




ПЛАН ДЕТАЉНЕ РЕГУЛАЦИЈЕ "МУДРАКОВАЦ 4"



ЛЕГЕНДА

- Граница Плана
- Граница катастарске парцеле
- Фактичко стање
- 9.1.2.** Ознака урбанистичке потцелине
- A.1** Ознака урбанистичке зоне
- п Спратност објекта (постојећа)
- П+1+Пк Спратност објекта (планирана)
- Регулациона линија
- траса постојећег магистралног водовода
- заштитна зона трасе постојећег магистралног водовода - 2хЗМ
- Постојећа водоводна мрежа
- Постојећа канализација отпадних вода
- Пропуст
- Планирана водоводна мрежа $\phi 250$ мм
- Планирана изградња и реконструкција водоводне мреже мин $\phi 100$ мм
- Планирана атмосферска канализација мин $\phi 300$ мм
- Планирана канализација отпадних вода

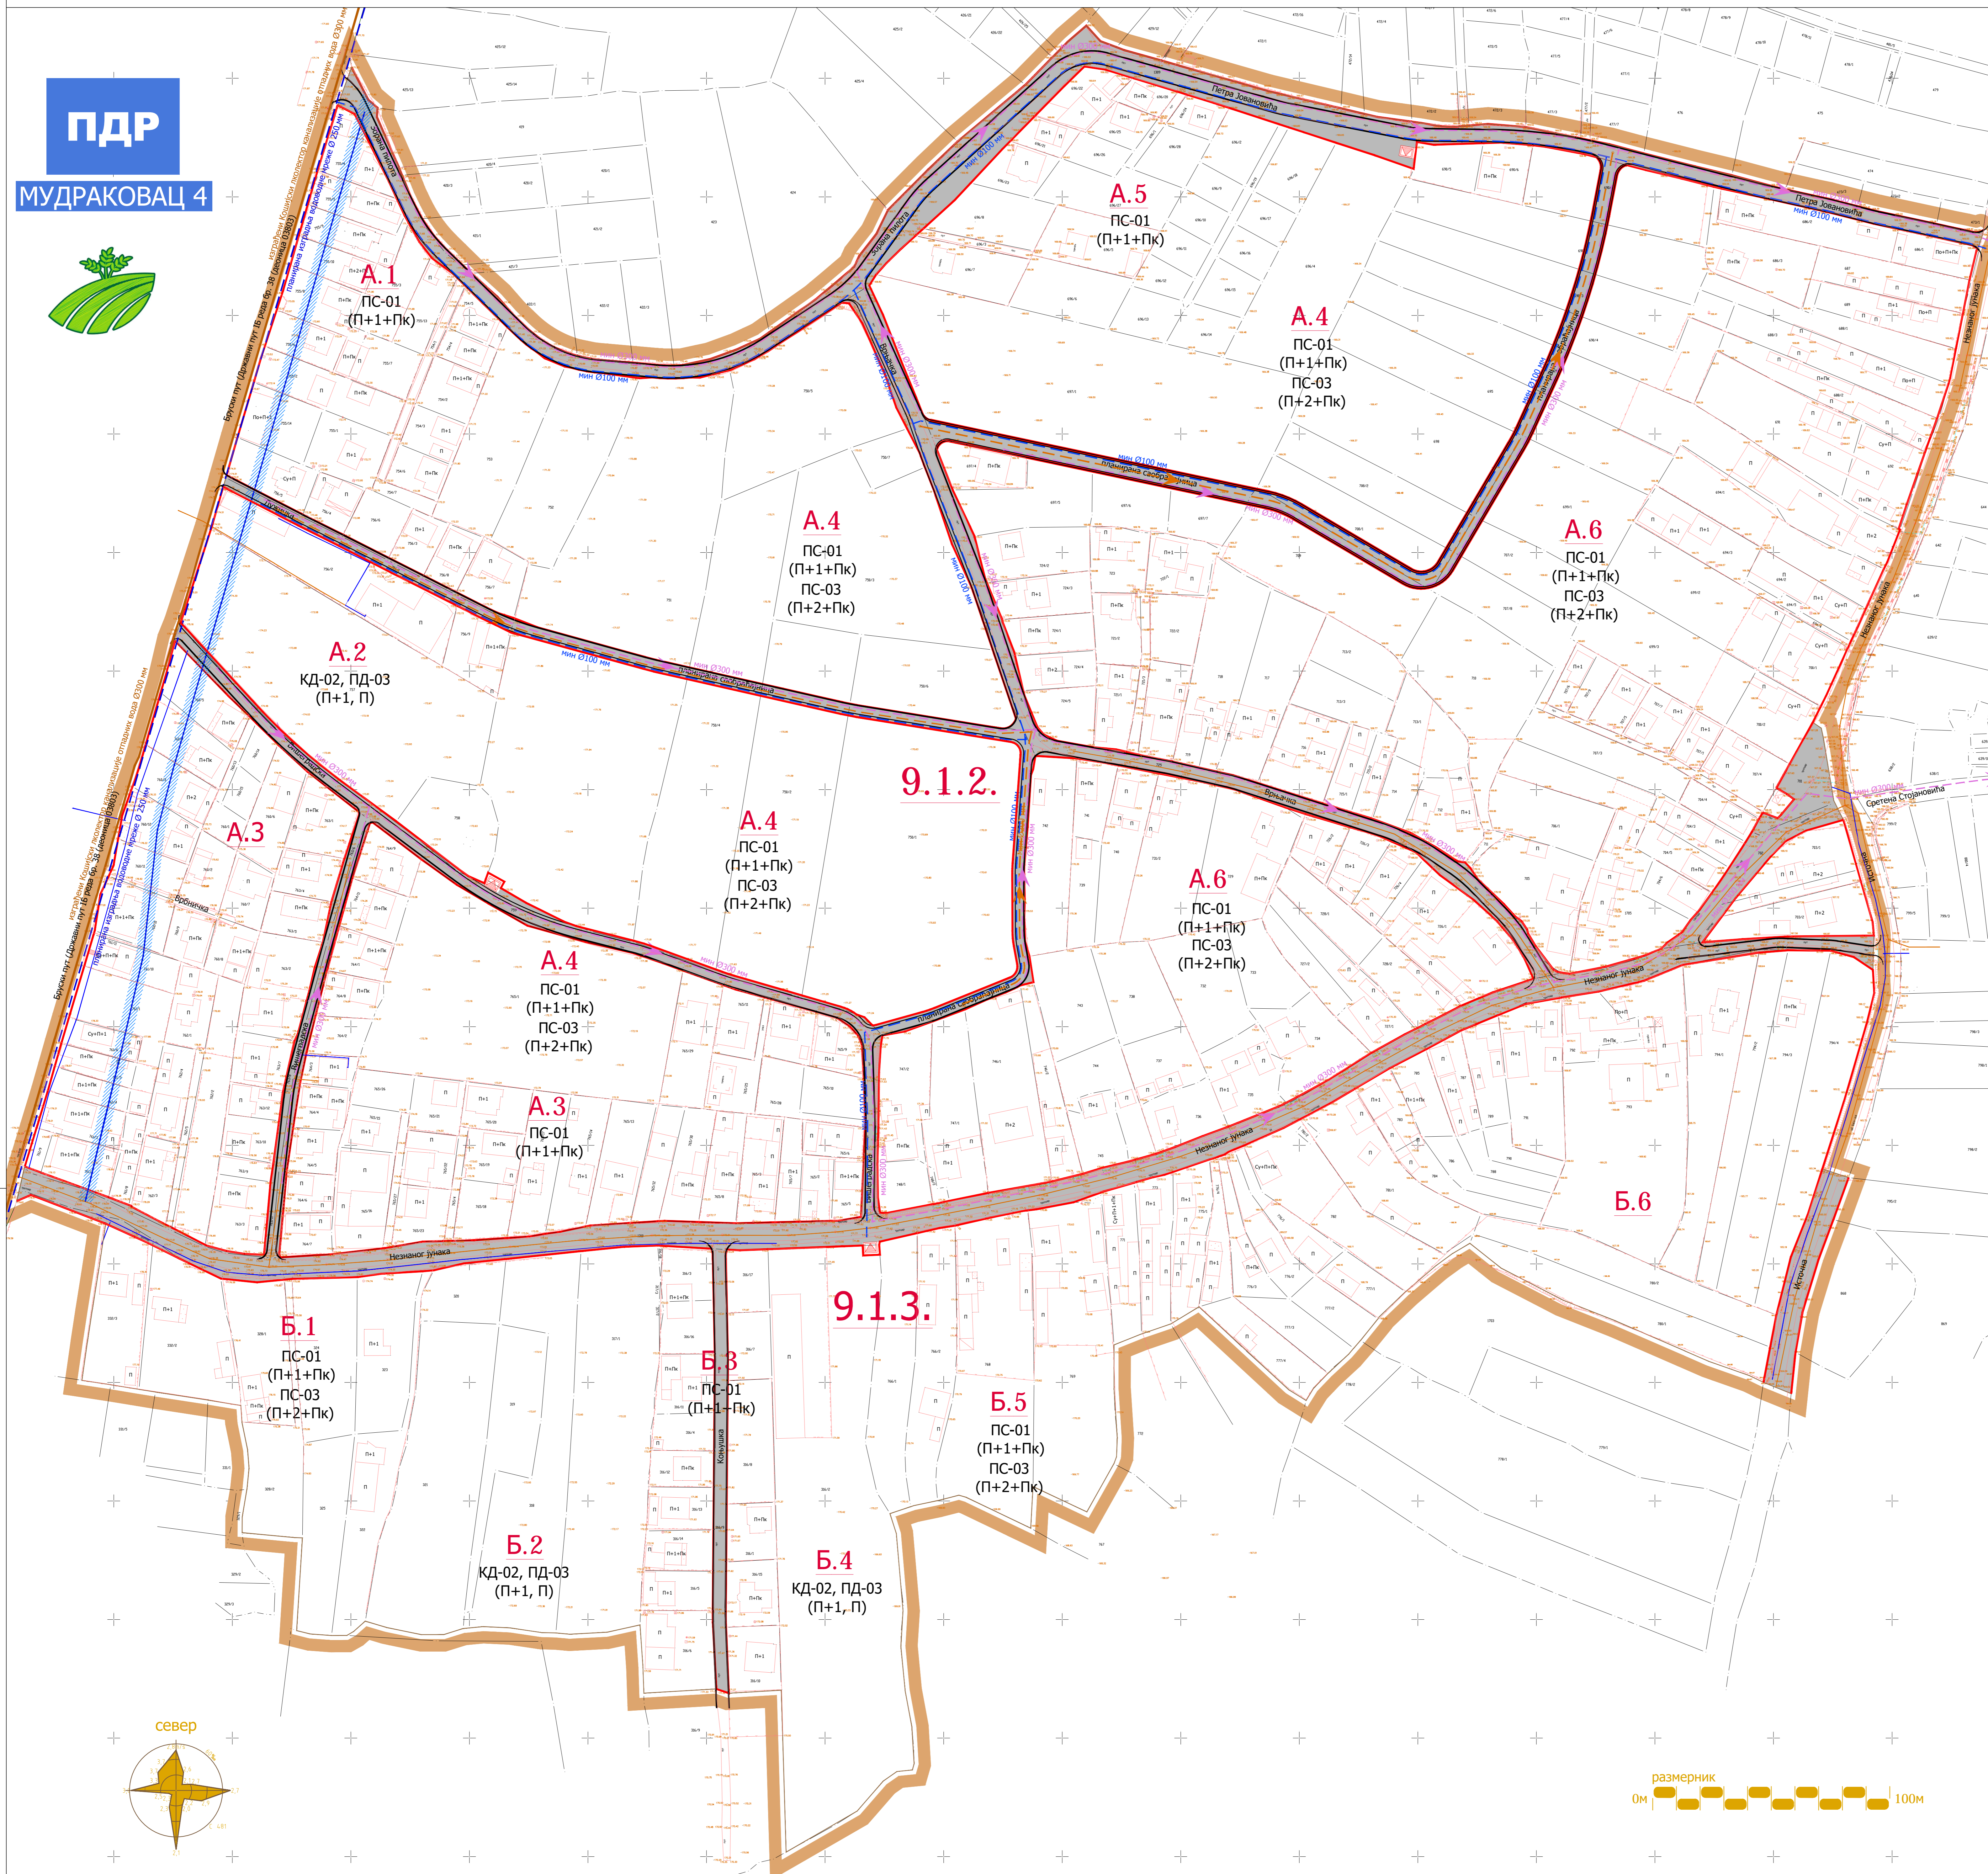

графички прилог:
ПЛАН ХИДРОТЕХНИКЕ

руководилац израде - одговорни урбаниста:
Ана Петровић,
дипл.инж.арх.

размера: 1:1000	Слист града Крушевца 2/2020	ЛИСТ: 5
--------------------	--------------------------------	------------



А Н О П Р Е Д Е Е А Р А Н И А И П Р О Е К Т О А Е К Р Е А