




ПЛАН ДЕТАЉНЕ РЕГУЛАЦИЈЕ "МУДРАКОВАЦ 4"



ЛЕГЕНДА

- Граница Плана
- Граница катастарске парцеле
- Фактично стање
- 9.1.2.** Ознака урбанистичке потцелине
- A.1** Ознака урбанистичке зоне
- Спратност објекта (постојећа)
- Спратност објекта (планирана)
- Регулациона линија
- Постојећа електроенергетска мрежа
- Постојећа телекомуникациона мрежа
- Планирана електроенергетска мрежа
- Планирана телекомуникациона мрежа
- Планирана трафостаница
- Комуналне делатности

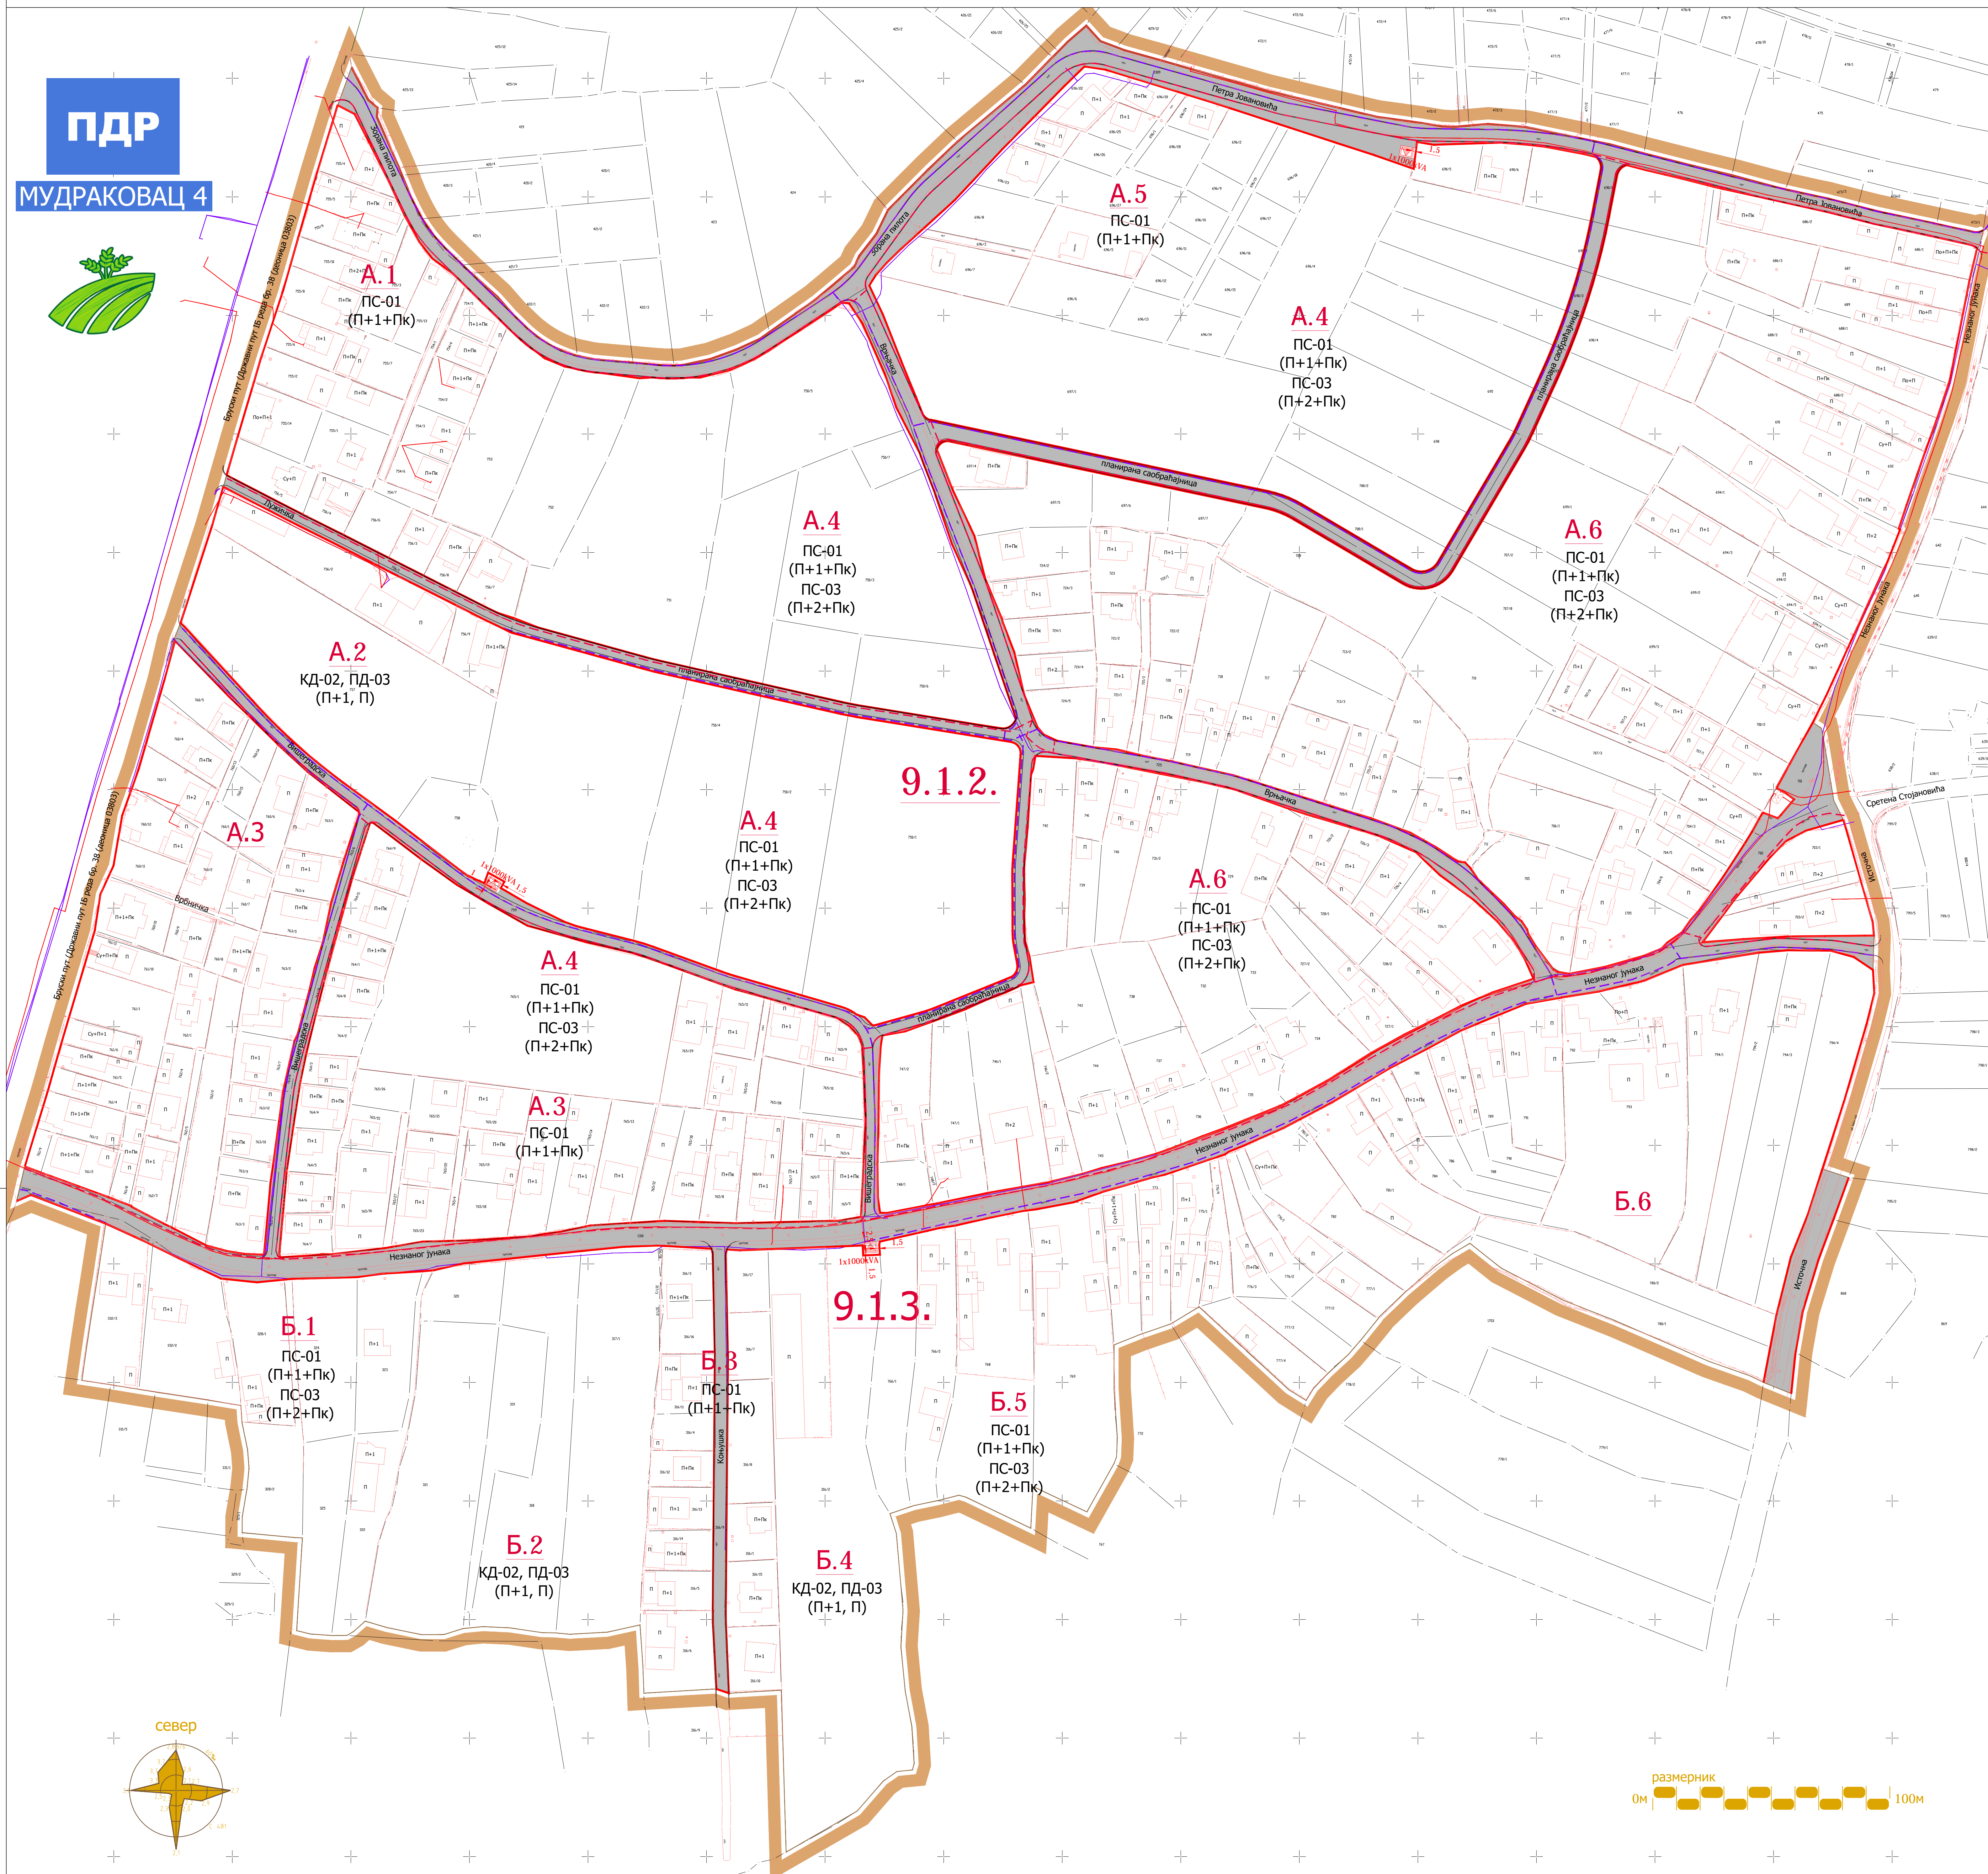

ОБЕРАВА
Председник Скупштине
града Крушевца

ЈАВНО ПРЕДУЗЕЋЕ ЗА УРБАНИЗАМ И ПРОЈЕКТОВАЊЕ КРУШЕВАЦ

графички прилог:
ПЛАН ЕЛЕКТРОЕНЕРГЕТИКЕ И ТЕЛЕКОМУНИКАЦИЈА

руководилац израде - одговорни урбаниста:
Ана Петровић,
дипл.инж.арх.

размера: 1:1000	С.лист града Крушевца 2/2020	ЛИСТ: 6
---------------------------	--	-------------------

размерник
0м 100м

