





ПЛАН ДЕТАЉНЕ РЕГУЛАЦИЈЕ "МУДРАКОВАЦ 4"

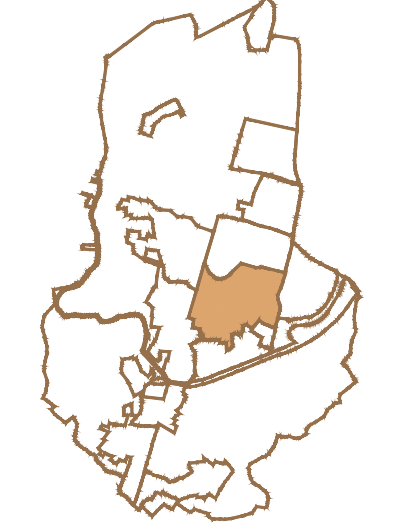

ЛЕГЕНДА

- Граница Плана
- Граница катастарске парцеле
- Фактичко стање
- 9.1.2.** Ознака урбанистичке потцелине
- A.1** Ознака урбанистичке зоне
- п Спратност објекта (постојећа)
- П+1+Пк Спратност објекта (планирана)
- Регулациона линија
- Постојећи гасовод средњег притиска DN168.3
- Постојећи гасовод средњег притиска DN168.3 - заштитни коридор
- Постојећи гасовод ниског притиска DN90
- Постојећи гасовод ниског притиска DN63
- Постојећи гасовод ниског притиска DN40
- Планиран гасовод ниског притиска DN40

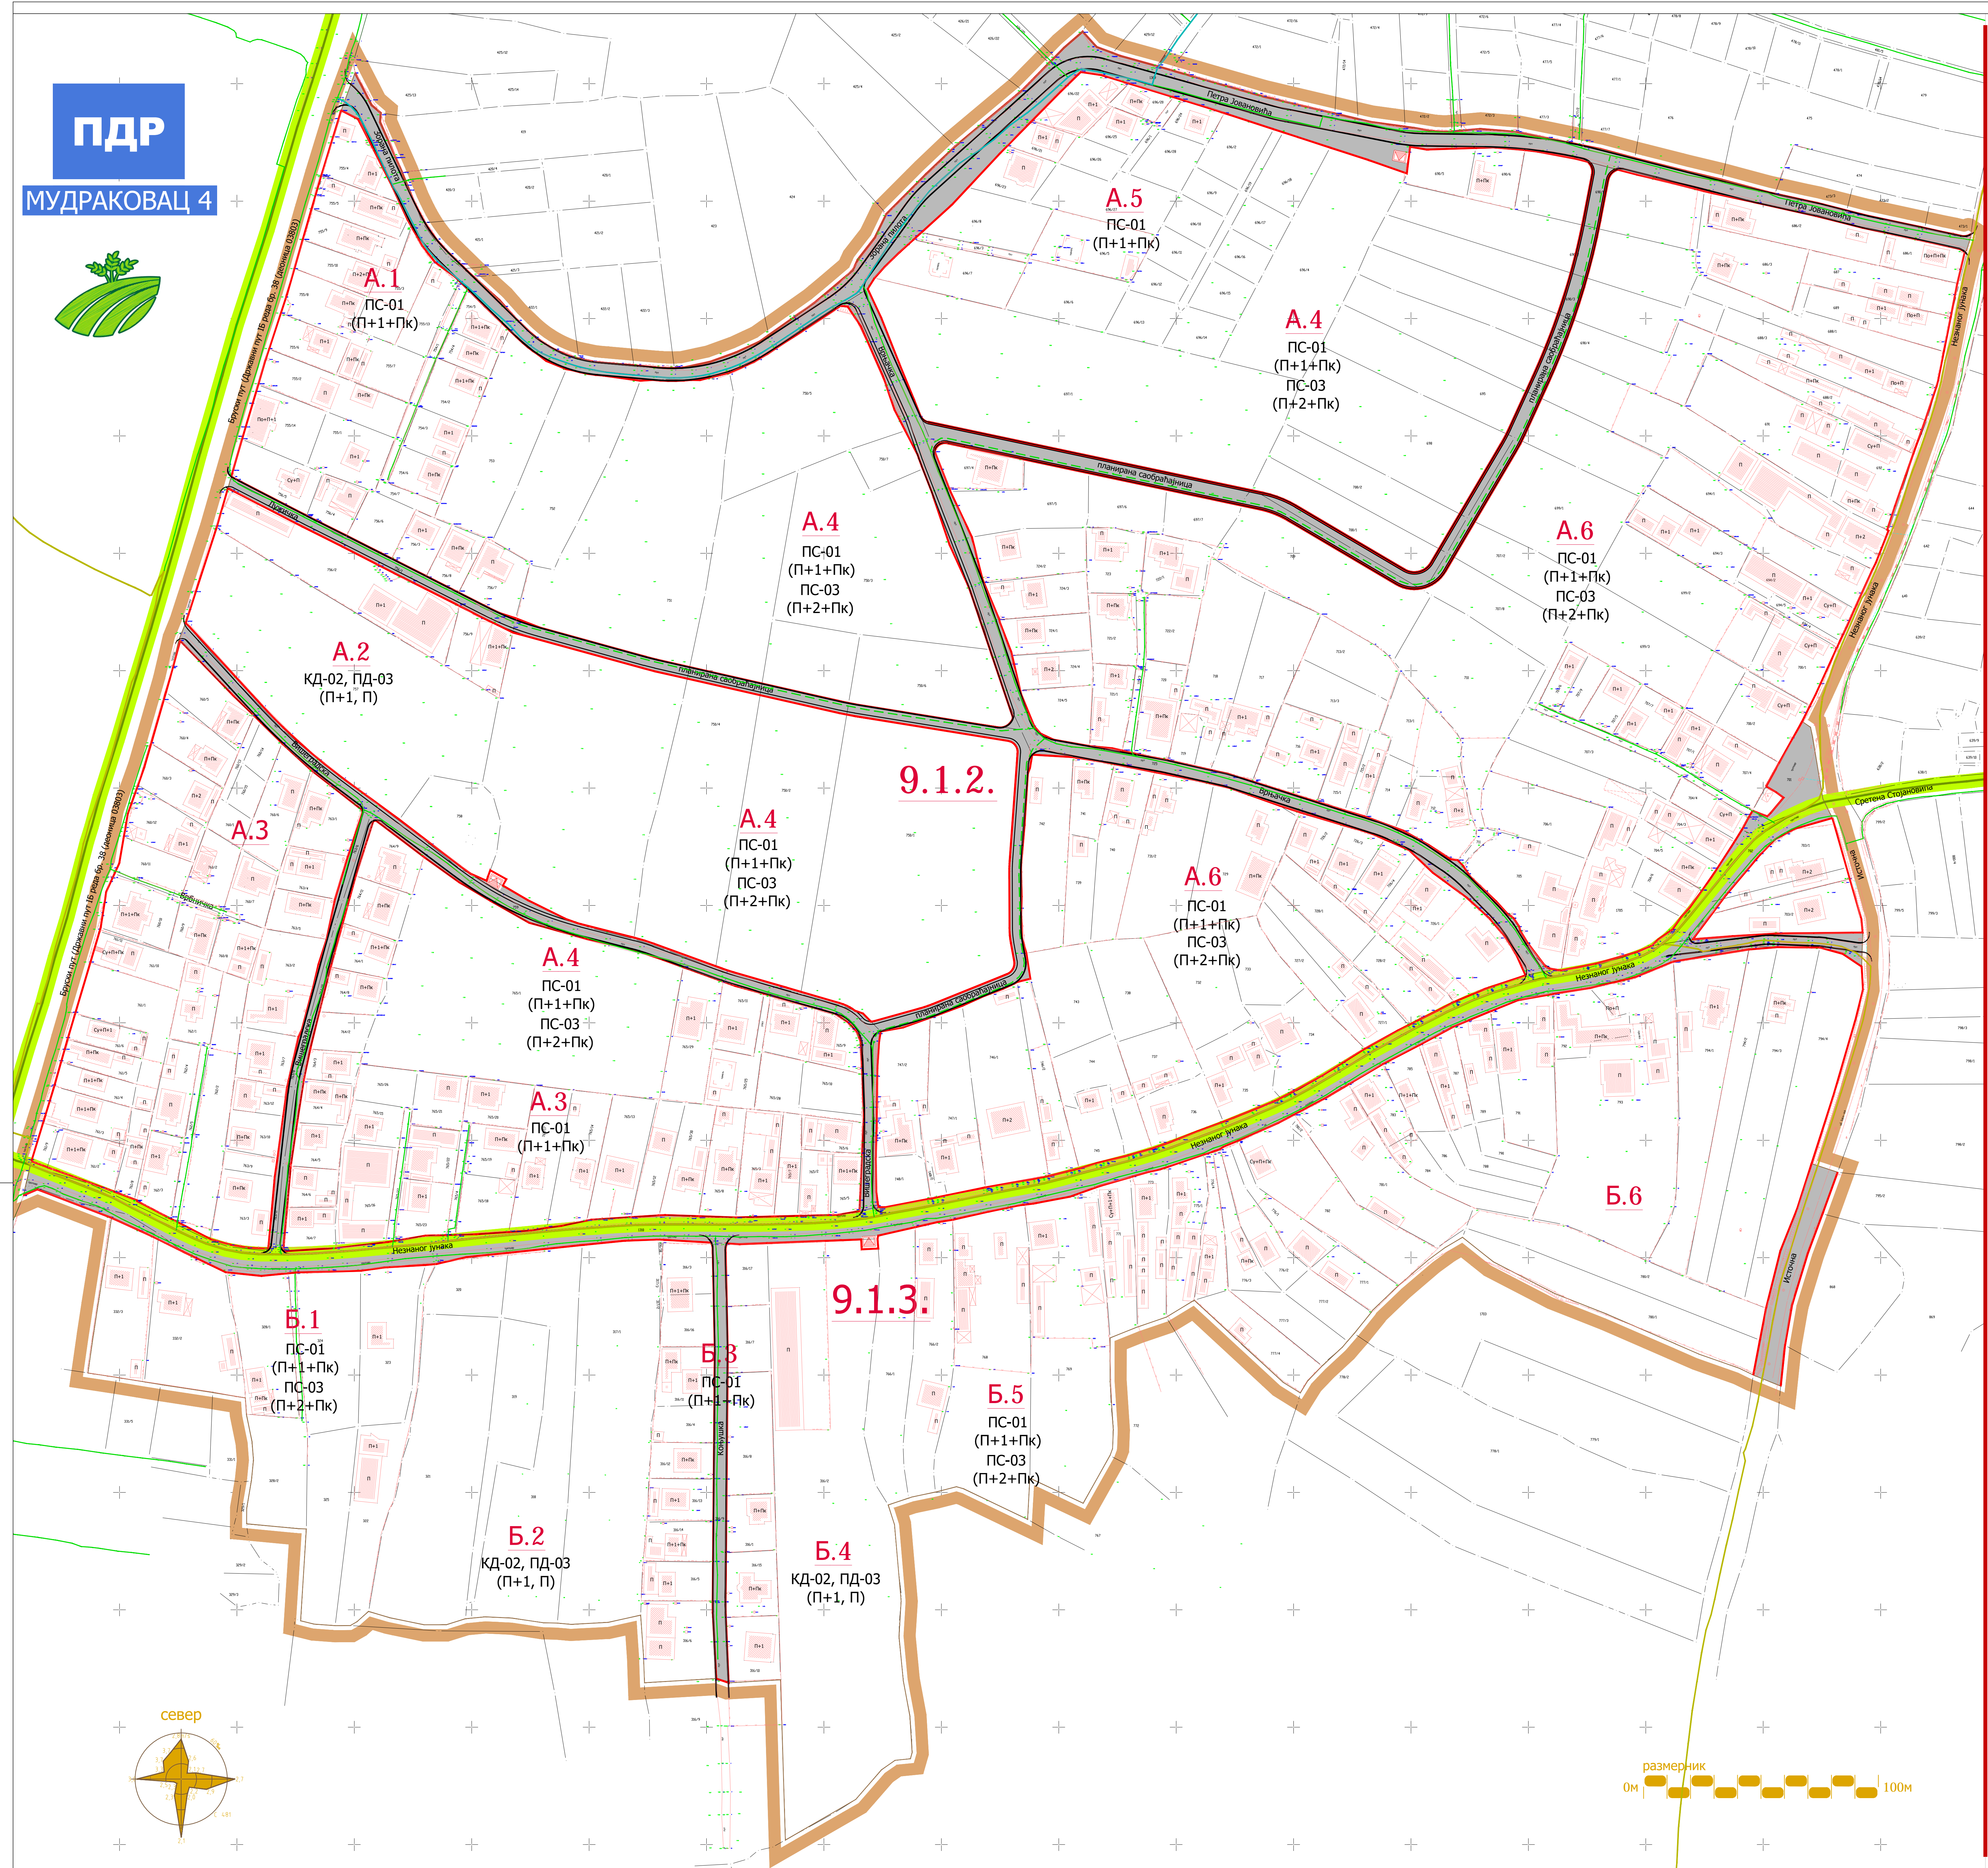

А Н О П Р Е Д У Е Е А У Р А Н И А И П Р О Е К О А Е К Р У Е А

графички прилог:
ПЛАН ЕНЕРГОФЛУИДА

руководилац израде - одговорни урбаниста:
Ана Петровић,
дипл.инж.арх.

размера: 1:1000	Слист града Крушевца 2/2020	ЛИСТ: 7
--------------------	--------------------------------	------------