


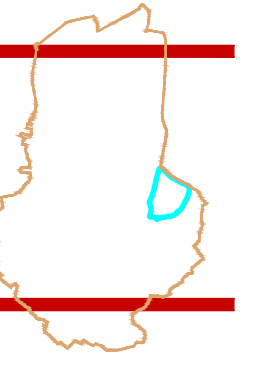


ГРАД КРУШЕВАЦ

ПЛАН ДЕТАЉНЕ РЕГУЛАЦИЈЕ "МУДРАКОВАЦ 5" У КРУШЕВЦУ



урб.цел.	превлађујућа	допунска	пратећа
9.1.4.	ПС-01, ПС-03	КД-02	
9.2.	парк	КД-03	СР-02, СР-03

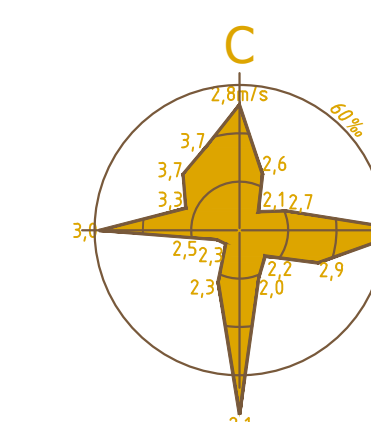


МУДРАКОВАЦ 3

9.1.

МУДРАКОВАЦ 4

ГРОБЉЕ У МУДРАКОВЦУ

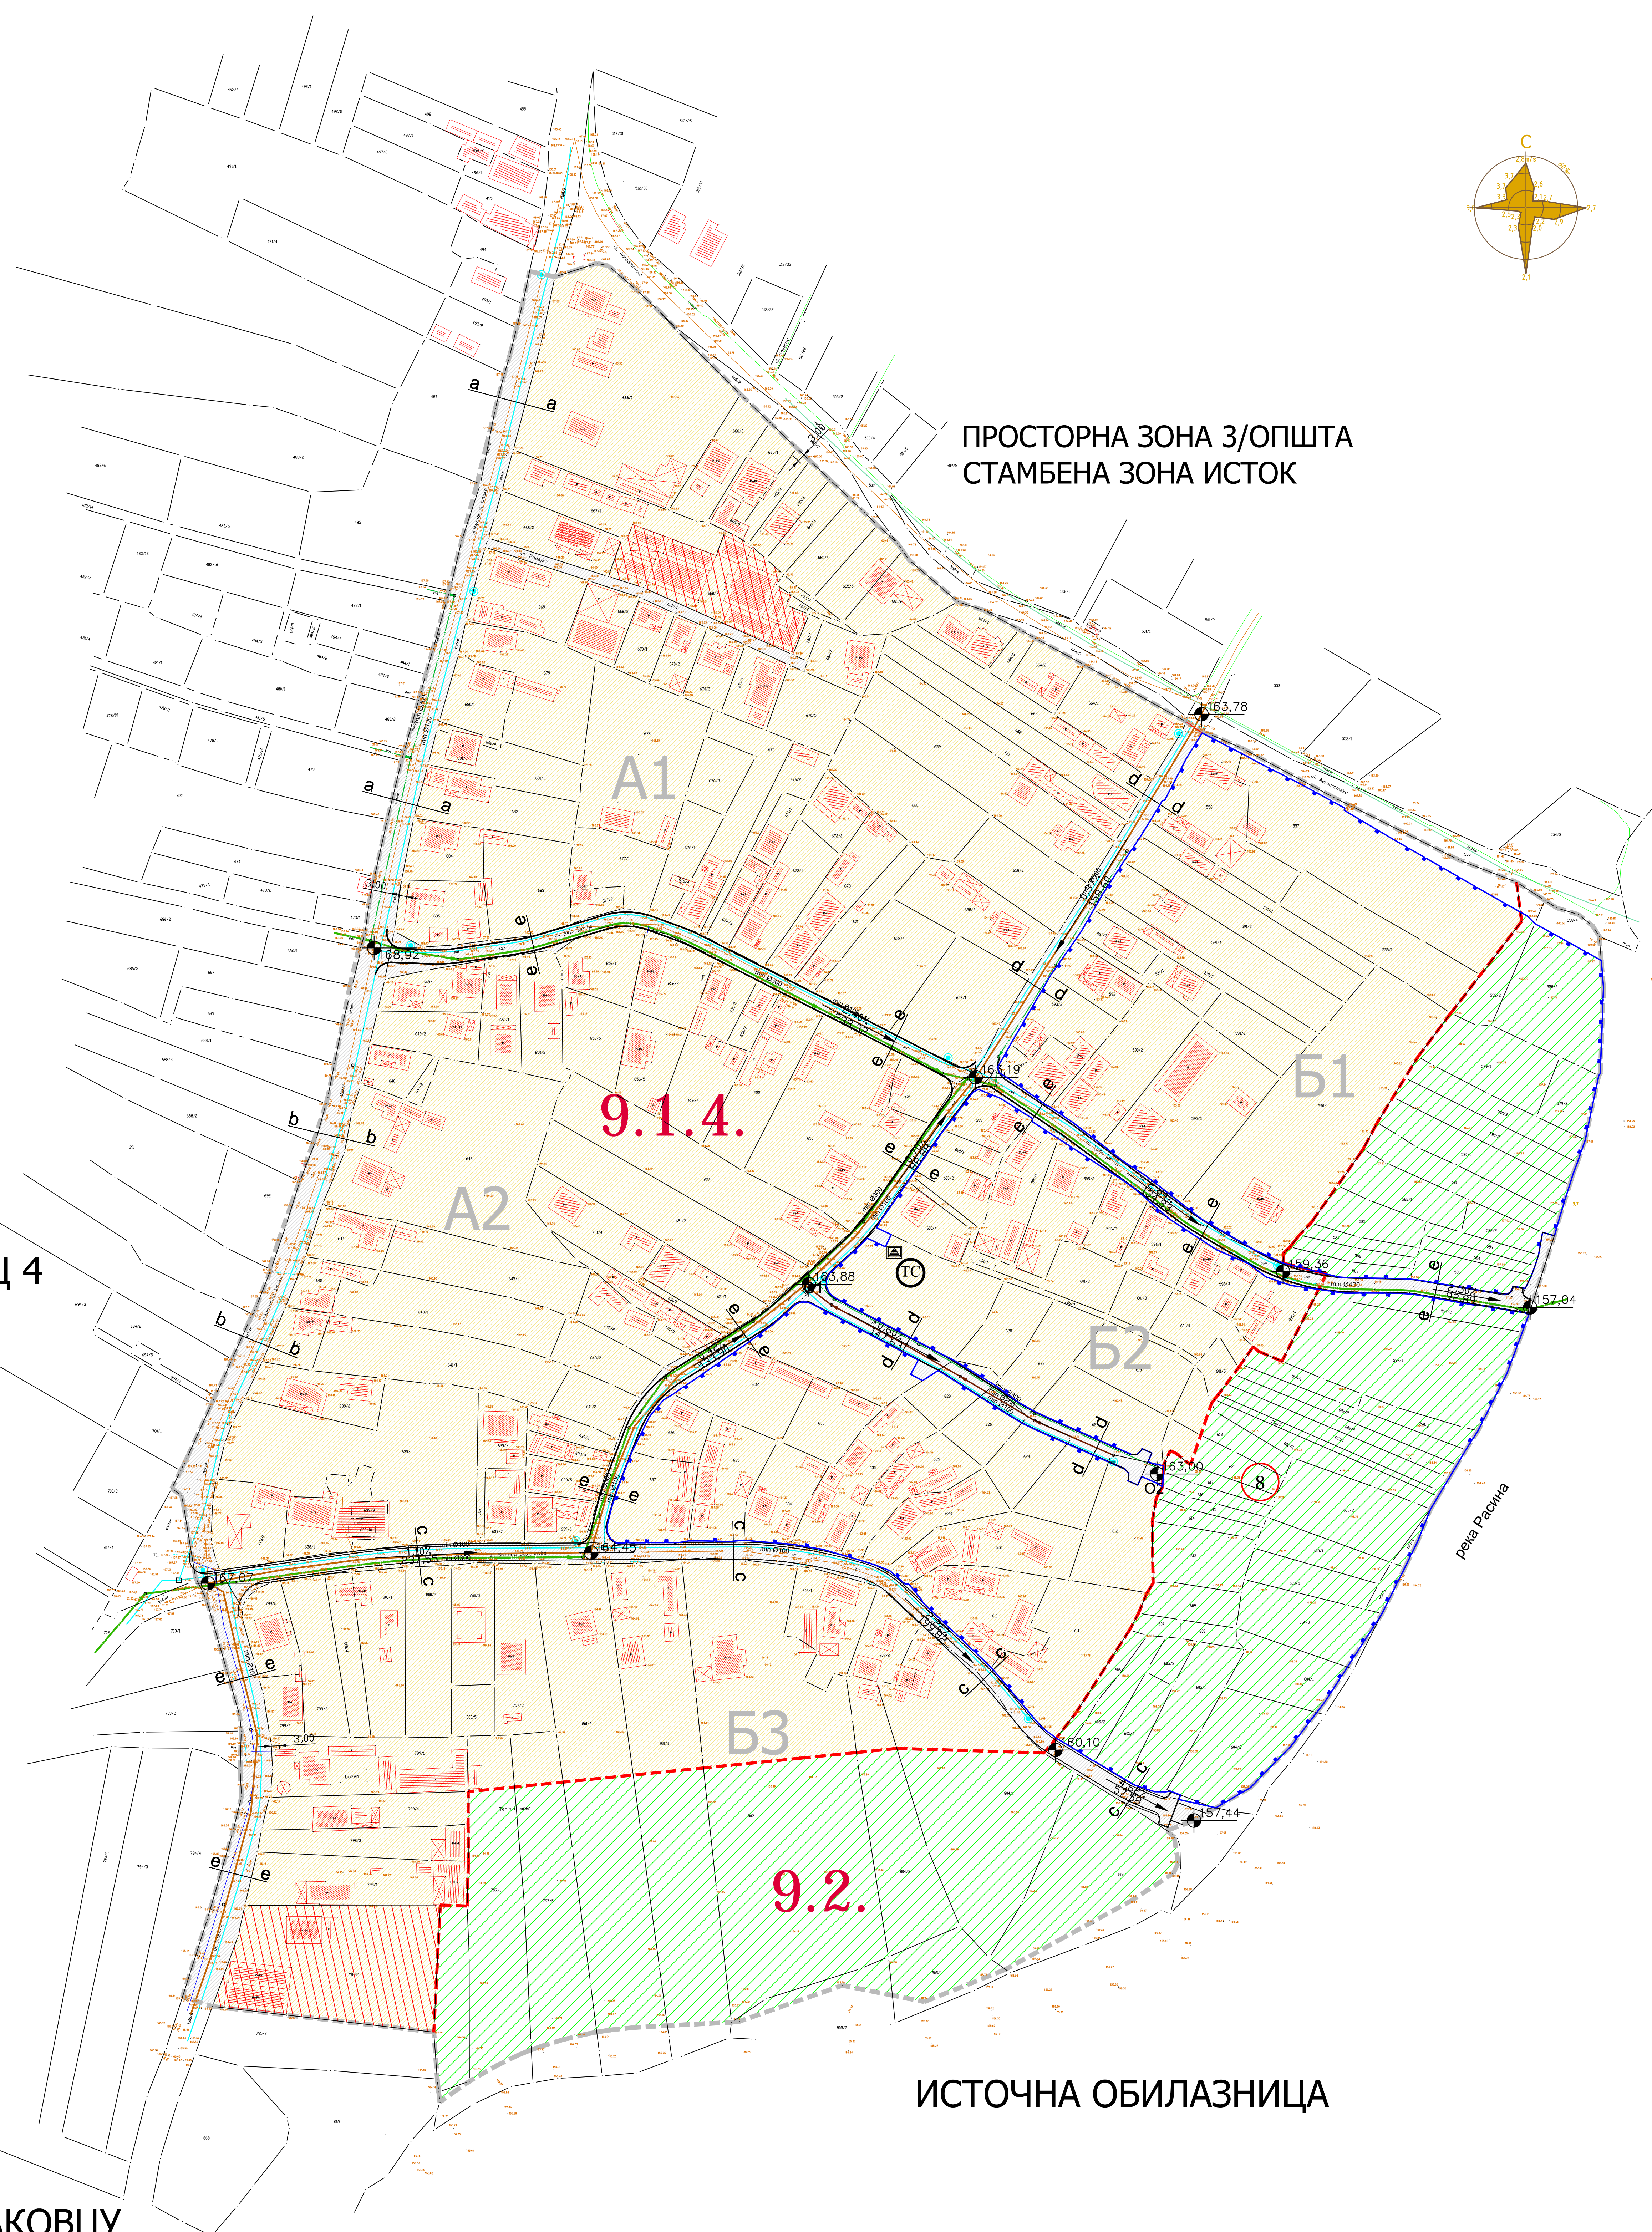

ПРОСТОРНА ЗОНА 3/ОПШТА
СТАМБЕНА ЗОНА ИСТОК

9.1.4.

9.2.

ИСТОЧНА ОБИЛАЗНИЦА

ХИДРОТЕХНИЧКА ИНФРАСТРУКТУРА

- постојећи водовод
- постојећи примарни левообални Расински колектор отпадних вода
- постојећи канализација отпадних вода
- постојећа атмосферска канализација
- новопланирана водоводна мрежа
- новопланирана канализација отпадних вода
- новопланирани колектор атмосферске канализације
- новопланирана атмосферска канализација
- новопланирани противпожарни хидрант

ЛЕГЕНДА

- Граница ПЛАНА
- Ознаке урбанистичке целине
- Граница урбанистичких целина /9.1/
- Ознаке урбанистичке потцелине
- Ознаке урбанистичке зоне
- ГРАЂЕВИНСКО ЗЕМЉИШТЕ
 - ПОРОДИЧНО СТАНОВАЊЕ ПС-01, ПС-03
 - ПРИВРЕДНЕ ДЕЛАТНОСТИ ПД-02
 - ЗЕЛЕНЕ ПОВРШИНЕ
 - САБРАЉАНЕ ПОВРШИНЕ
- Суседни планови
- РЕГУЛАЦИОНА ЛИНИЈА
- археолошки локалитет

ЈАВНО ПРЕДУЗЕЋЕ ЗА УРБАНИЗАМ И ПРОЈЕКТОВАЊЕ
Крушевац

графички прилог:
ПЛАН ХИДРОТЕХНИКЕ

одговорни урбаниста:
Славица Николић
дипл. грађ. инж.

размера: 1 : 1000	Службени лист: 02/2020	лист: 05
-----------------------------	----------------------------------	--------------------