
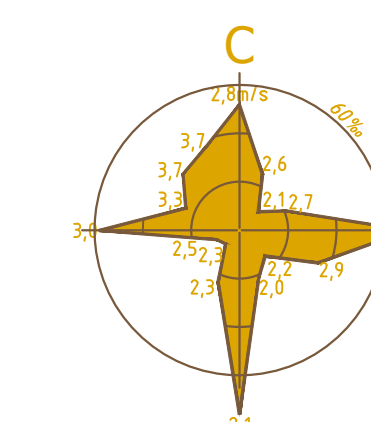


ГРАД КРУШЕВАЦ

ПЛАН ДЕТАЉНЕ РЕГУЛАЦИЈЕ
"МУДРАКОВАЦ 5" У КРУШЕВЦУ

урб.цел.	преовлађујућа	допунска	пратећа
9.1.4.	ПС-01, ПС-03	КД-02	
9.2.	парк	КД-03	СР-02, СР-03

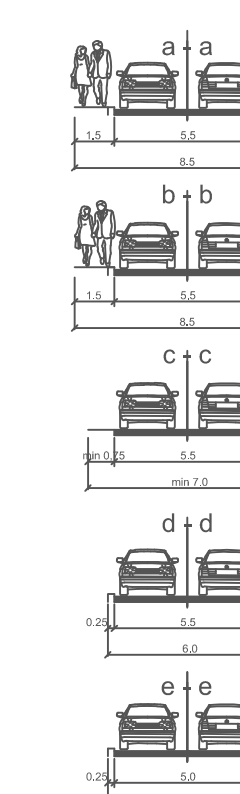


МУДРАКОВАЦ 3

9.1.

МУДРАКОВАЦ 4

ГРОБЉЕ У МУДРАКОВЦУ

ПРОСТОРНА ЗОНА 3/ОПШТА
СТАМБЕНА ЗОНА ИСТОК

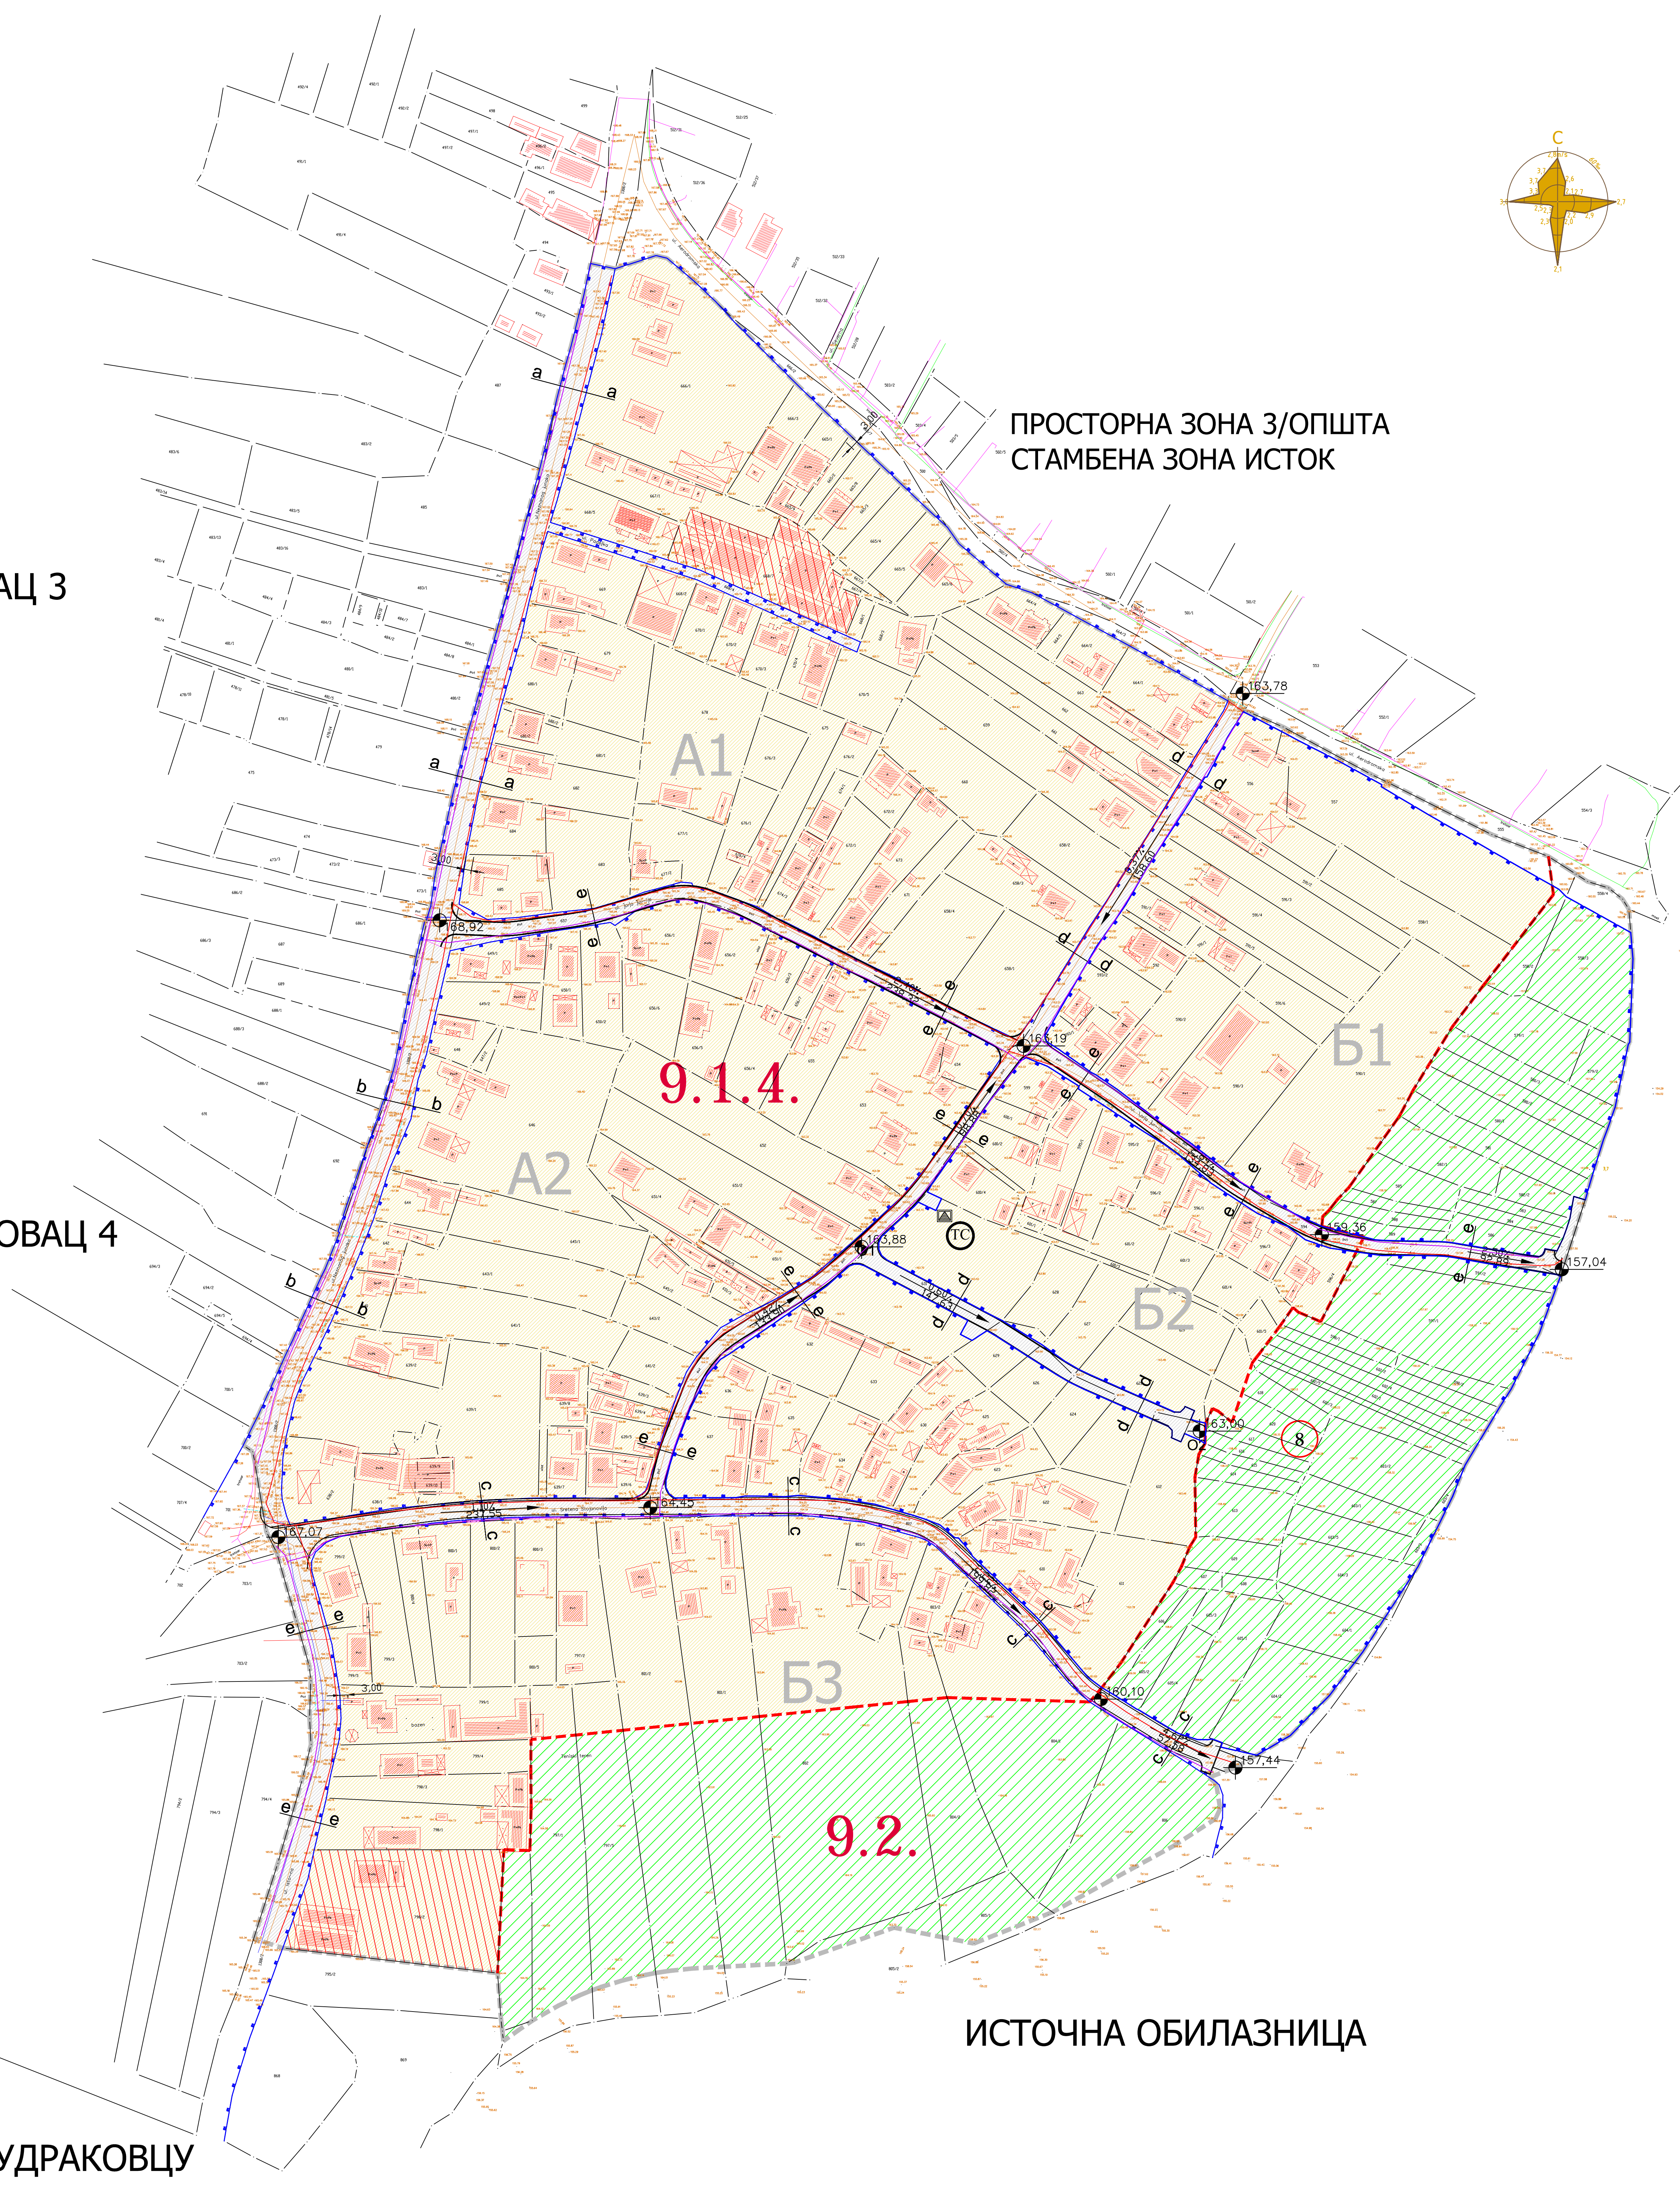

— ЕЛЕКТРОТЕХНИЧКА МРЕЖА
— ТК МРЕЖА

ЛЕГЕНДА

- Граница ПЛАНА
- 9.1., 9.2. Ознаке урбанистичке целине
- Граница урбанистичких целина /9.1./
- 9.1.4. Ознаке урбанистичке потцелине
- Ознаке урбанистичке зоне
- ГРАЂЕВИНСКО ЗЕМЉИШТЕ
- ПОРОДИЧНО СТАНОВАЊЕ ПС-01, ПС-03
- ПРИВРЕДНЕ ДЕЛАТНОСТИ ПД-02
- МУДРАКОВАЦ 4 - Суседни планови
- РЕГУЛАЦИОНА ЛИНИЈА
- ГРАЂЕВИНСКА ЛИНИЈА
- археолошки локалитет
- ЗЕЛЕНЕ ПОВРШИНЕ
- САОБРАЋАЈНЕ ПОВРШИНЕ

ЈАВНО ПРЕДУЗЕЋЕ ЗА УРБАНИЗАМ И ПРОЈЕКТОВАЊЕ
Крушевац

графички прилог:
ПЛАН ЕЛЕКТРОТЕХНИКЕ И ТЕЛЕКОМУНИКАЦИЈА

одговорни урбаниста:
Драгослав Радојевић
дипл.ел.инж.

размера: 1 : 1000
Службени лист: 02/2020
лист: 06

ИСТОЧНА ОБИЛАЗНИЦА