


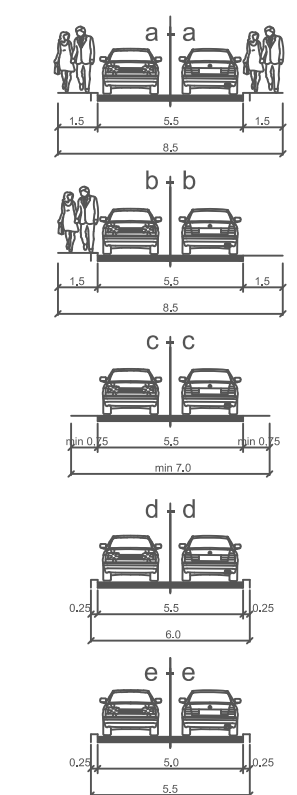

ГРАД КРУШЕВАЦ

ПЛАН ДЕТАЛНЕ РЕГУЛАЦИЈЕ  
"МУДРАКОВАЦ 5" У КРУШЕВЦУ

урб.цел.	превлађујућа	допунска	пратећа
9.1.4.	ПС-01, ПС-03	КД-02	
9.2.	парк	КД-03	СР-02, СР-03



ХИДРОТЕХНИЧКА ИНФРАСТРУКТУРА

- постојећи водовод
- постојећи примарни левообални Расински колектор отпадних вода
- постојећа канализација отпадних вода
- постојећа атмосферска канализација
- новопланирана водоводна мрежа
- новопланирана канализација отпадних вода
- новопланирани колектор атмосферске канализације
- новопланирана атмосферска канализација
- новопланирани противпожарни хидрант

ЛЕГЕНДА-gas:

- ЕЛЕКТРОЕНЕРГЕТСКА МРЕЖА
- ТК МРЕЖА
- GAS — srednji pritisak-čelik  
Ø 168,3 mm
- GAS — niski pritisak-polietilen  
Ø 90x8,2mm
- GAS — Ø 63x5,8mm
- GAS — Ø 40x3,7mm

ЛЕГЕНДА


- Граница ПЛАНА
- Ознаке урбанистичке целине
- Граница урбанистичких целина /9.1/
- Ознаке урбанистичке потцелине
- Ознаке урбанистичке зоне
- ГРАЂЕВИНСКО ЗЕМЉИШТЕ
- ПОРОДИЧНО СТАНОВАЊЕ ПС-01, ПС-03
- ПРИВРЕДНЕ ДЕЛАТНОСТИ ПД-02
- РЕГУЛАЦИОНА ЛИНИЈА
- ГРАЂЕВИНСКА ЛИНИЈА
- археолошки локалитет
- ЗЕЛЕНЕ ПОВРШИНЕ
- САОБРАЋАЈНЕ ПОВРШИНЕ

ЈАВНО ПРЕДУЗЕЋЕ ЗА УРБАНИЗАМ И ПРОЈЕКТОВАЊЕ  
Крушевац

графички прилог:  
**СИНХРОН ПЛАН**

одговорни урбаниста:  
**Саша Радојевић**  
дипл.инж.арх.

размера: **1 : 1000**      Службени лист: **02/2020**      лист: **08**

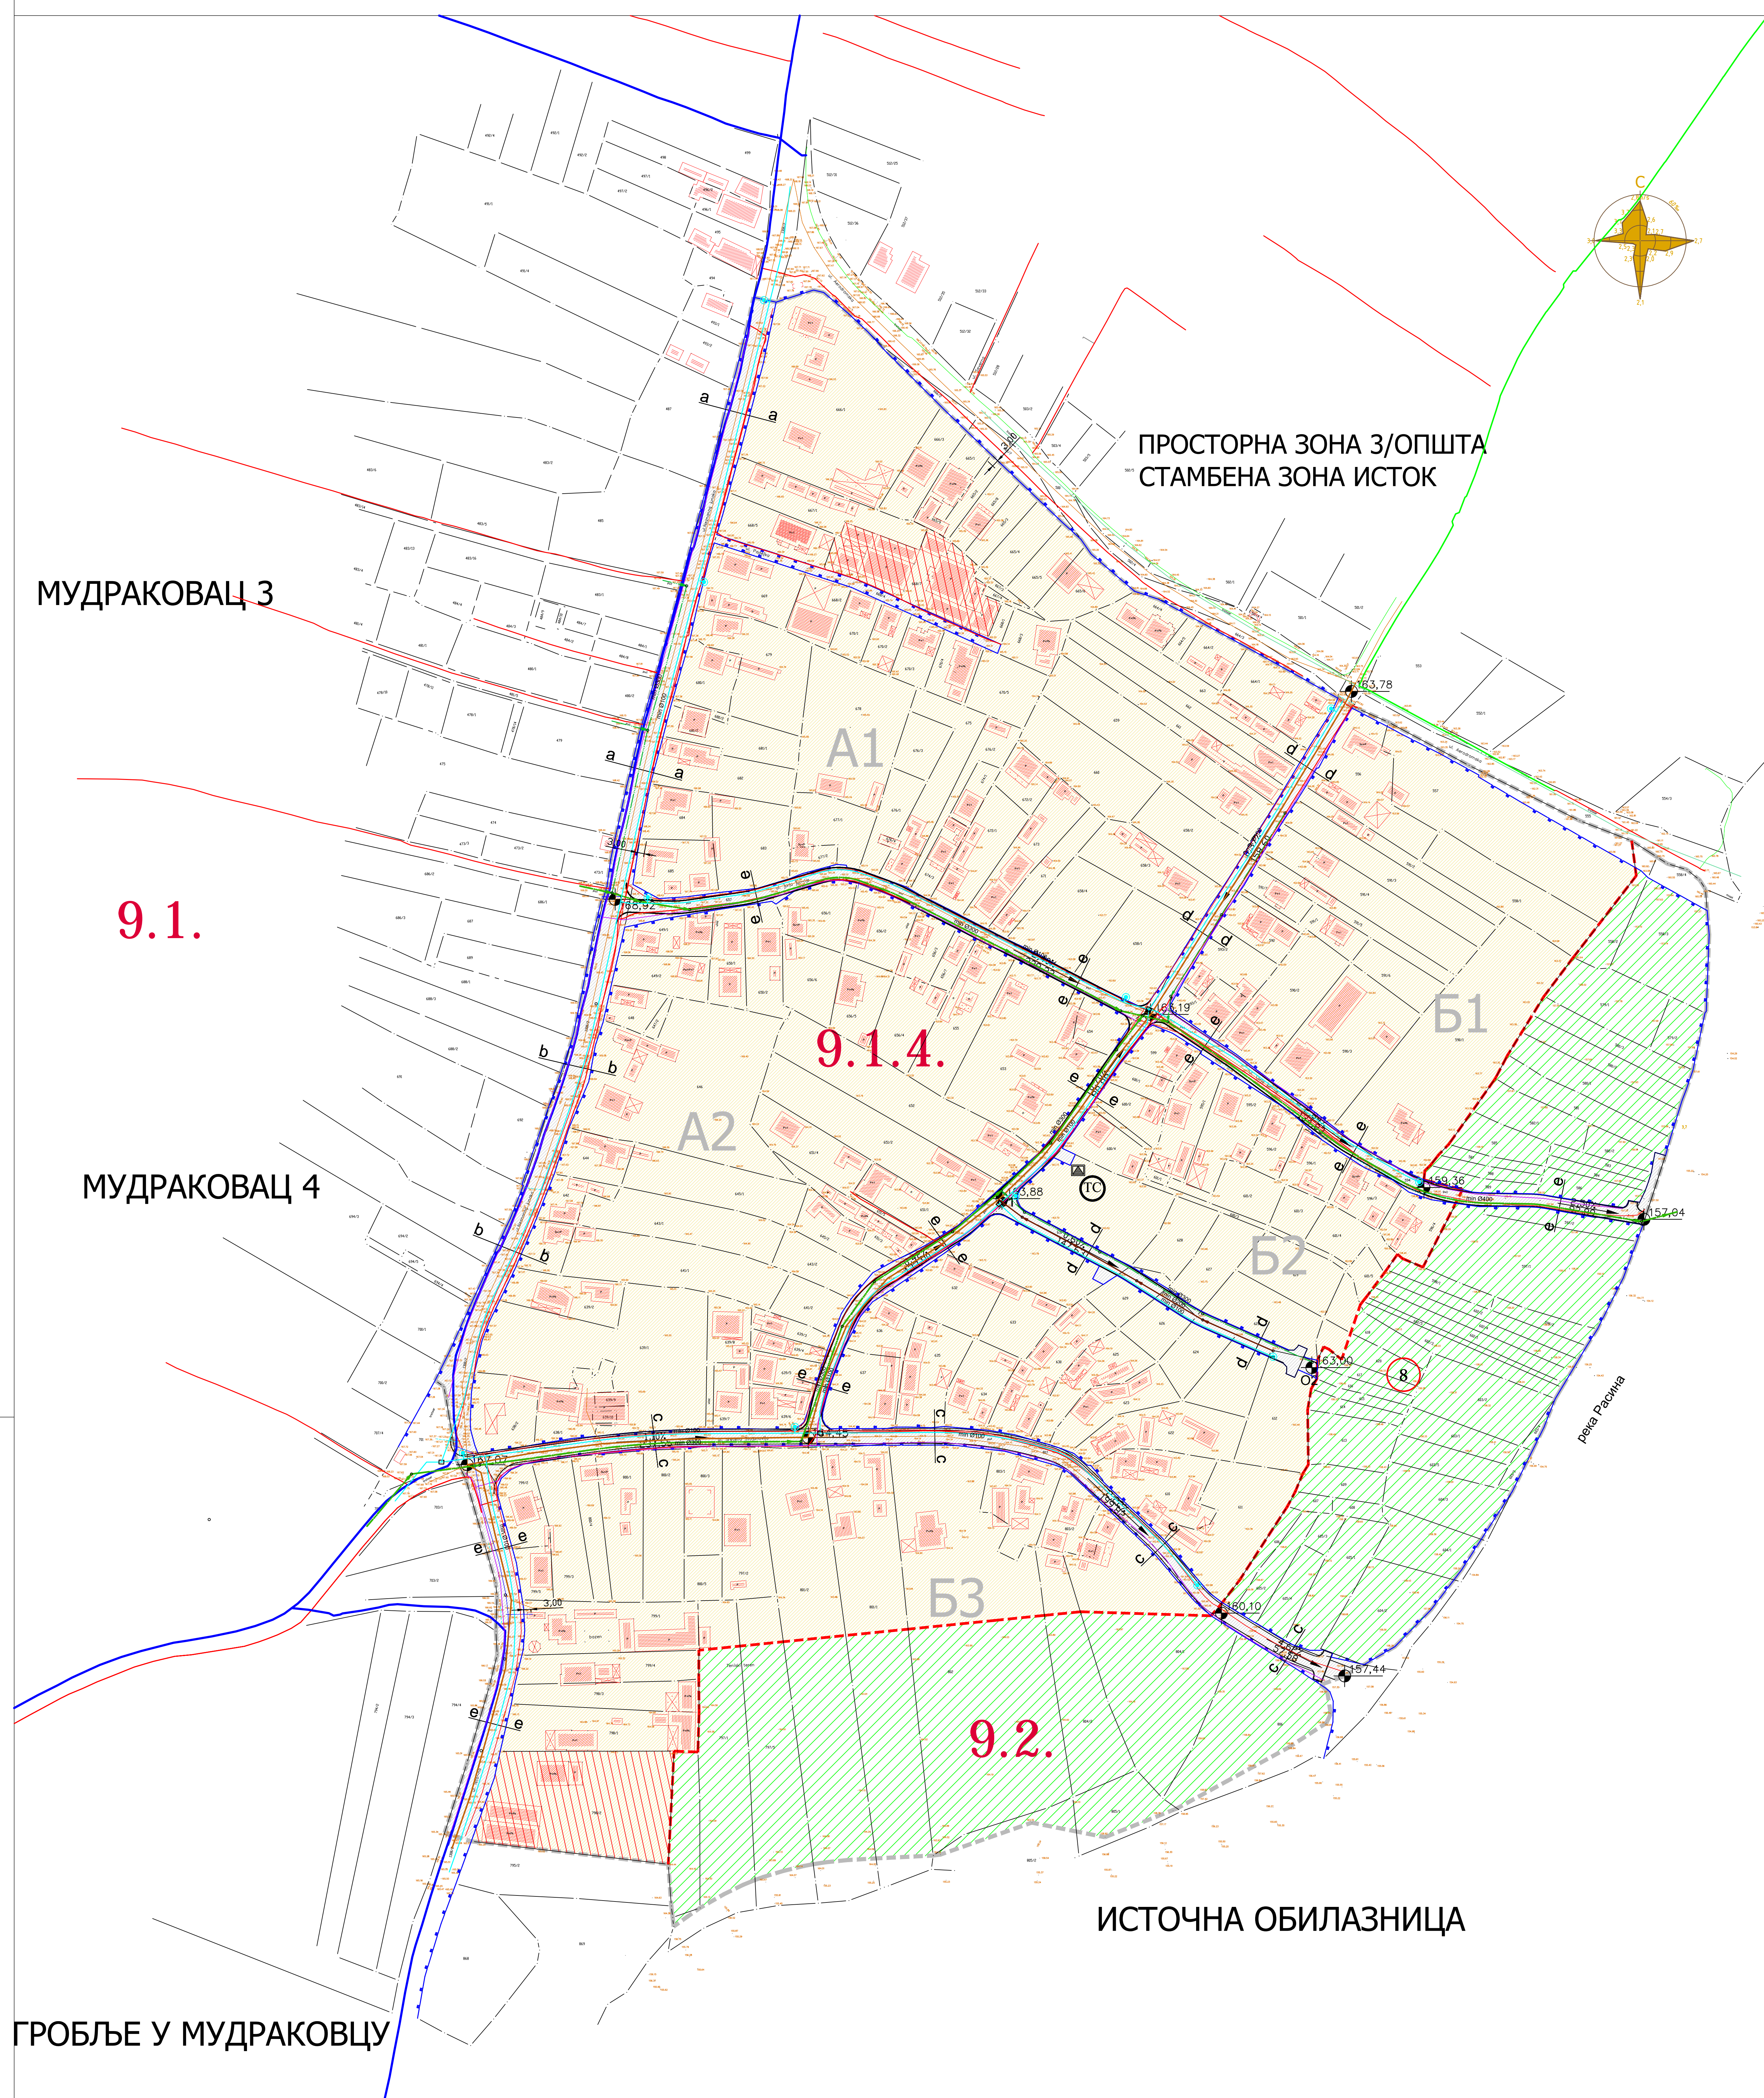

ПРОСТОРНА ЗОНА 3/ОПШТА  
СТАМБЕНА ЗОНА ИСТОК

МУДРАКОВАЦ 3

9.1.

МУДРАКОВАЦ 4

9.1.4.

9.2.

ИСТОЧНА ОБИЛАЗНИЦА

ГРОБЉЕ У МУДРАКОВЦУ