





ГРАД КРУШЕВАЦ

север

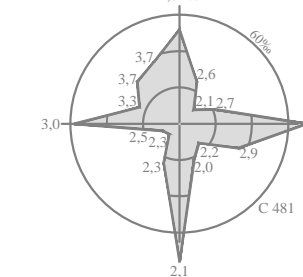

0m 50m

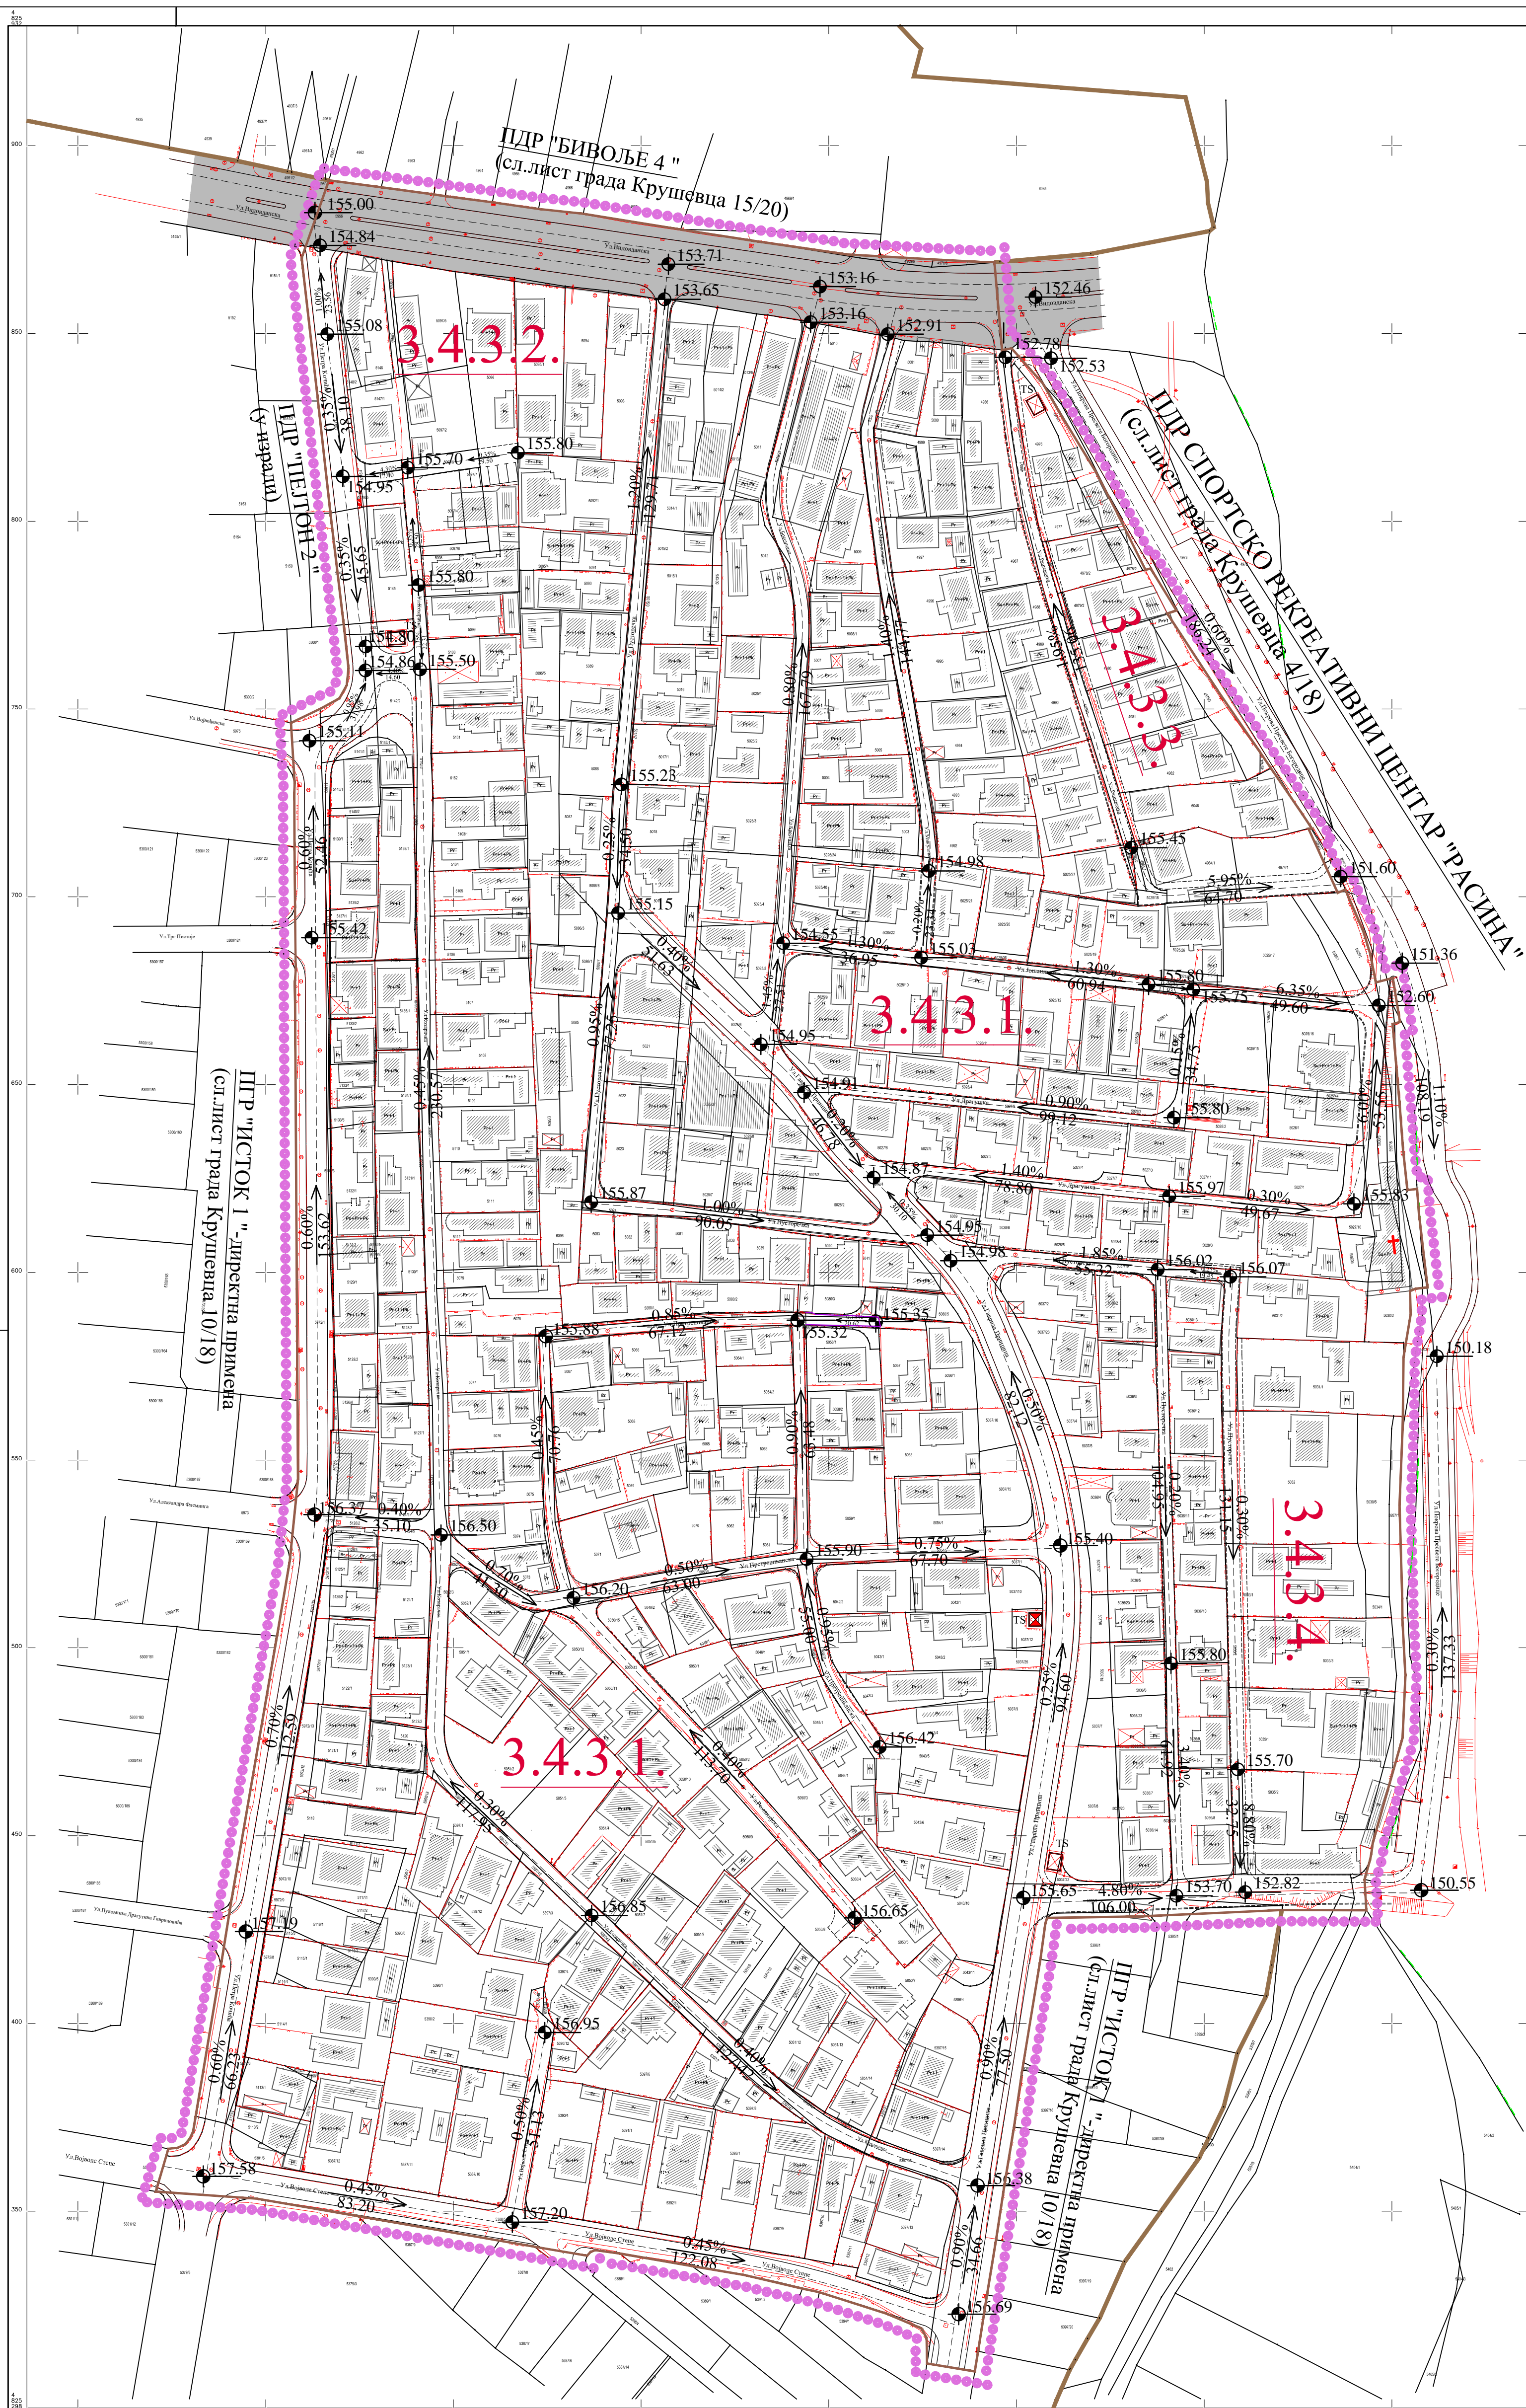

ЛЕГЕНДА

- граница плана
- граница контактних планова
- граница катастарске парцеле
- фактичко стање
- 3.4.3.1** ознака урбанистичке зоне

НИВЕЛАЦИОНИ ЕЛЕМЕНТИ

- 155.08 апсолутна кота саобраћајнице
- 0,34% → подужни нагиб саобраћајнице

ОБЕРАВА
СКУПШТИНА
ГРАДА КРУШЕВЦА
ПРЕДСЕДНИК:

ПЛАН ДЕТАЉНЕ РЕГУЛАЦИЈЕ "ПЕЛТОН 3"у Крушевцу

графички прилог:

НИВЕЛАЦИОНИ ПЛАН

руководилац израде:

одговорни урбаниста:
Гордана Недељковић, дипл.инж.арх.

Богићевић Лидија, дипл.инж.арх.

обрађивач:

нивелација:
Ирена Петровић, дипл.инж.грађ.

Миљана Милосављевић, дипл.инж.грађ.

размера:
1:1000

Сл.лист града Крушевца бр.:
15/2022

лист:
04