


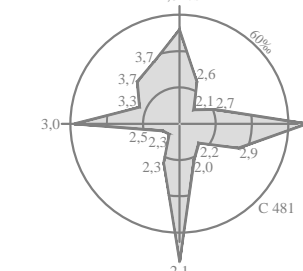


# ГРАД КРУШЕВАЦ

север



0m 50m

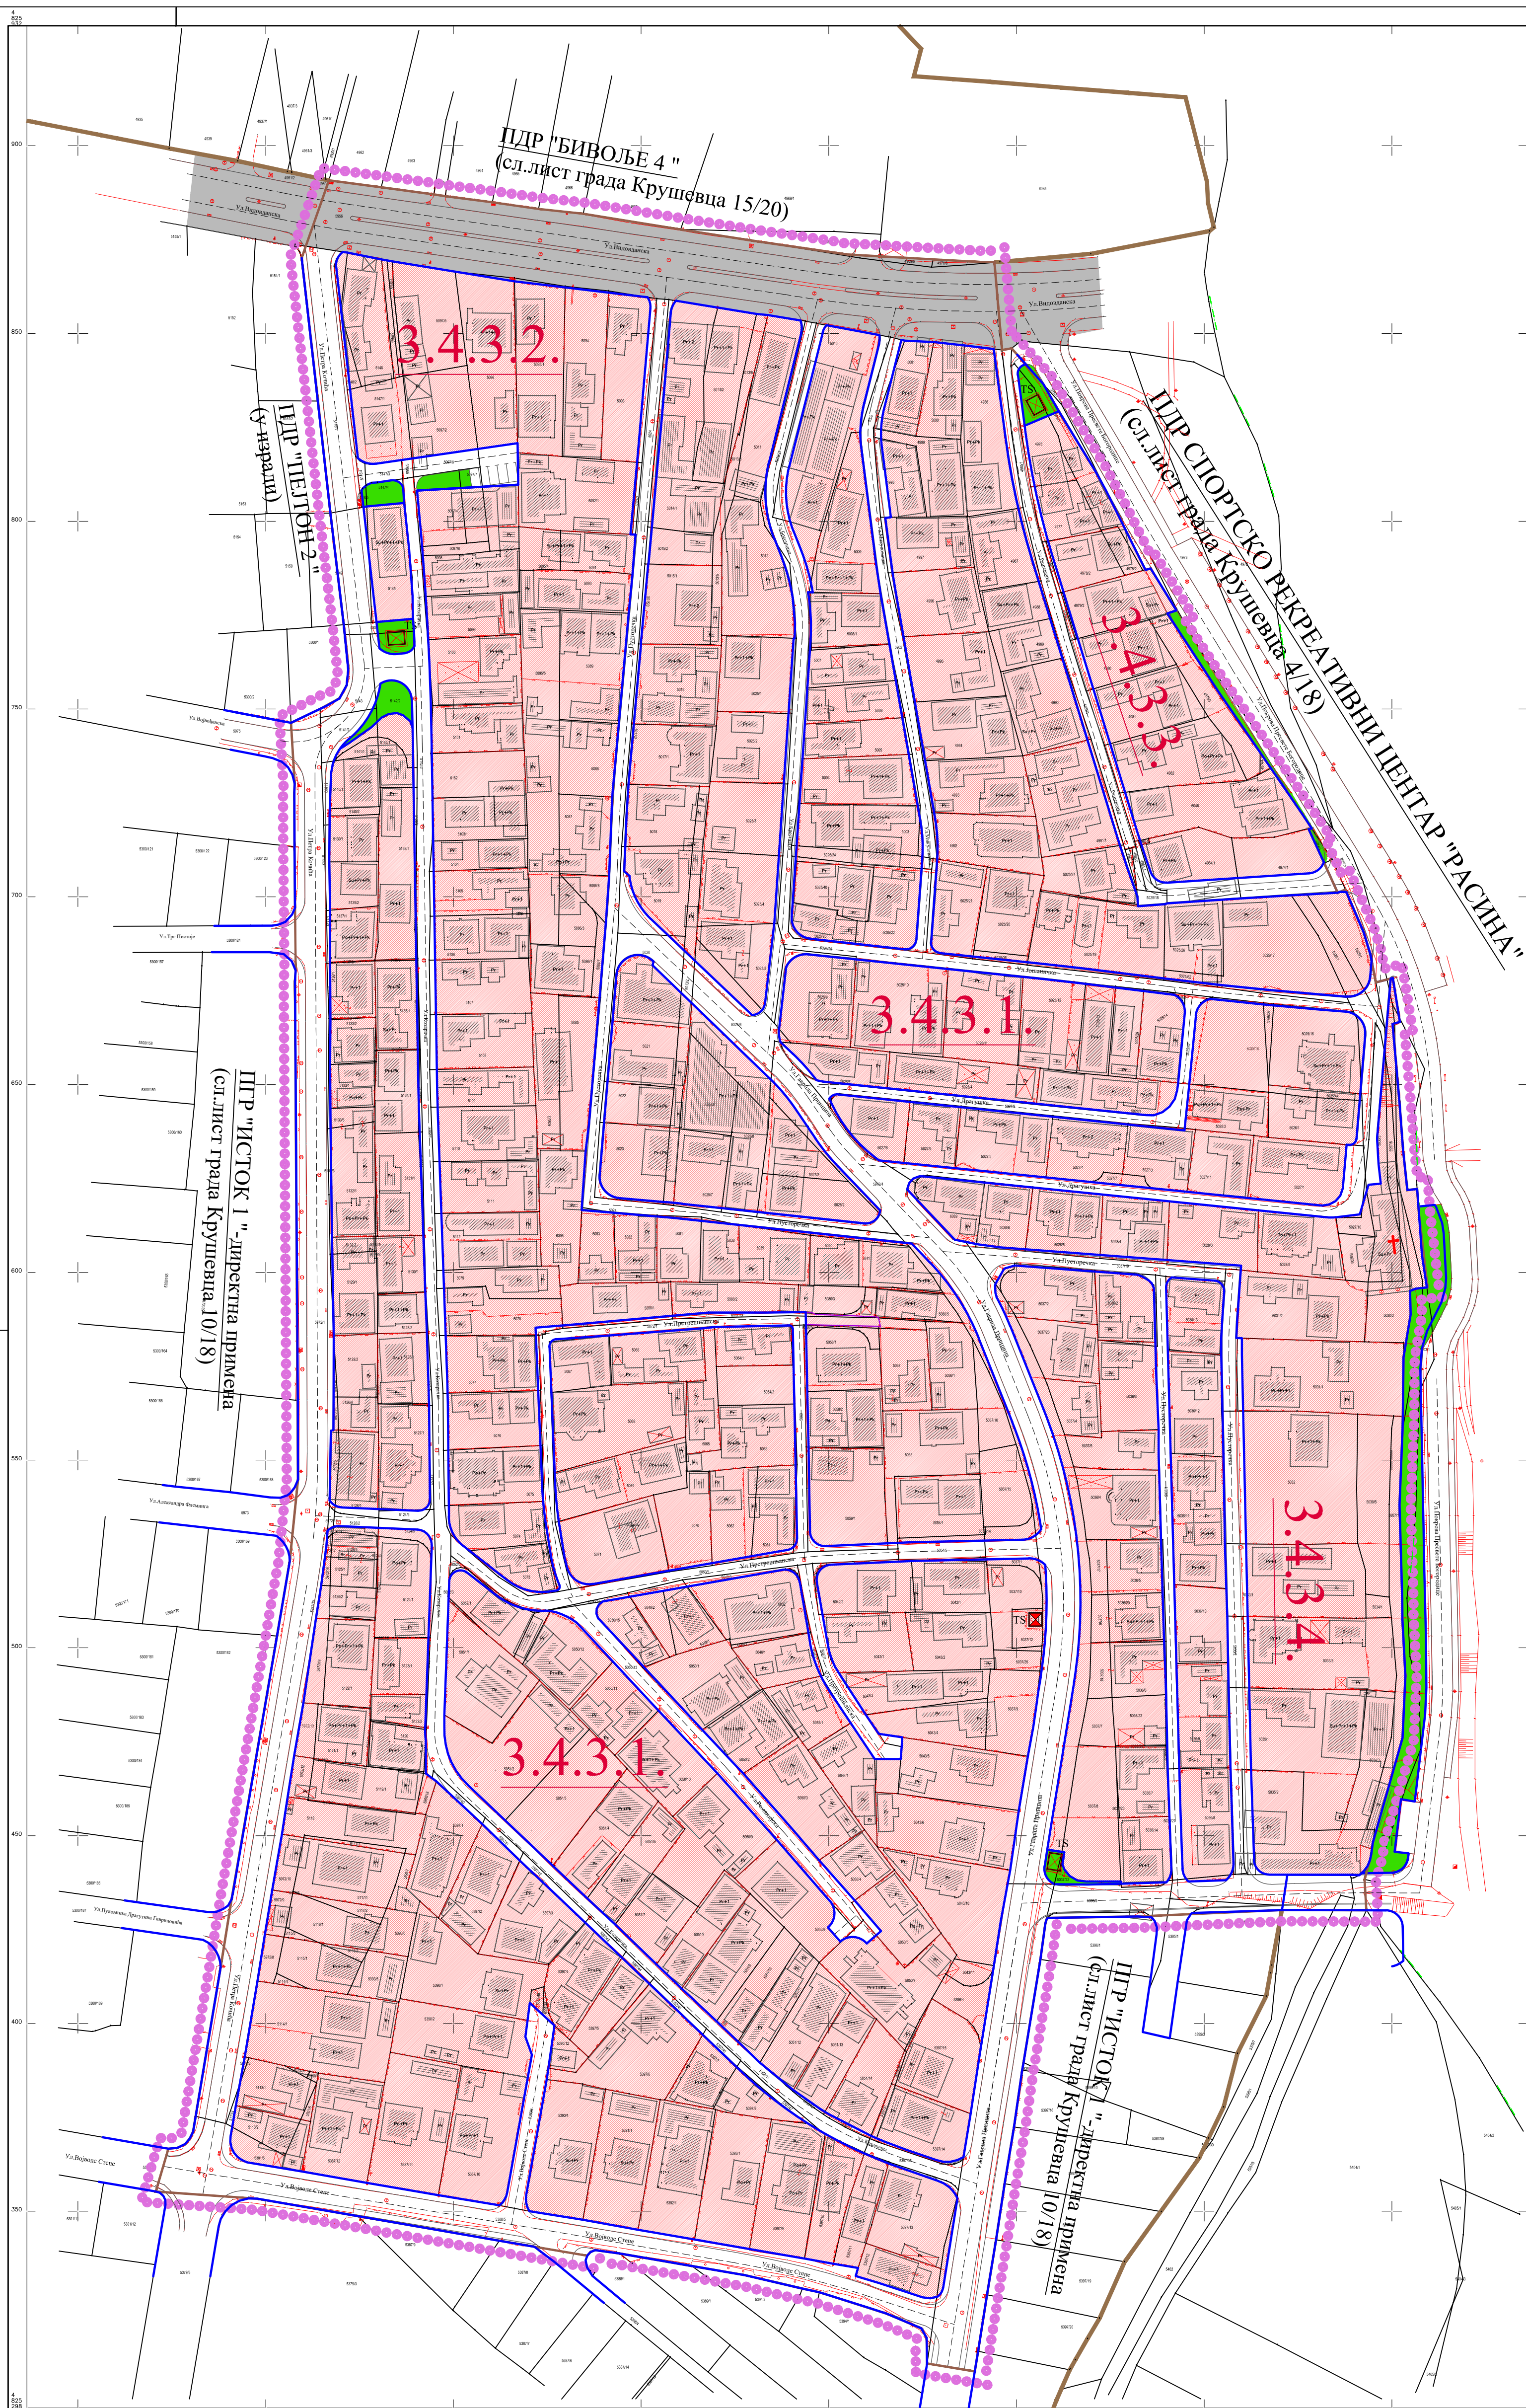

## ЛЕГЕНДА

- граница плана
- граница контактних планова
- граница катастарске парцеле
- фактичко стање
- 3.4.3.1** ознака урбанистичке зоне
- ПОВРШИНЕ ЈАВНЕ НАМЕНЕ**
  - граница која раздваја површине одређене јавне намене од површина одређене за друге јавне намене и остале намене
  - јавни пут - државног пут I б реда бр.38
  - улица у насељу
  - зеленило - површина јавне намене
- ПОВРШИНЕ ОСТАЛЕ НАМЕНЕ**
  - површина одређена за остале намене

ОБЕРАВА  
СКУПШТИНА  
ГРАДА КРУШЕВАЦА  
ПРЕДСЕДНИК:

ЈАВНО ПРЕДУЗЕЋЕ ЗА УРБАНИЗАМ И ПРОЈЕКТОВАЊЕ КРУШЕВАЦ

## ПЛАН ДЕТАЉНЕ РЕГУЛАЦИЈЕ "БИВОЉЕ 3" у Крушевцу

графички прилог:  
**ПЛАН ПОВРШИНА  
ЈАВНЕ И ОСТАЛЕ НАМЕНЕ**

руководилац израде:  
одговорни урбаниста:  
**Гордана Недељковић**, дипл.инж.арх.  
**Богичевић Лидија**, дипл.инж.арх.

размера:  
**1:1000**

Сл.лист града Крушевца бр.:  
**15/2022**

лист:  
**05**