





ГРАД КРУШЕВАЦ

север

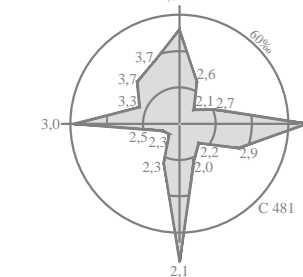

0m 50m

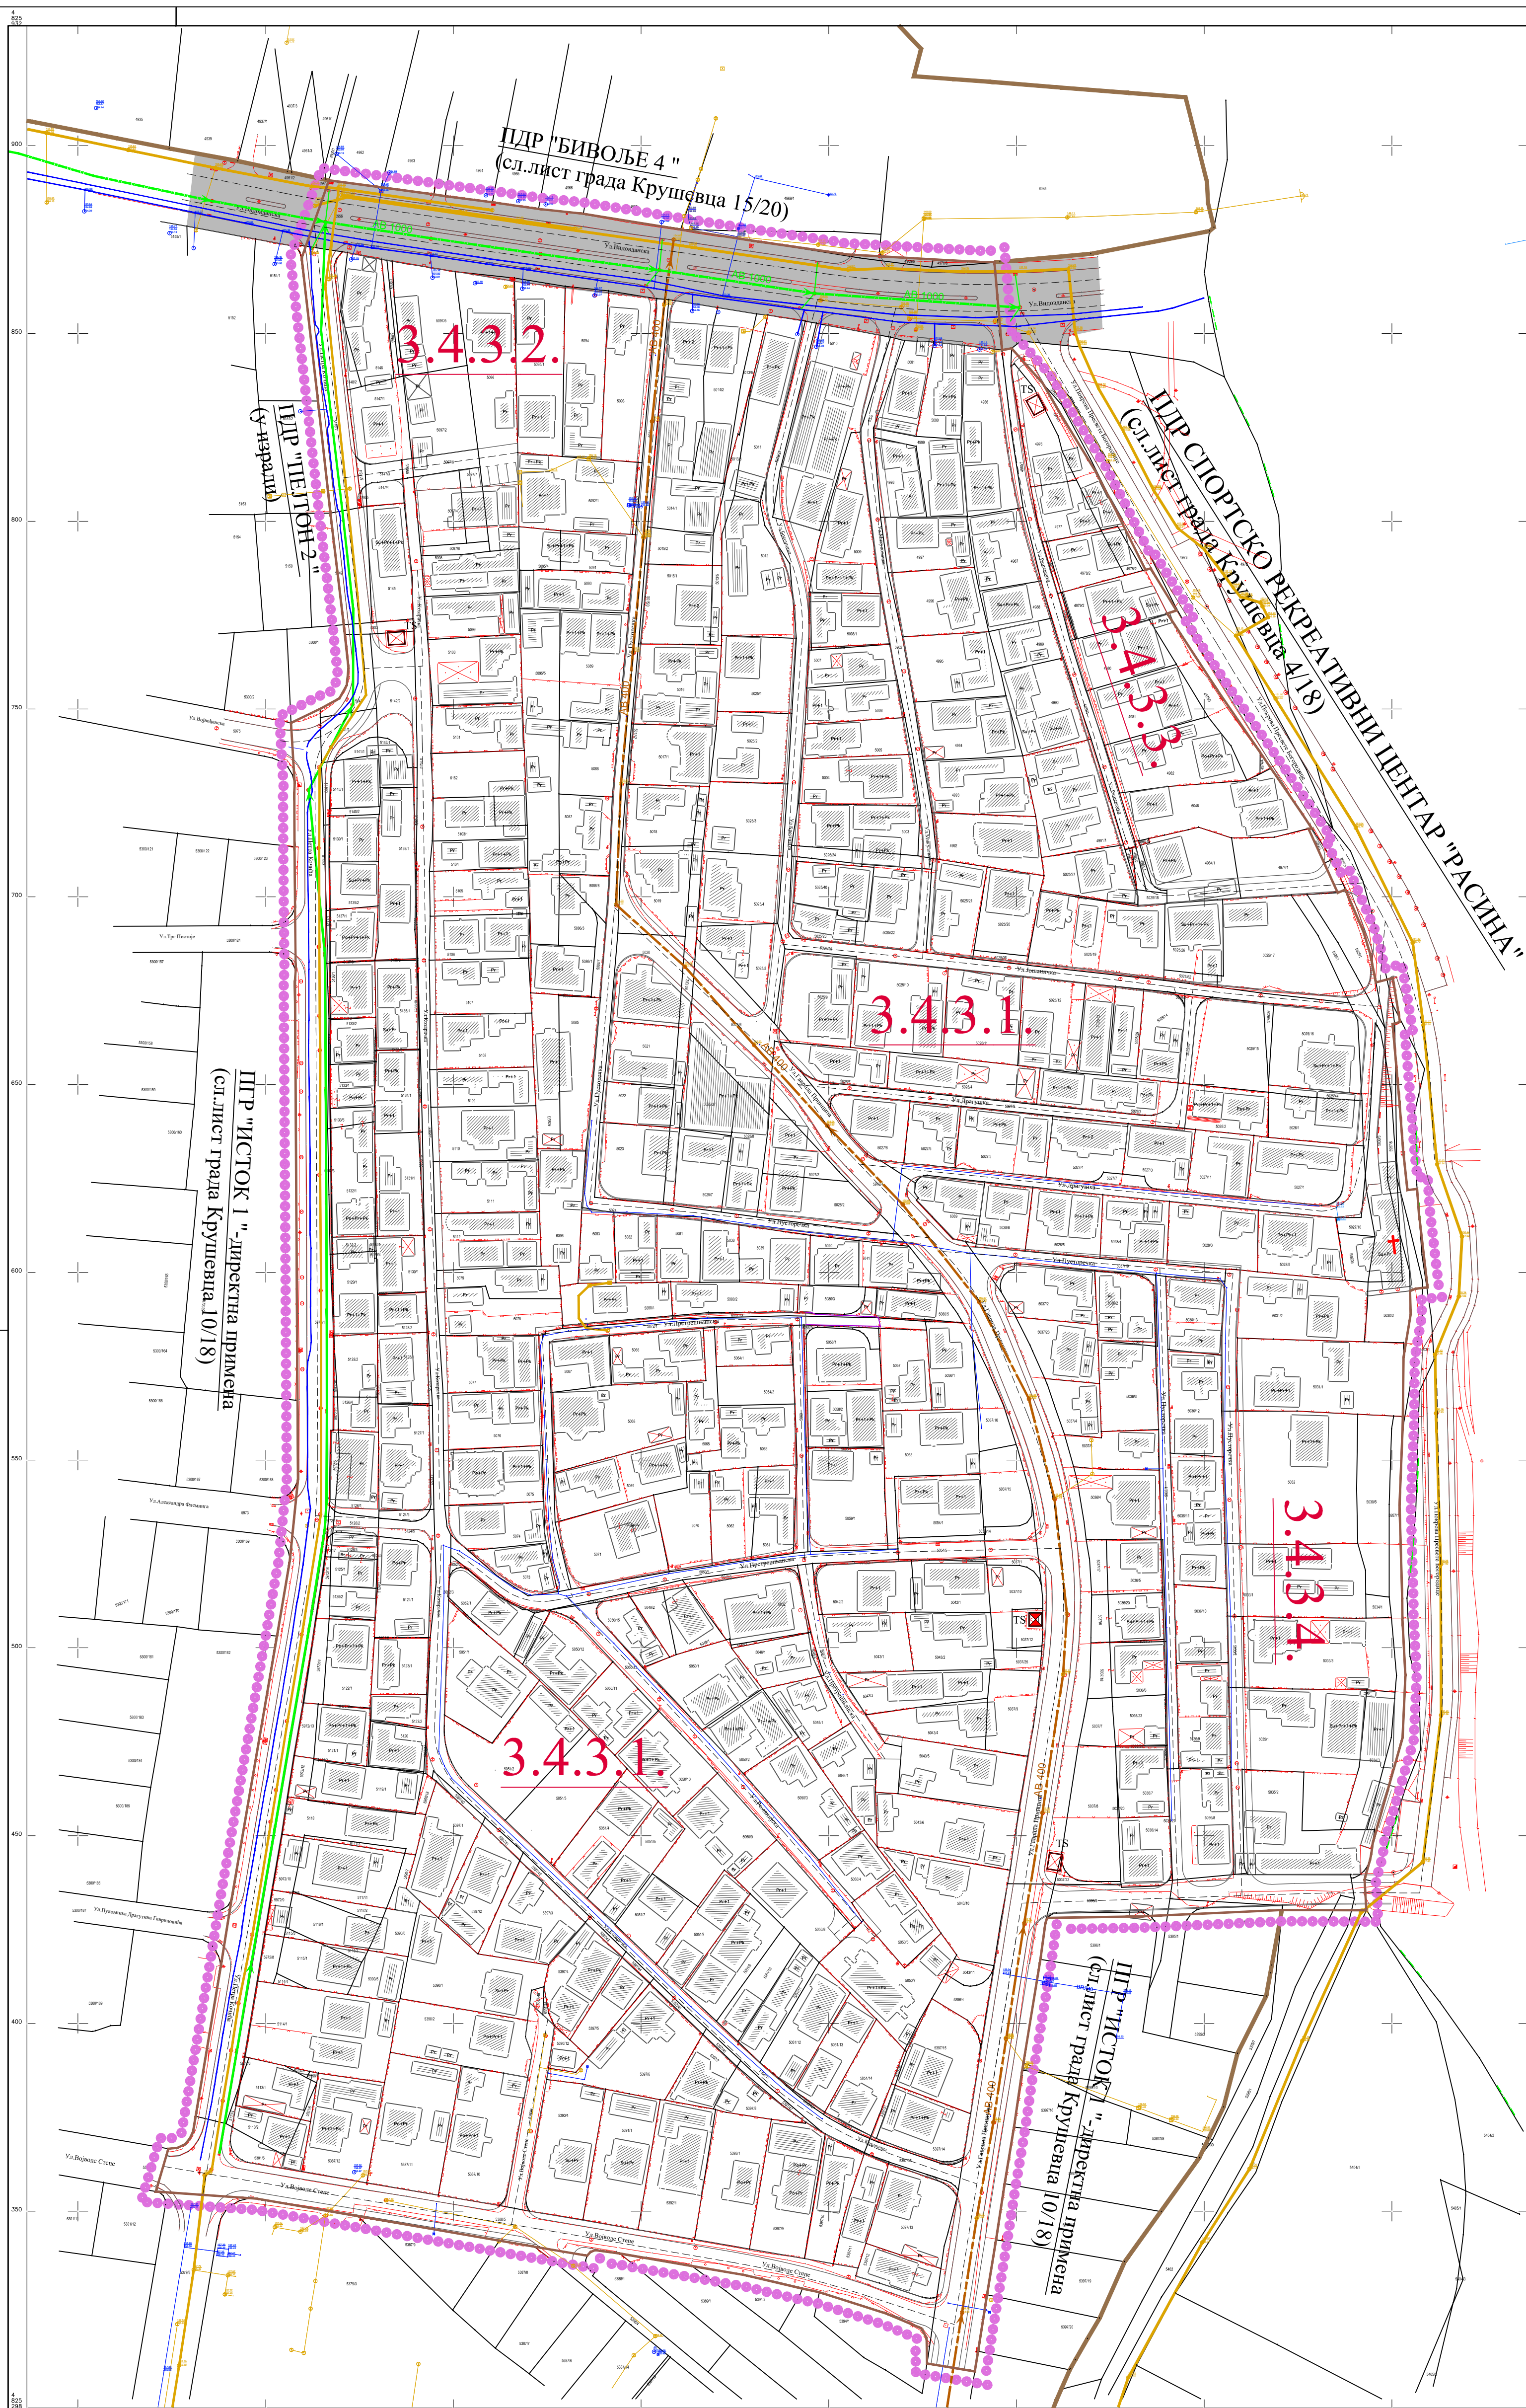

ЛЕГЕНДА

- граница плана
- граница катастарске парцеле
- фактичко стање
- граница контактних планова
- 3.4.3.1** ознака урбанистичке зоне
- ▨ јавни пут- државног пут 1 б реда бр.38
- ▨ улица у насељу

ХИДРОТЕХНИЧКА ИНФРАСТРУКТУРА

- водовод
- примарни колектор канализације отпадних вода
- постојећа канализација отпадних вода
- примарни колектор атмосферске канализације
- постојећа атмосферске канализација

ОБЕРАВА
СКУПШТИНА
ГРАДА КРУШЕВЦА
ПРЕДСЕДНИК:



ЈАВНО ПРЕДУЗЕЋЕ ЗА УРБАНИЗАМ И ПРОЈЕКТОВАЊЕ КРУШЕВАЦ

ПЛАН ДЕТАЉНЕ РЕГУЛАЦИЈЕ "ПЕЛТОН 3" у Крушевцу

графички прилог:
ПЛАН ХИДРОТЕХНИЧКЕ ИНФРАСТРУКТУРЕ

руководилац израде:
одговорни урбаниста:
Гордана Недељковић, дипл.инж.арх.
Богићевић Лидија, дипл.инж.арх.

одговорни урбаниста:
хидротехничка инфраструктура:
Славица Николић, дипл.инж.грађ.

размера:
1:1000

Сл.лист града Крушевца бр.:
15/2022

07