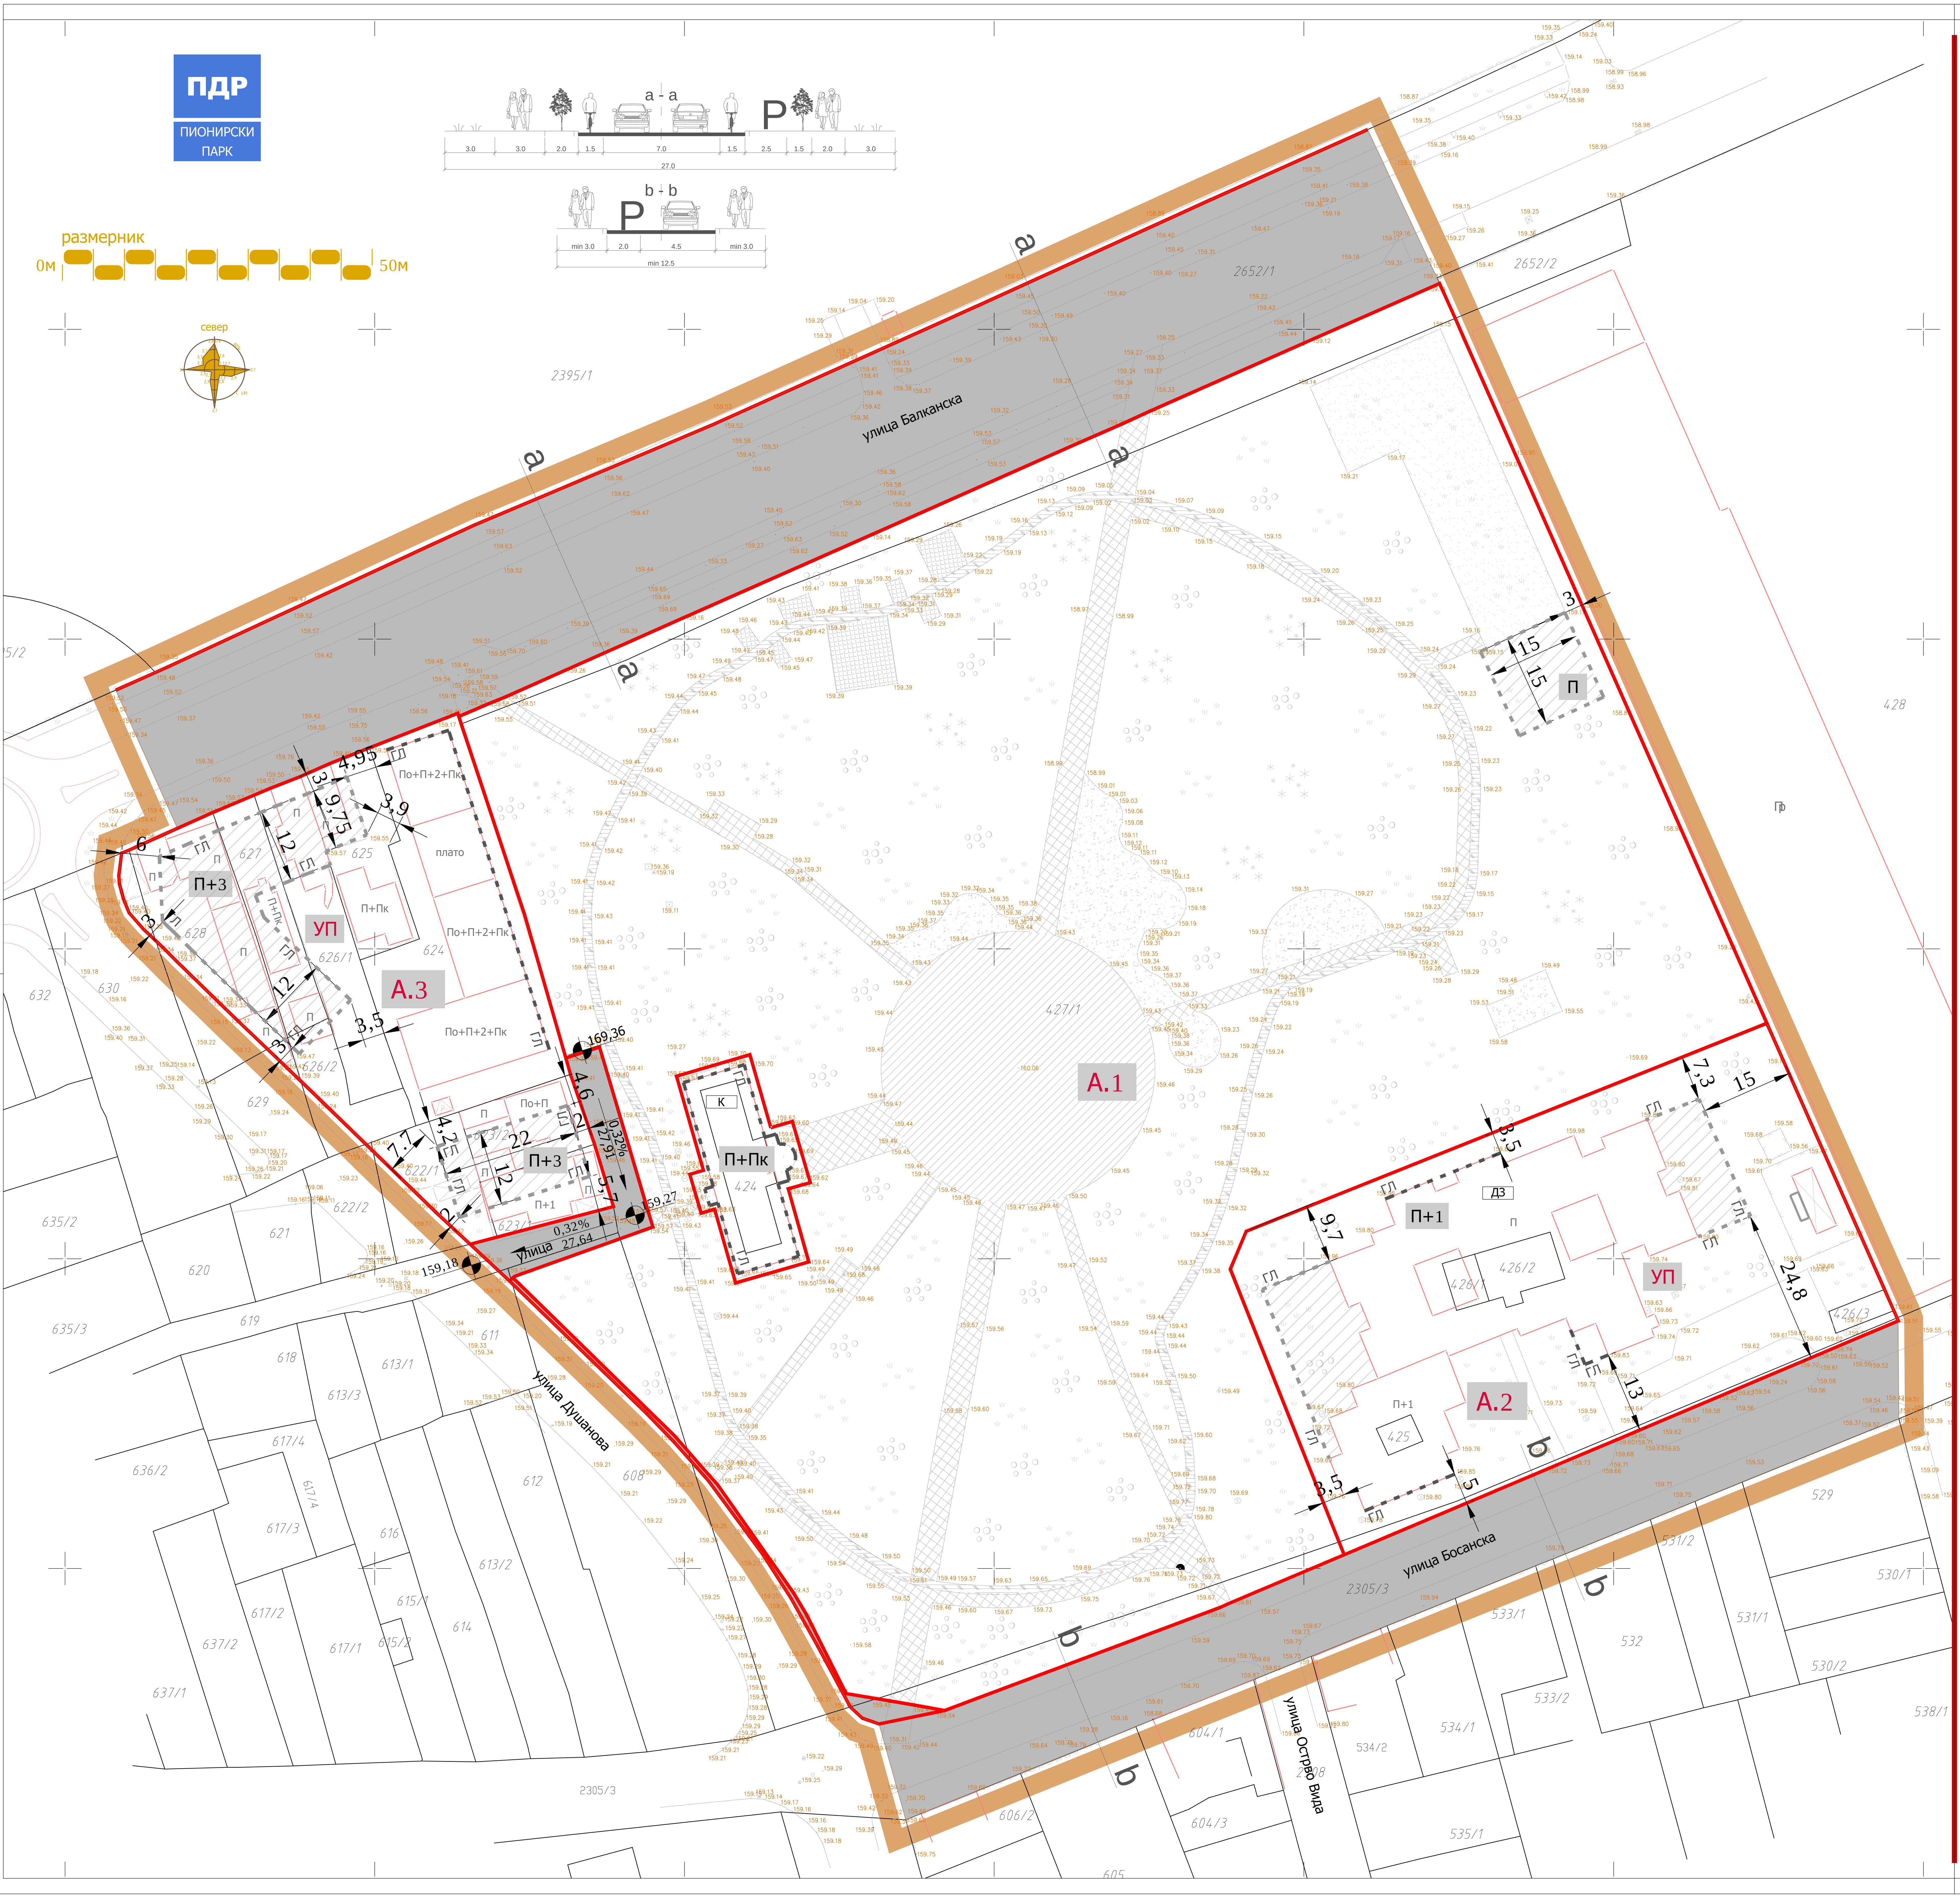
ПДР
ПИОНИРСКИ ПАРК
a - a
3.0
3.0
2.0
1.5
7.0
1.5
2.5
1.5
2.0
3.0
27.0
P
b - b
min 3.0
2.0
4.5
min 3.0
min 12.5
размерник
0м
50м
север
улица Балканска
улица Душанова
улица Босанска
улица Острво Вида
a
b
2395/1
2652/1
2652/2
427/1
426/2
426/1
426/3
424
425
2305/3
428
А.1
А.2
А.3
УП
П+3
П+1
П+Пк
По+П+2+Пк
По+П
плато
К
Д3
ГЛ
169,36
159,18
159,27
0,32%
27,64
0,32%
27,91
4,95
9,75
3,9
3,5
12
22
15
24,8
9,7
7,3
13

Г Р А Д   К Р У Ш Е В А Ц

Република Србија

ПЛАН ДЕТАЉНЕ РЕГУЛАЦИЈЕ
ПИОНИРСКИ ПАРК

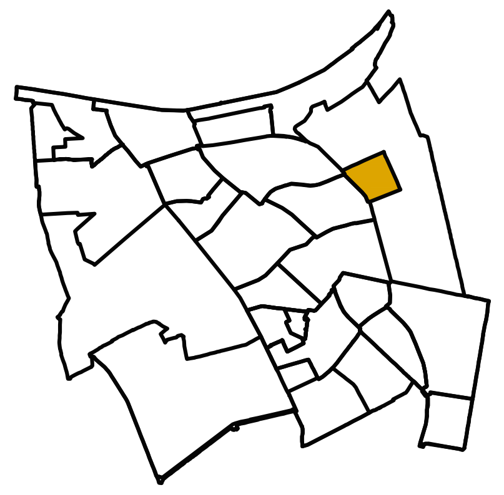

ЛЕГЕНДА

▬	Граница Плана
—	Граница катастарске парцеле
—	Фактичко стање
2.2.2.	Ознака урбанистичке потцелине
А.2	Ознака урбанистичке зоне
п	Спратност објеката (постојећа)
П+3	Спратност објеката (планирана)
▨	Зона за изградњу
- - - ГЛ	Грађевинска линија
—	Регулациона линија
160,0	Нивелационе коте
3,37% 20,48	Подужни падови
▬	Саобраћајнице
УП	Израда урбанистичког пројекта

ЈАВНО ПРЕДУЗЕЋЕ ЗА УРБАНИЗАМ И ПРОЈЕКТОВАЊЕ КРУШЕВАЦ

графички прилог:

РЕГУЛАЦИОНО НИВЕЛАЦИОНИ ПЛАН
са зонама за изградњу

руководилац израде - одговорни урбаниста:

Ана Петровић,
дипл.инж.арх.

сарадник - одговорни урбаниста за саобраћајнице:

Звонимир Игњатовић,
дипл.инж.грађ.

сарадник:
Милош Шелмић,
маст.инж.саоб.

размера:	Сл. лист града Крушевца	лист:
1:500	14/2019	3