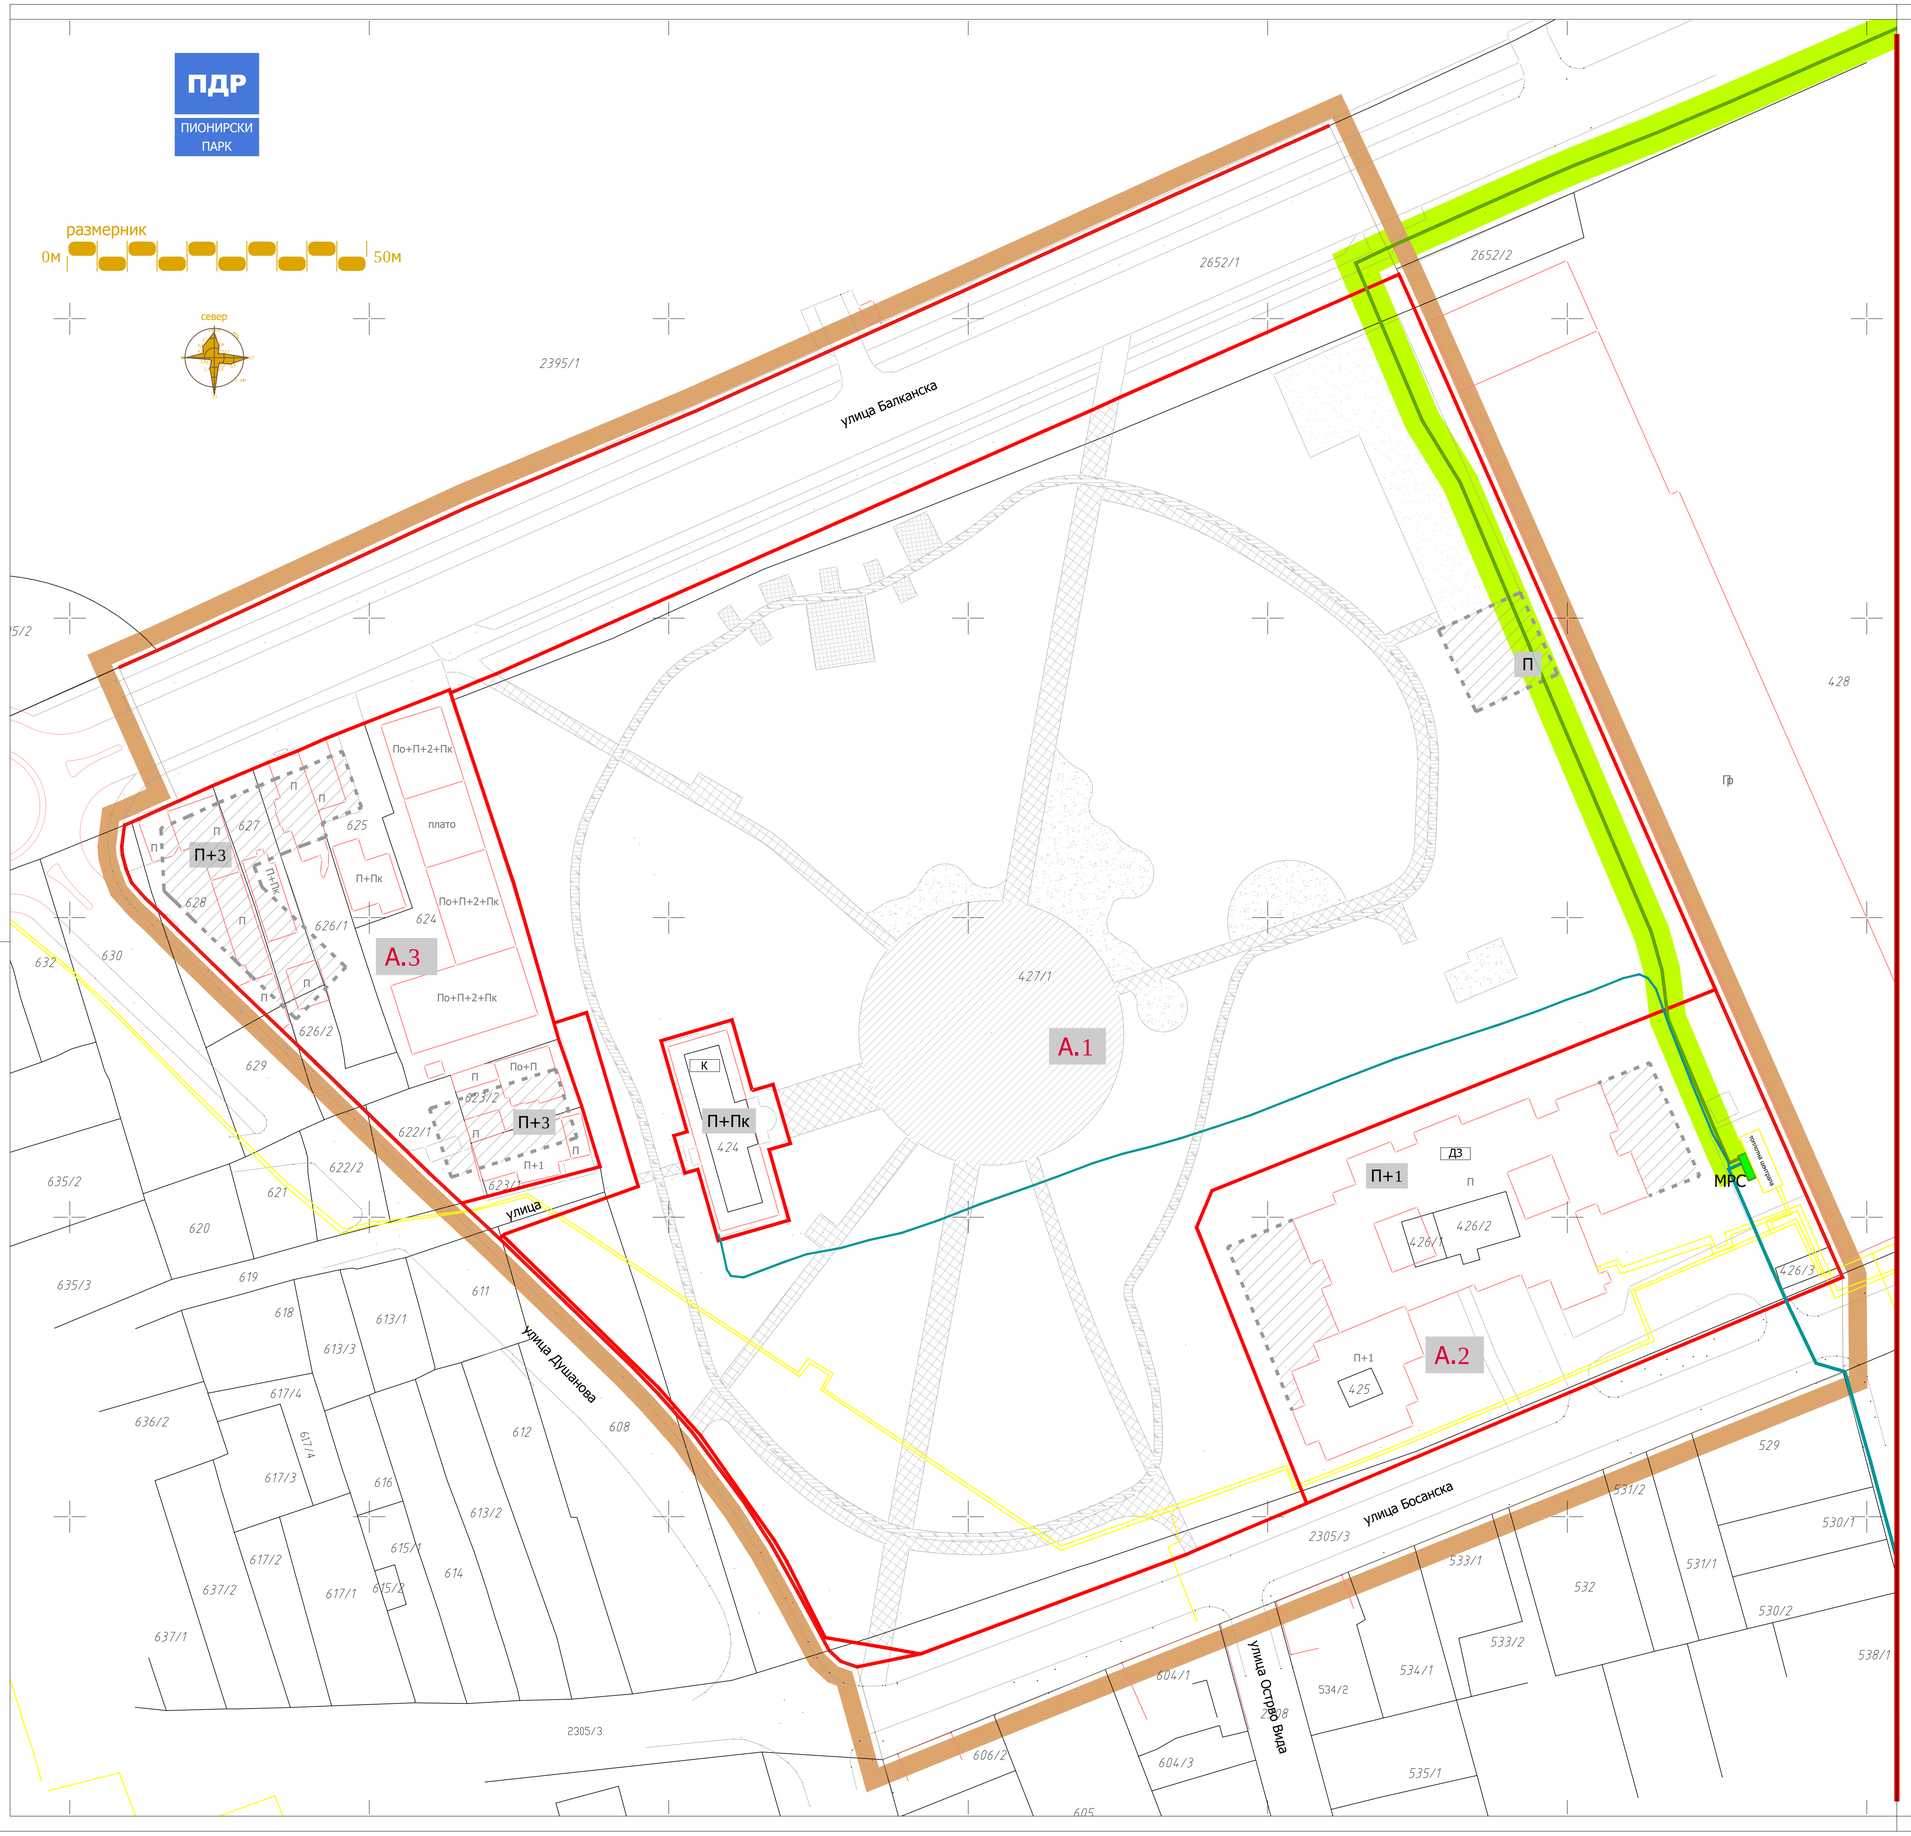

ГРАД КРУШЕВАЦ

Република Србија

ПЛАН ДЕТАЉНЕ РЕГУЛАЦИЈЕ
ПИОНИРСКИ ПАРК

ЛЕГЕНДА

- Граница Плана
- Граница катастарске парцеле
- Фактичко стање
- А.2 Ознака урбанистичке зоне
- П Спратност објеката (постојећа)
- П+3 Спратност објеката (планирана)
- Зона за изградњу
- Регулациона линија
- Постојећи топловод
- Постојећи гасовод
- Гасовод ниског притиска
- Гасовод средњег притиска
- Заштитна зона гасовода средњег притиска (2х3м)

ЈАВНО ПРЕДУЗЕЋЕ ЗА УРБАНИЗАМ И ПРОЈЕКТОВАЊЕ КРУШЕВАЦ

графички прилог:

ПЛАН ЕНЕРГОФЛУИДА

руководилац израде - одговорни урбаниста:

Ана Петровић,
дипл.инж.арх.

сарадник:

Дејан Марковић,
дипл.инж.маш.

размера:	Сл. лист града Крушевца	лист:
1:500	14/2019	7