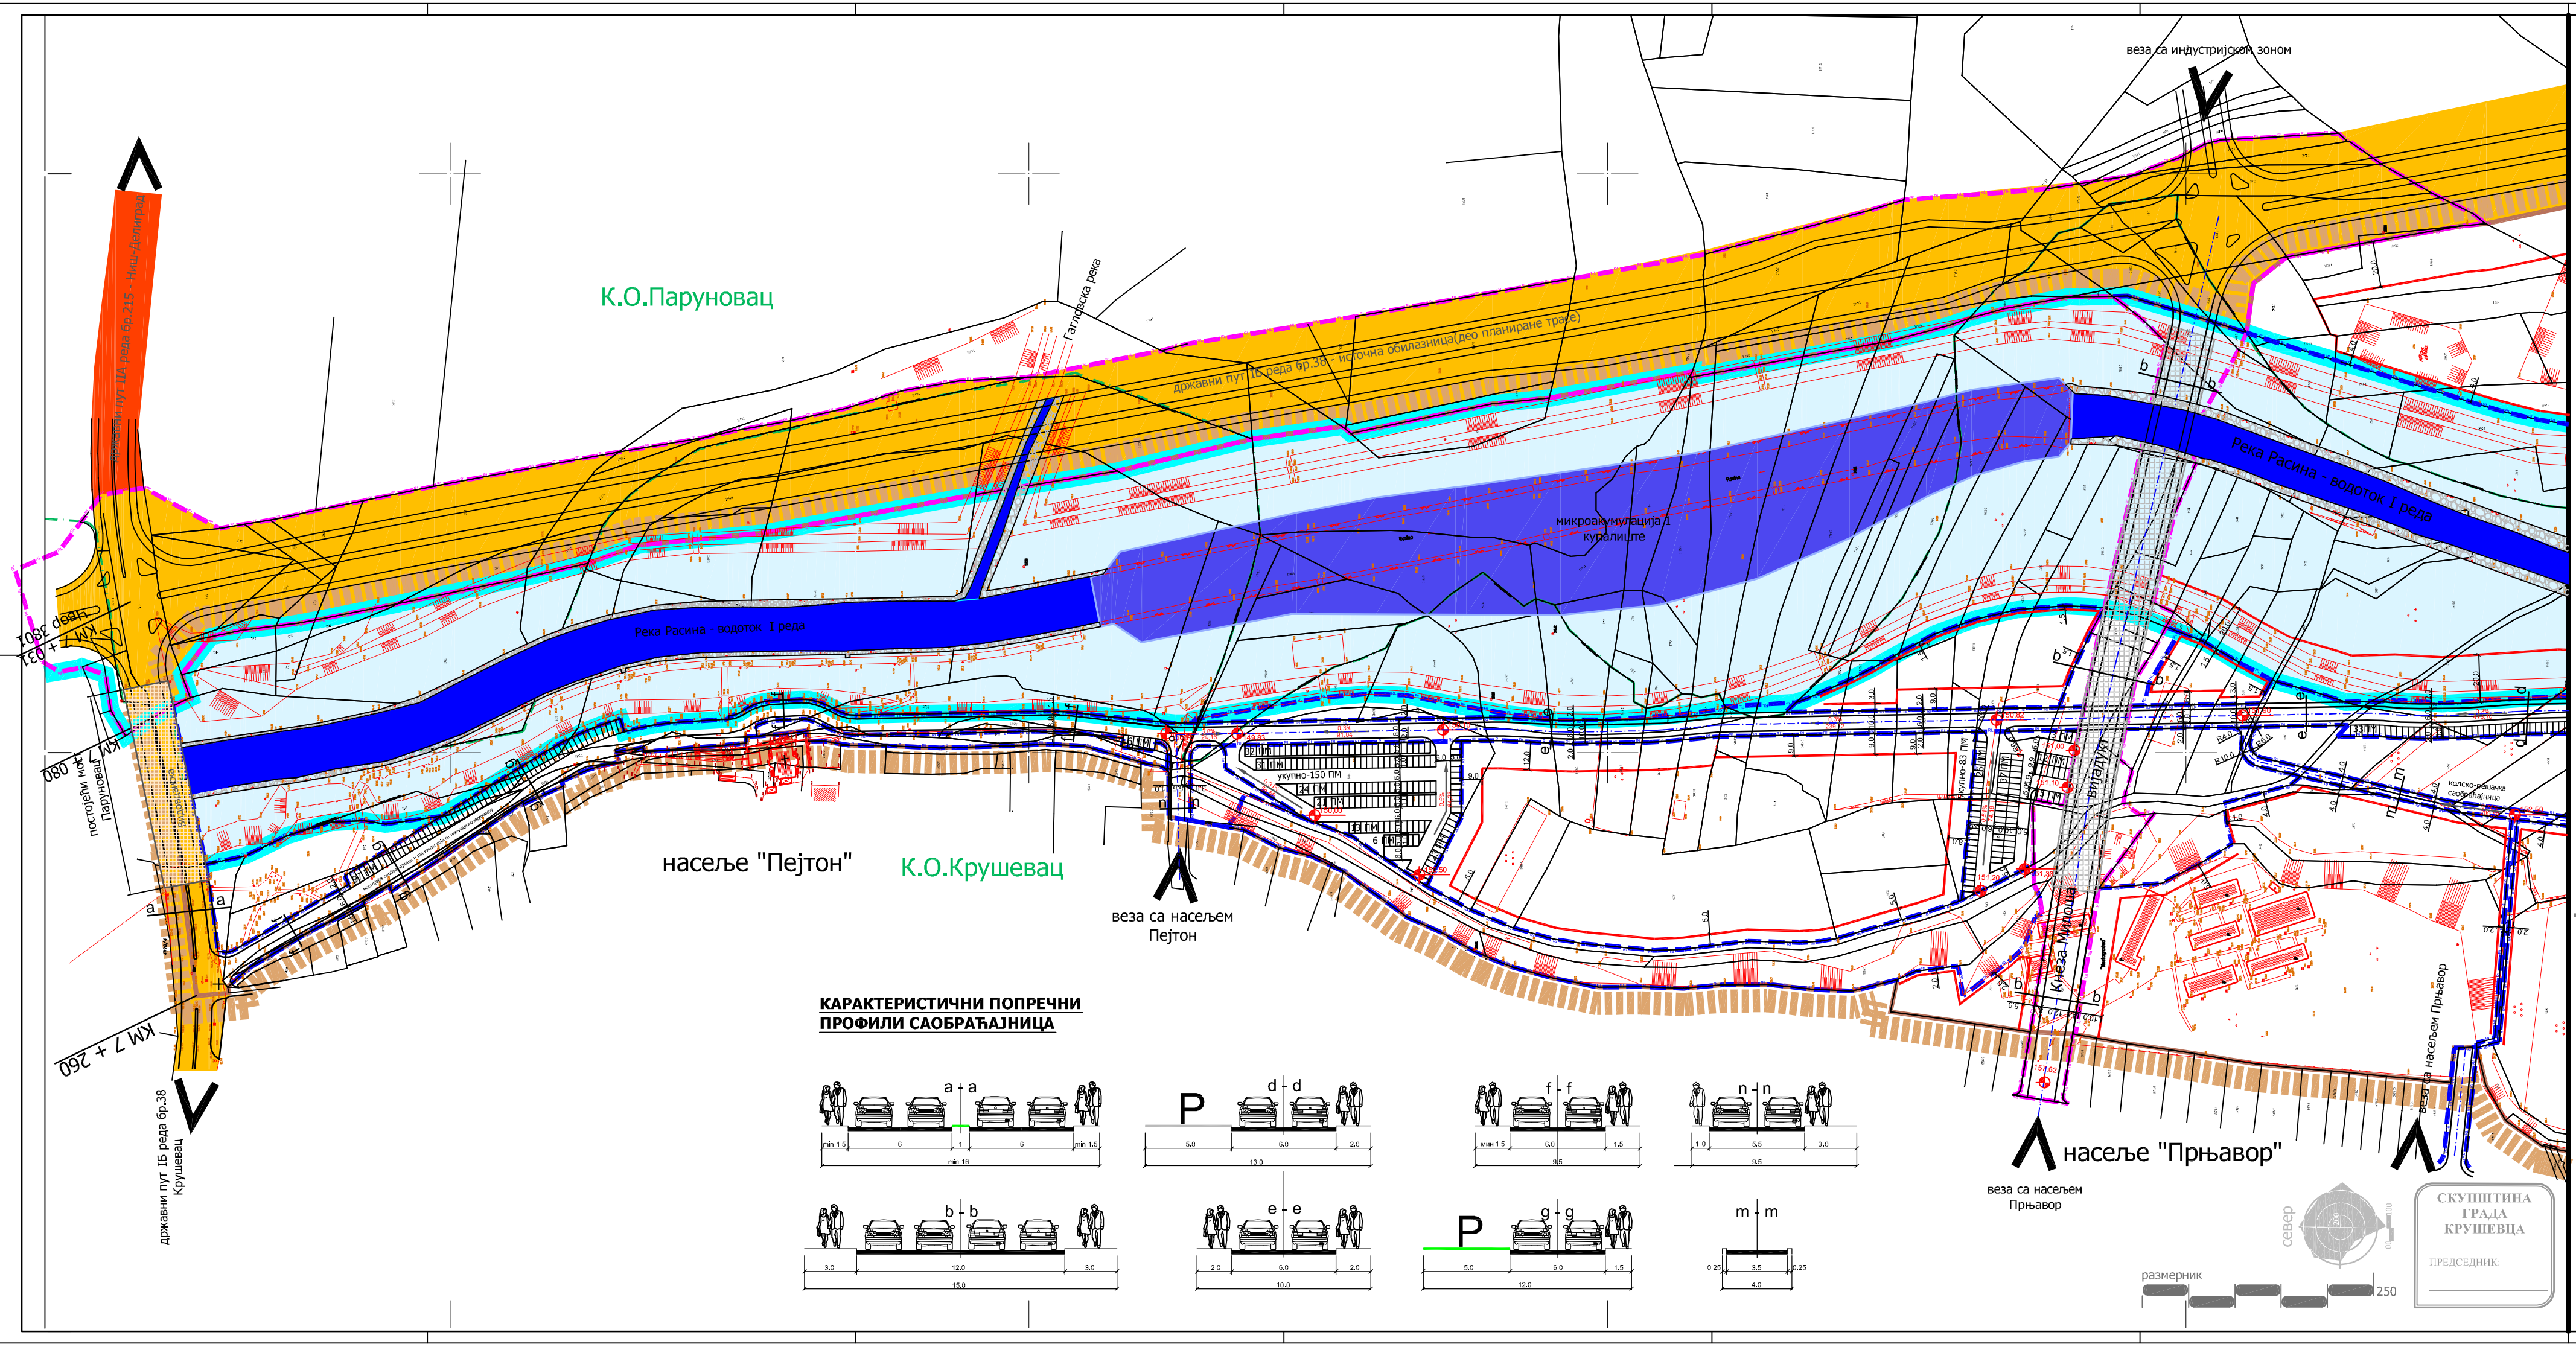
К.О.Паруновац
К.О.Крушевац
Гагићева река
Државни пут IIА реда бр.215 - Нови Дворгрод
Државни пут IIА реда бр.215 - Нови Дворгрод
Река Расина - водоток 1 реда
Река Расина - водоток 1 реда
микроакумулација / купалиште
Источна обилазница(део планиране трасе)
Државни пут IIБ реда бр.38 Крушевац
Државни пут IIБ реда бр.38 Крушевац
Кнеза Милоша
Кнеза Милоша
Кнеза Милоша