

- ЛЕГЕНДА:**
-  граница обухвата плана
 -  граница катастарске општине
 -  граница покривања јавне намене
 -  катастарска граница парцеле
 -  ПДР "Источна област" - првобитна граница покривања јавне намене
 -  координате новопројектованих тачака
 -  1:2,3... катастарске тачке које задржавају координате
 -  1:2,3... координате првобитне парцеле јавне намене
 -  1:2,3... координате тачака преузете из ПДР "Источна област" катастарске тачке - ПДР "Источна област" које се задржавају

Графички прилог:
**АНАЛИТИЧКО-ГЕОДЕТСКИ
 ЕЛЕМЕНТИ ЗА ПРЕНОС**


одговорни урбаниста:
 Гордана Недељковић, дипломирани архитекта
 Лидија Богдановић, дипломирани архитекта

извршила: "ГЕОУРБАН" ДОО

стручна област:
 Дејан Терзић, геодетски инжењер

директор:
 Милица Дивац, мастер геодетски инжењер

датум: 4/2018
 лист: 5-1

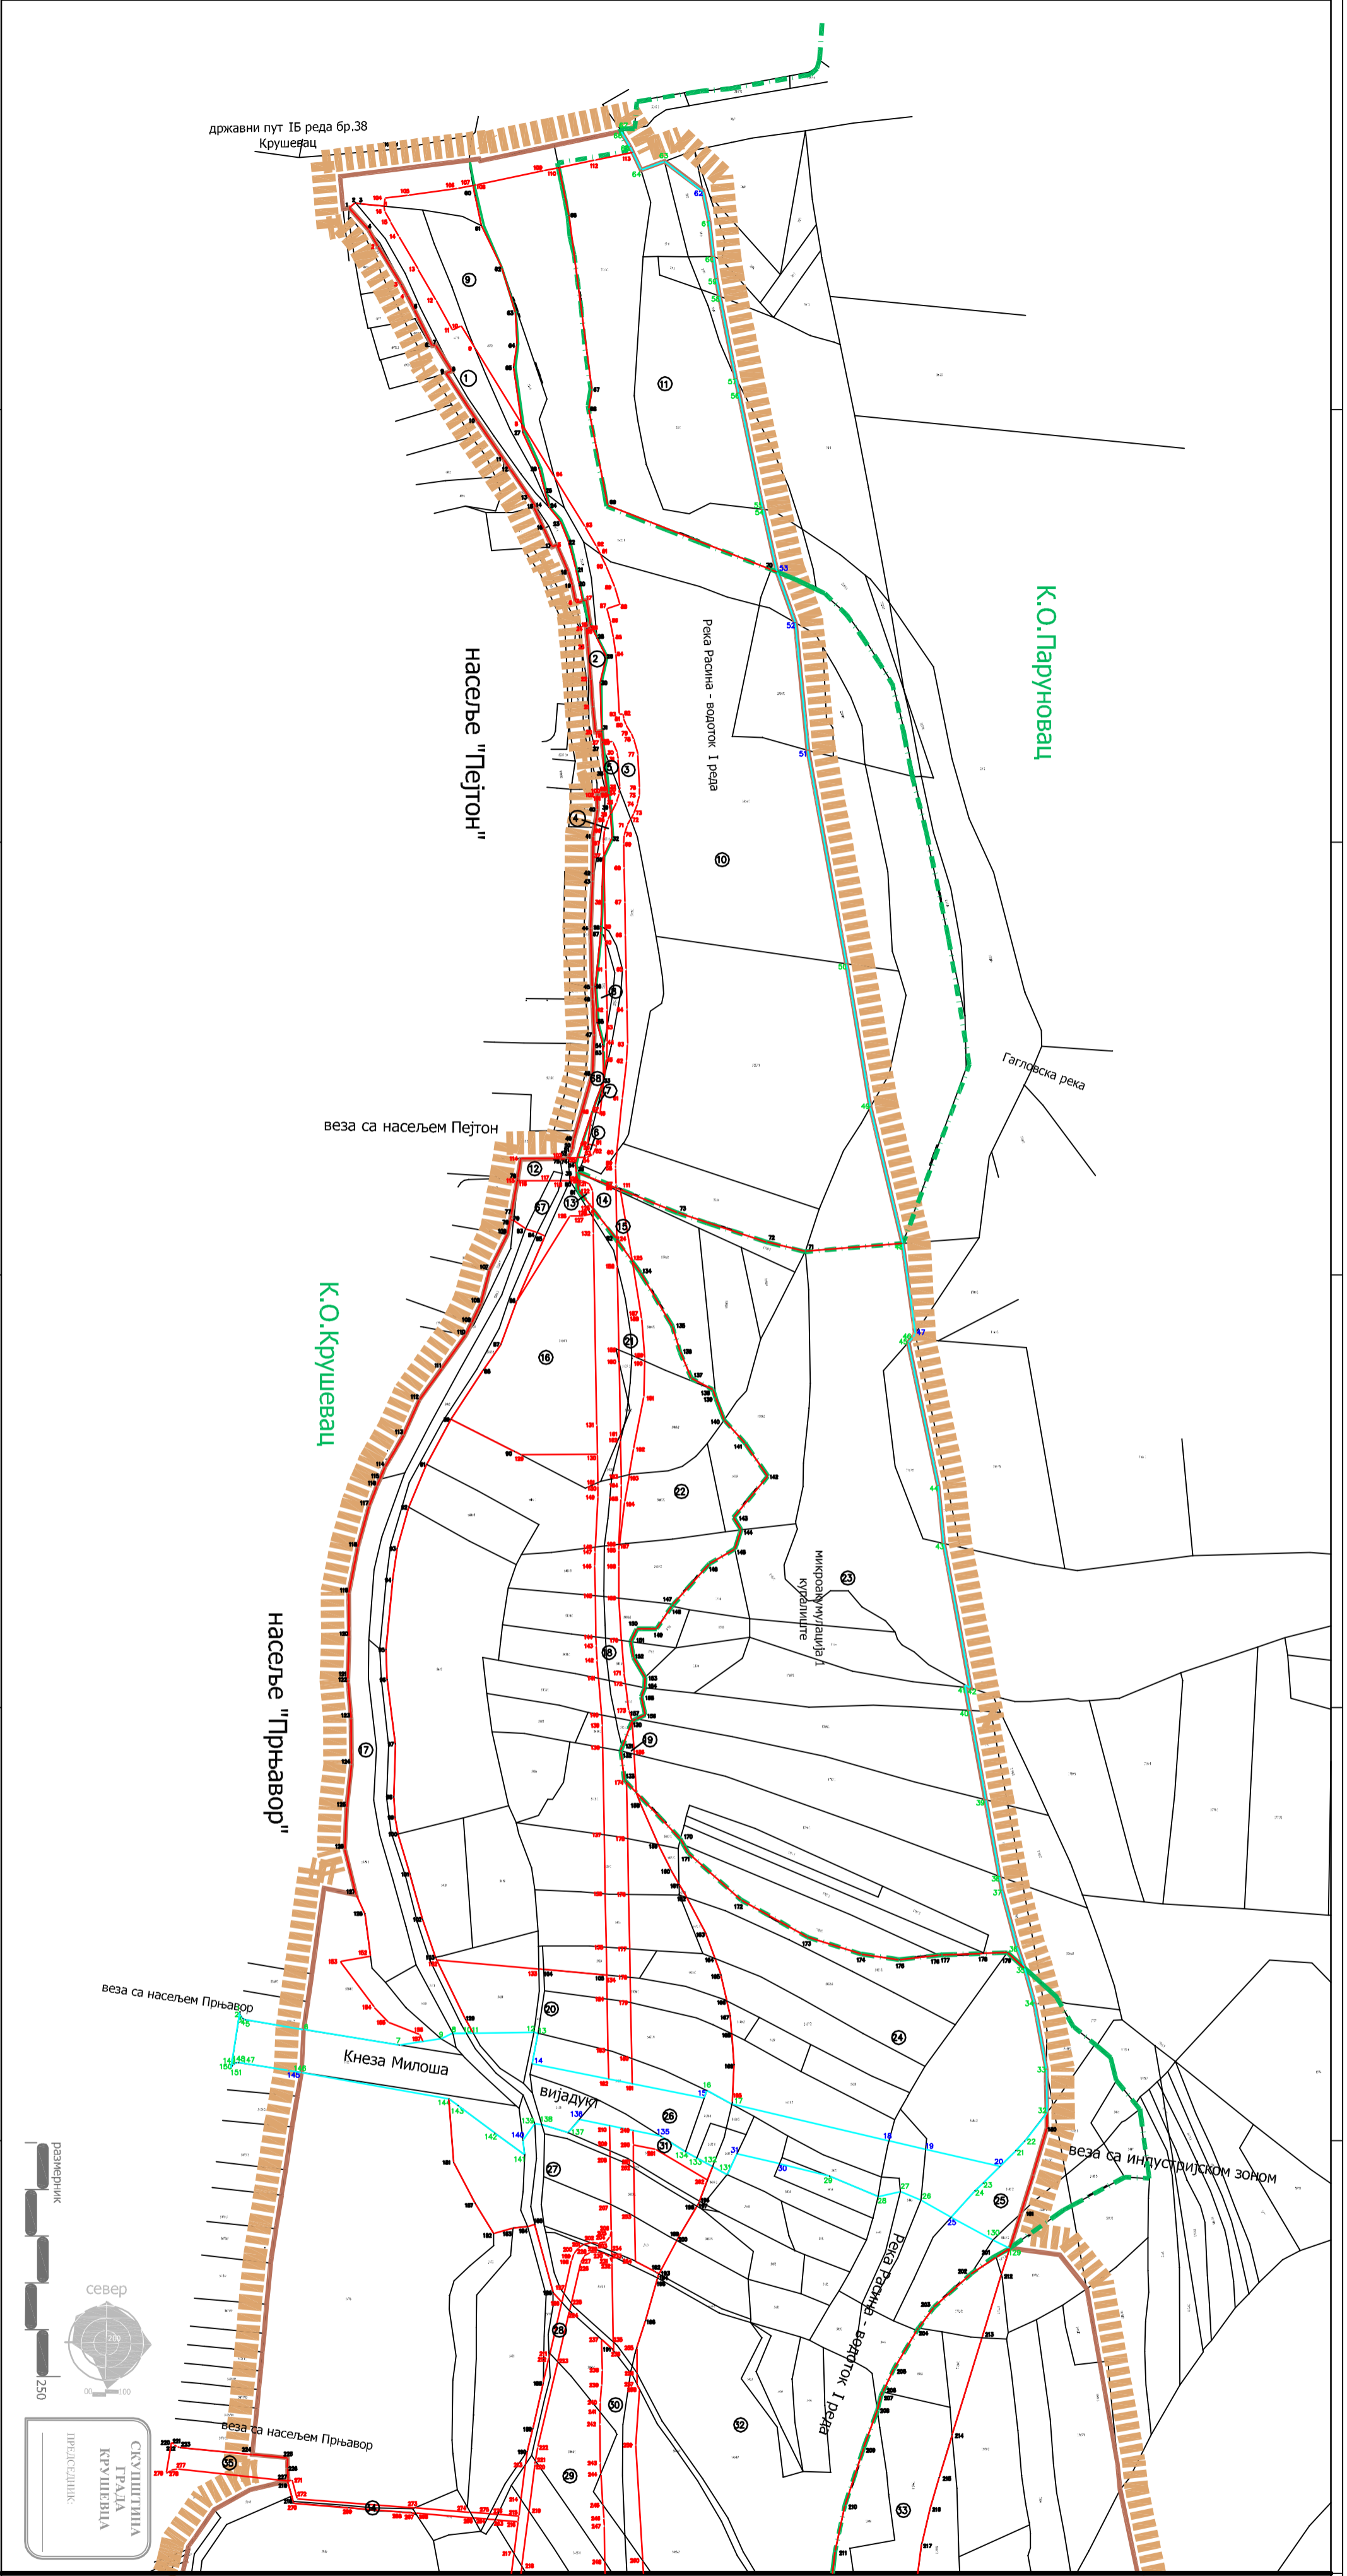

СКУПШТИНА
 ГРАДА
 КРУШЕВЦА
 ПРЕДСЕДНИК

север

250

размерник