



Г Р А Д К Р У Ш Е В А Ц

Република Србија



ЈАВНО ПРЕДУЗЕЋЕ ЗА УРБАНИЗАМ И ПРОЈЕКТОВАЊЕ
Крушевац

ЛЕГЕНДА

- граница катастарске парцеле
- фактичко стање
- број новоформиране грађ. парцеле јавне намене
- граница површине јавне намене
- граница површине јавне намене - преузета из ПДР-а "Равњак 3А"
- граница површине јавне намене - преузета из ПДР-а "Равњак 2"

1:2,3... **координате новопројектованих тачака**

1:2,3... катастарске тачке које задржавају координате

1:2,3... координате новопројектованих тачака - за пренос границе површине јавне намене преузете из ПДР-а "Равњак 3А"

1:2,3... катастарске тачке које задржавају координате- преузете из ПДР-а "Равњак 3А"

1:2,3... координате новопројектованих тачака - за пренос границе површине јавне намене преузете из ПДР-а "Равњак 2"

1:2,3... катастарске тачке које задржавају координате- преузете из ПДР-а "Равњак 2"

ИЗМЕНЕ ПЛАНА ДЕТАЉНЕ РЕГУЛАЦИЈЕ **СТАМБЕНОГ НАСЕЉА "РАВЊАК 1Б" У КРУШЕВЦУ**

графички прилог:

АНАЛИТИЧКО-ГЕОДЕТСКИ
ЕЛЕМЕНТИ ЗА ПРЕНОС

одговорни урбаниста:

Лидија Богвићевић, дипл.инж.арх.

Гордана Недељковић, дипл.инж.арх.

израда: "ГЕОУРБАН" ДОО

директор:

Милица Дивац, мастер геод.инж.



стручна обрада:

Небојша Жујић, геод.арх.

размера: **1 : 1000**

Слијест граде Крушевца: **11/2018**

лист: **6**

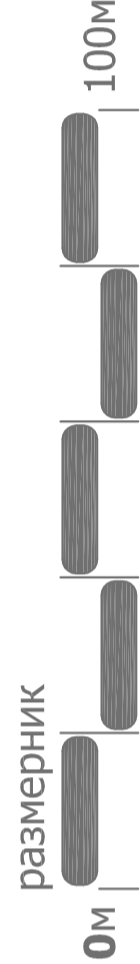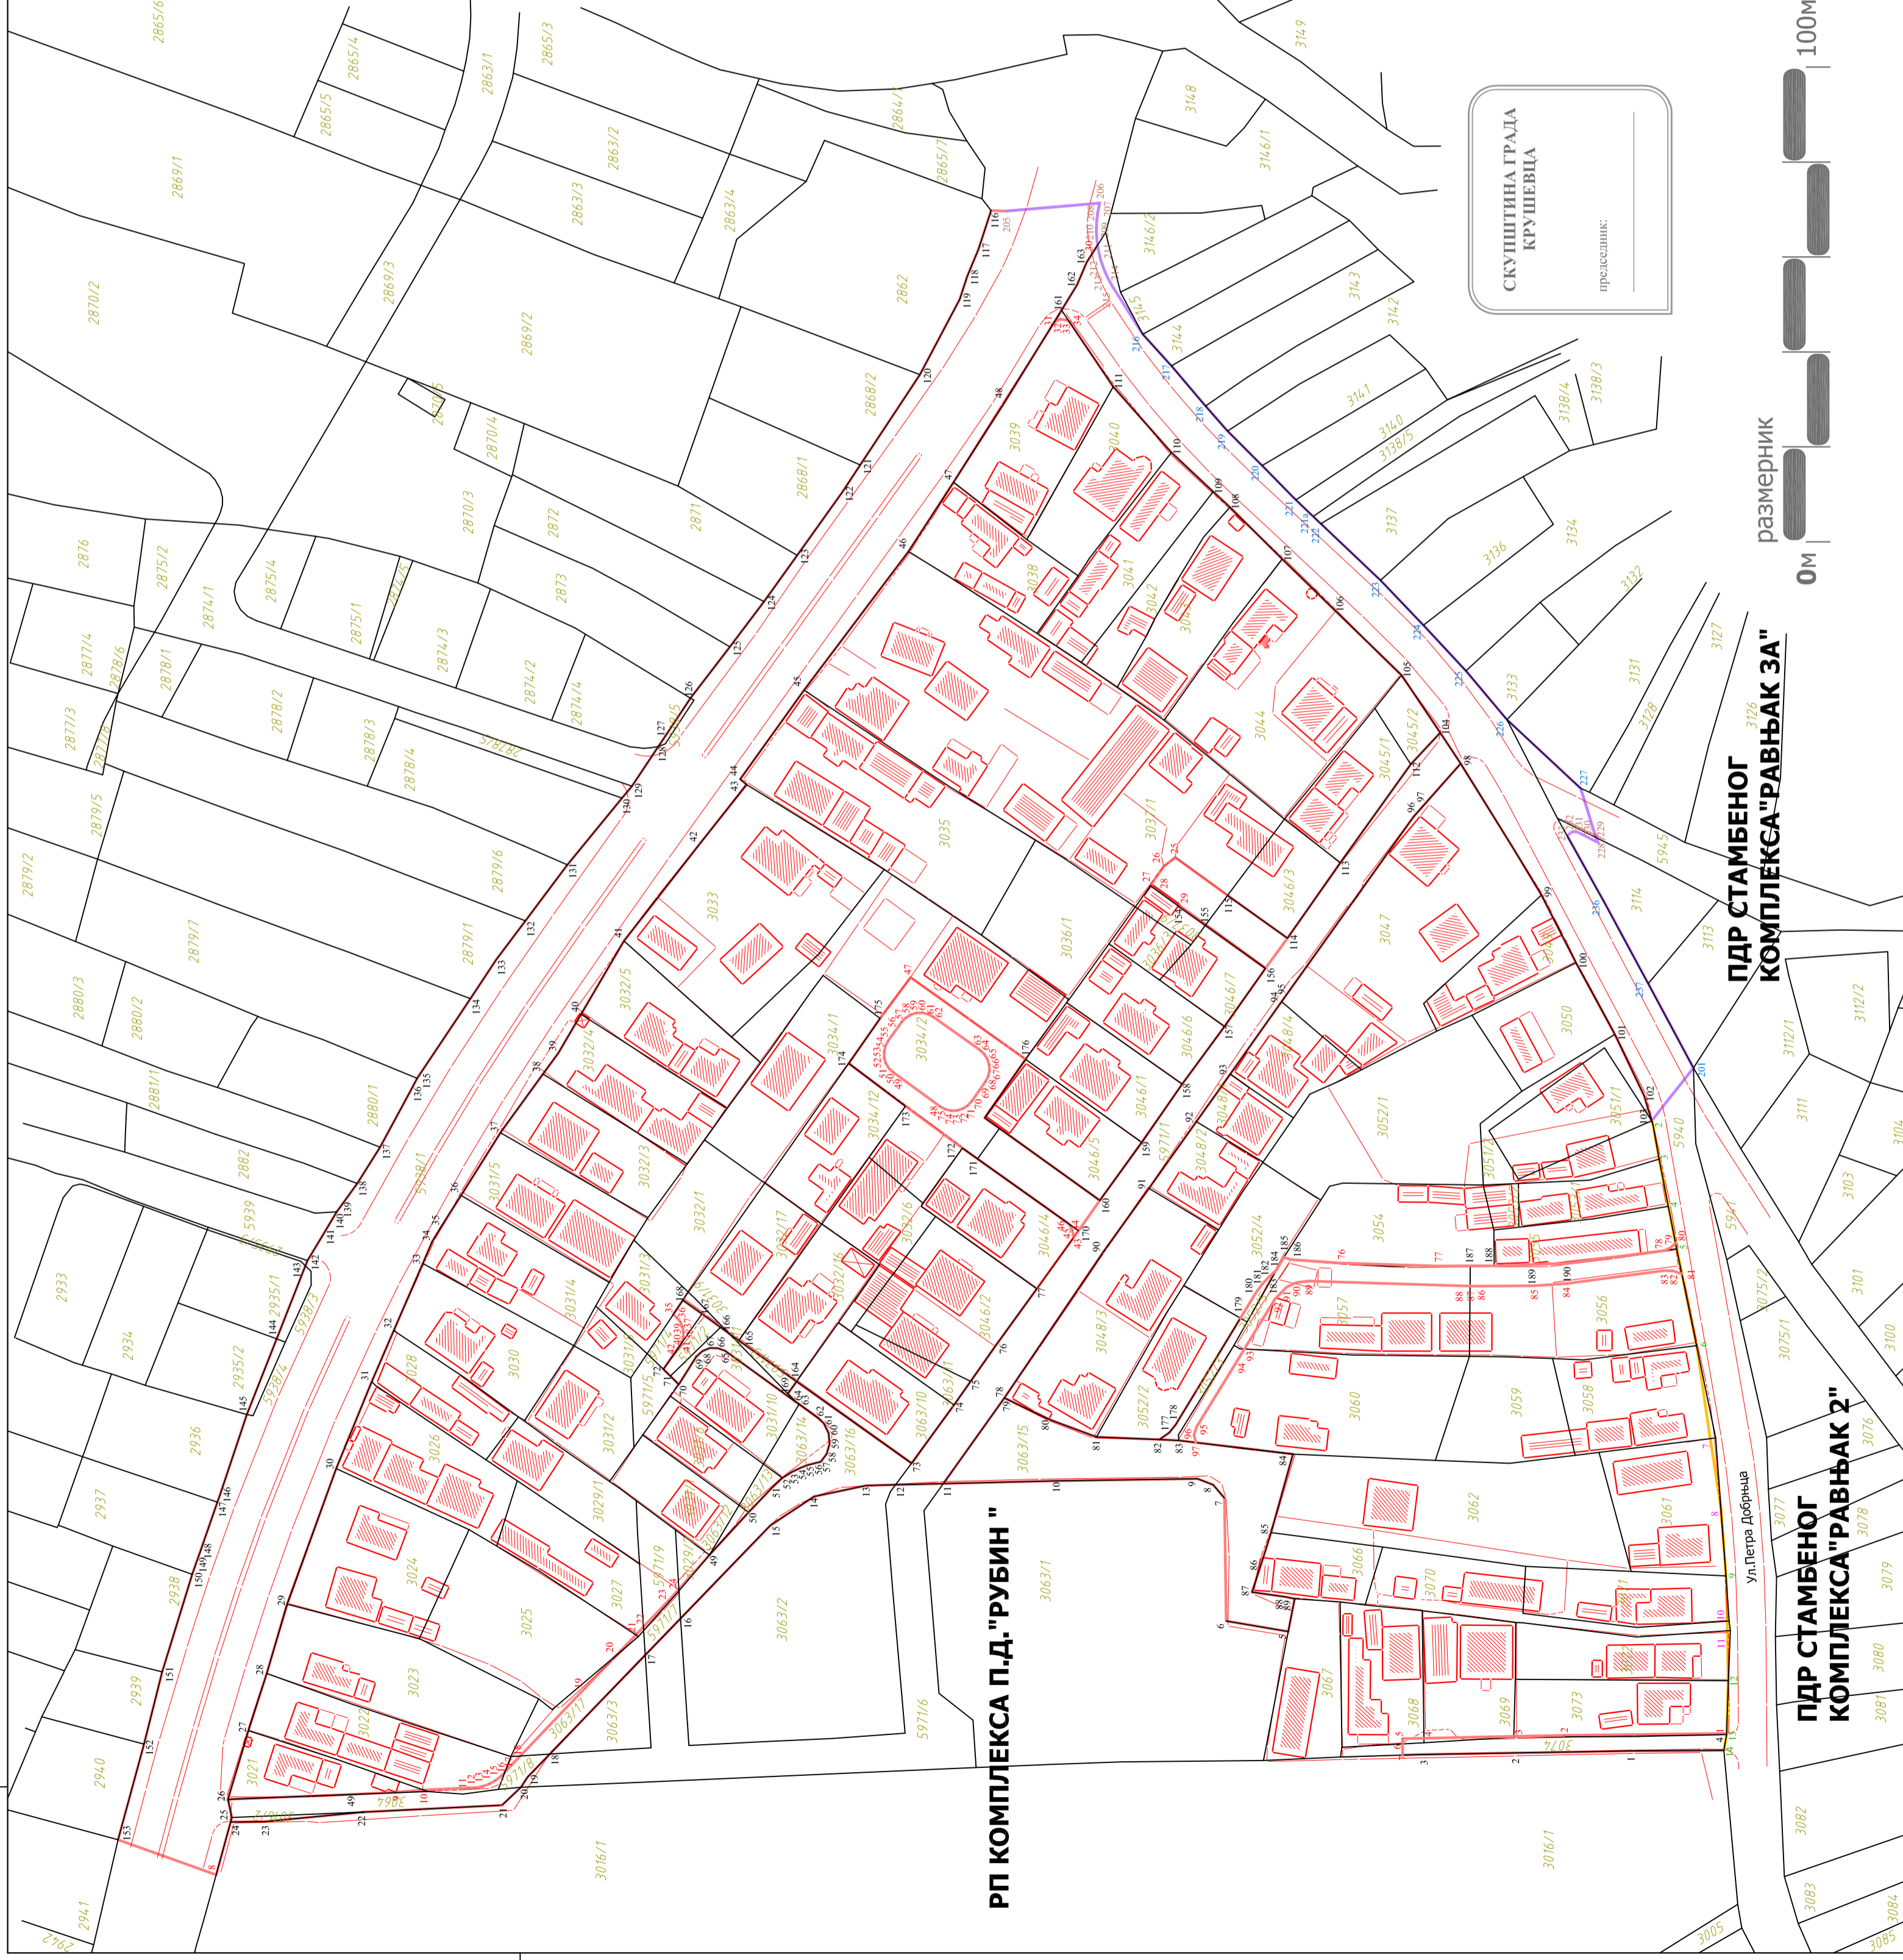

СКУПШТИНА ГРАДА
КРУШЕВЦА

председник:

ПДР СТАМБЕНОГ
КОМПЛЕКСА "РАВЊАК 3А"

ПДР СТАМБЕНОГ
КОМПЛЕКСА "РАВЊАК 2"

Ул.Петра Добрача