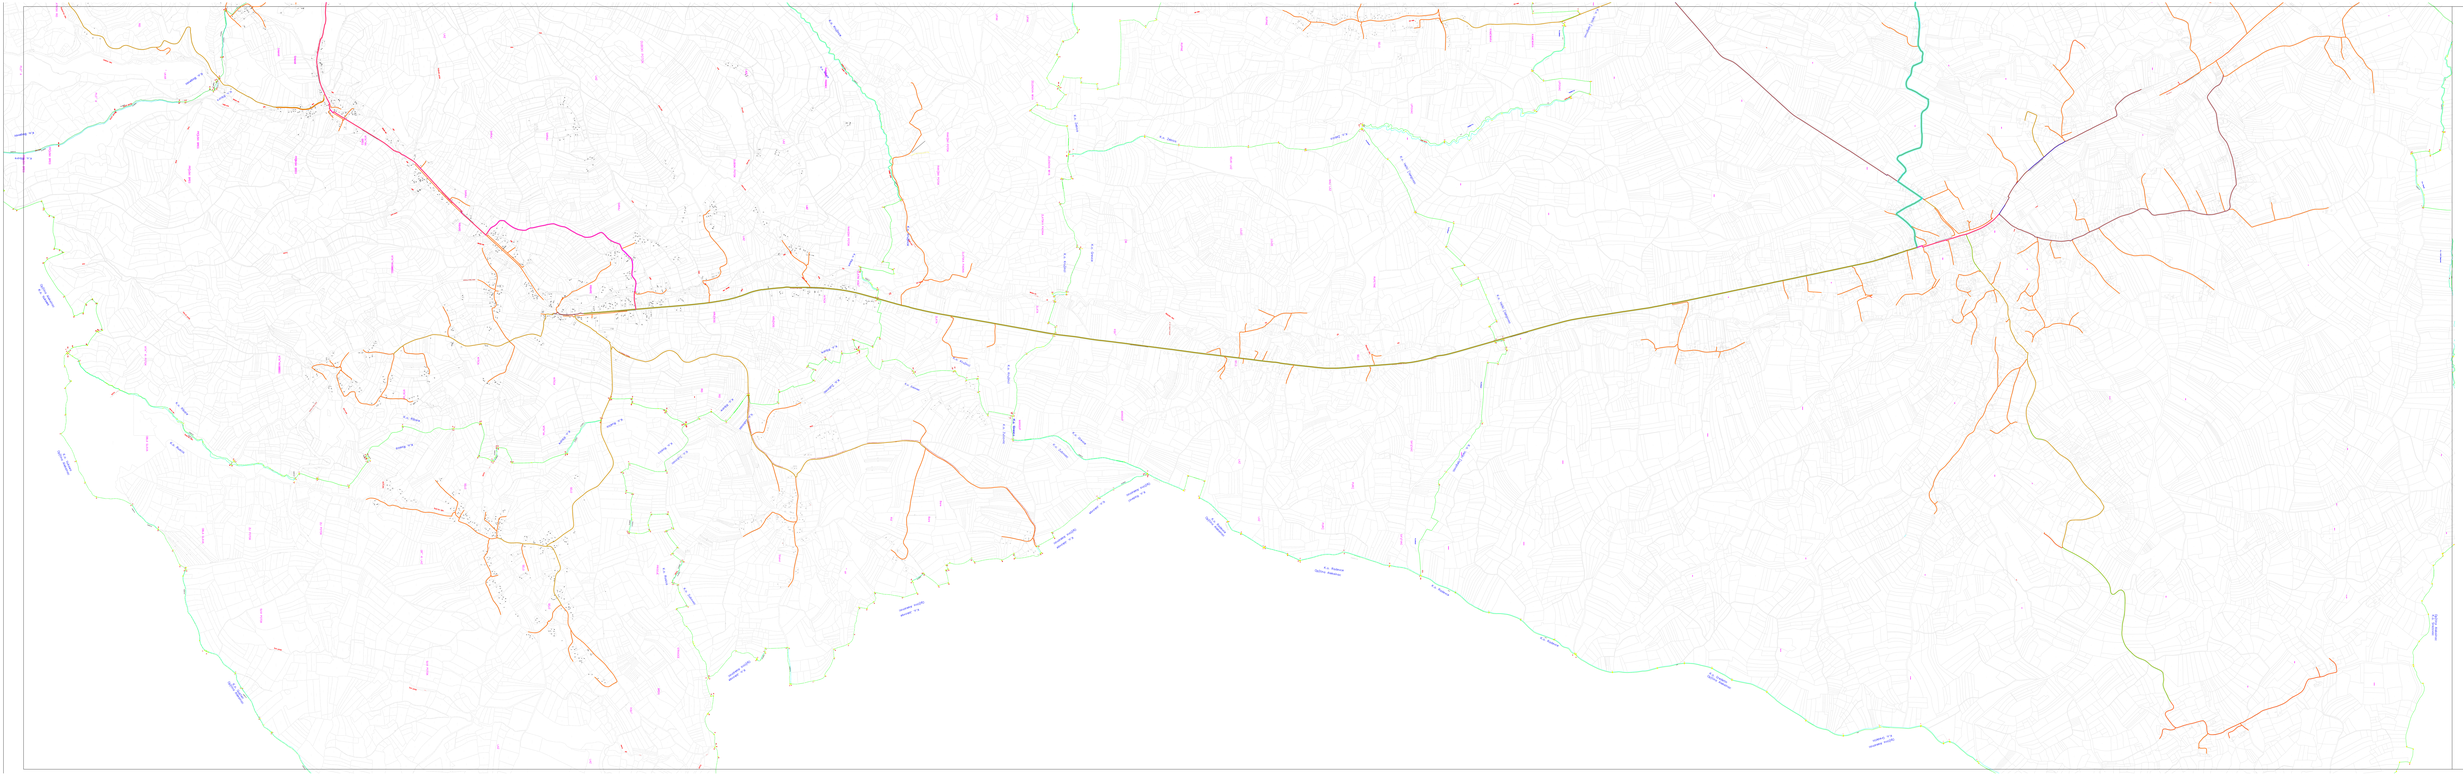

ГРАД КРУШЕВАЦ

**ИЗМЕНА ПЛАНА ДЕТАЉНЕ РЕГУЛАЦИОНЕ ИНФРАСТРУКТУРНИХ ОБЈЕКАТА (РАВОДНИ ГАСОВОД, МРС И ГРАДСКИ ГАСОВОД) ЗОНЕ МРСА ДО РТГ ГАЗОСТОКА ДО КУЋНИХ МЕРНО РЕГУЛАЦИОНИХ СЕТОВА С.ЛИЋА РИБАРСКИ РЕЋ**

**ЛЕГЕНДА**

- граница плана
- цевовод d40
- цевовод d63
- цевовод d90
- цевовод d125
- цевовод d225

ЛИЦЕ ОДГОВОРНО ЗА ИЗРАДУ НАЦРТА И ПРОЈЕКТИВАЊЕ ОТУ(ОВЕ)

Одговорни пројектант:
ГР-М-П, ДГ М 12.12 МРС на "Жаковац" и "Ćеланац"
Дипломирани грађ. инжењер
Одговорни пројектант:
Филип Ђукић,
дипл.грађ.инж.
Одговорни пројектант:
Дејан Пешић,
дипл.грађ.инж.

| Размера | Шифра | Лист |
|---|---|---|
| 1:5.000 | ИПЗДР.1 | 3.2.3. |