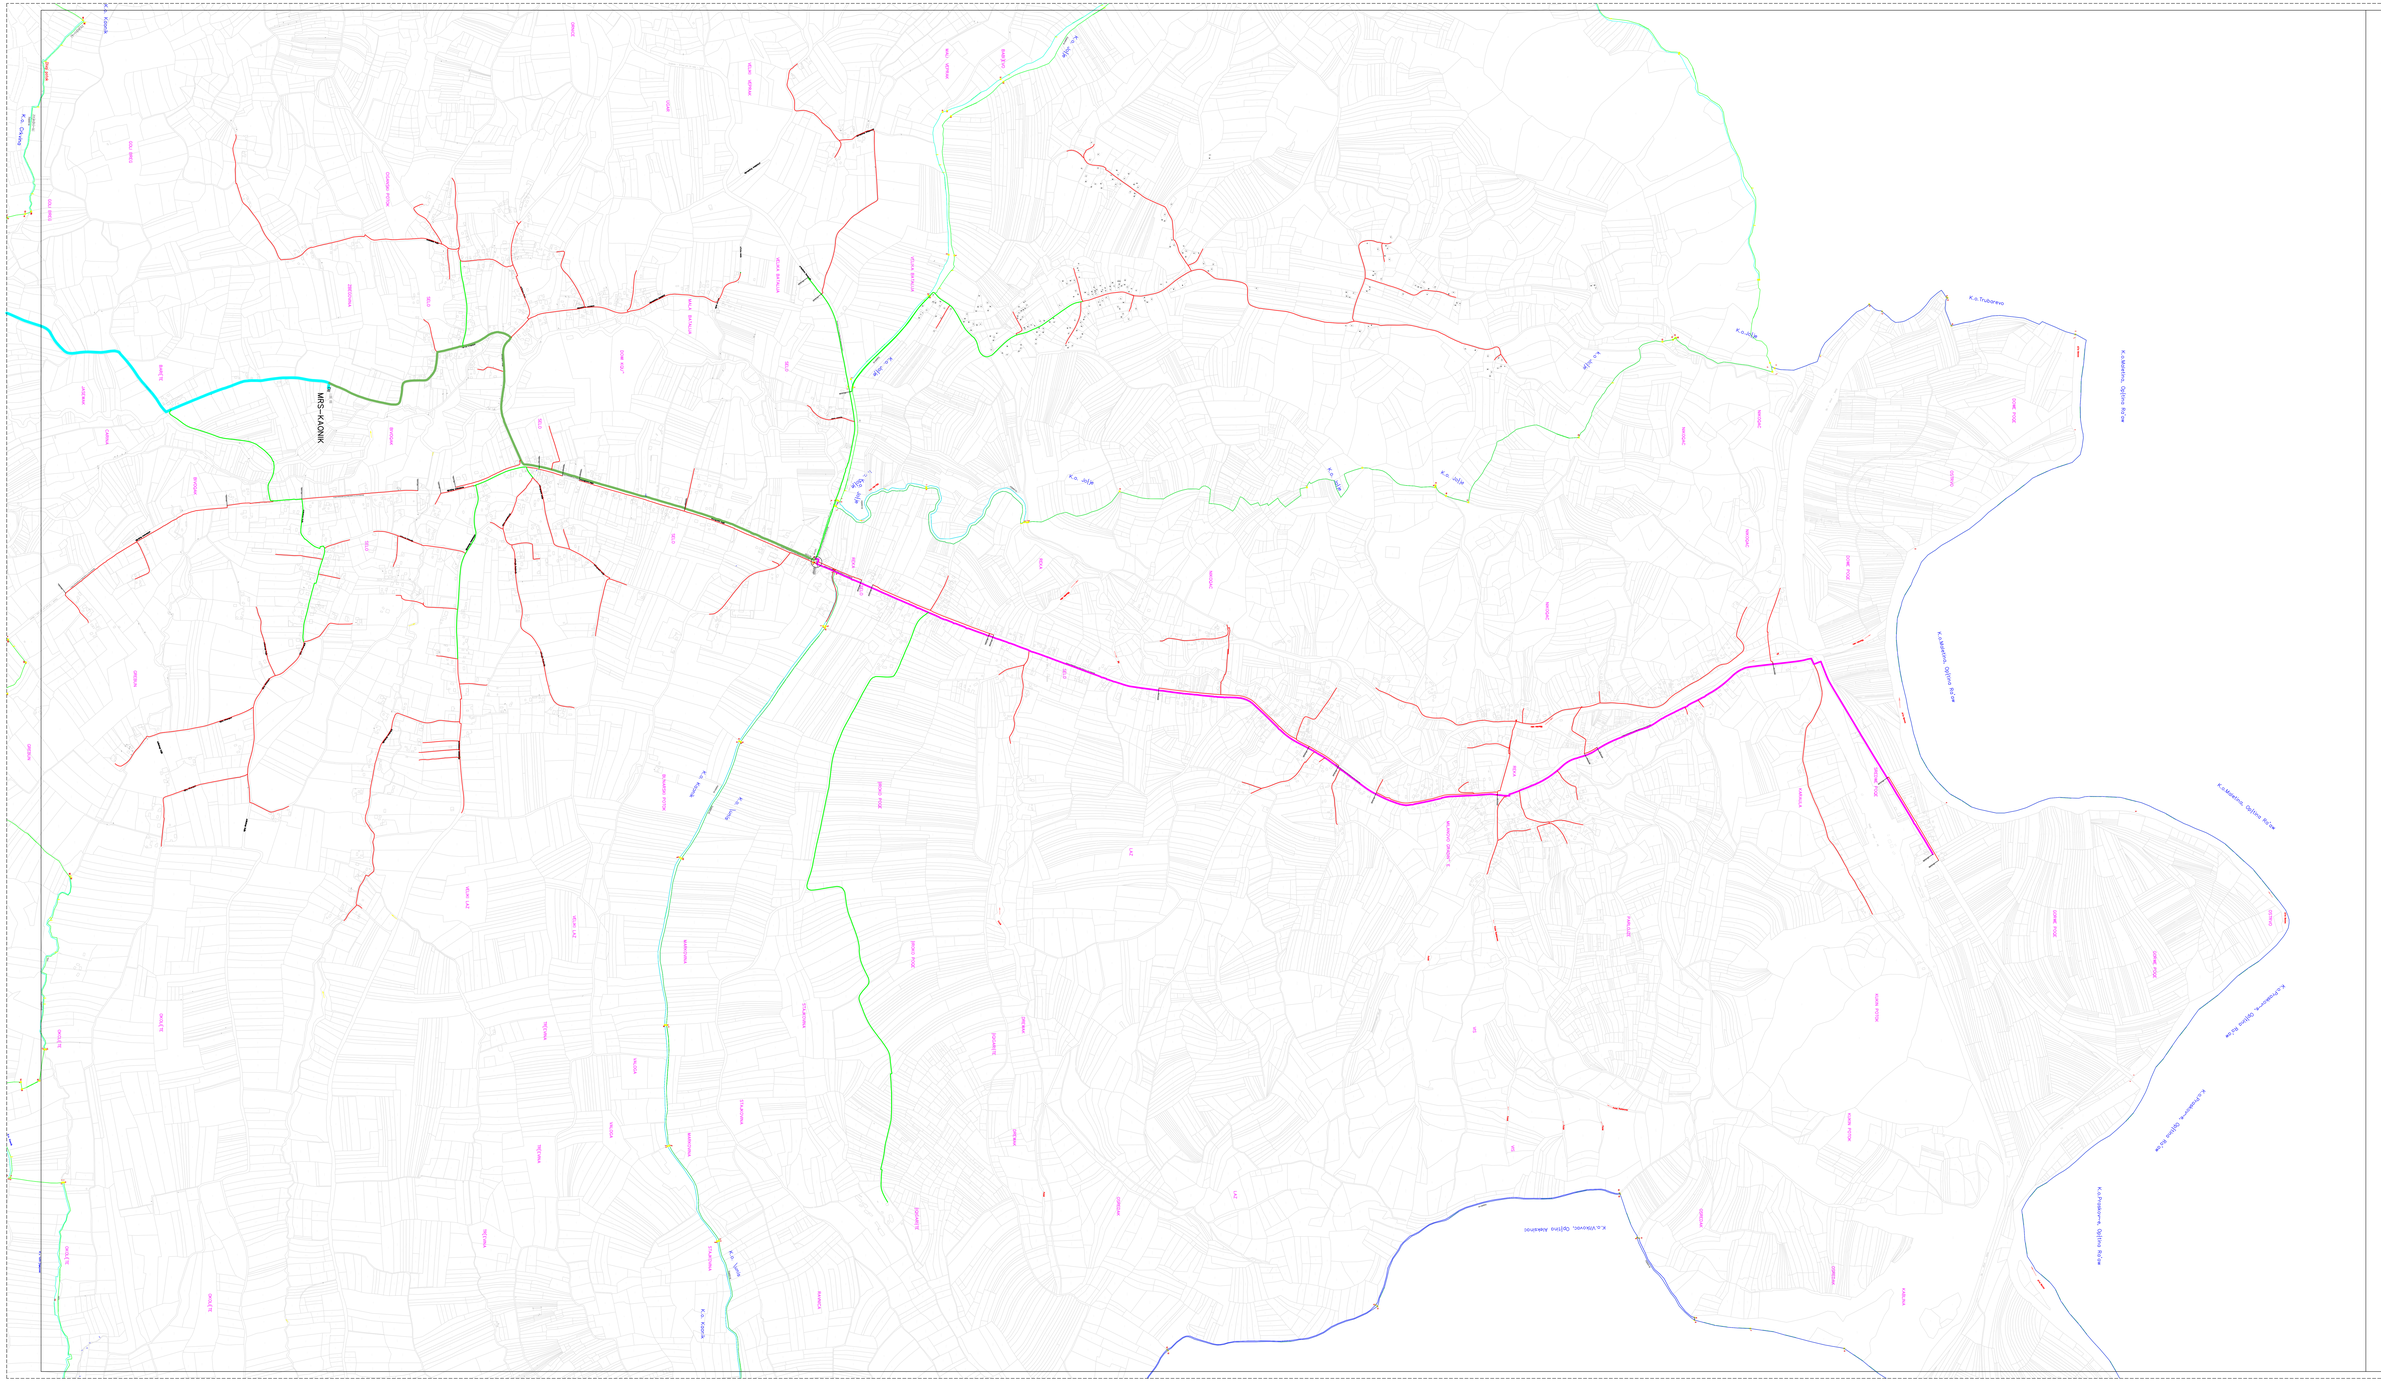

ГРАД КРУШЕВАЦ

ИЗМЕНА ПЛАНА ДЕТАЉНЕ РЕГУЛАЦИЈЕ ИНФРАСТРУКТУРНИХ ОБЈЕКАТА (РАЗВОДНИ ГАСОВОД, МРС И ДИСТРИБУТИВНА ГАСОВОДНА МРЕЖА) ОД РГ "ЈУГОИСТОК" ДО КУЋНИХ МЕРНО РЕГУЛАЦИОНИХ СЕТОВА СЛИВА РИБАРСКЕ РЕКЕ

ЛЕГЕНДА

- граница плана
- цевовод d40
- цевовод d63
- цевовод d90
- цевовод d125
- цевовод d225

ЗАВИО ПРЕДУЗЕЋЕ ЗА УРБАНИЗАМ И ПРОЈЕКТОВАЊЕ КРУШЕВАЦ

графички прилог:
ТРАСЕ ДГМ ОД МРС-а "Каоник" и "Сушица" цеви 1

одговорни урбанисти:
Млодраг Шћиљевић, дипл.инж.маш.

учесник на изради:
Дејан Марковић, дипл.инж.маш.

размера:	бр. пројекта:	лист:
1 :5 000	ИПДР.1	4.2.1