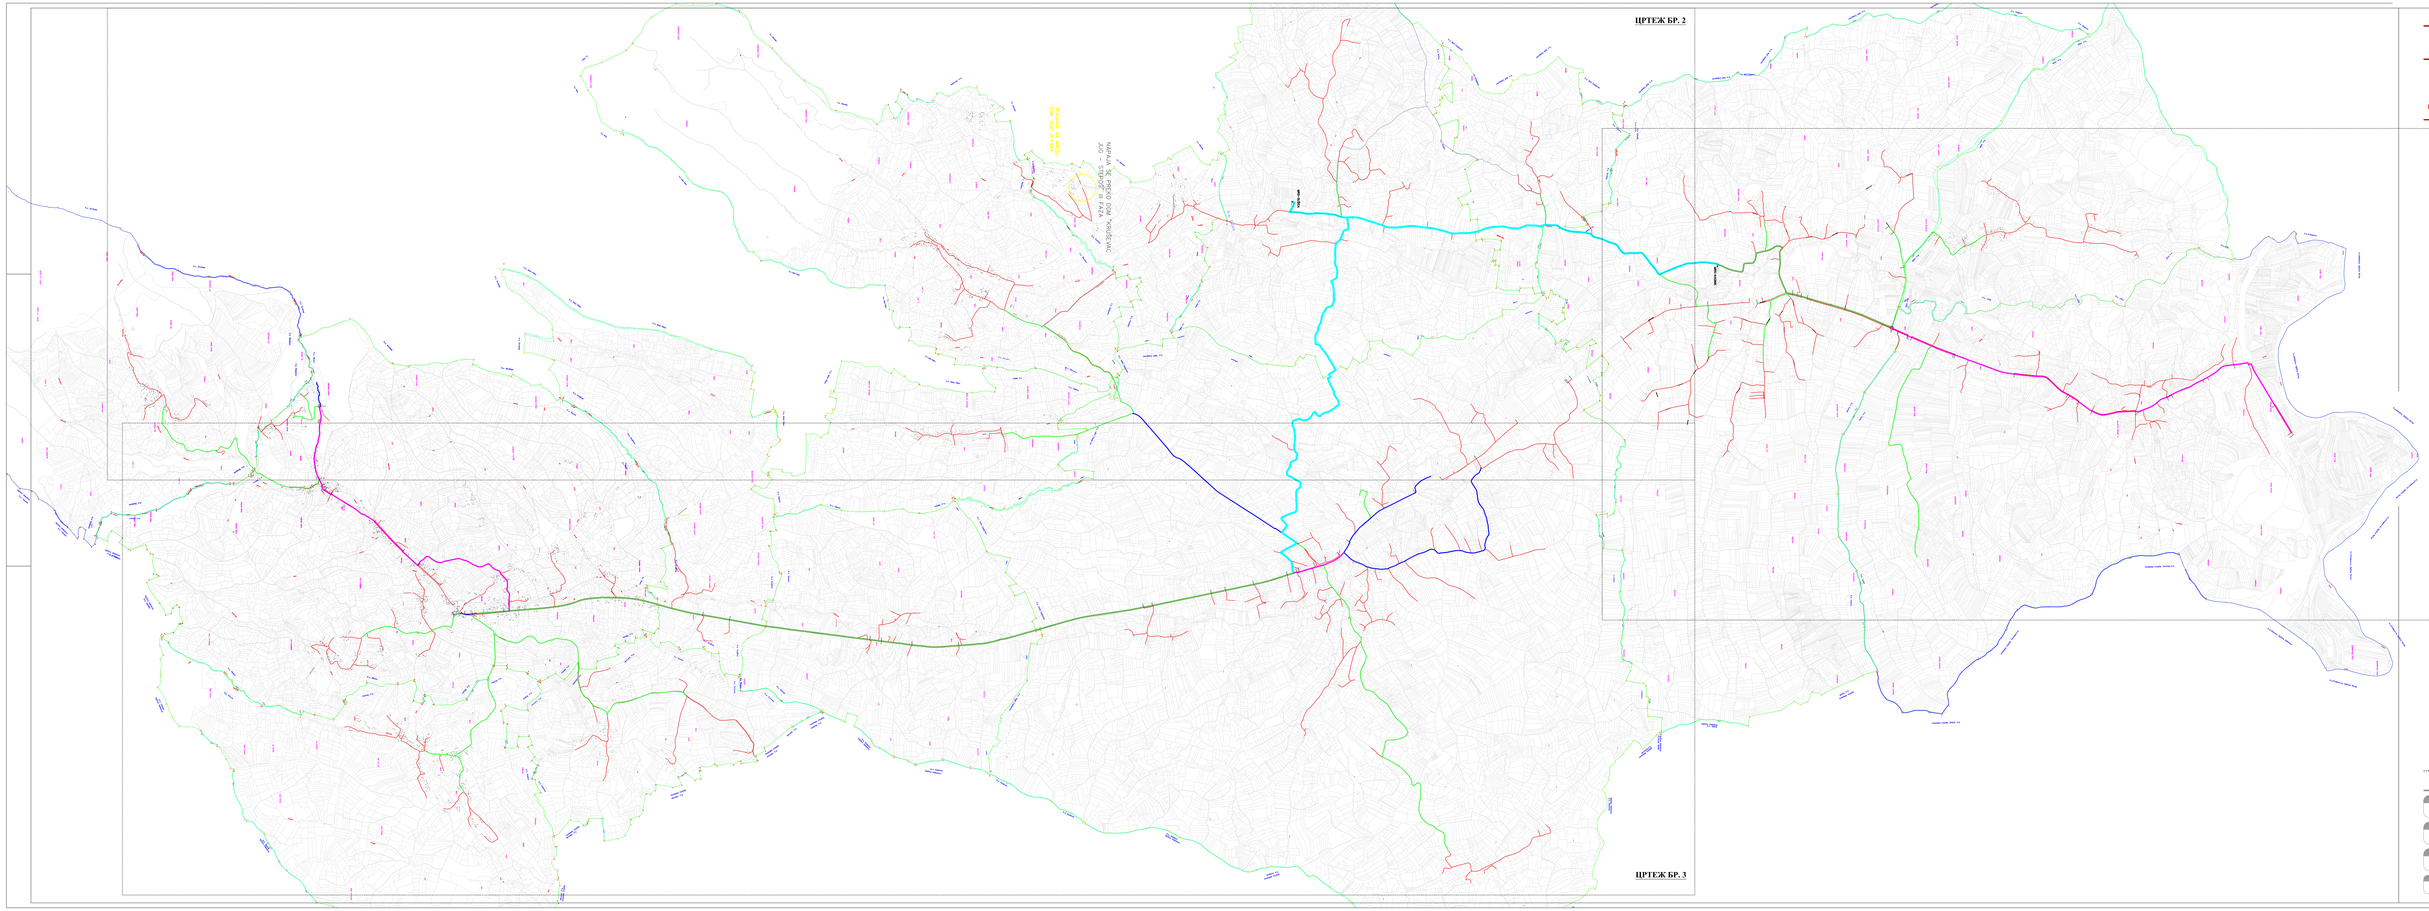

ГРАД КРУШЕВАЦ

ИЗМЕНА ПЛАНА ДЕТАЉНЕ РЕГУЛАЦИОНЕ ИНФРАСТРУКТУРНИХ ОБЈЕКАТА (РАЗВОДНИ ГАСОВОД, МРС И ДИСТРИБУТИВНА ГАСОВОДНА МРЕЖА) ОД РТ"ЗУТОВИСТОК" ДО КУЋНИХ МЕРНО РЕГУЛАЦИОНИХ СЕТОВА СЛИВА РИБАРСКЕ РЕКЕ

ЛЕГЕНДА

- цевовод d40
- цевовод d63
- цевовод d90
- цевовод d125
- цевовод d225

ЗАВОД ЗА УРБАНИЗАМ И ПРОЈЕКТОВАЊЕ КРУШЕВАЦ

ПРОЈЕКАТ:
ГРАД ЕЛЕМ ОДЗ МРС-а "Клиника" и "Стрелка"
на основним средствима

ОДГОВОРНИ ПРОЈЕКТАНТ:
Ненадов Шошкић,
дипл.грађ.инж.

ДИРЕКТОР ЗАВОДА:
Дејан Ивановић,
дипл.грађ.инж.

РАЗМЕР:	ОБ. БР. ПРОЈ.:	ПРИЛ.:
1 :10 000	ИПДР.1	4.2