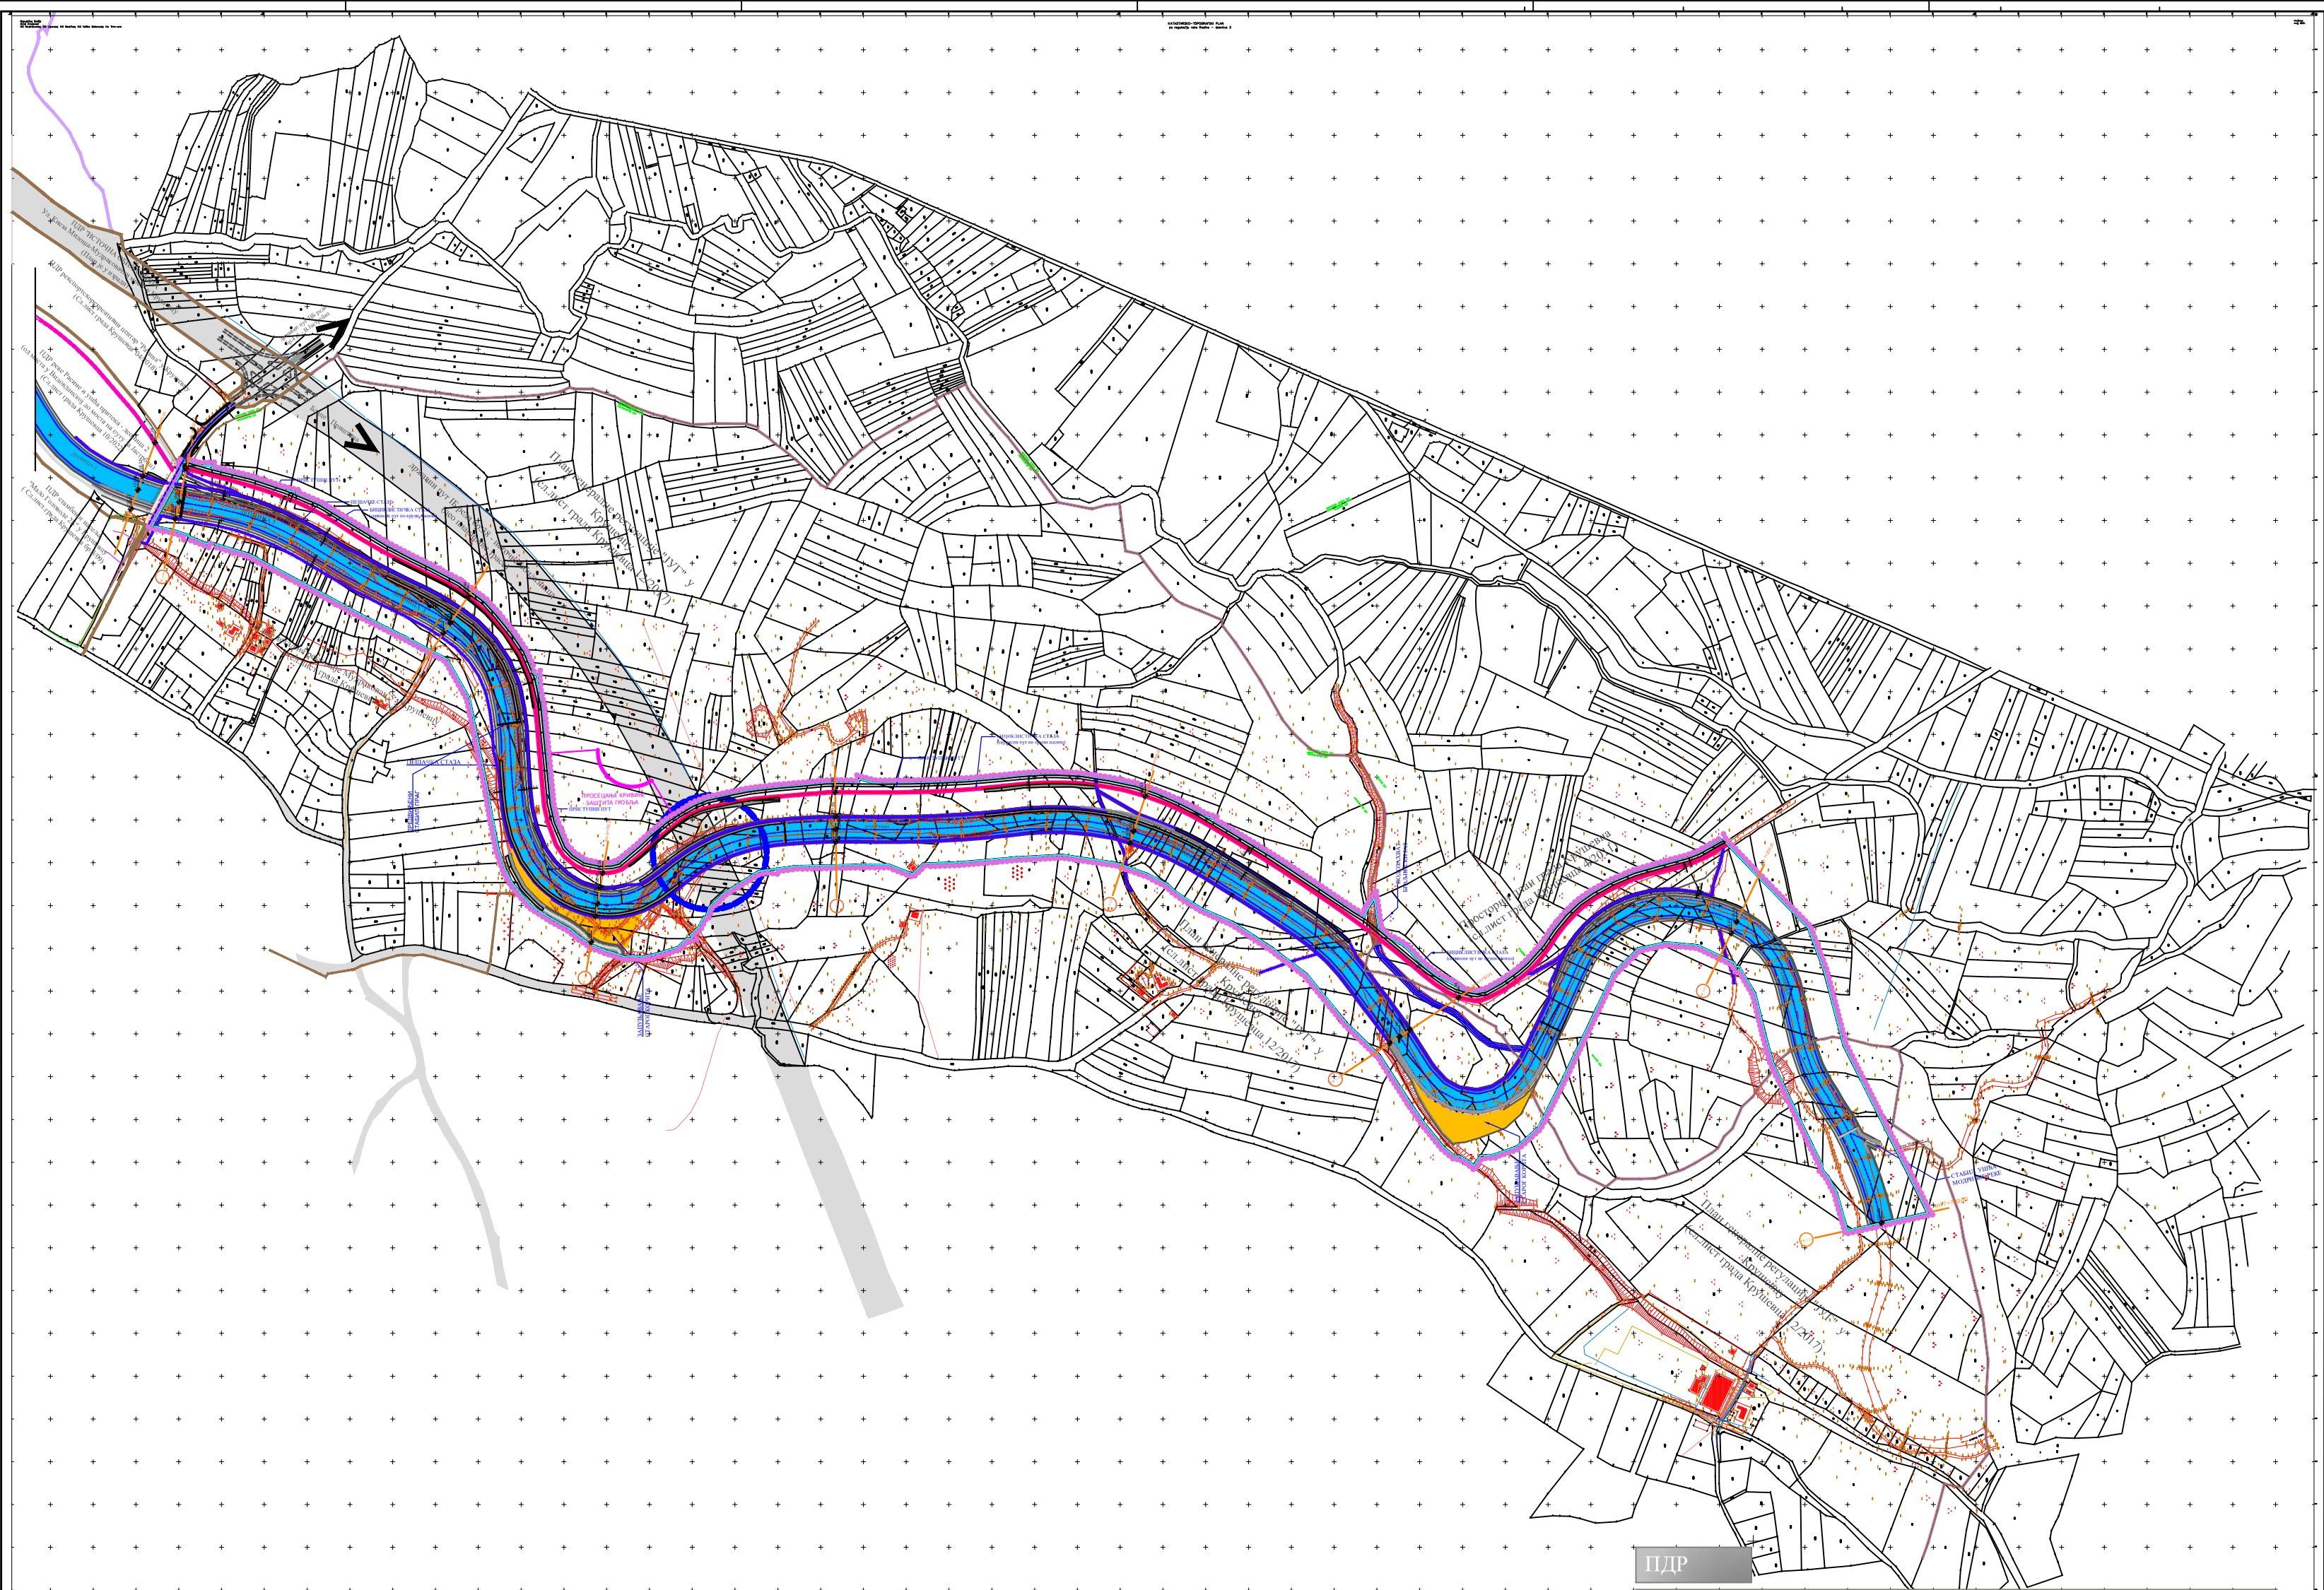

ГРАД КРУШЕВАЦ

север

ЛЕГЕНДА

- граница ппредметног лана= регулација водотока реке Расине=водно земљиште=површина јавне намене
- граница Генералног урбанистичког плана
- граница контактних планова
- граница катастарске парцеле
- фактичко стање
- водоток I реда -Река Расина (регулисано корито)
- оса пројектованог корита реке Расине
- регулациона линија-појас инундације реке Расине (поклапа се са границом Плана)
- зона насипања старог корита реке

САОБРАЋАЈ

- јавни пут-државни пут I б реда бр.38 (деоница Источне обилазнице -планирана траса)
- јавни пут-државни пут II б реда бр.415 В.Јастребац
- сервисни пут по круни насипа
- приступни пут
- бициклистичка стаза по круни насипа
- пешачка стаза
- планирани денивелисани прелаз преко реке Расине
- ознака карактеристичног профила
- 161,63 нивелациона кота

напомена: карактеристични попречни профили дати су у документационој основи

ОДБРАЊА СКУПШТИНА ГРАДА КРУШЕВЦА ПРЕДСЕДНИК:

ЈАВНО ПРЕДУЗЕЋЕ ЗА УРБАНИЗАМ И ПРОЈЕКТОВАЊЕ КРУШЕВАЦ

ПЛАН ДЕТАЉНЕ РЕГУЛАЦИЈЕ РЕКЕ РАСИНЕ И УШЋА ПРИТОКА-ДЕОНИЦА 3

(од моста на Јастребачком путу до ушћа Модричке реке)

РЕГУЛАЦИОНО НИВЕЛАЦИОНИ ПЛАН СА САОБРАЋАЈНИМ РЕШЕЊЕМ

руководилац израде:
одговорни урбанисти:
Лидија Богићевић, дипл.инж.арх.
Гордана Недељковић, дипл.инж.арх.

сарадник:
сарадња:
Предраг Арсић, дипл.инж.саоб.
инсталације:
Миљана Миљковић, дипл.инж.грађ.

размера:		лист:
1:2500	17/22	03