


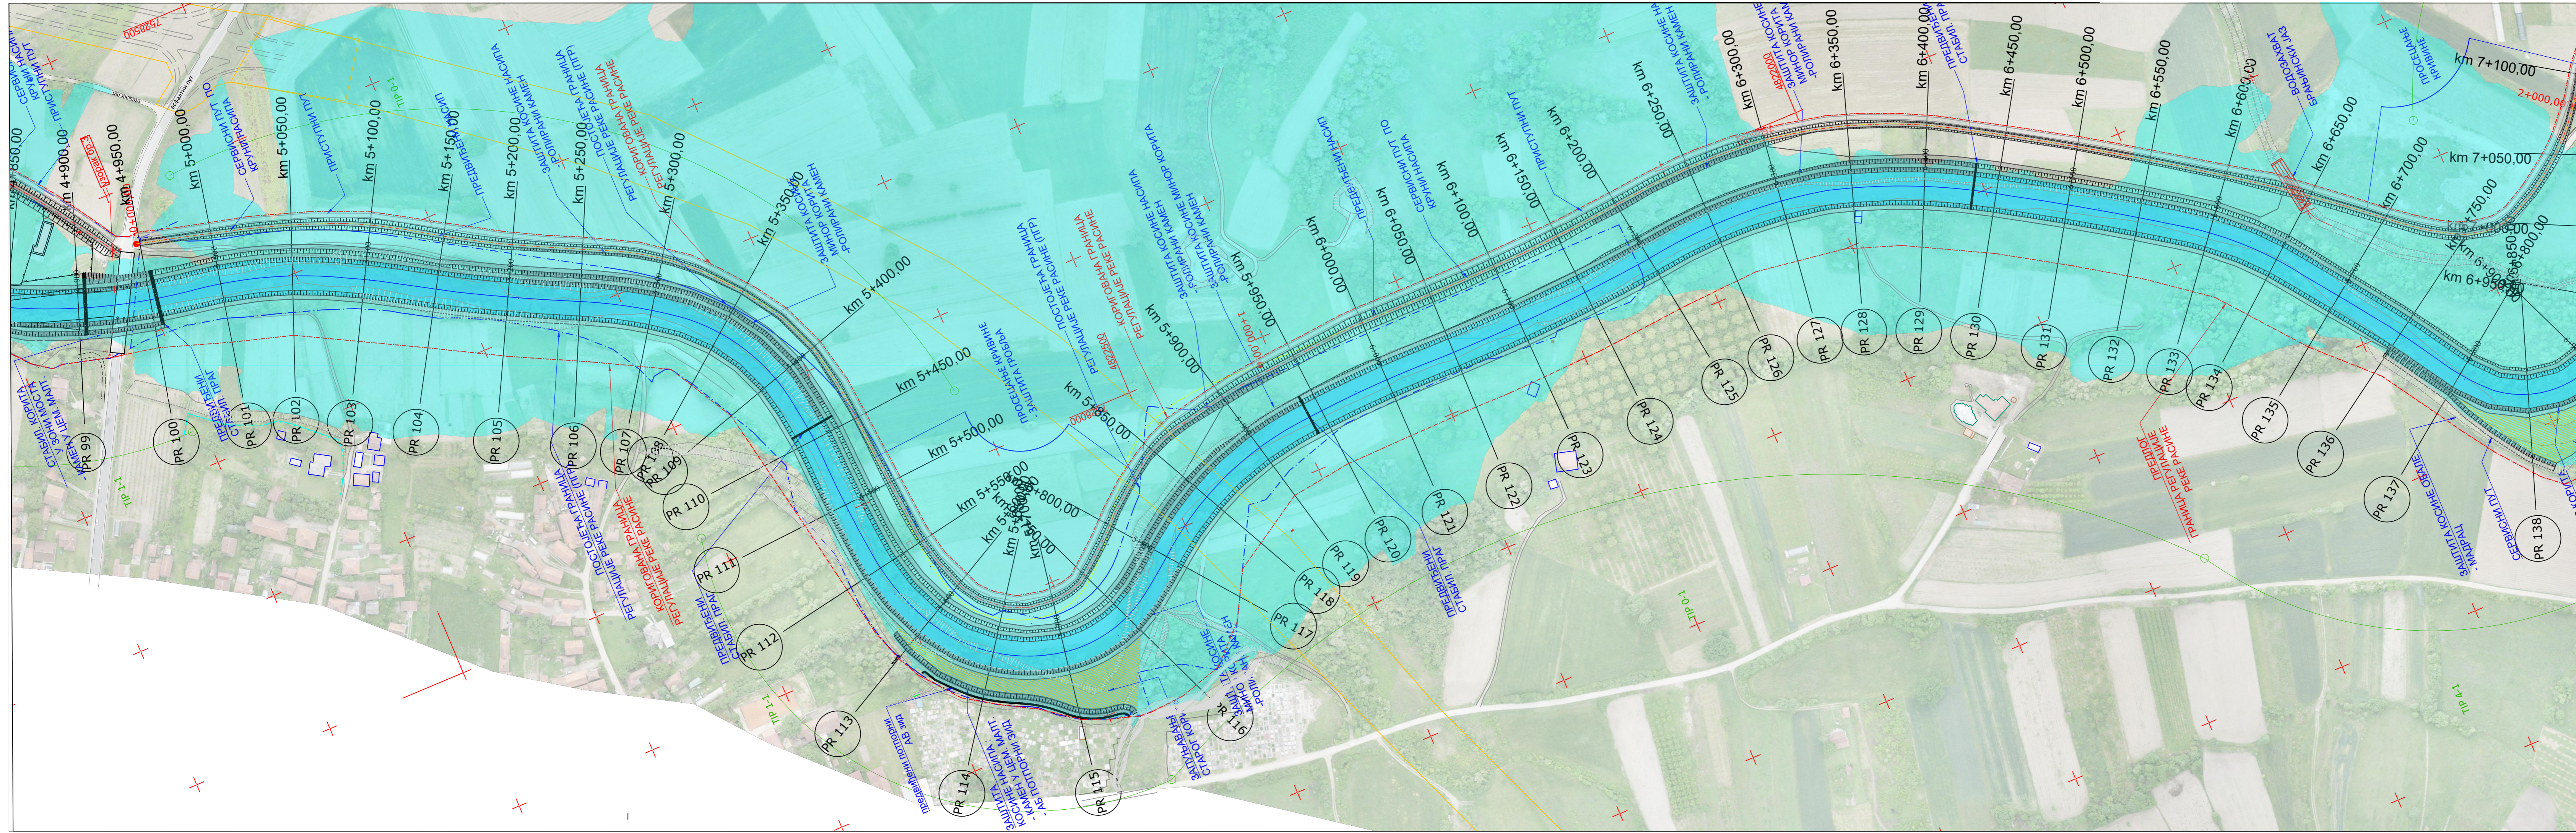
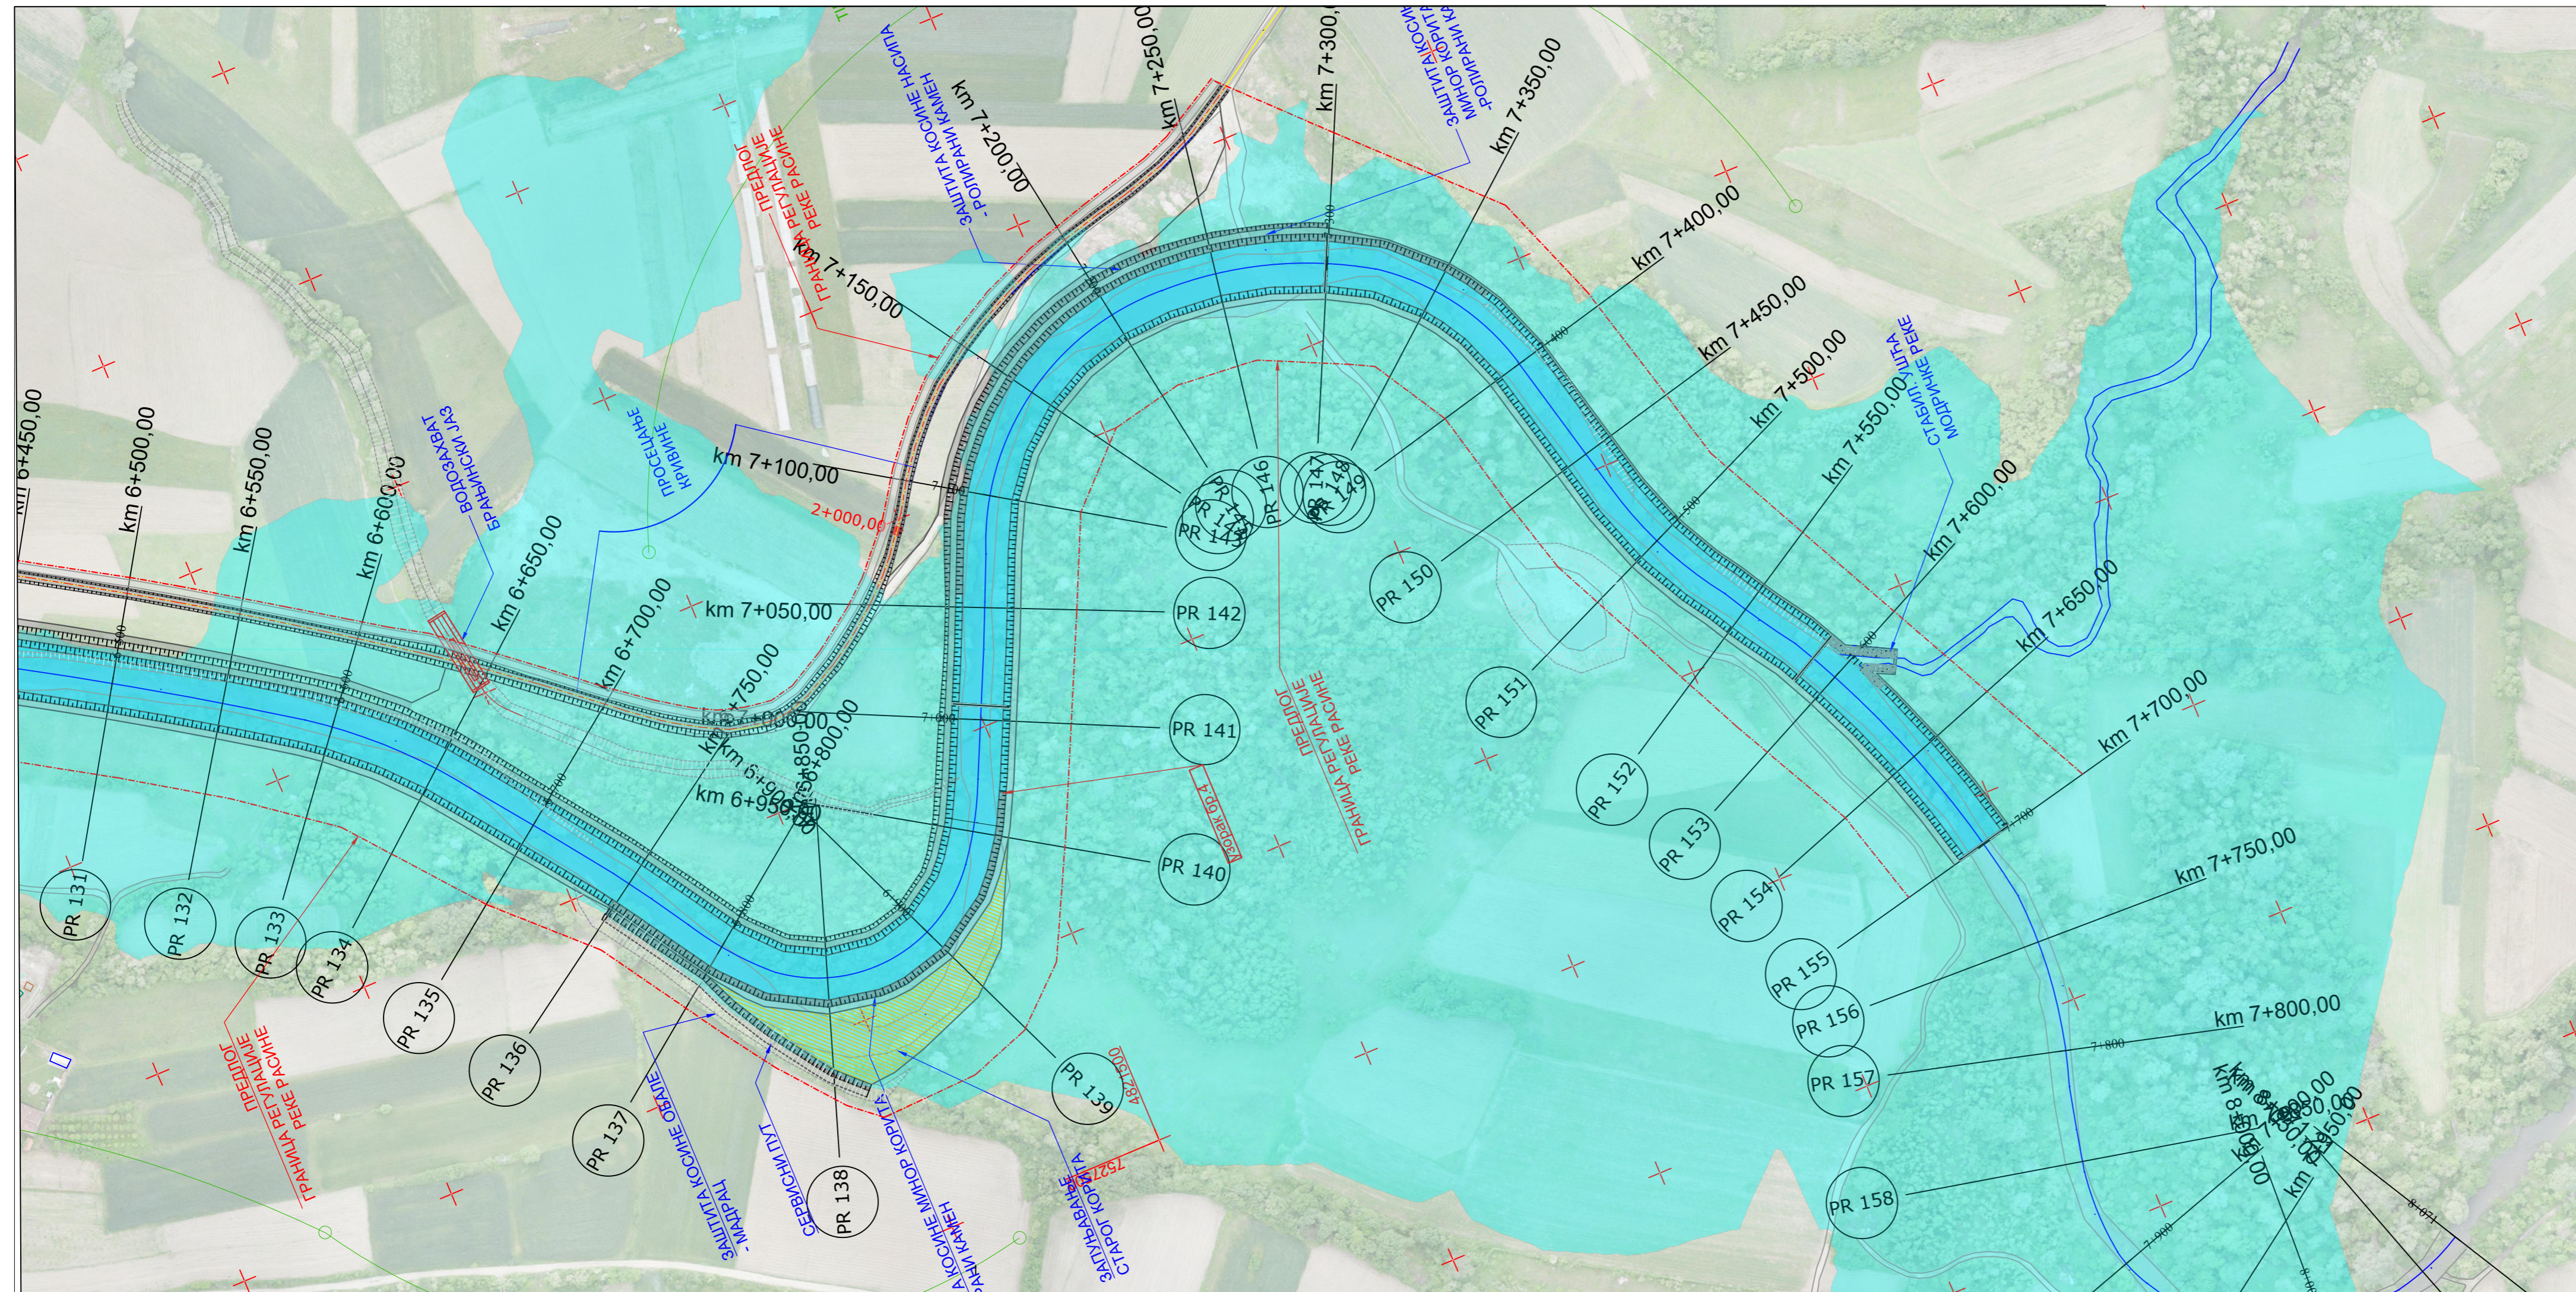



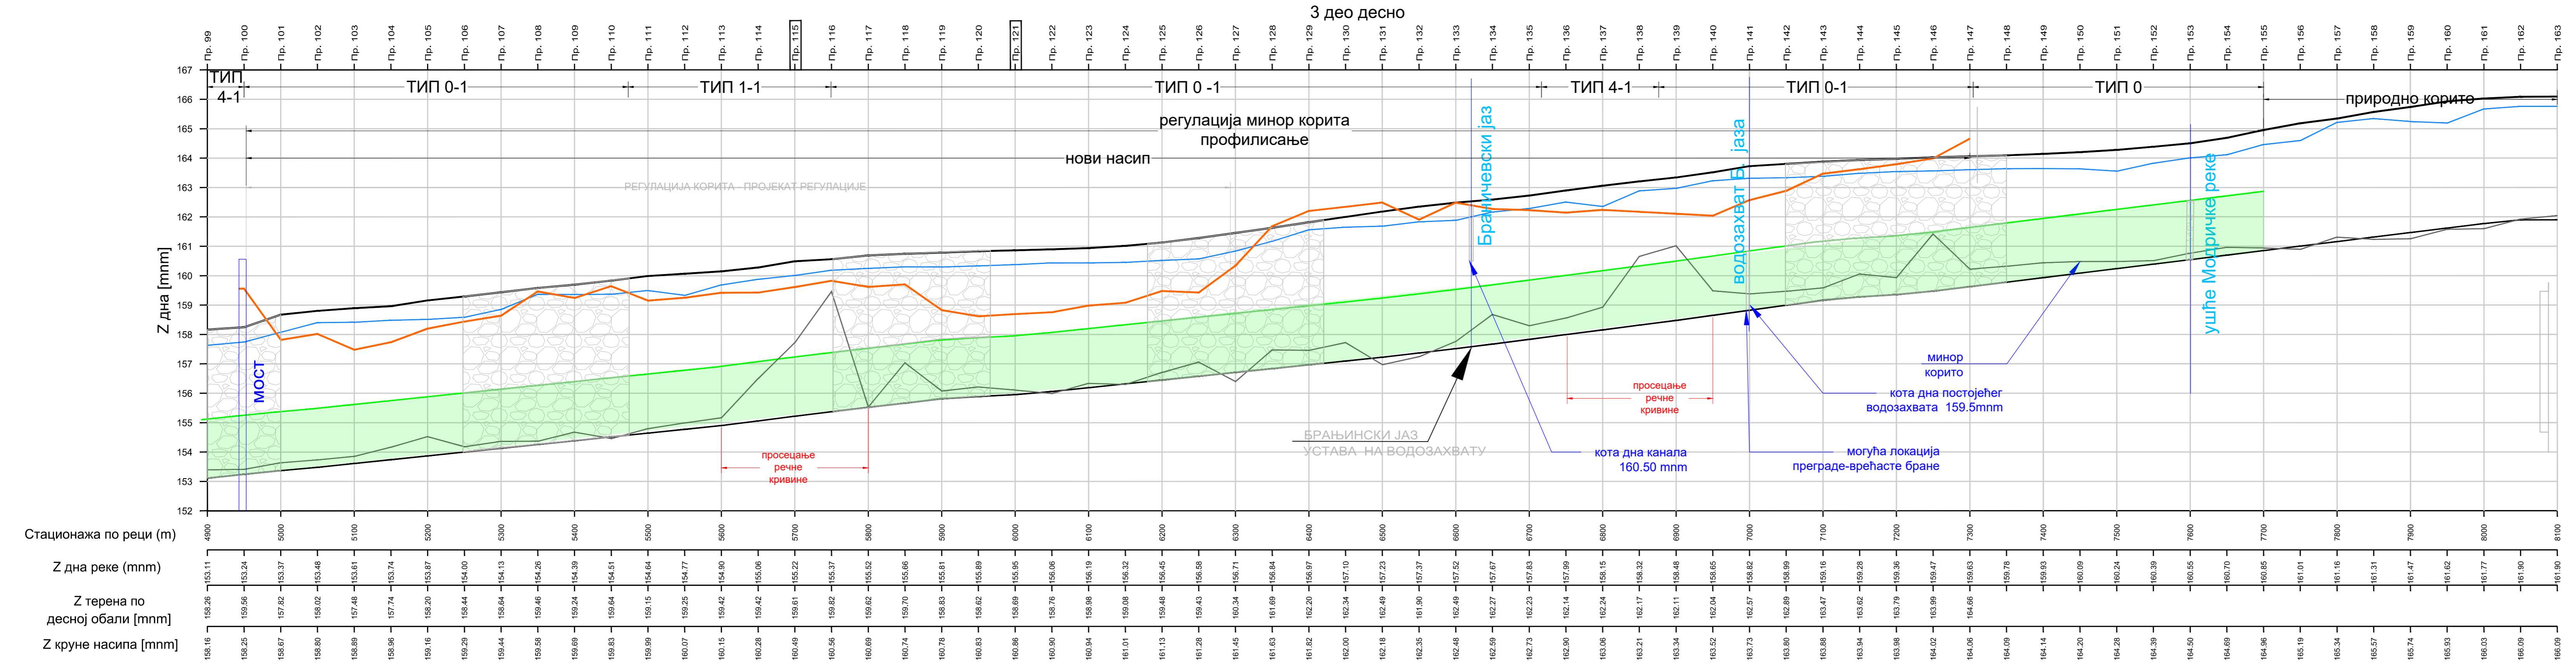


Инвеститор	ЈАВНО ВОДОПРИВРЕДНО ПРЕДУЗЕЋЕ „СРБИЈАВОДЕ“	
Пројектант	ИНСТИТУТ ЗА ВОДОПРИВРЕДУ „ЈАРОСЛАВ ЧЕРНИ“ А.Д.	
ЗАШТИТА КРУШЕВЦА ОД ВЕЛИКИХ ВОДА РЕКЕ РАСИНЕ И ПРИТОКА ФАЗА I- УРЕЂЕЊЕ КОРИТА И ОБАЛА РЕКЕ РАСИНЕ (7.130 М) И УШЋА ПРИТОКА (ГАГЛОВСКА РЕКА, КОБИЉСКА РЕКА, БРАЂИНСКИ ЈАЗ И МОДРИЧКА РЕКА)		
ИДР	СВЕСКА 1: ПРОЈЕКАТ ИНЖЕЊЕРСКОГ ОБЈЕКТА	
ПРЕГЛЕДНА СИТУАЦИЈА РЕКЕ РАСИНЕ		
Одговорни пројектант: Миомир Арсић, дипл. инж. грађ. број лиценце 313 Н770 09		
Размера: 1:25000	Датум: 2020. год.	Прилог бр. 1






Инвеститор	ЈАВНО ВОДОПРИВРЕДНО ПРЕДУЗЕЋЕ „СРБИЈАВОДЕ“	
Пројектант	ИНСТИТУТ ЗА ВОДОПРИВРЕДУ „ЈАРОСЛАВ ЧЕРНИ“ А.Д.	
ЗАШТИТА КРУШЕВЦА ОД ВЕЛИКИХ ВОДА РЕКЕ РАСИНЕ И ПРИТОКА ФАЗА I- УРЕЂЕЊЕ КОРИТА И ОБАЛА РЕКЕ РАСИНЕ (7.130 М) И УШЋА ПРИТОКА (ГАГЛОВСКА РЕКА, КОБИЉСКА РЕКА, БРАЊИНСКИ ЈАЗ И МОДИРИЧКА РЕКА Деоница 3/3 - од моста на путу за Јастребац до ушћа Модричке реке		
ИДР	СВЕСКА 1: ПРОЈЕКАТ ИНЖЕЊЕРСКОГ ОБЈЕКТА	
ДЕТАЉНА СИТУАЦИЈА РЕКЕ РАСИНЕ ОД СТАЦ. 6+500 ДО СТАЦ. 8+100		
Одговорни пројектант: Миомир Арсић, дипл. инж. грађ. број лиценце 313 Н770 09		
Размера: 1:1000	Датум: 2020. год.	Прилог бр. 2.2



Инвеститор	ЈАВНО ВОДОПРИВРЕДНО ПРЕДУЗЕЋЕ „СРБИЈАВОДЕ“	
Пројектант	ИНСТИТУТ ЗА ВОДОПРИВРЕДУ „ЈАРОСЛАВ ЧЕРНИ“ А.Д.	
ИДР	СВЕСКА 1: ПРОЈЕКАТ ИНЖЕЊЕРСКОГ ОБЈЕКТА	
ПОДУЖНИ ПРОФИЛ РЕКЕ РАСИНЕ ПО ДЕСНОЈ ОБАЛИ		
Одговорни пројектант:	Миомир Арсић, дипл. инж. грађ. број лиценце 313 Н770 09	<i>Arsic Miroslav</i>
Размера: 1:200/1000	Датум: 2020. год.	Прилог бр. 3.5

3 део лево

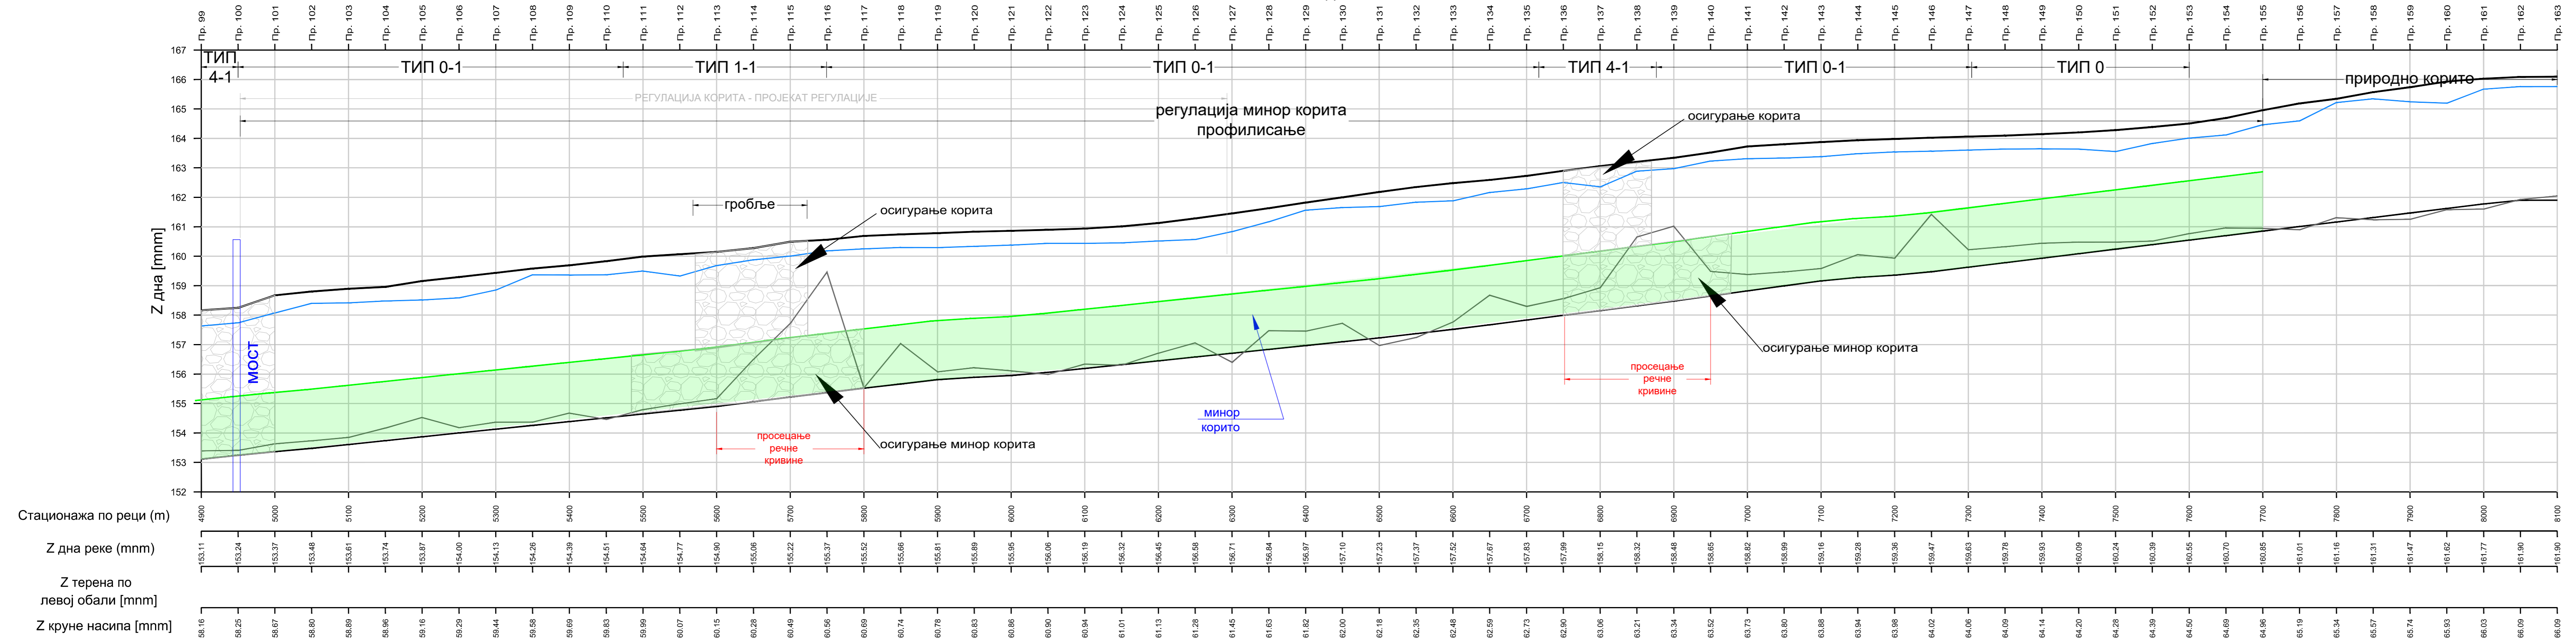


Легенда

- природно дно
- Ниво воде Q1%
- Терен по левој обали
- Пројектовано дно
- Z круне насипа/обалоутврде
- Z круне минор корита


Инвеститор	ЈАВНО ВОДОПРИВРЕДНО ПРЕДУЗЕЋЕ „СРБИЈАВОДЕ“	
Пројектант	ИНСТИТУТ ЗА ВОДОПРИВРЕДУ „ЈАРОСЛАВ ЧЕРНИ“ А.Д.	
ЗАШТИТА КРУШЕВЦА ОД ВЕЛИКИХ ВОДА РЕКЕ РАСИНЕ И ПРИТОКА ФАЗА I- УРЕЂЕЊЕ КОРИТА И ОБАЛА РЕКЕ РАСИНЕ (7.130 М) И УШЋА ПРИТОКА (ГАГЛОВСКА РЕКА, КОБИЉСКА РЕКА, БРАЊИНСКИ ЈАЗ И МОДРИЧКА РЕКА Деоница 3/3 - од моста на путу за Јастребац до ушћа Модричке реке		
ИДР	СВЕСКА 1: ПРОЈЕКАТ ИНЖЕЊЕРСКОГ ОБЈЕКТА	
ПОДУЖНИ ПРОФИЛ РЕКЕ РАСИНЕ ПО ЛЕВОЈ ОБАЛИ		
Одговорни пројектант: Миомир Арсић, дипл. инж. грађ. број лиценце 313 Н770 09		
Размера: 1:200/1000	Датум: 2020. год.	Прилог бр. 3.6

Тип 1+1

ПР 115 km: 5+700.0
Размера: 1:200/200

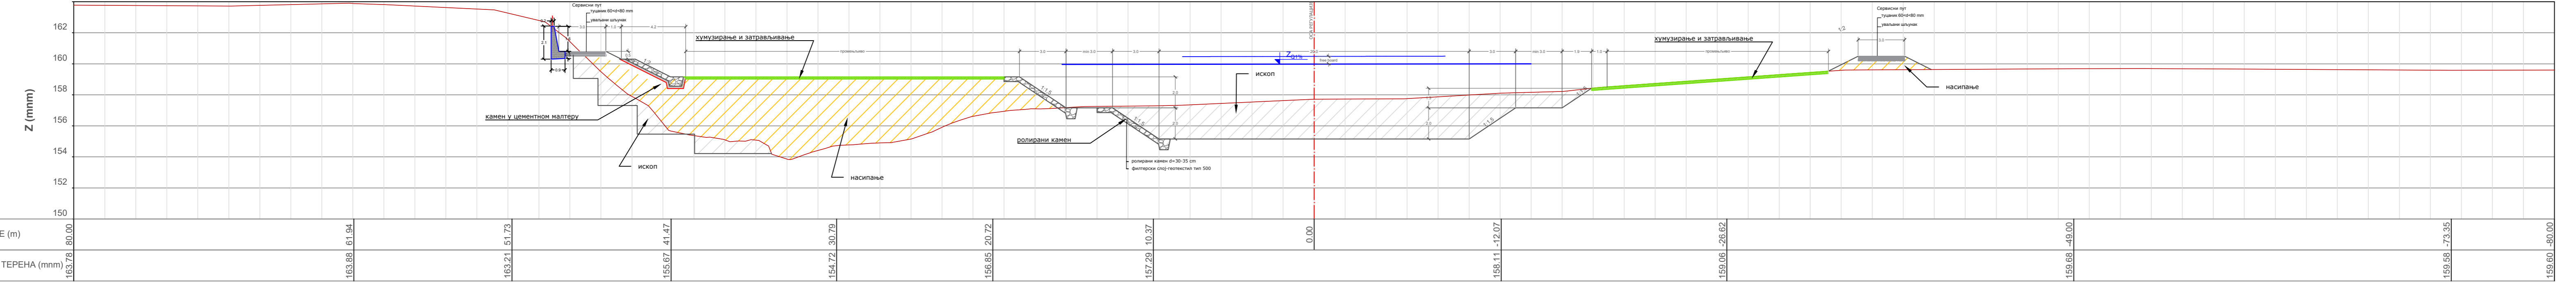


ПР 121 km: 6+000.0
Размера: 1:200/200

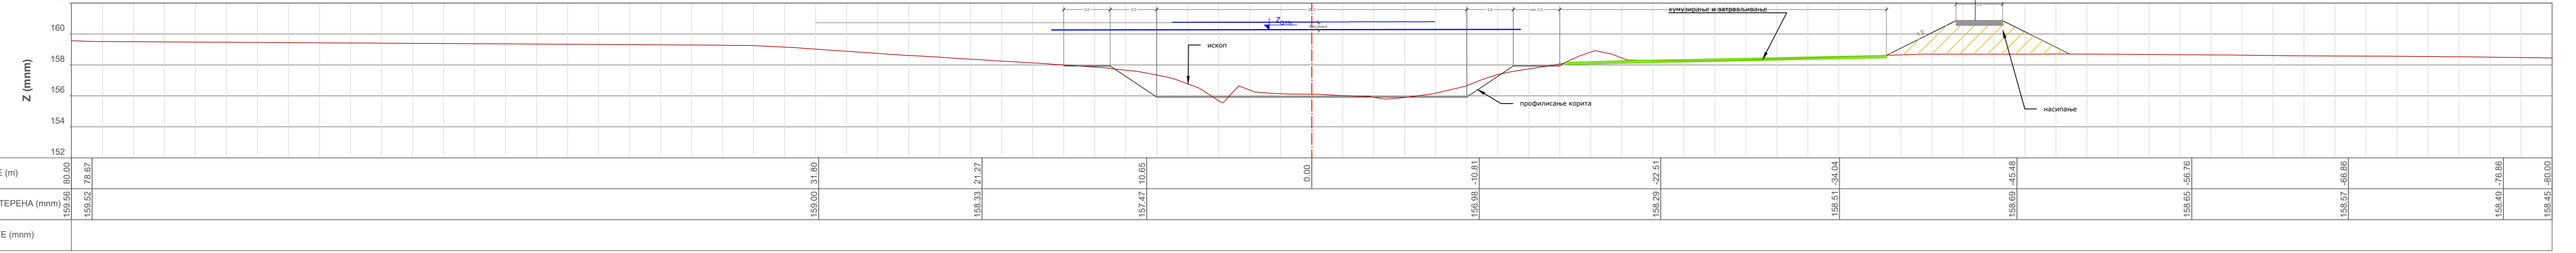


Инвеститор	ЈАВНО ВОДОПРИВРЕДНО ПРЕДУЗЕЋЕ „СРБИЈАВОДЕ“	
Пројектант	ИНСТИТУТ ЗА ВОДОПРИВРЕДУ „ЈАРОСЛАВ ЧЕРНИ“ А.Д.	
ЗАШТИТА КРУШЕВЦА ОД ВЕЛИКИХ ВОДА РЕКЕ РАСИНЕ И ПРИТОКА ФАЗА I- УРЕЂЕЊЕ КОРИТА И ОБАЛА РЕКЕ РАСИНЕ (7.130 М) И УШЋА ПРИТОКА (ГАГЛОВСКА РЕКА, КОБИЉСКА РЕКА, БРАЊИНСКИ ЈАЗ И МОДРИЧКА РЕКА Деоница 3/3 - од моста на путу за Јастребац до ушћа Модричке реке		
ИДР	СВЕСКА 1: ПРОЈЕКАТ ИНЖЕЊЕРСКОГ ОБЈЕКТА	
ПОПРЕЧНИ ПРОФИЛИ		
Одговорни пројектант: Миомир Арсић, дипл. инж. грађ. број лиценце 313 Н770 09		
Размера: 1:200/200	Датум: 2020. год.	Прилог бр. 4.1




Тип 4+1

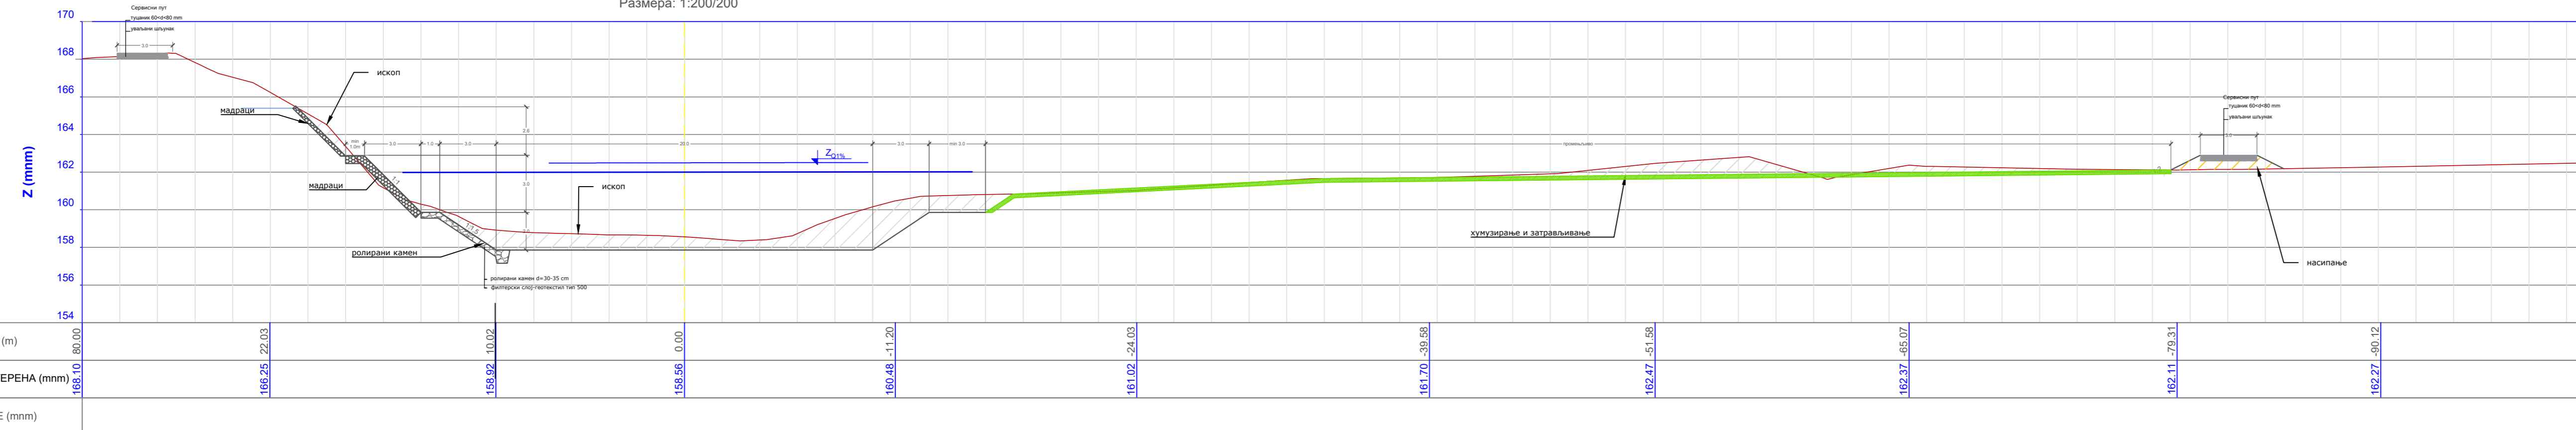
ПР 136 km: 6+750.0
Размера: 1:200/200



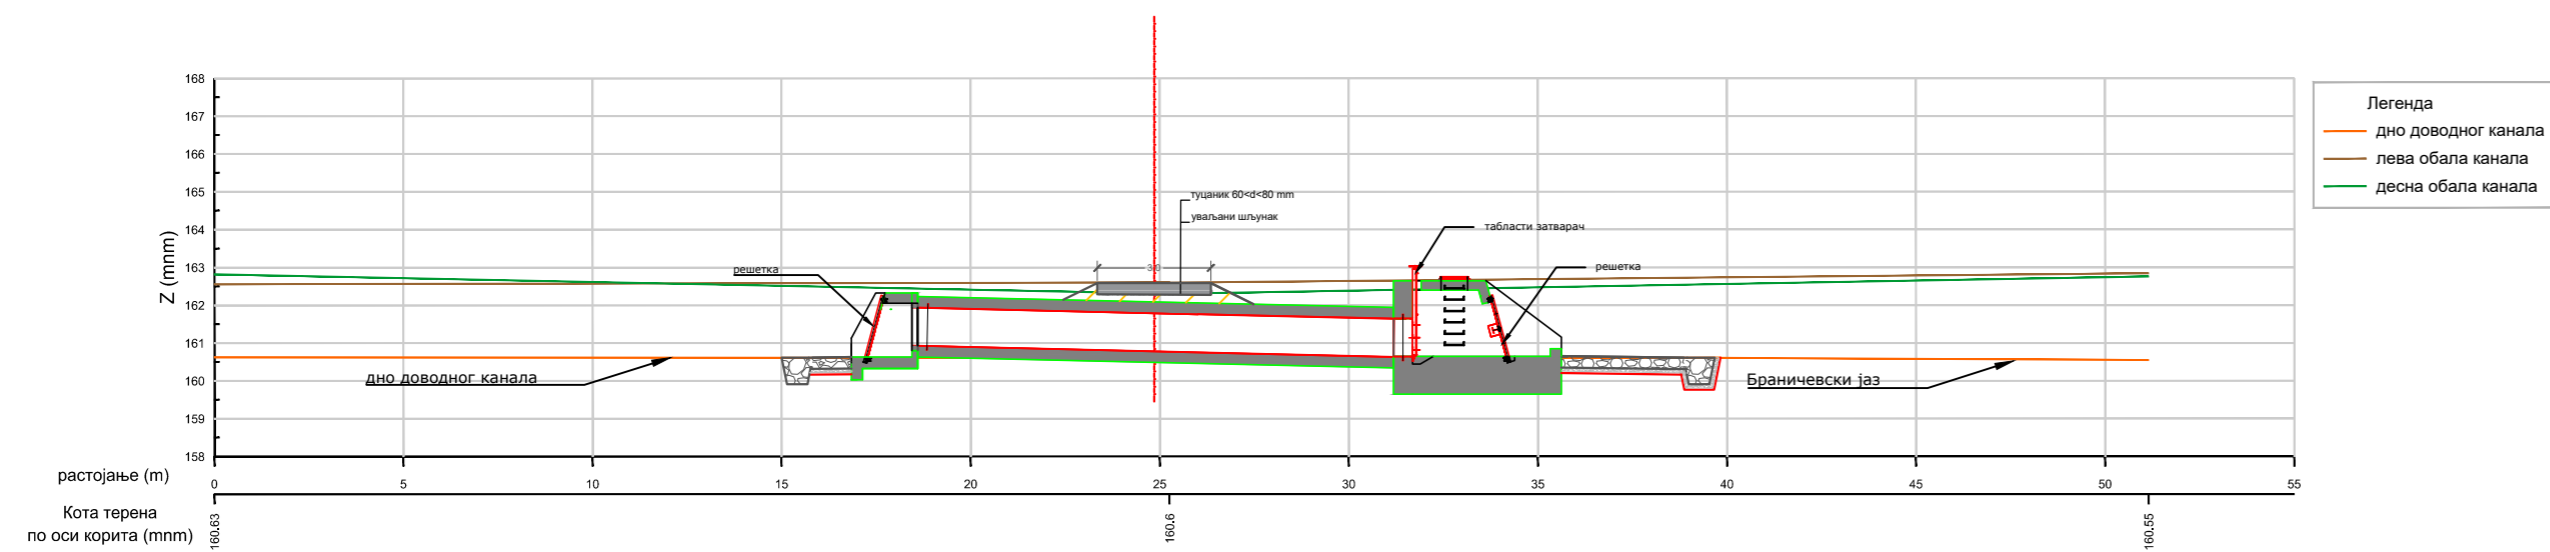


Инвеститор	ЈАВНО ВОДОПРИВРЕДНО ПРЕДУЗЕЋЕ „СРБИЈАВОДЕ“	
Пројектант	ИНСТИТУТ ЗА ВОДОПРИВРЕДУ „ЈАРОСЛАВ ЧЕРНИ“ А.Д.	
ЗАШТИТА КРУШЕВЦА ОД ВЕЛИКИХ ВОДА РЕКЕ РАСИНЕ И ПРИТОКА ФАЗА I- УРЕЂЕЊЕ КОРИТА И ОБАЛА РЕКЕ РАСИНЕ (7.130 М) И УШЋА ПРИТОКА (ГАГЛОВСКА РЕКА, КОБИЉСКА РЕКА, БРАЊИНСКИ ЈАЗ И МОДРИЧКА РЕКА Деоница 3/3 - од моста на путу за Јастребац до ушћа Модричке реке		
ИДР	СВЕСКА 1: ПРОЈЕКАТ ИНЖЕЊЕРСКОГ ОБЈЕКТА	
ПОПРЕЧНИ ПРОФИЛИ		
Одговорни пројектант:		
Миомир Арсић, дипл. инж. грађ. број лиценце 313 Н770 09		
Размера: 1:200/200	Датум: 2020. год.	Прилог бр. 4.2



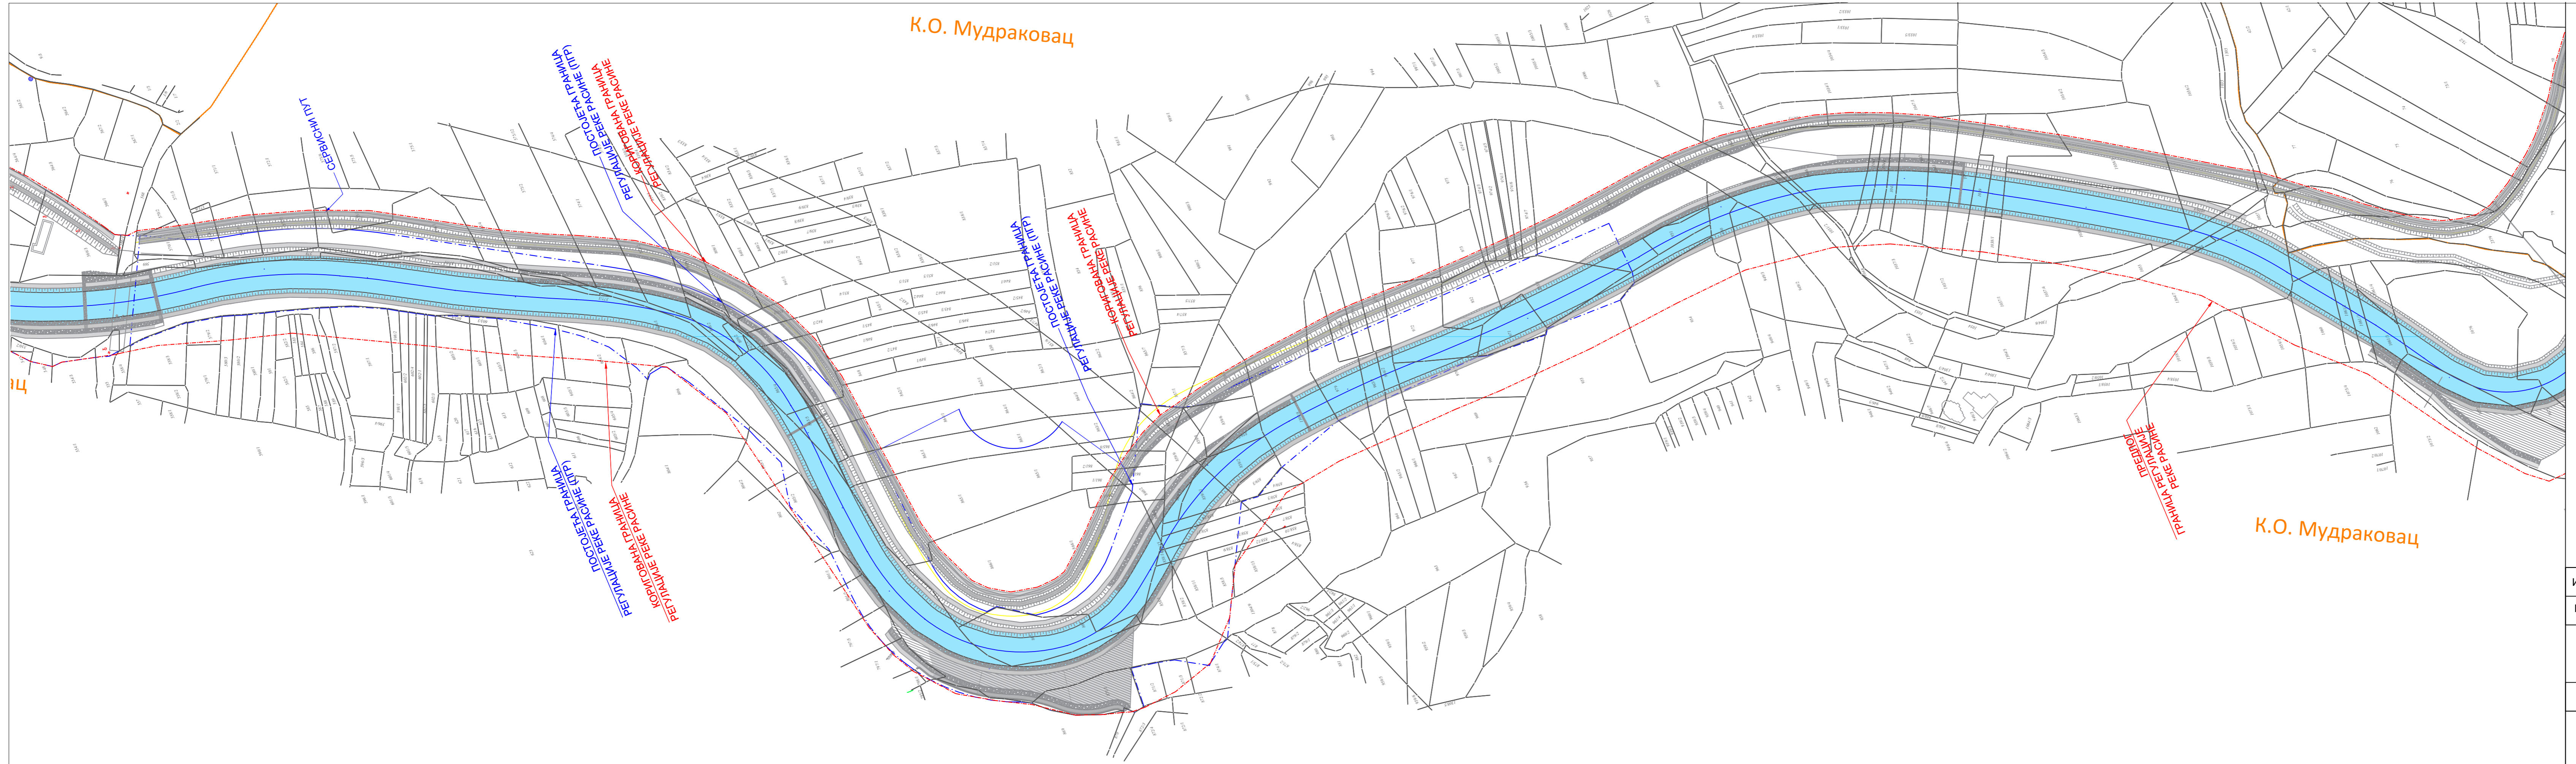


Инвеститор	ЈАВНО ВОДОПРИВРЕДНО ПРЕДУЗЕЋЕ „СРБИЈАВОДЕ“	
Пројектант	ИНСТИТУТ ЗА ВОДОПРИВРЕДУ „ЈАРОСЛАВ ЧЕРНИ“ А.Д.	
ЗАШТИТА КРУШЕВЦА ОД ВЕЛИКИХ ВОДА РЕКЕ РАСИНЕ И ПРИТОКА ФАЗА I- УРЕЂЕЊЕ КОРИТА И ОБАЛА РЕКЕ РАСИНЕ (7.130 М) И УШЋА ПРИТОКА (ГАГЛОВСКА РЕКА, КОБИЉСКА РЕКА, БРАЊИНСКИ ЈАЗ И МОДРИЧКА РЕКА Деоница 3/3 - од железничког моста до моста у Видовданској улици		
ИДР	СВЕСКА 1: ПРОЈЕКАТ ИНЖЕЊЕРСКОГ ОБЈЕКТА	
ТИПСКА УЛИВНА ГРАЂЕВИНА НА БРАЊИНСКОМ ЈАЗУ		
Одговорни пројектант: Миомир Арсић, дипл. инж. грађ. број лиценце 313 Н770 09		
Размера: 1:100/100	Датум: 2020. год.	Прилог бр. 4.3



Инвеститор	ЈАВНО ВОДОПРИВРЕДНО ПРЕДУЗЕЋЕ „СРБИЈАВОДЕ“	
Пројектант	ИНСТИТУТ ЗА ВОДОПРИВРЕДУ „ЈАРОСЛАВ ЧЕРНИ“ А.Д.	
ЗАШТИТА КРУШЕВЦА ОД ВЕЛИКИХ ВОДА РЕКЕ РАСИНЕ И ПРИТОКА ФАЗА I- УРЕЂЕЊЕ КОРИТА И ОБАЛА РЕКЕ РАСИНЕ (7.130 М) И УШЋА ПРИТОКА (ГАГЛОВСКА РЕКА, КОБИЛСКА РЕКА, БРАЊИНСКИ ЈАЗ И МОДРИЧКА РЕКА Деоница 3/3 - од моста на путу за Јастребац до ушћа Модричке реке		
ИДР	СВЕСКА 1: ПРОЈЕКАТ ИНЖЕЊЕРСКОГ ОБЈЕКТА	
ДЕТАЉНА СИТУАЦИЈА РЕКЕ РАСИНЕ НА КАТАСТАРСКОЈ ПОДЛОЗИ ОД СТАЦ. 4+850 ДО СТАЦ. 6+750		
Одговорни пројектант: Миомир Арсић, дипл. инж. грађ. број лиценце 313 Н770 09		
Размера: 1:1000	Датум: 2020. год.	Прилог бр. 5.1



Инвеститор	ЈАВНО ВОДОПРИВРЕДНО ПРЕДУЗЕЋЕ „СРБИЈАВОДЕ“	
Пројектант	ИНСТИТУТ ЗА ВОДОПРИВРЕДУ „ЈАРОСЛАВ ЧЕРНИ“ А.Д.	
ЗАШТИТА КРУШЕВЦА ОД ВЕЛИКИХ ВОДА РЕКЕ РАСИНЕ И ПРИТОКА ФАЗА I- УРЕЂЕЊЕ КОРИТА И ОБАЛА РЕКЕ РАСИНЕ (7.130 М) И УШЋА ПРИТОКА (ГАГЛОВСКА РЕКА, КОБИЉСКА РЕКА, БРАЋИНСКИ ЈАЗ И МОДРИЧКА РЕКА Деоница 3/3 - од моста на путу за Јастребац до ушћа Модричке реке		
ИДР	СВЕСКА 1: ПРОЈЕКАТ ИНЖЕЊЕРСКОГ ОБЈЕКТА	
ДЕТАЉНА СИТУАЦИЈА РЕКЕ РАСИНЕ НА КАТАСТАРСКОЈ ПОДЛОЗИ ОД СТАЦ. 6+500 ДО СТАЦ. 8+100		
Одговорни пројектант: Миомир Арсић, дипл. инж. грађ. број лиценце 313 Н770 09		
Размера: 1:1000	Датум: 2020. год.	Прилог бр. 5.2