


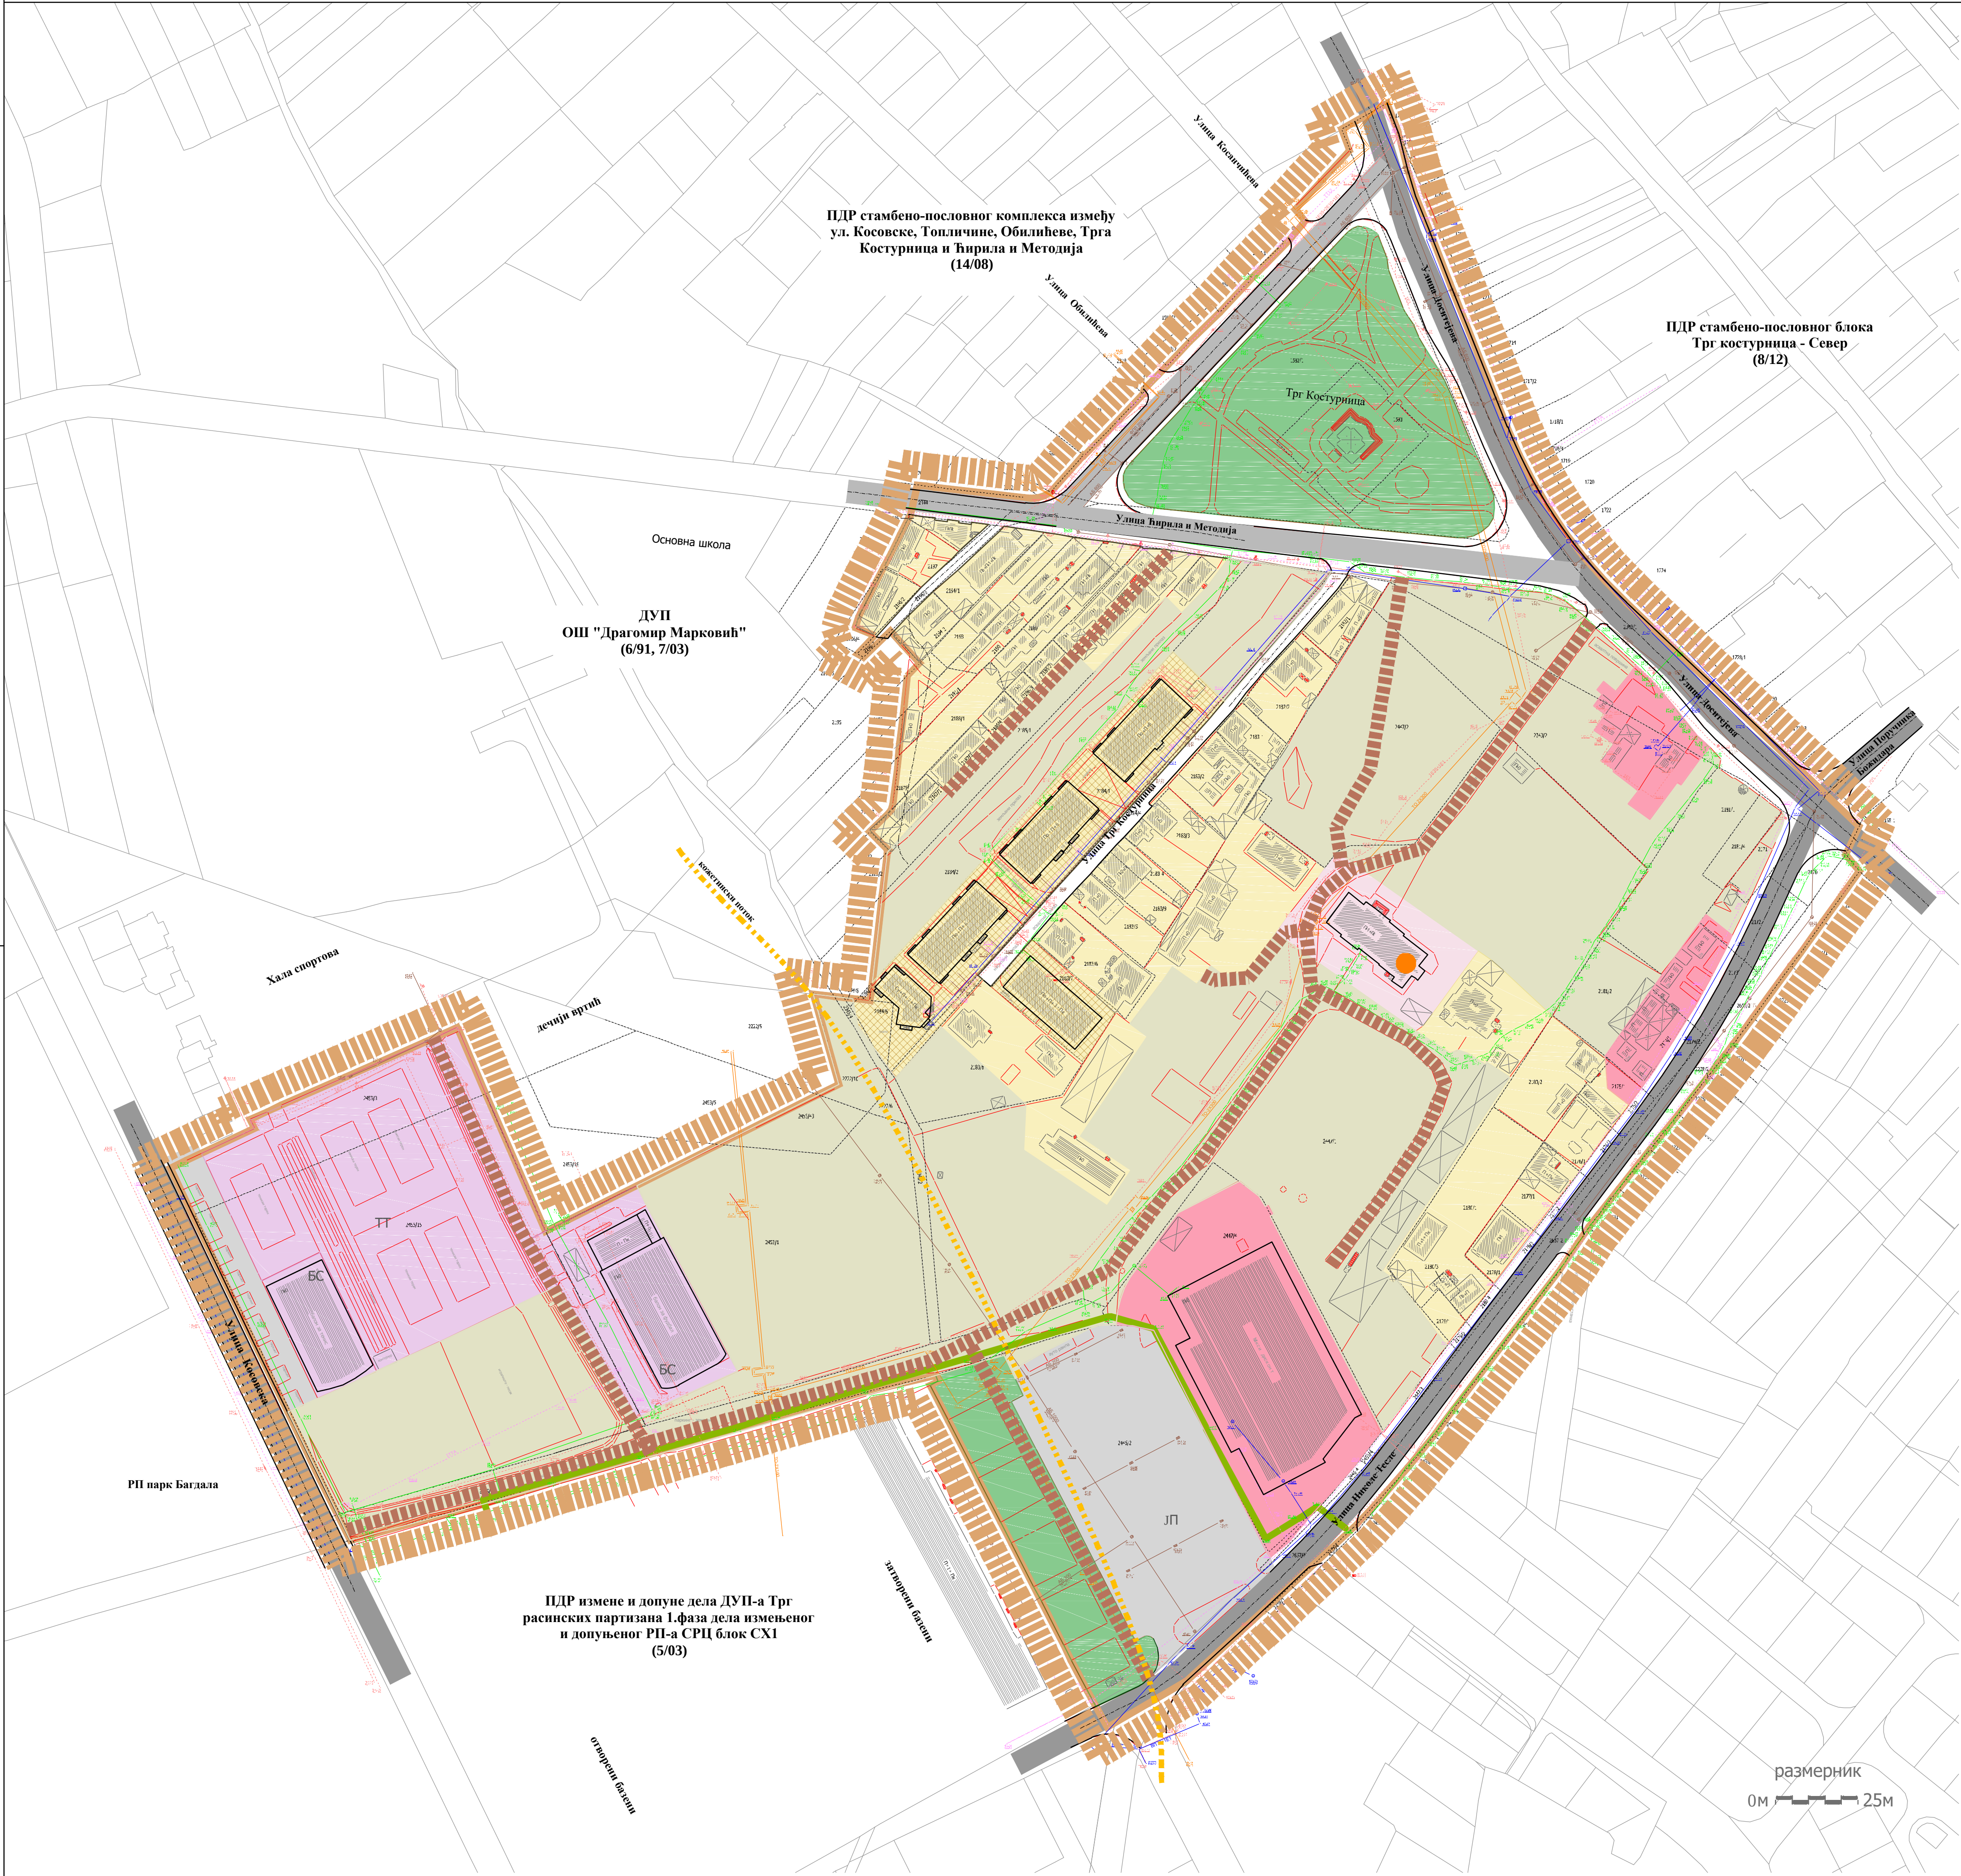

ЛЕГЕНДА

- граница плана
- граница катастарске парцеле
- фактичко стање
- П+1 спратност објекта - постојећа
- добро које ужива предходну заштиту
- НАМЕНА ПОВРШИНА**
- породично становање
- вишепородично становање
- комерцијалне делатности
- спорт и рекреација
- БС балон сала
- ТТ тениски терени
- јавне функције
- ИН институт за крмно биље
- зеленило
- неизграђено земљиште
- пешачка стаза
- ИНФРАСТРУКТУРНИ СИСТЕМИ**
- САОБРАЋАЈ**
- примарна саобраћајница
- секундарна саобраћајница
- ЈП паркинг простор
- ХИДРОТЕХНИЧКА ИНФРАСТРУКТУРА**
- водоводна мрежа
- канализациона мрежа
- водоток регулисан затвореним каналом
- ЕЛЕКТРОЕНЕРГЕТИКА**
- електроенергетска мрежа
- ТЕЛЕКОМУНОКАЦИОНА ИНФРАСТРУКТУРА**
- телекомуникациона мрежа
- ЕНЕРГОФЛУИДИ**
- полиетиленски гасовод ниског притиска 1-3 бага
- мрежа топловода-постојећег 110/70°C
- гасовод средњег притиска


шематски приказ функционалних целина



ГРАД КРУШЕВАЦ

ПЛАН ДЕТАЉНЕ РЕГУЛАЦИЈЕ "ТРГ КОСТУРНИЦА" у Крушевцу

север

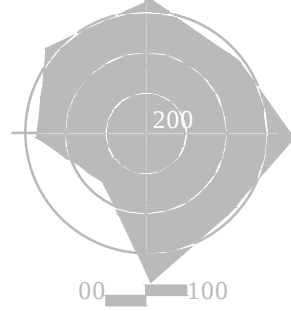

СКУПШТИНА ГРАДА КРУШЕВЦА

ПРЕДСЕДНИК



ЈАВНО ПРЕДУЗЕЋЕ ЗА УРБАНИЗАМ И ПРОЈЕКТОВАЊЕ КРУШЕВАЦ

графички прилог:

ПОСТОЈЕЋА НАМЕНА ПОВРШИНА

наручилац и носилац израде:

ГРАД КРУШЕВАЦ

одговорни урбаниста:

БИЉАНА ТИМОТИЈЕВИЋ АРСИЋ ,
дипл.инж.арх.

размера:

1 : 1000

док. бр. (вер.):

сл.лист
Града Крушевца
14/16

лист:

1



ЛЕГЕНДА

- граница плана
- граница урбанистичке целине
- А ознака урбанистичке целине
- граница урбанистичке подцелине
- А1 ознака урбанистичке подцелине
- граница катастарске парцеле
- фактичко стање
- регулациона линија
- П+1 спратност објекта - постојећа
- П+1 спратност објекта - планирана
- зона за изградњу
- добро које ужива предходну заштиту
- парцела за коју је издато Решење о грђевинској дозволи

ПОВРШИНЕ И ОБЈЕКТИ ЈАВНИХ НАМЕНА

САОБРАЋАЈ

- саобраћајне површине
- постојеће саобраћајнице
- планиране саобраћајнице
- ЈП јавни паркинг простор-постојећи
- ПП ванулични паркинг простор-планирани
- ЈП подземна јавна гаража-планирана
- зона за изградњу подземне гараже

ЈАВНЕ ФУНКЦИЈЕ

- јавне функције
- ГА градски архив
- ГЛ галерија
- МЦ мултидисциплинарни центар
- НИ научни центар
- ЕЦ едукативни центар
- УА управа и администрација

СПОРТ И РЕКРЕАЦИЈА

- спорт и рекреација
- ТТ тениски терени
- СК спортски клуб
- БС2 балон сала

ЈАВНЕ ЗЕЛЕНЕ ПОВРШИНЕ

- зеленило
- поплочане површине
- подземни објекти испод јавних зелених површина

ПОВРШИНЕ И ОБЈЕКТИ ОСТАЛИХ НАМЕНА

- породично становање
- вишепородично становање
- комерцијалне делатности
- спорт и рекреација
- БС1 балон сала
- КЛ клизалиште


шематски приказ функционалних целина



ГРАД КРУШЕВАЦ

ПЛАН ДЕТАЉНЕ РЕГУЛАЦИЈЕ
"ТРГ КОСТУРНИЦА"
у Крушевцу

север

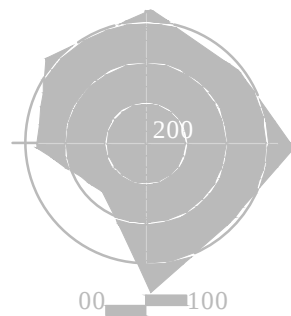

СКУПШТИНА ГРАДА
КРУШЕВЦА

ПРЕДСЕДНИК



ЈАВНО ПРЕДУЗЕЋЕ ЗА УРБАНИЗАМ И ПРОЈЕКТОВАЊЕ
КРУШЕВАЦ

графички прилог:

ПЛАНИРАНА НАМЕНА ПОВРШИНА

наручилац и носилац израде:

ГРАД КРУШЕВАЦ

одговорни урбаниста:

БИЉАНА ТИМОТИЈЕВИЋ АРСИЋ,
дипл.инж.арх.

размера:



1 : 1000

док. бр. (вер.):

сл.лист
Града Крушевца
14/16

лист:

2

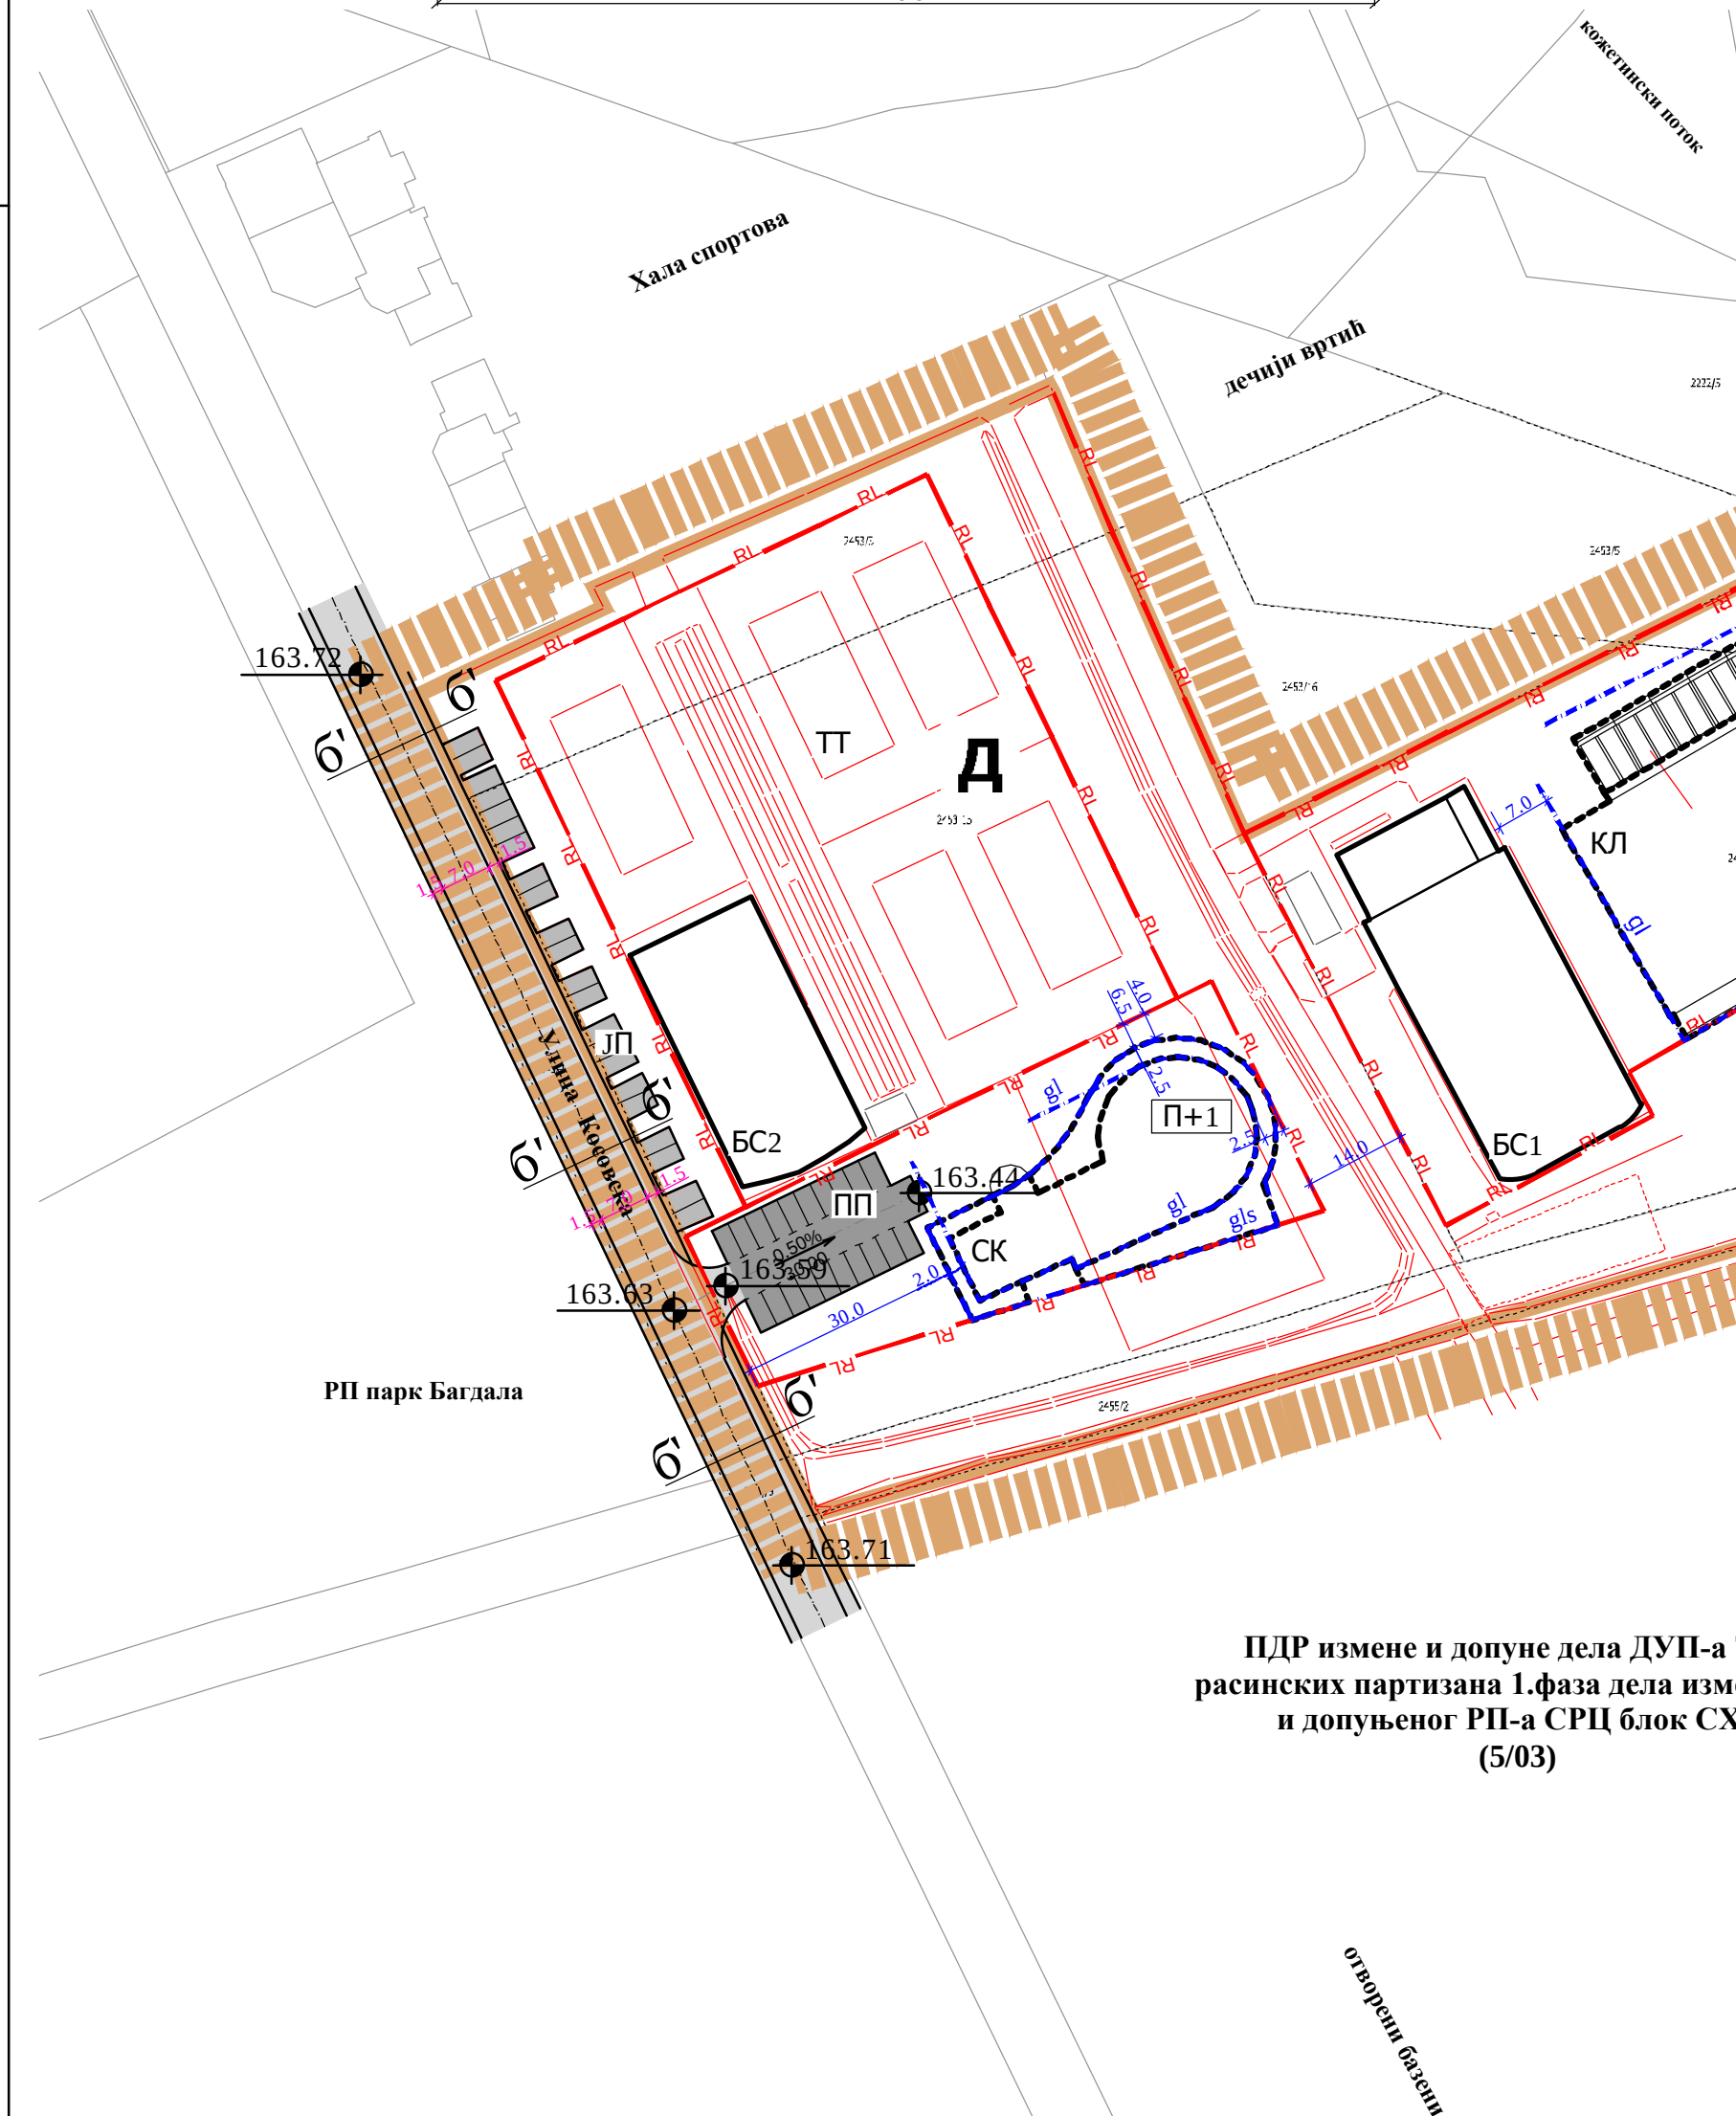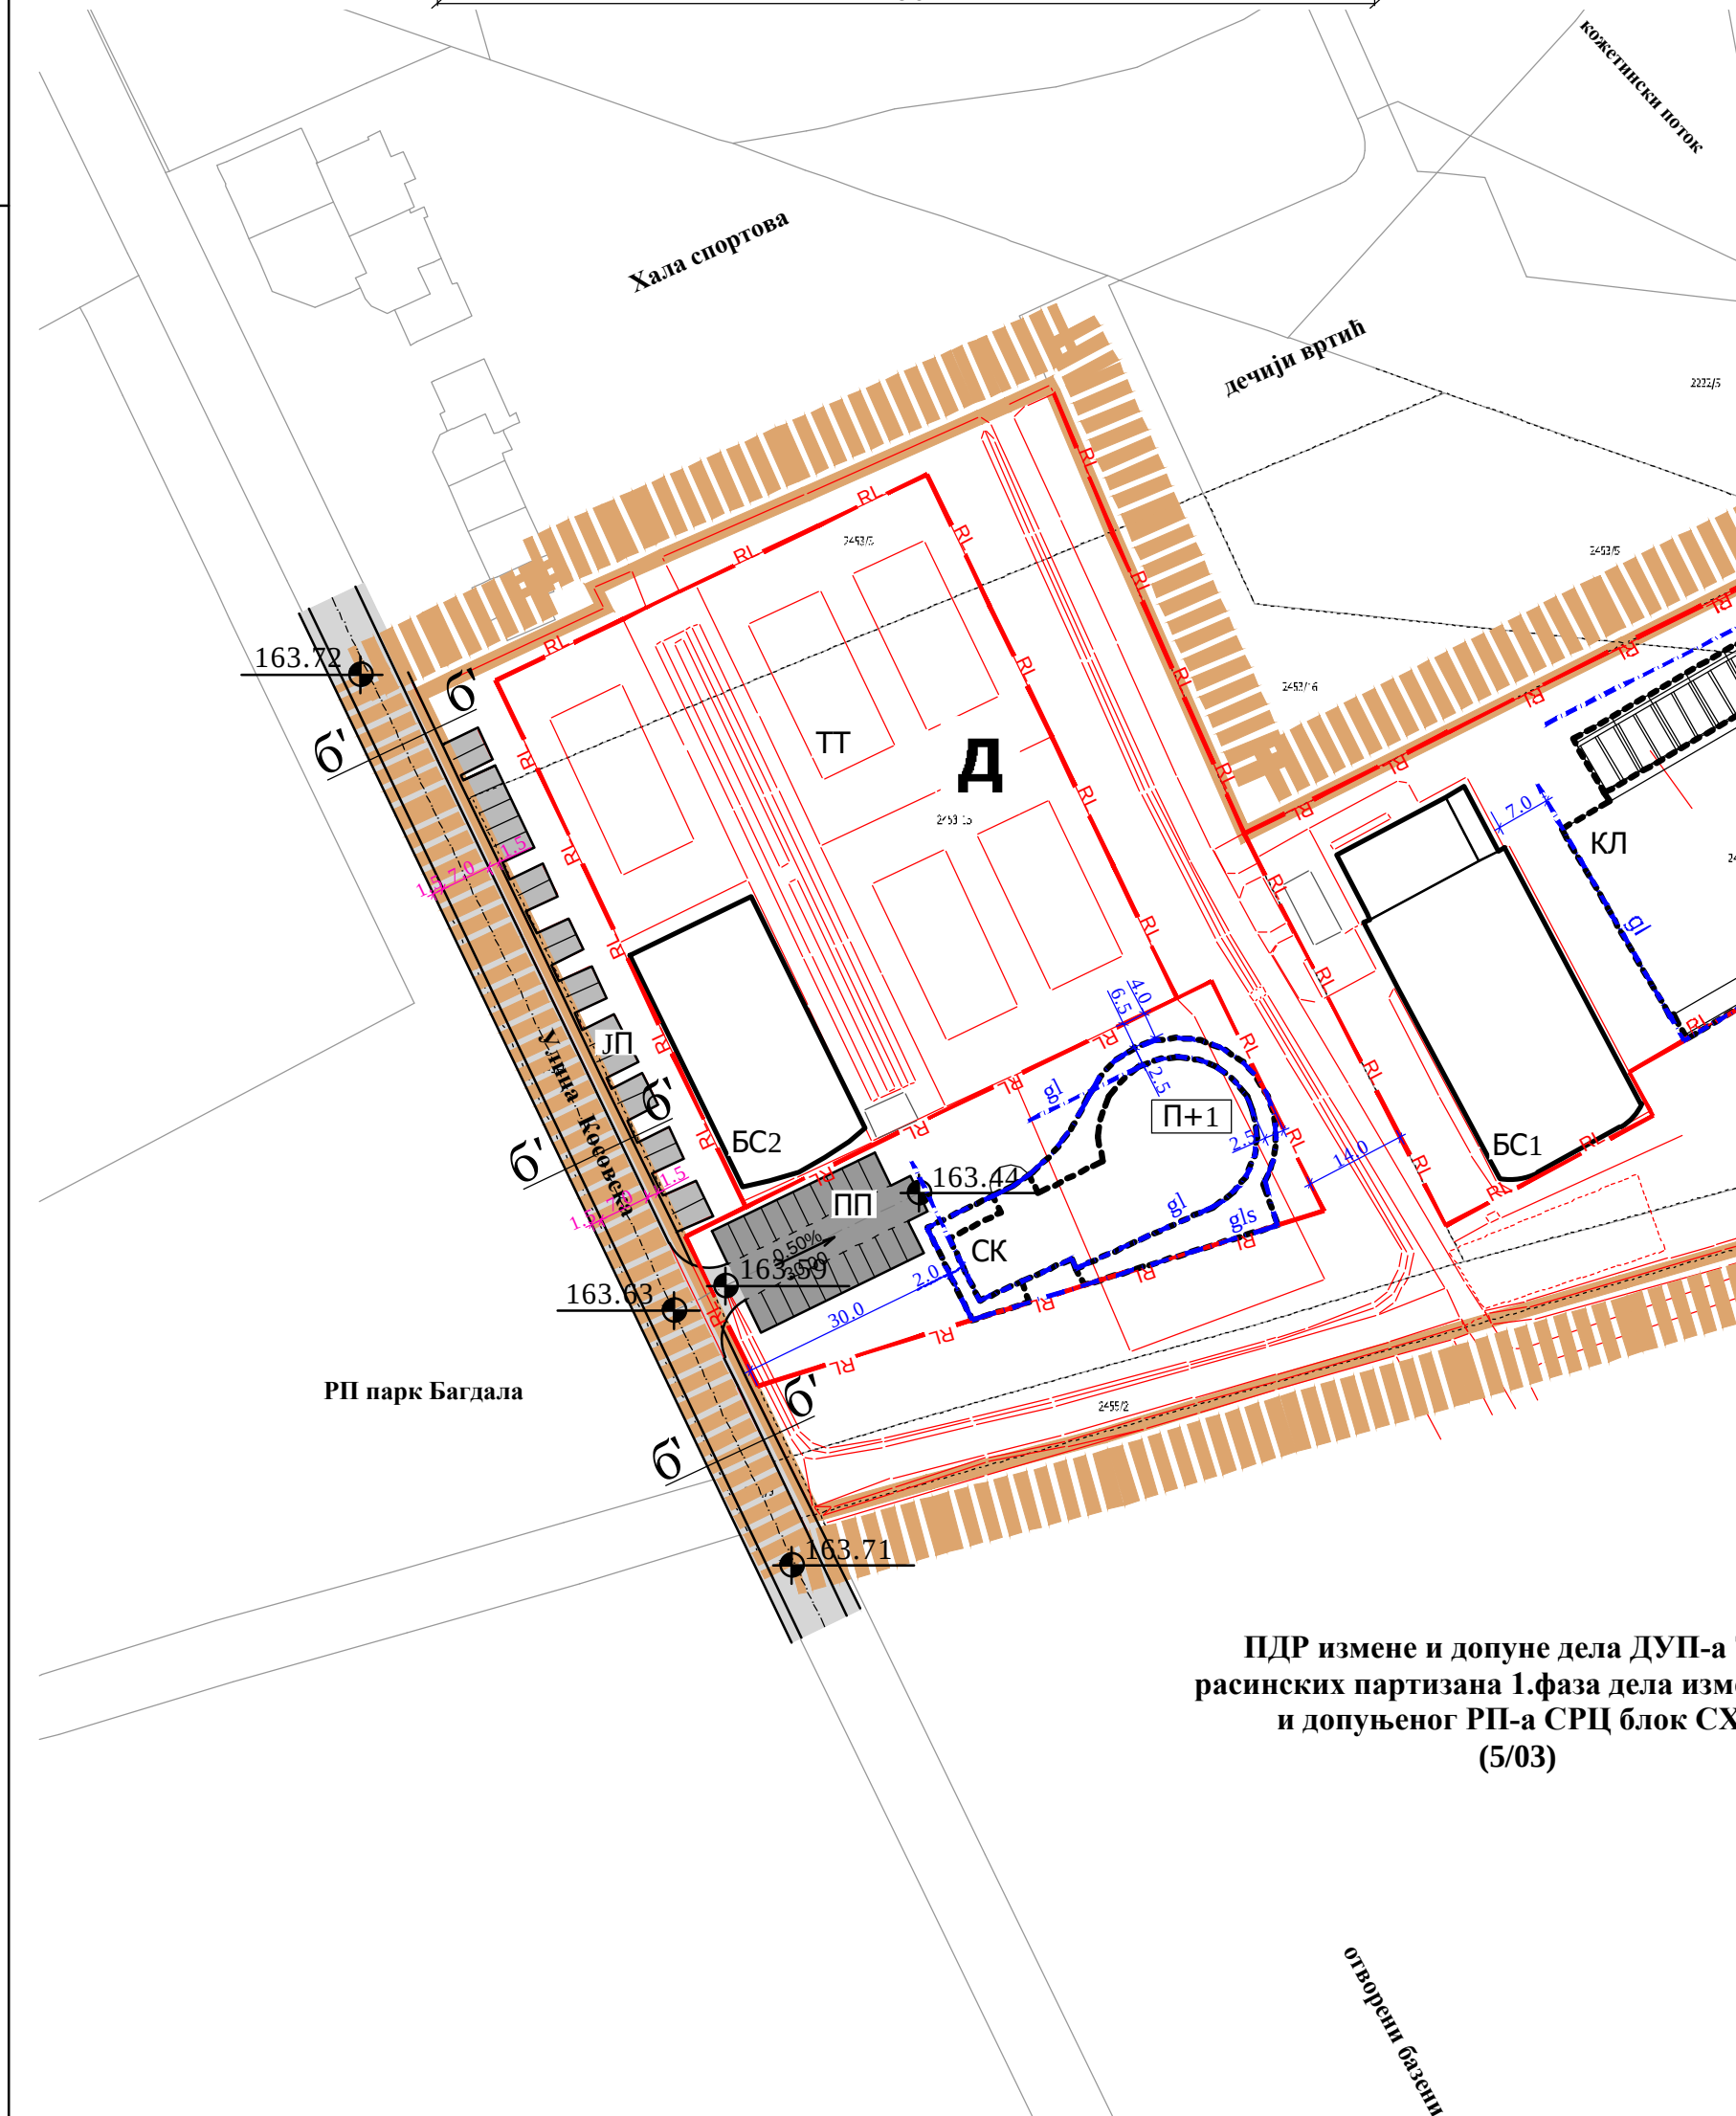


- схематички приказ
функционалних целина
- 

ПЛАН ДЕТАЉНЕ РЕГУЛАЦИЈЕ "ТРГ КОСТУРНИЦА" у Крушевцу



ЛИСТ:
3

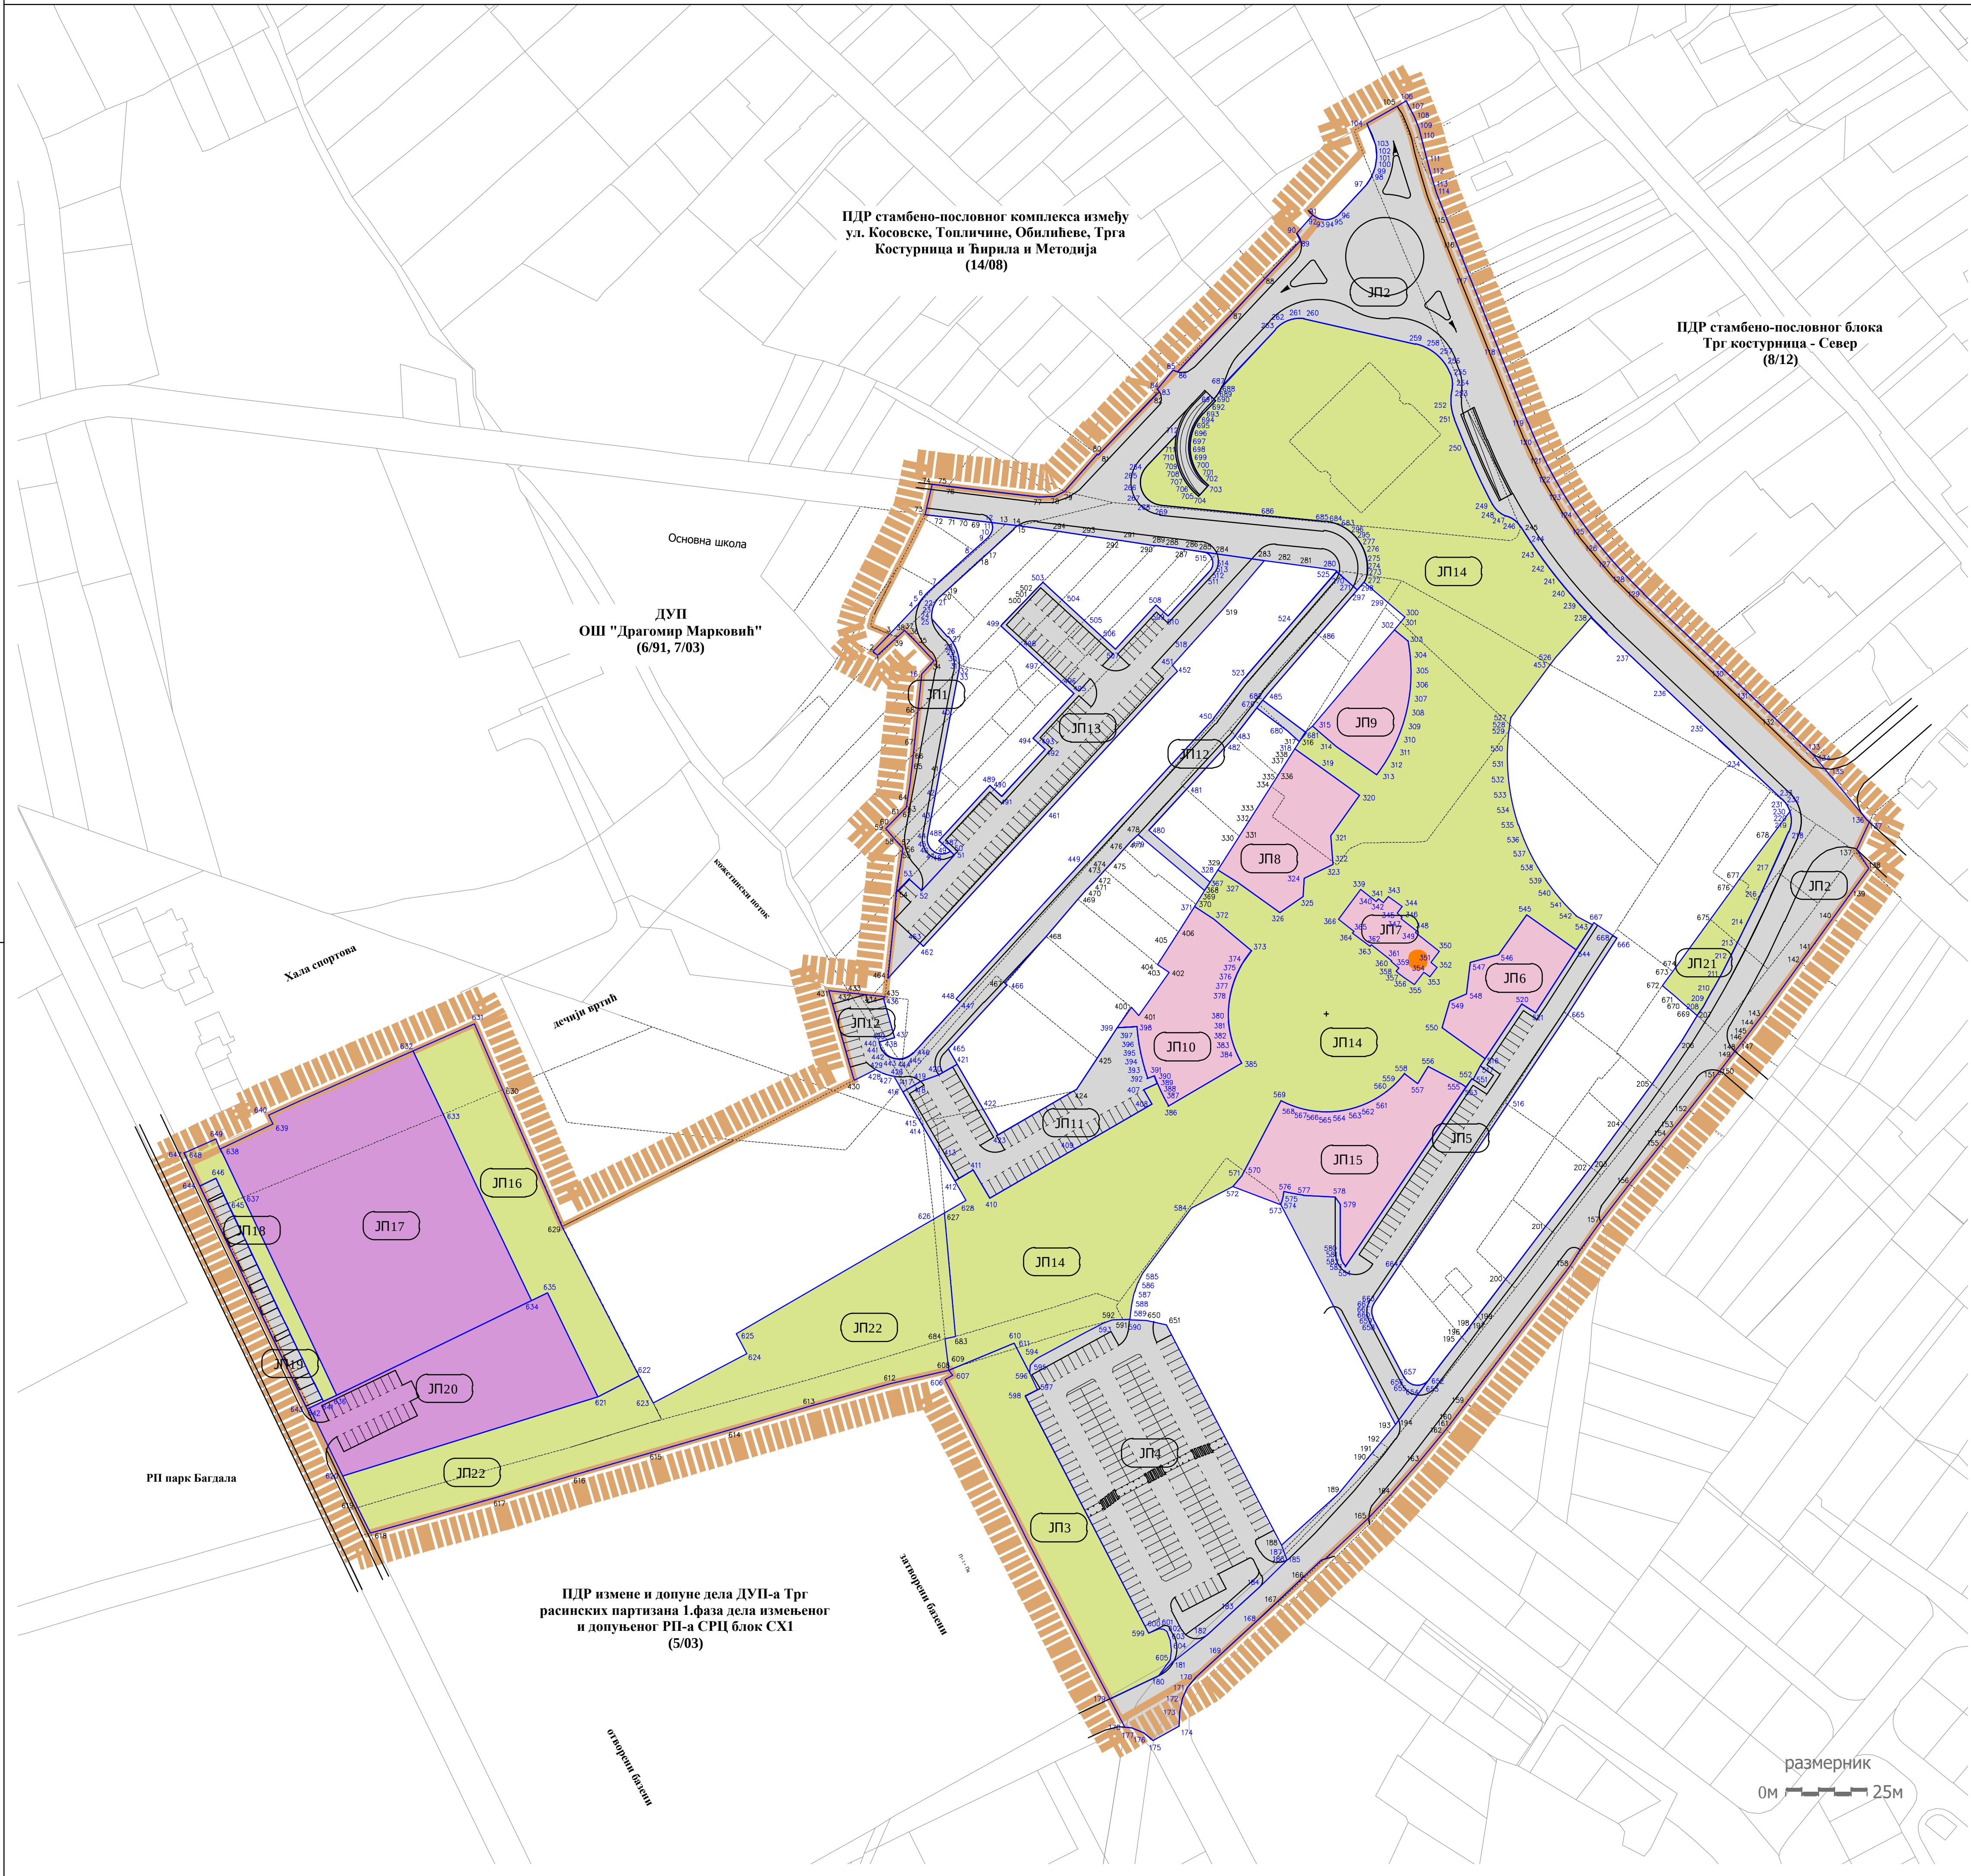

ЛЕГЕНДА

----- граница плана
----- граница катастарске парцеле
----- граница парцеле јавне намене
● добро које ужива предходну заштиту
□ парцела за коју је издато Решење о
грђевинској дозволи

ГРАЂЕВИНСКЕ ПАРЦЕЛЕ ПОВРШИНА ЈАВНЕ НАМЕНЕ

ЈП грађевинске парцеле саобраћајних површина
ЈП грађевинске парцеле јавних зелених површина
ЈП грађевинске парцеле јавних функција
ЈП грађевинске парцеле спорта и рекреације



ГРАД КРУШЕВАЦ

**ПЛАН ДЕТАЉНЕ РЕГУЛАЦИЈЕ
"ТРГ КОСТУРНИЦА"
у Крушевцу**

север

СКУПШТИНА ГРАДА
КРУШЕВЦА

ПРЕДСЕДНИК

ЈАВНО ПРЕДУЗЕЋЕ ЗА УРБАНИЗАМ И ПРОЈЕКТОВАЊЕ
КРУШЕВАЦ

графички прилог:

ПЛАН ГРАЂЕВИНСКИХ ПАРЦЕЛА ЗА ЈАВНЕ НАМЕНЕ
(са аналитичко геодетским елементима за обележавање)

нaручилац и носилац израде:

ГРАД КРУШЕВАЦ

одговорни урбаниста:

БИЉАНА ТИМОТИЈЕВИЋ АРСИЋ,
дипл.инж.арх.

сарадник:

НЕБОЈША ЖУЗИЋ,
инж.гео.

размера:


1 : 1000

док. бр. (вер.):

сп.лист Града
Крушевца
14/16

лист:

4

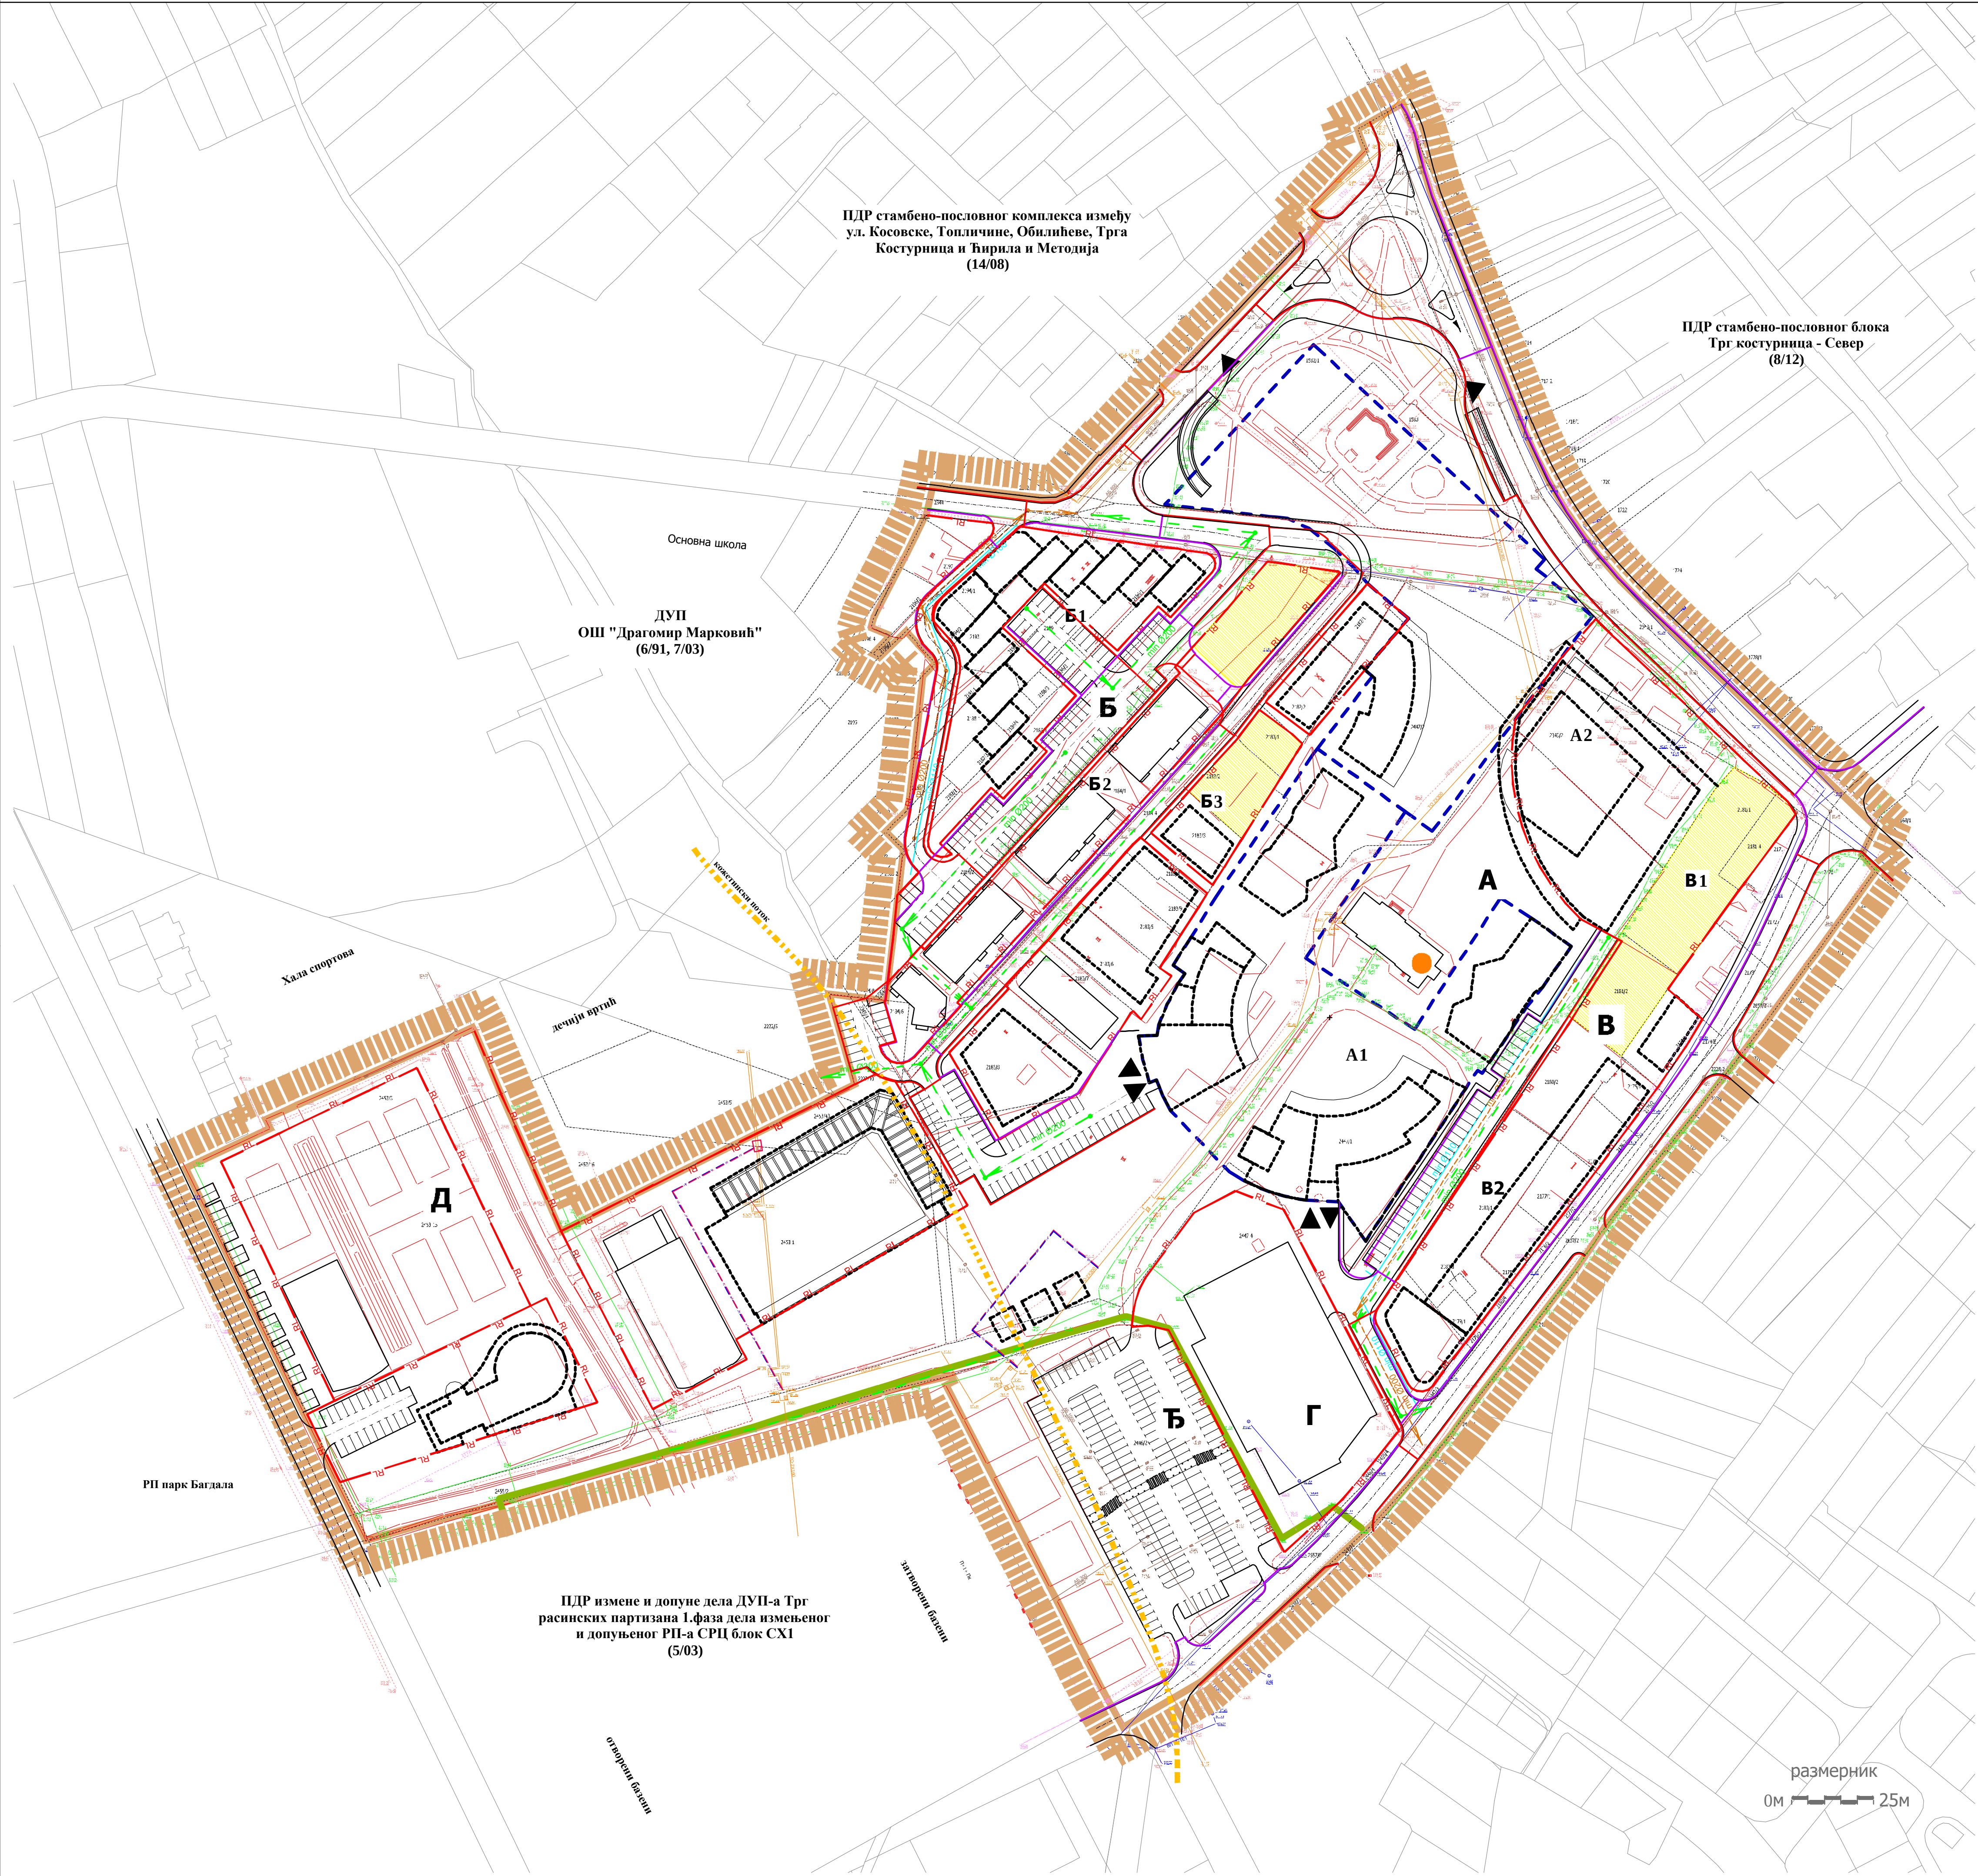

ЛЕГЕНДА

А

А1

зона за изградњу

зона за изградњу подземне гараже

добро које ужива предходну заштиту

парцела за коју је издато Решење о грђевинској дозволи

граница плана

ознака урбанистичк е целине

ознака урбанистичке поделе

граница катастарске парцеле

фактичко стање

регулациона линија

ХИДРОТЕХНИЧКА ИНФРАСТРУКТУРА

постојећи водовод

постојећа фекална канализација

постојећа атмосферска канализација

постојећи регулисан Кожеписки поток (затворен канал)

планирани водовод

планирана фекална канализација

планирана атмосферска канализација

планирани надземни хидрант

ЕЛЕКТРОЕНЕРГЕТИКА

постојећа електроенергетска мрежа

новопланирана електроенергетска мрежа

ТЕЛЕКОМУНАКАЦИОНА ИНФРАСТРУКТУРА

постојећа телекомуникациона мрежа

новопланирана телекомуникациона мрежа

ЕНЕРГОФЛУИДИ


полиетиленски гасовод ниског притиска 1-3 бара

мрежа топловода-постојећег 110/70°C

гасовод средњег притиска

мрежа топловода-који се реконструише 110/70°C

шематски приказ функционалних целина

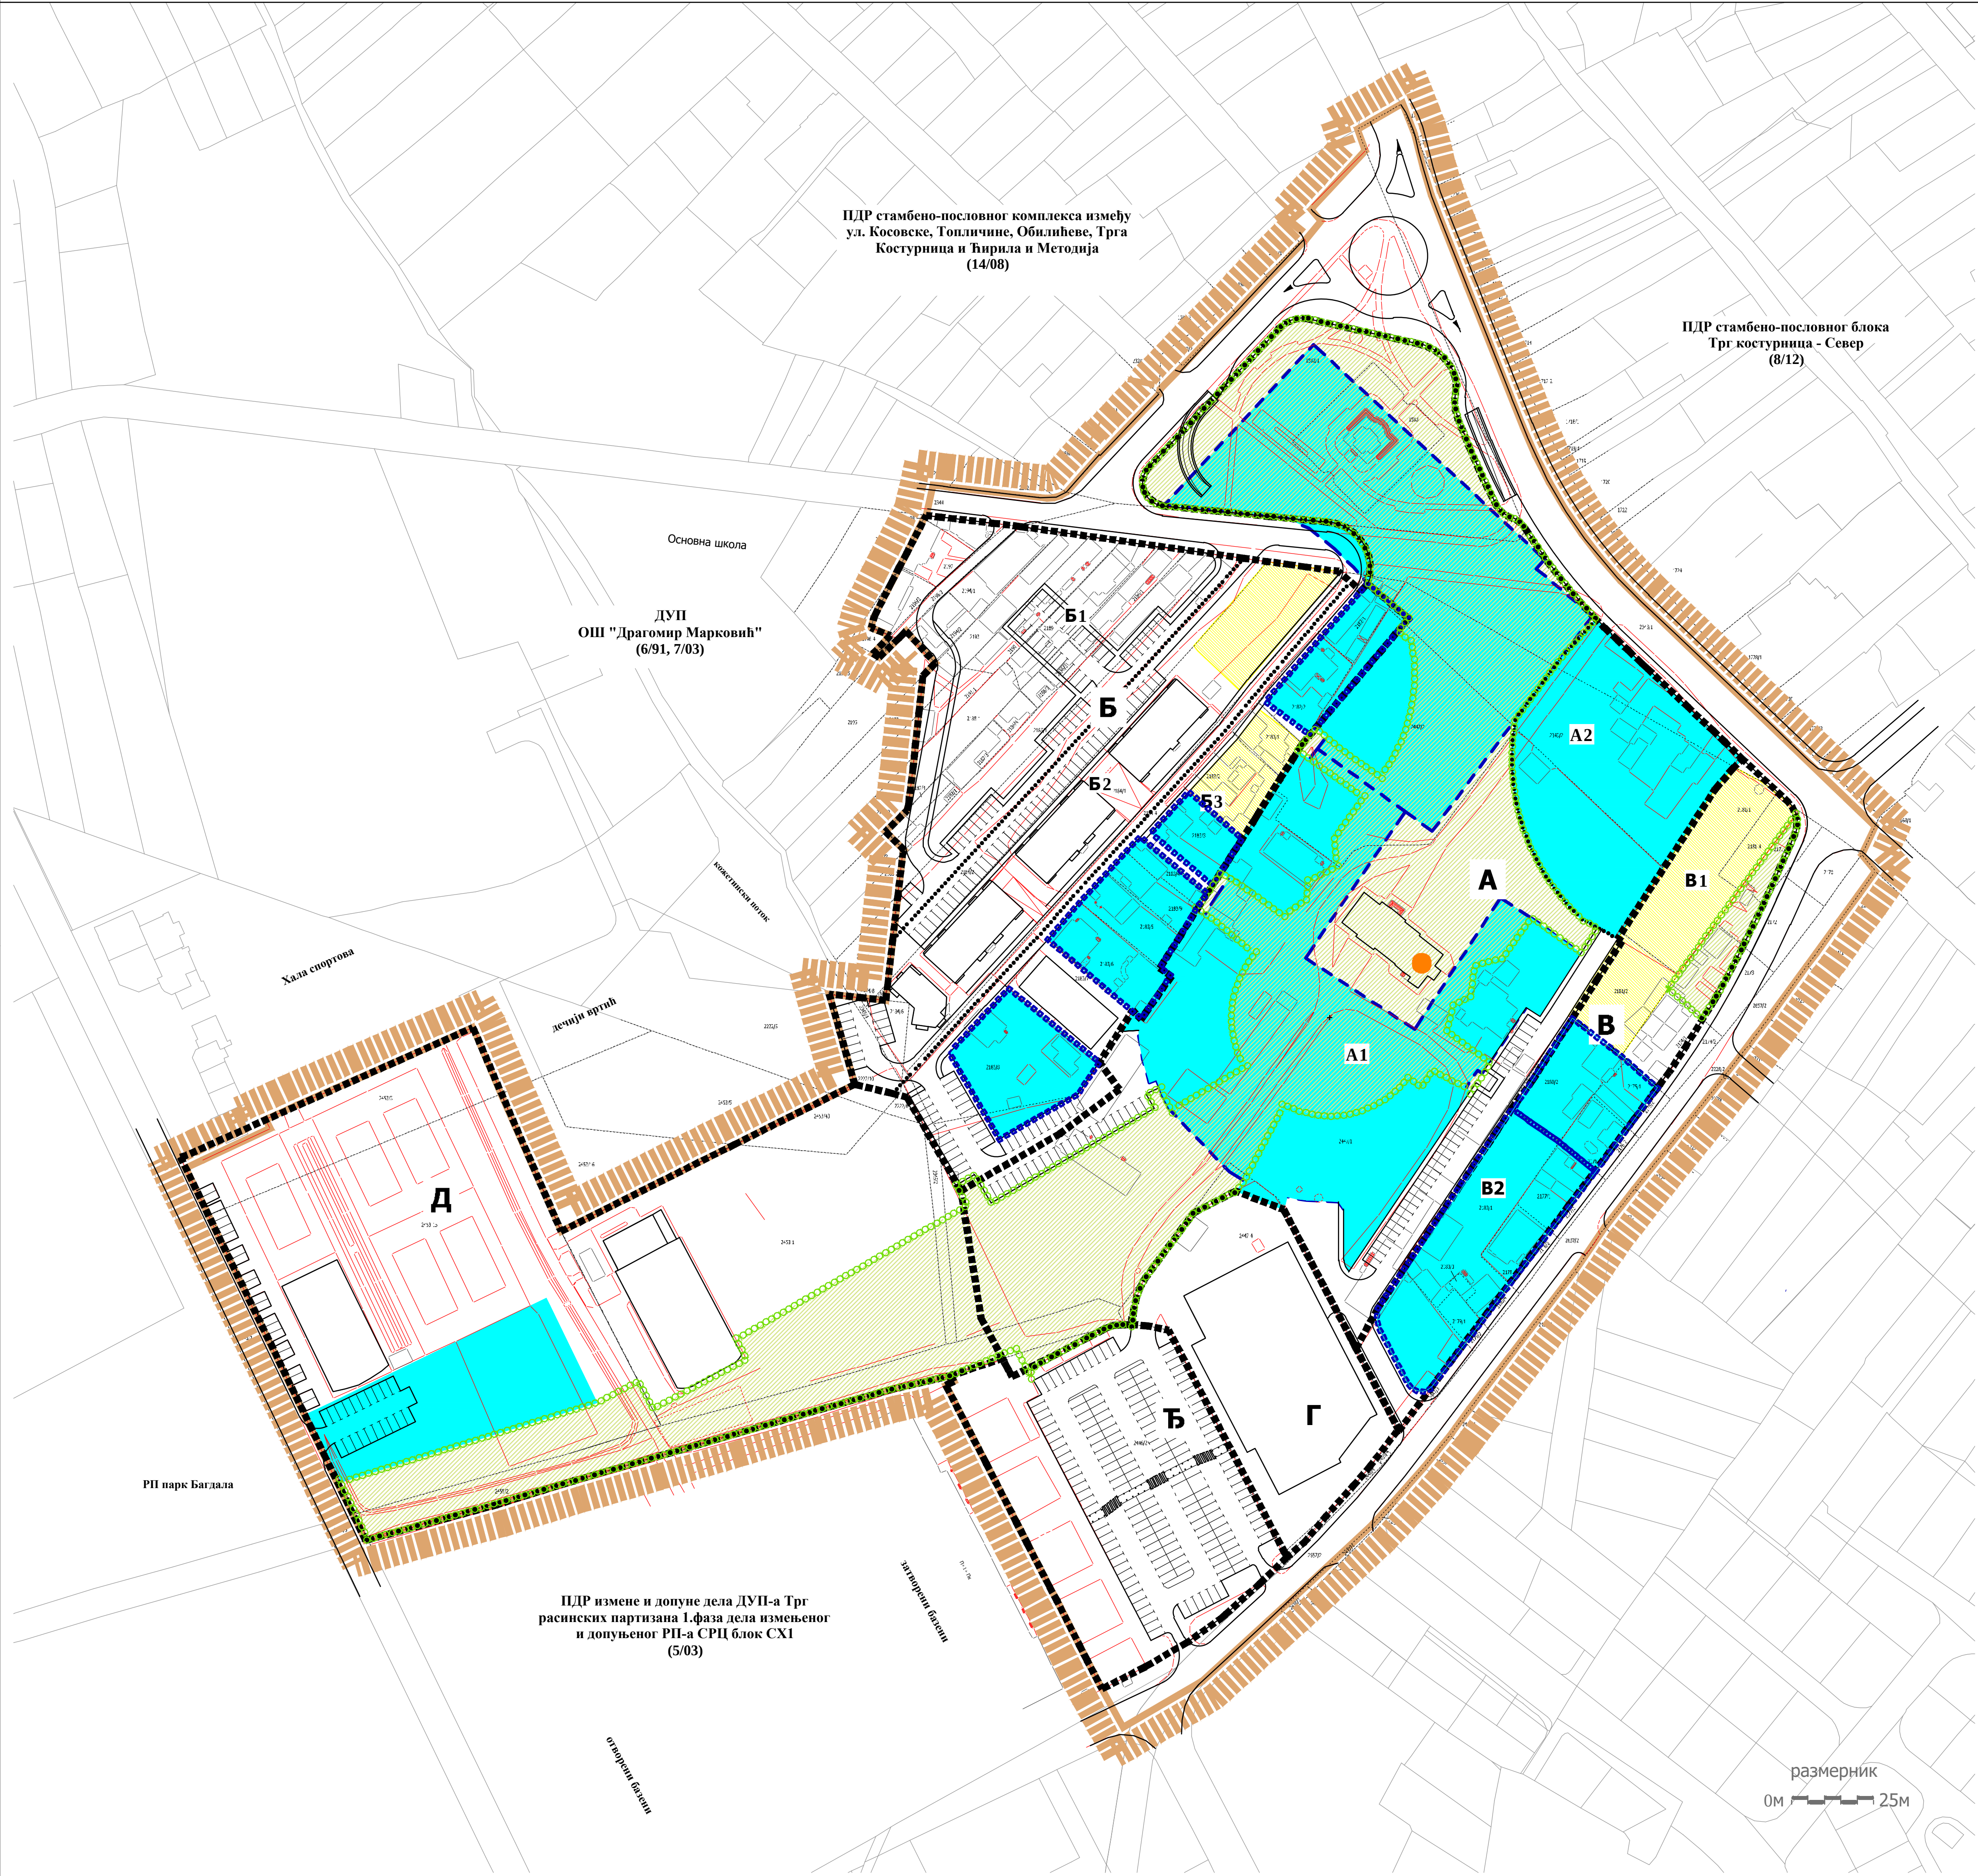


- ЛЕГЕНДА**
- граница плана
 - граница урбанистичке целине
 - А ознака урбанистичке целине
 - граница урбанистичке подцелине
 - А1 ознака урбанистичке подцелине
 - граница катастарске парцеле
 - фактичко стање
 - добро које ужива предходну заштиту
 - парцела за коју је издато Решење о грђевинској дозволи
 - јединствени пројекат препарцелације
 - обавезна израда урбанистичког пројекта
 - обавезна израда пројекта пејзажног уређења



ГРАД КРУШЕВАЦ

**ПЛАН ДЕТАЉНЕ РЕГУЛАЦИЈЕ
"ТРГ КОСТУРНИЦА"
у Крушевцу**

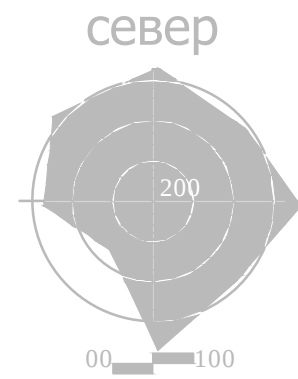

СКУПШТИНА ГРАДА
КРУШЕВЦА

ПРЕДСЕДНИК

ЈАВНО ПРЕДУЗЕЋЕ ЗА УРБАНИЗАМ И ПРОЈЕКТОВАЊЕ
КРУШЕВАЦ

графички прилог:
ПЛАН СПРОВОЂЕЊА
наручилац и носилац израде:
ГРАД КРУШЕВАЦ
одговорни урбаниста:
БИЉАНА ТИМОТИЈЕВИЋ АРСИЋ, дипл.инж.арх.
размера:
1 : 1000
док. бр. (вер.):
сп.лист Града Крушевца 14/16
лист:
9



10