



ГРАД КРУШЕВАЦ

ПЛАН ДЕТАЉНЕ РЕГУЛАЦИЈЕ "ТРГ КОСТУРНИЦА" ИЗМЕНЕ ЦЕЛИНЕ Б-ПОТЦЕЛИНА БЗ У КРУШЕВЦУ



ОБЕРАВА
Председник Комисије за планове

Орган надлежан за послове
урбанистичког планирања



ЈАВНО ПРЕДУЗЕЋЕ ЗА УРБАНИЗАМ И ПРОЈЕКТОВАЊЕ
Крушевац

графички прилог:

**ПОСТОЈЕЋА НАМЕНА
ПОВРШИНА**

руководилац израде:

одговорни урбаниста:
Биљана Тимотијевић Арсић
дипл. инж. арх.

размера:

1 : 500

док. бр. (вер.):


Сл.лист 4/18

лист:

1

ЛЕГЕНДА

-  ГРАНИЦА ПЛАНА
-  СТАНОВАЊЕ
-  САОБРАЋАЈНЕ ПОВРШИНЕ
-  НЕИЗГРАЂЕНЕ ПОВРШИНЕ
-  Електро енергетски водови
-  Водовод
-  Фекална канализација
-  Топловод

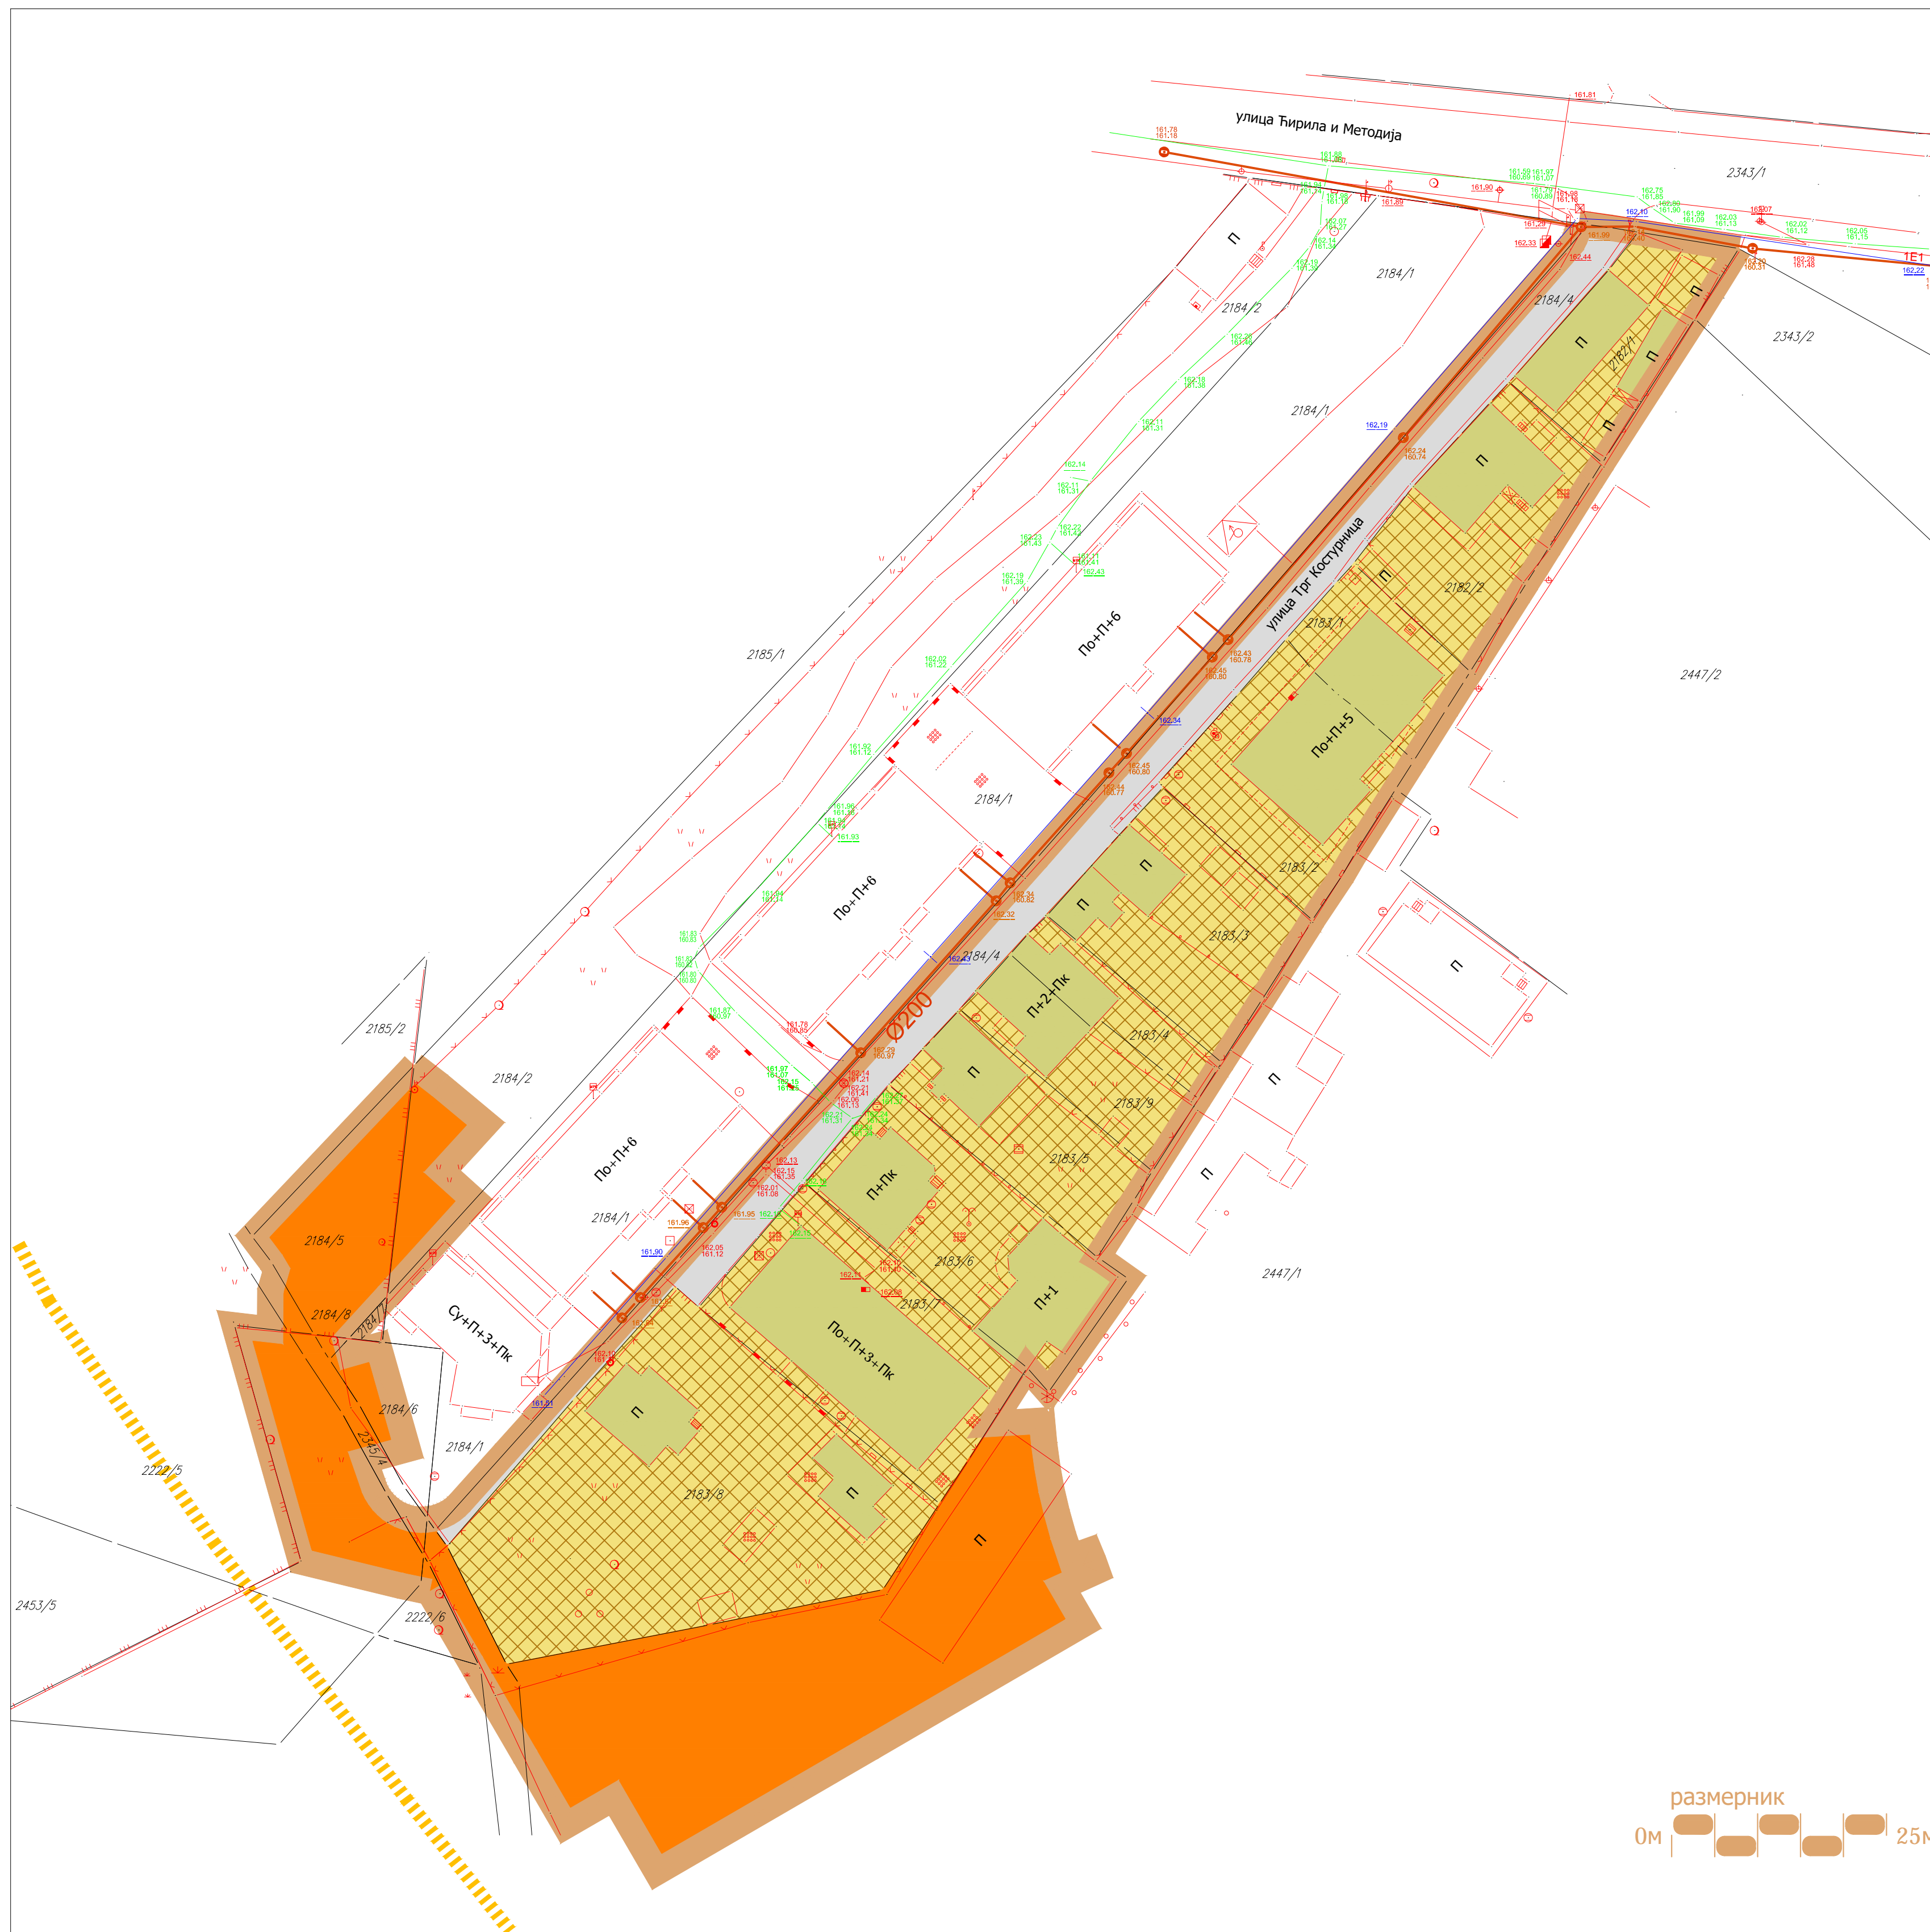


размерник
0м | 25м



ГРАД КРУШЕВАЦ

ПЛАН ДЕТАЉНЕ РЕГУЛАЦИЈЕ "ТРГ КОСТУРНИЦА" ИЗМЕНЕ ЦЕЛИНЕ Б-ПОТЦЕЛИНА БЗ У КРУШЕВЦУ

север

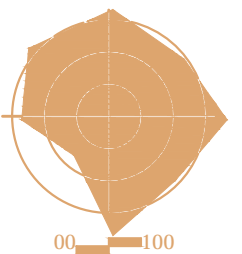

ОБЕРАВА

Председник Комисије за планове

Орган надлежан за послове
урбанистичког планирања



ЈАВНО ПРЕДУЗЕЋЕ ЗА УРБАНИЗАМ И ПРОЈЕКТОВАЊЕ
Крушевац

графички прилог:

**ПЛАНИРАНА НАМЕНА
ПОВРШИНА**

руководилац израде:

одговорни урбаниста:
Биљана Тимотијевић Арсић
дипл.инж.арх.

размера:

1 : 500

док. бр. (вер.):

Сл.лист 4/18

лист:

2

ЛЕГЕНДА


- ГРАНИЦА ПЛАНА
- граница катастарске парцеле
- фактичко стање
- регулациона линија
- спратност објекта - постојећа
- спратност објекта - планирана

ПОВРШИНЕ И ОБЈЕКТИ ЈАВНИХ НАМЕНА

- САОБРАЋАЈНЕ ПОВРШИНЕ
- ВАНУЛИЧНИ ПАРКИНГ ПРОСТОР - ПЛАНИРАН

ПОВРШИНЕ И ОБЈЕКТИ ОСТАЛИХ НАМЕНА

- СТАНОВАЊЕ

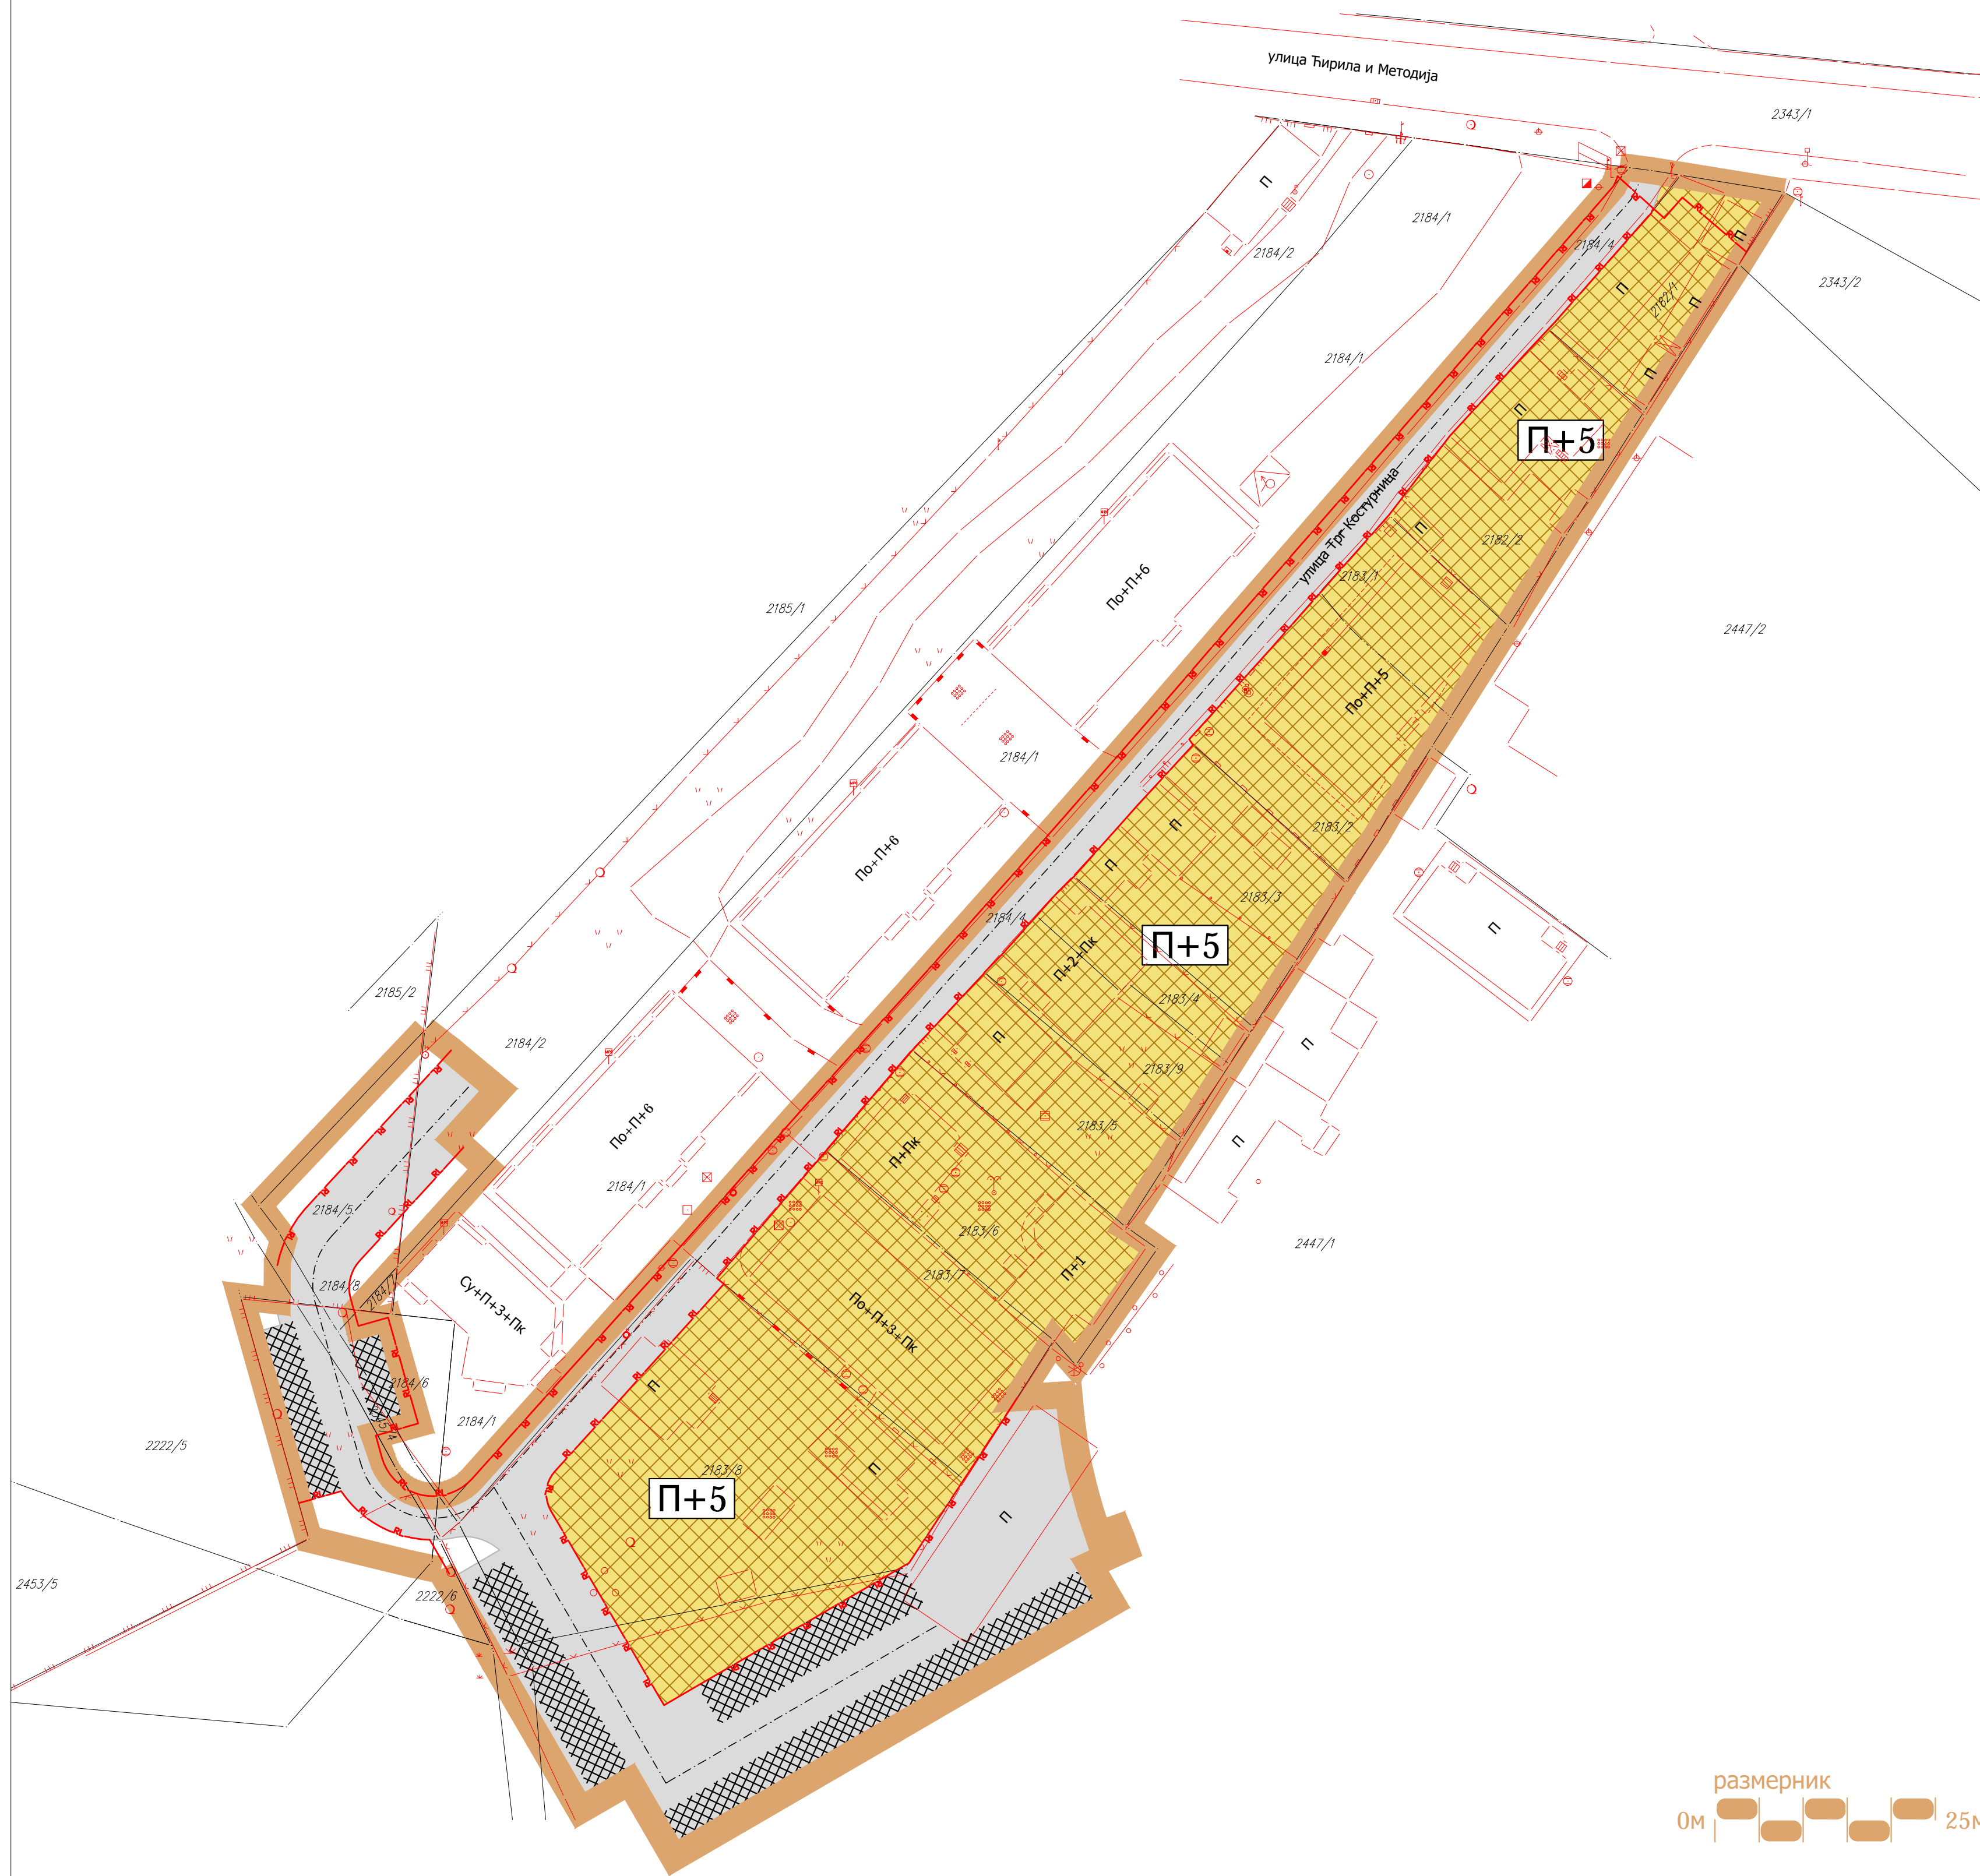




ГРАД КРУШЕВАЦ

ПЛАН ДЕТАЉНЕ РЕГУЛАЦИЈЕ "ТРГ КОСТУРНИЦА" ИЗМЕНЕ ЦЕЛИНЕ Б-ПОТЦЕЛИНА БЗ У КРУШЕВЦУ

север

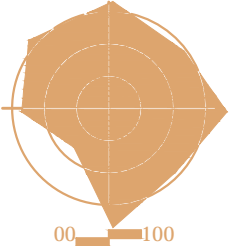

ОБЕРАВА

Председник Комисије за планове

Орган надлежан за послове
урбанистичког планирања



ЈАВНО ПРЕДУЗЕЋЕ ЗА УРБАНИЗАМ И ПРОЈЕКТОВАЊЕ
Крушевац

графички прилог:

РЕГУЛАЦИОНО-НИВЕЛАЦИОНИ ПЛАН ЗА ГРАЂЕЊЕ
ОБЈЕКТА И САОБРАЋАЈНИХ ПОВРШИНА

руководилац израде:

одговорни урбаниста:
Биљана Тимотијевић Арсић
дипл.инж.арх.

сарадници:

Предраг Арсић, дипл.инж.саоб.
Милош Шелмић, дипл.инж.саоб.

размера:

1 : 500

док. бр. (вер.):

Сл.лист 4/18




лист:

3


ЛЕГЕНДА

- ГРАНИЦА ПЛАНА
- граница катастарске парцеле
- фактичко стање
- планирана регулациона линија
- планирана грађевинска линија
- грађевинска линија изграђених објеката која се задржава
- П+1 спратност објеката - постојећа
- П+1 спратност објеката - планирана
- САОБРАЋАЈНЕ ПОВРШИНЕ
- ВАНУЛИЧНИ ПАРКИНГ ПРОСТОР - ПЛАНИРАН
- 162.10 апсолутна кота нивелете- планирана
- 2.1% подужни пад на дужини - планирани
- 50.0

ПОПРЕЧНИ ПРОФИЛИ

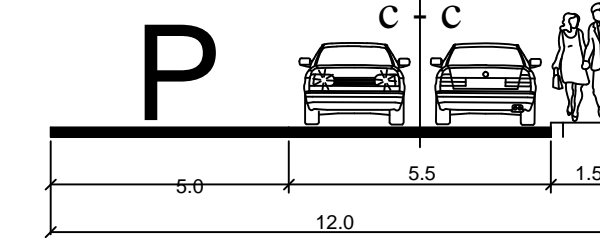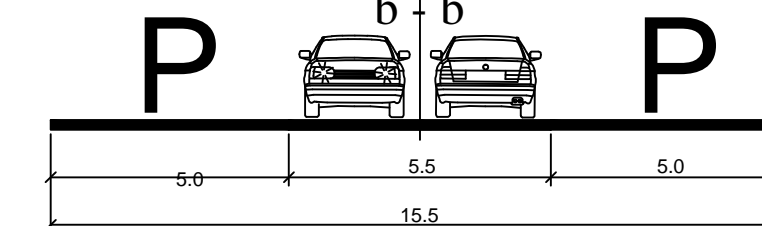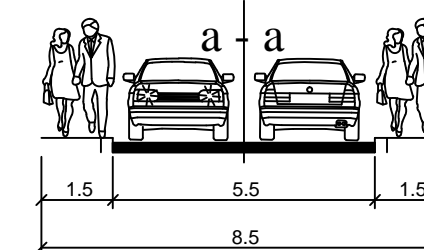

размерник
0м 25м

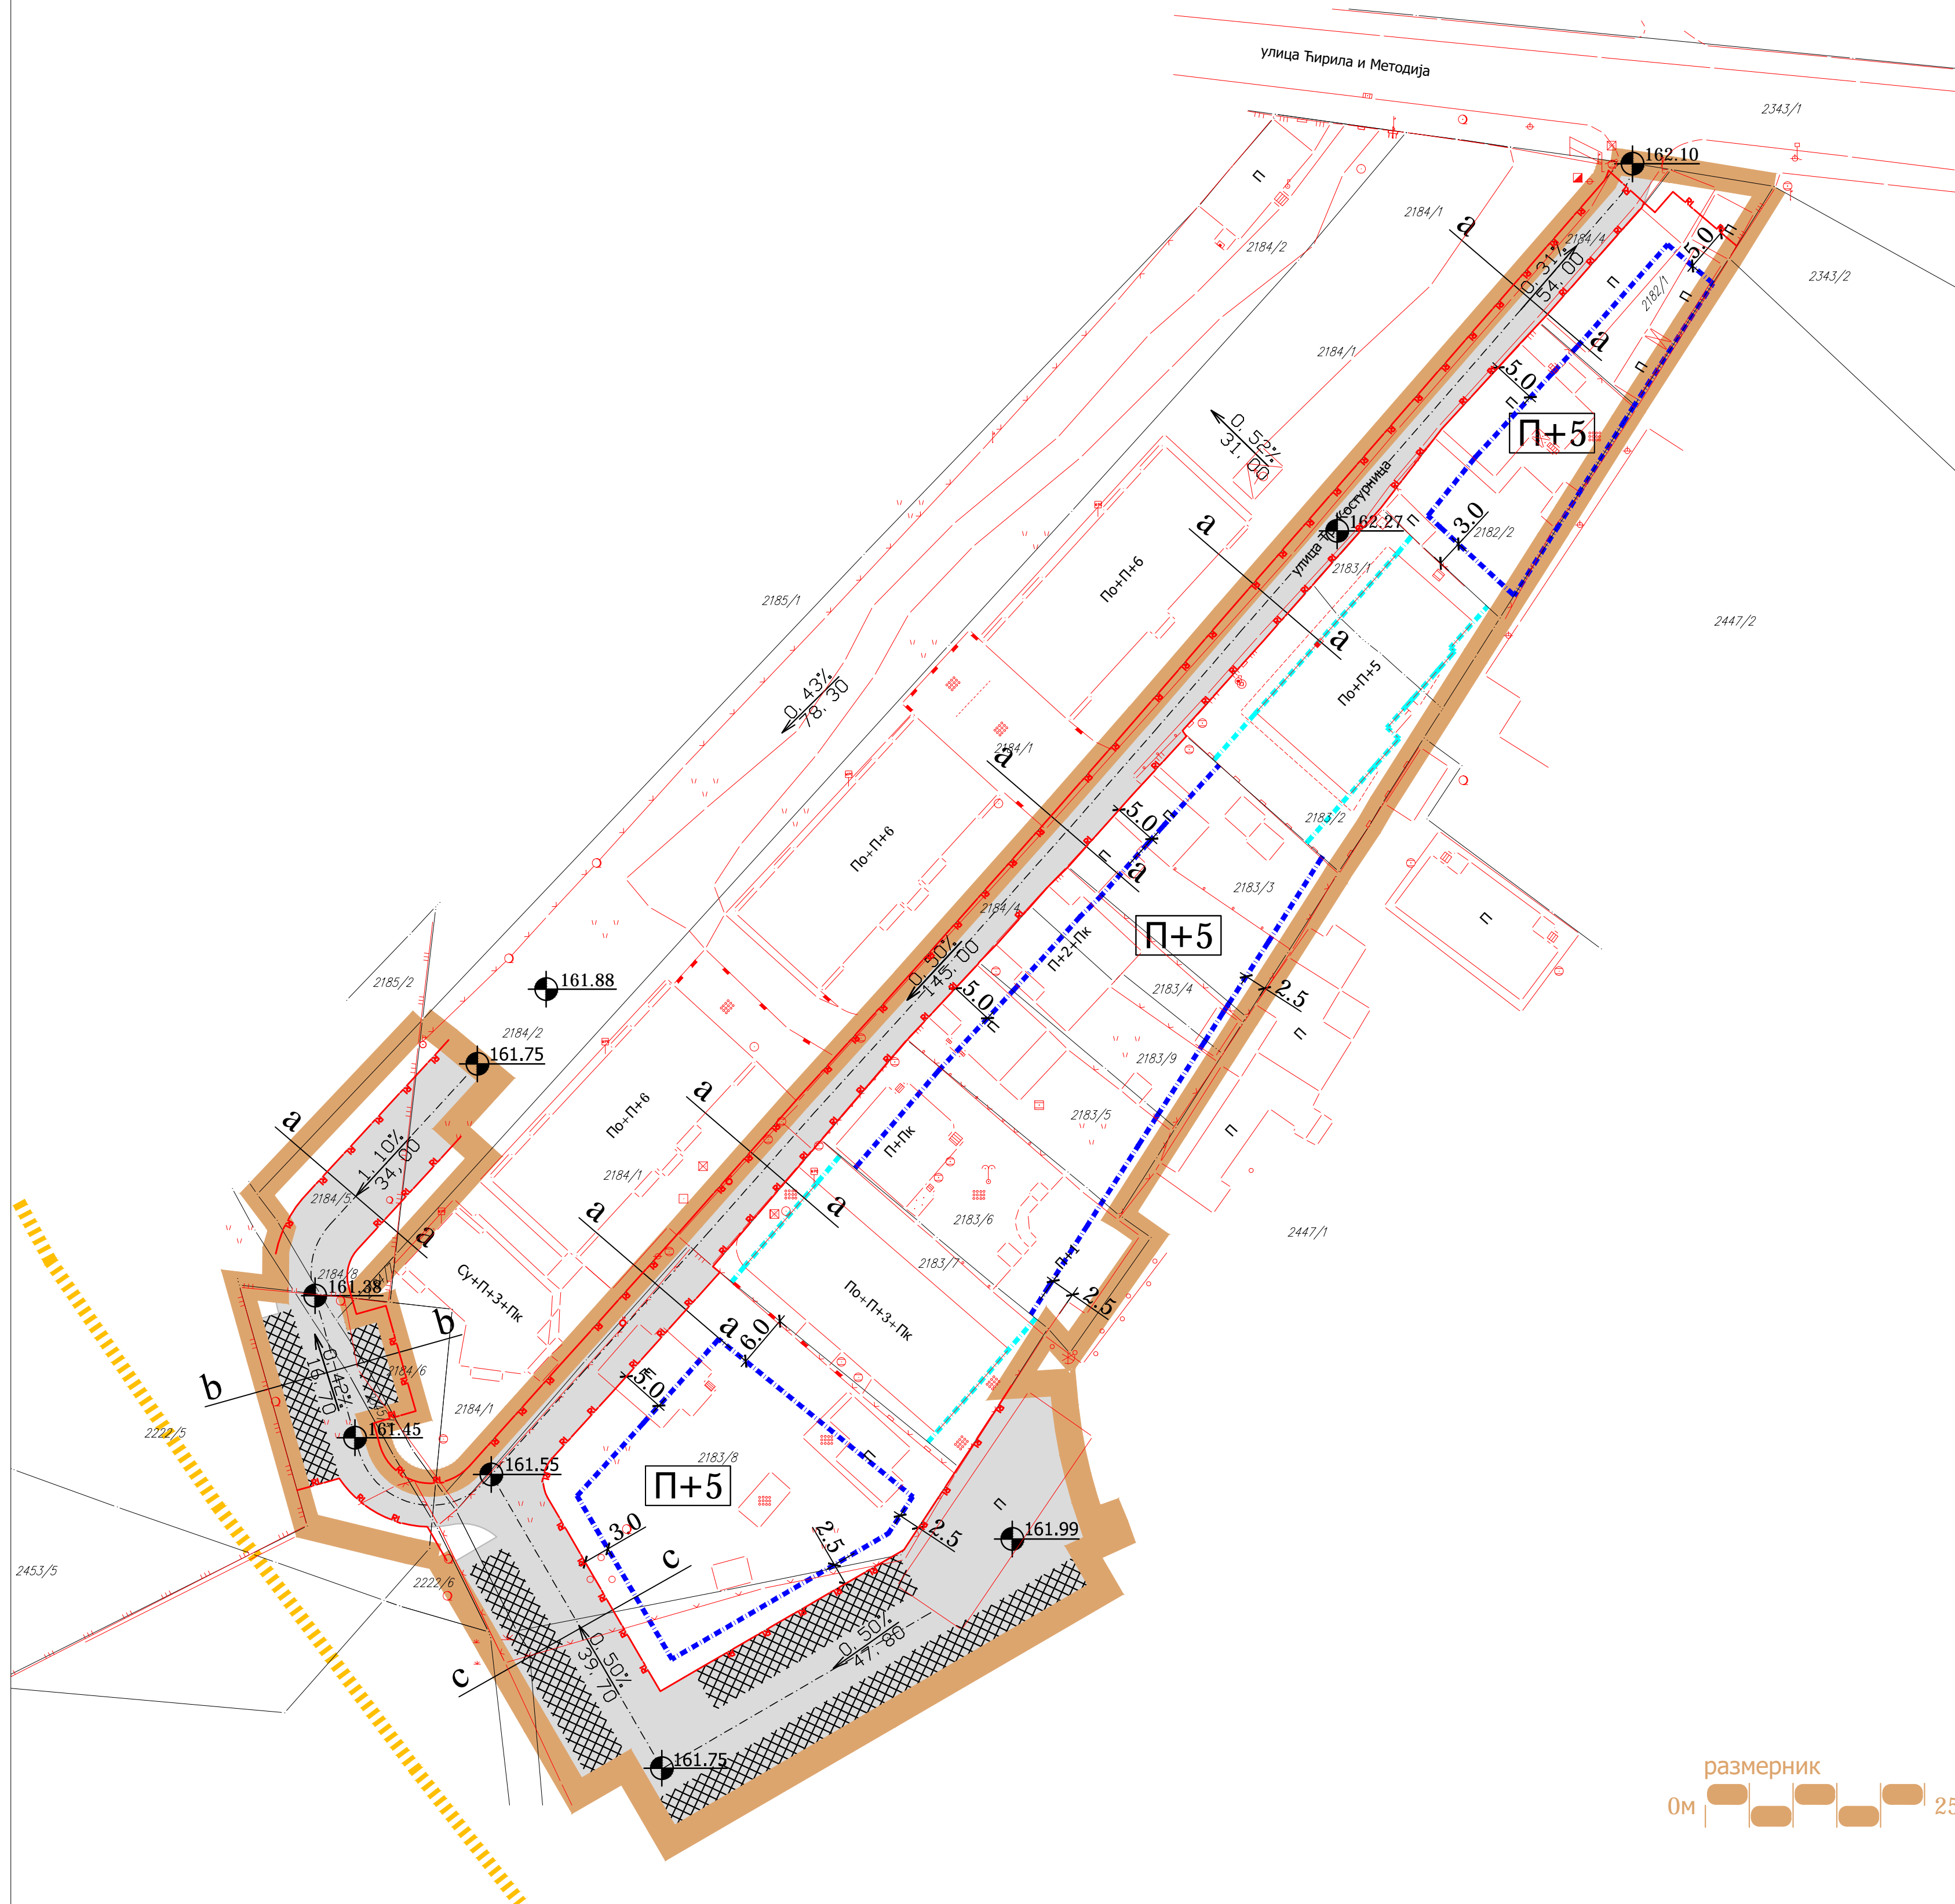




ГРАД КРУШЕВАЦ

ПЛАН ДЕТАЉНЕ РЕГУЛАЦИЈЕ "ТРГ КОСТУРНИЦА" ИЗМЕНЕ ЦЕЛИНЕ Б-ПОТЦЕЛИНА БЗ У КРУШЕВЦУ

север

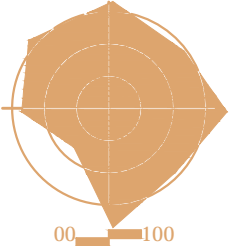

ОБЕРАВА

Председник Комисије за планове

Орган надлежан за послове
урбанистичког планирања



ЈАВНО ПРЕДУЗЕЋЕ ЗА УРБАНИЗАМ И ПРОЈЕКТОВАЊЕ
Крушевац

графички прилог:

ПЛАН ГРАЂЕВИНСКИХ ПАРЦЕЛА ЗА ЈАВНЕ НАМЕНЕ
(са аналитичко-геодетским елементима за обележавање)

руководилац израде:

одговорни урбаниста:
Биљана Тимотијевић Арсић
дипл.инж.арх.

израда аналитичко-геодетских елемената:
"ГЕОУРБАН" ДОО
стручна обрада:
Небојша Жујић, геод.инж.
директор:
Милица Дивац, мастер геод.инж.

размера:

1 : 500

док. бр. (вер.):

Сл.лист 4/18

лист:


4

ЛЕГЕНДА

- ГРАНИЦА ПЛАНА
- граница катастарске парцеле
- граница парцеле јавне намене преузета из Плана детаљне регулације "Костурница"
- регулациона линија одређена Планом детаљне регулације "Костурница" која се укида
- 1;2;3... координате новопроектованих тачака
- 1;2;3... катастарске тачке које задржавају координате
- 1 новоформиране грађевинске парцеле

ГРАЂЕВИНСКЕ ПАРЦЕЛЕ ПОВРШИНА ЈАВНЕ НАМЕНЕ

- грађевинске парцеле саобраћајних површина
- грађевинска парцела јавне намене одређена Планом детаљне регулације "Костурница"

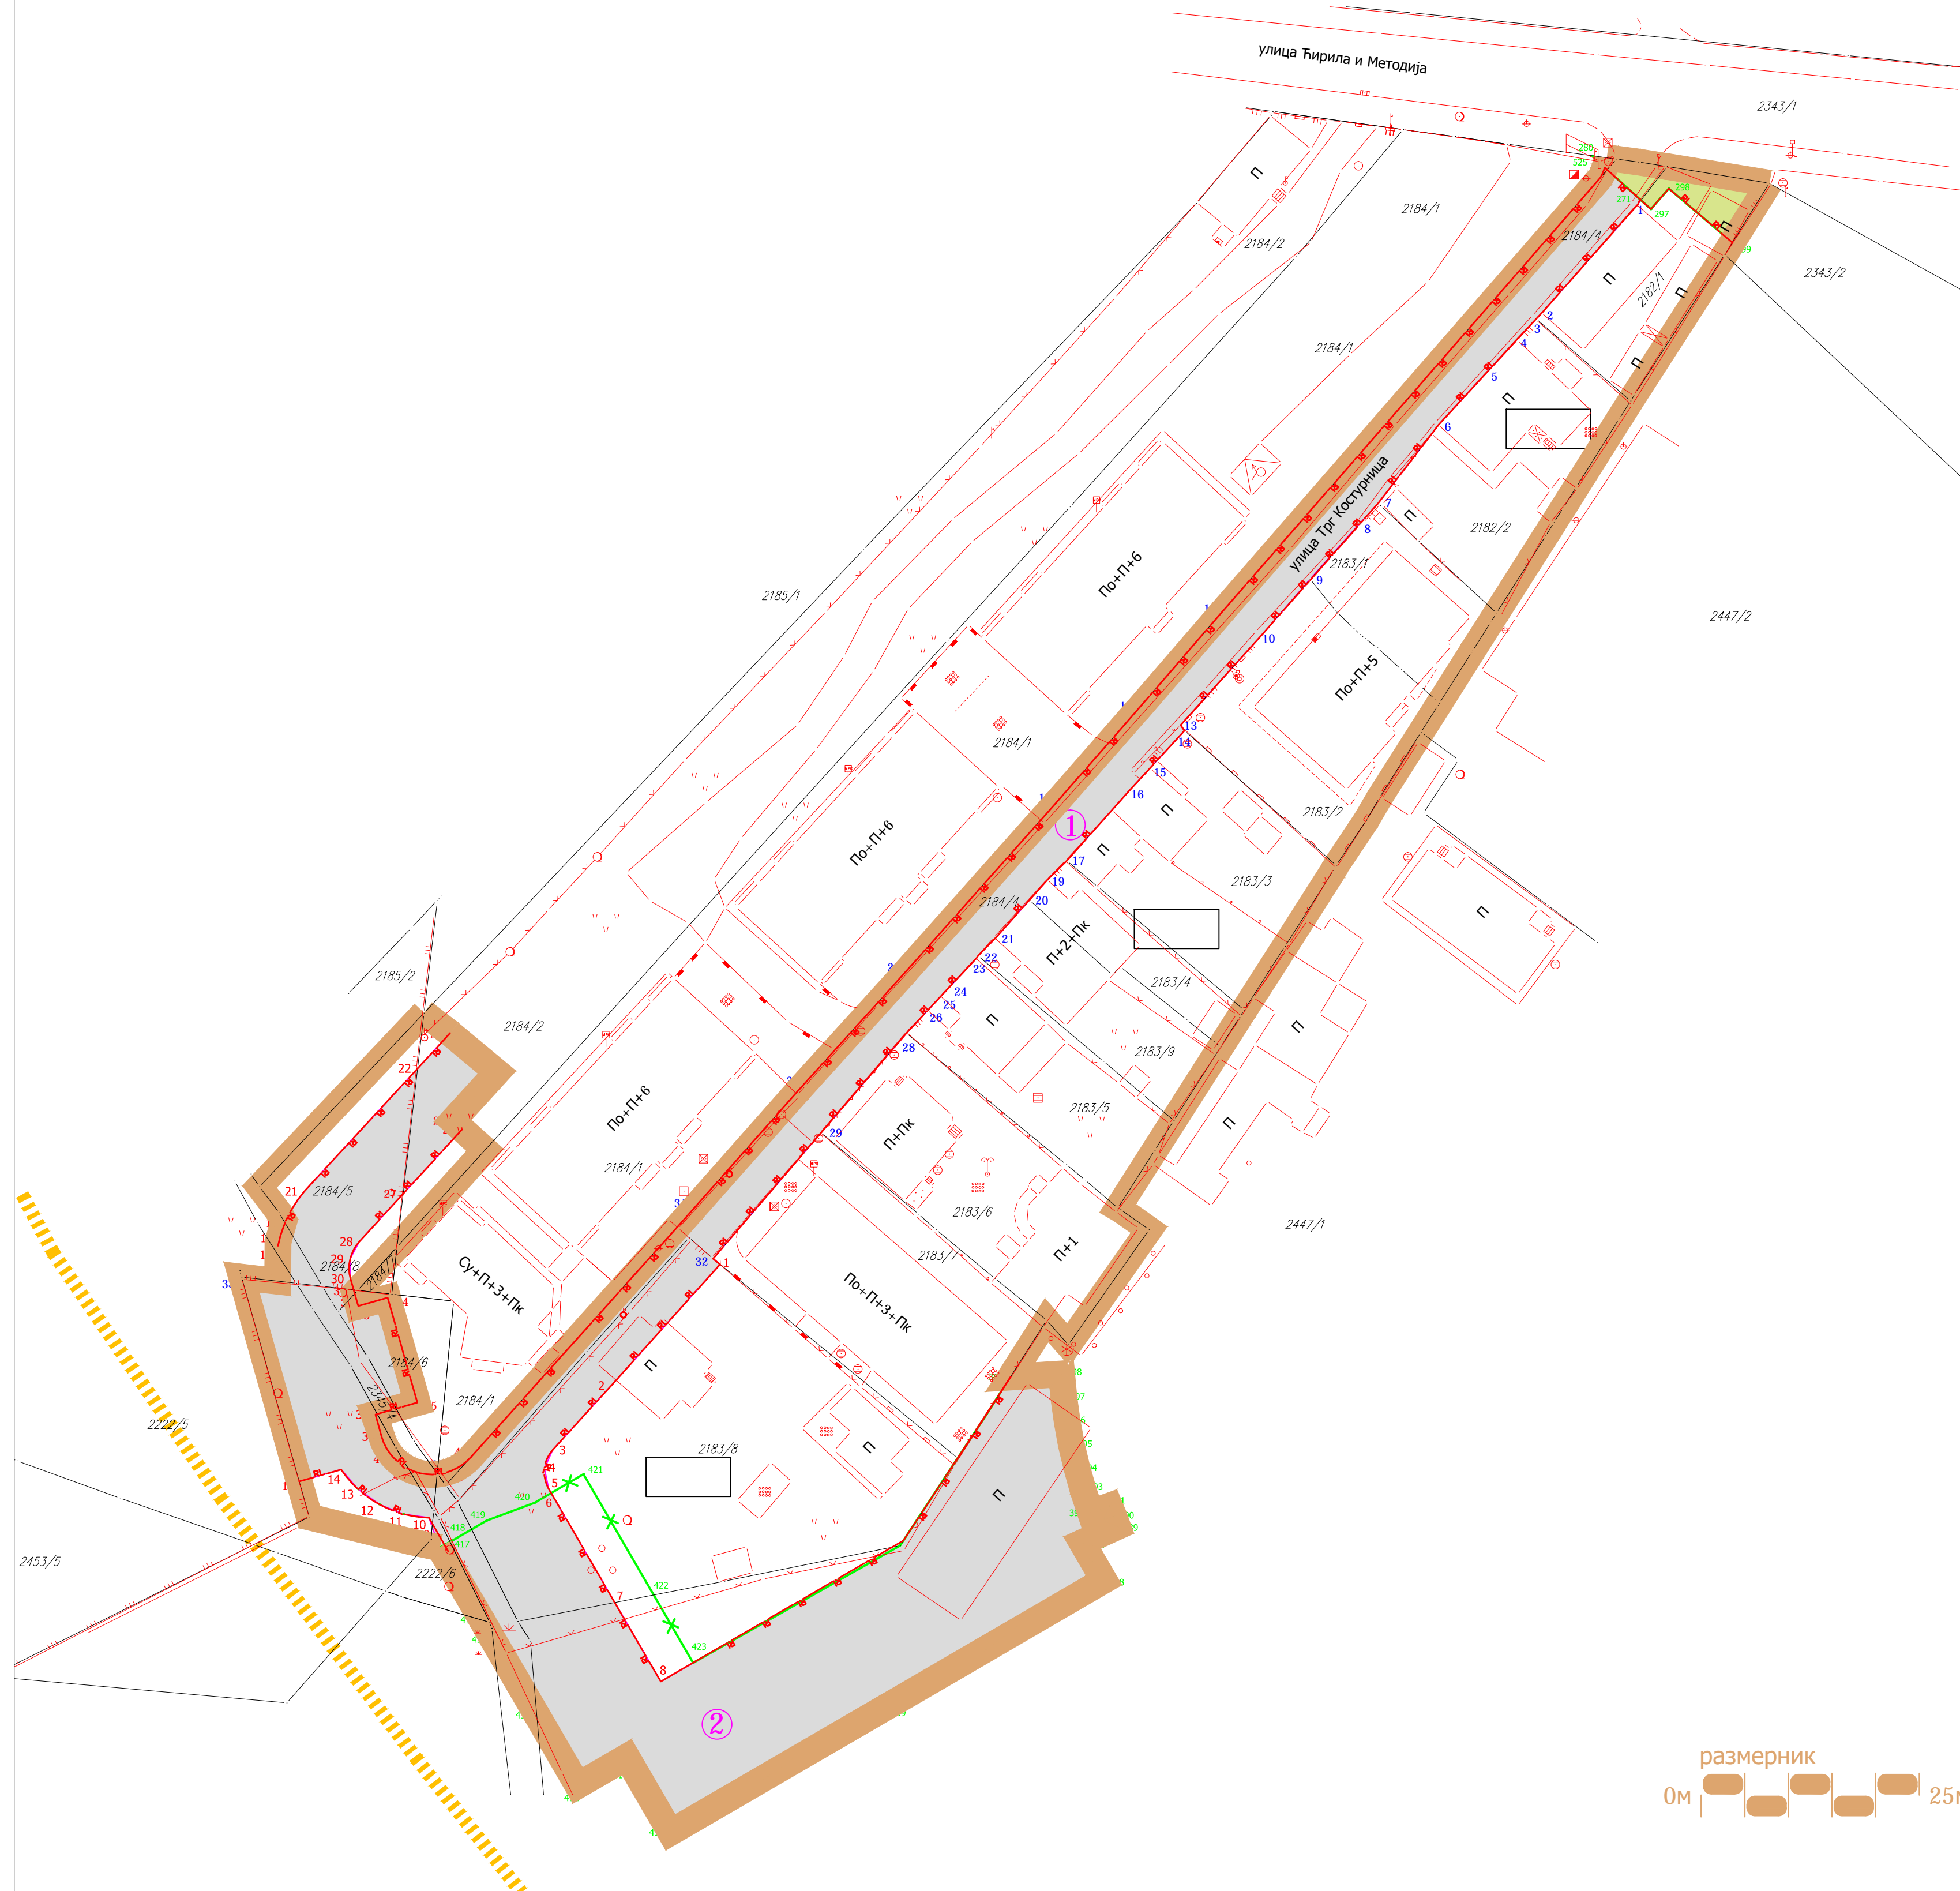


размерник
0м | 25м



ГРАД КРУШЕВАЦ

ПЛАН ДЕТАЉНЕ РЕГУЛАЦИЈЕ "ТРГ КОСТУРНИЦА" ИЗМЕНЕ ЦЕЛИНЕ Б-ПОТЦЕЛИНА БЗ У КРУШЕВЦУ

север

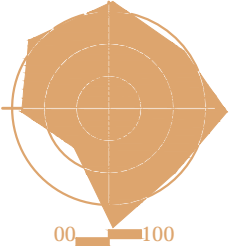

ОБЕРАВА

Председник Комисије за планове

Орган надлежан за послове
урбанистичког планирања



ЈАВНО ПРЕДУЗЕЋЕ ЗА УРБАНИЗАМ И ПРОЈЕКТОВАЊЕ
Крушевац

графички прилог:

**ВОДОВОДНА И КАНАЛИЗАЦИОНА МРЕЖА И
ОБЈЕКТИ**

руководилац израде:

одговорни урбаниста:
Биљана Тимотијевић Арсић
дипл.инж.арх.

сарадник:

одговорни урбаниста:
Славица Николић, дипл.инж.грађ.

размера:

1 : 500

док. бр. (вер.):


Сл.лист 4/18

лист:

5

ЛЕГЕНДА

- ГРАНИЦА ПЛАНА
- граница катастарске парцеле
- фактичко стање
- планирана регулациона линија
- П+1 спратност објекта - постојећа
- П+1 спратност објекта - планирана
- постојећи водовод
- постојећа канализација отпадних вода
- постојећи регулисан Кожетиски поток (затворен канал)
- планирана атмосферска канализација

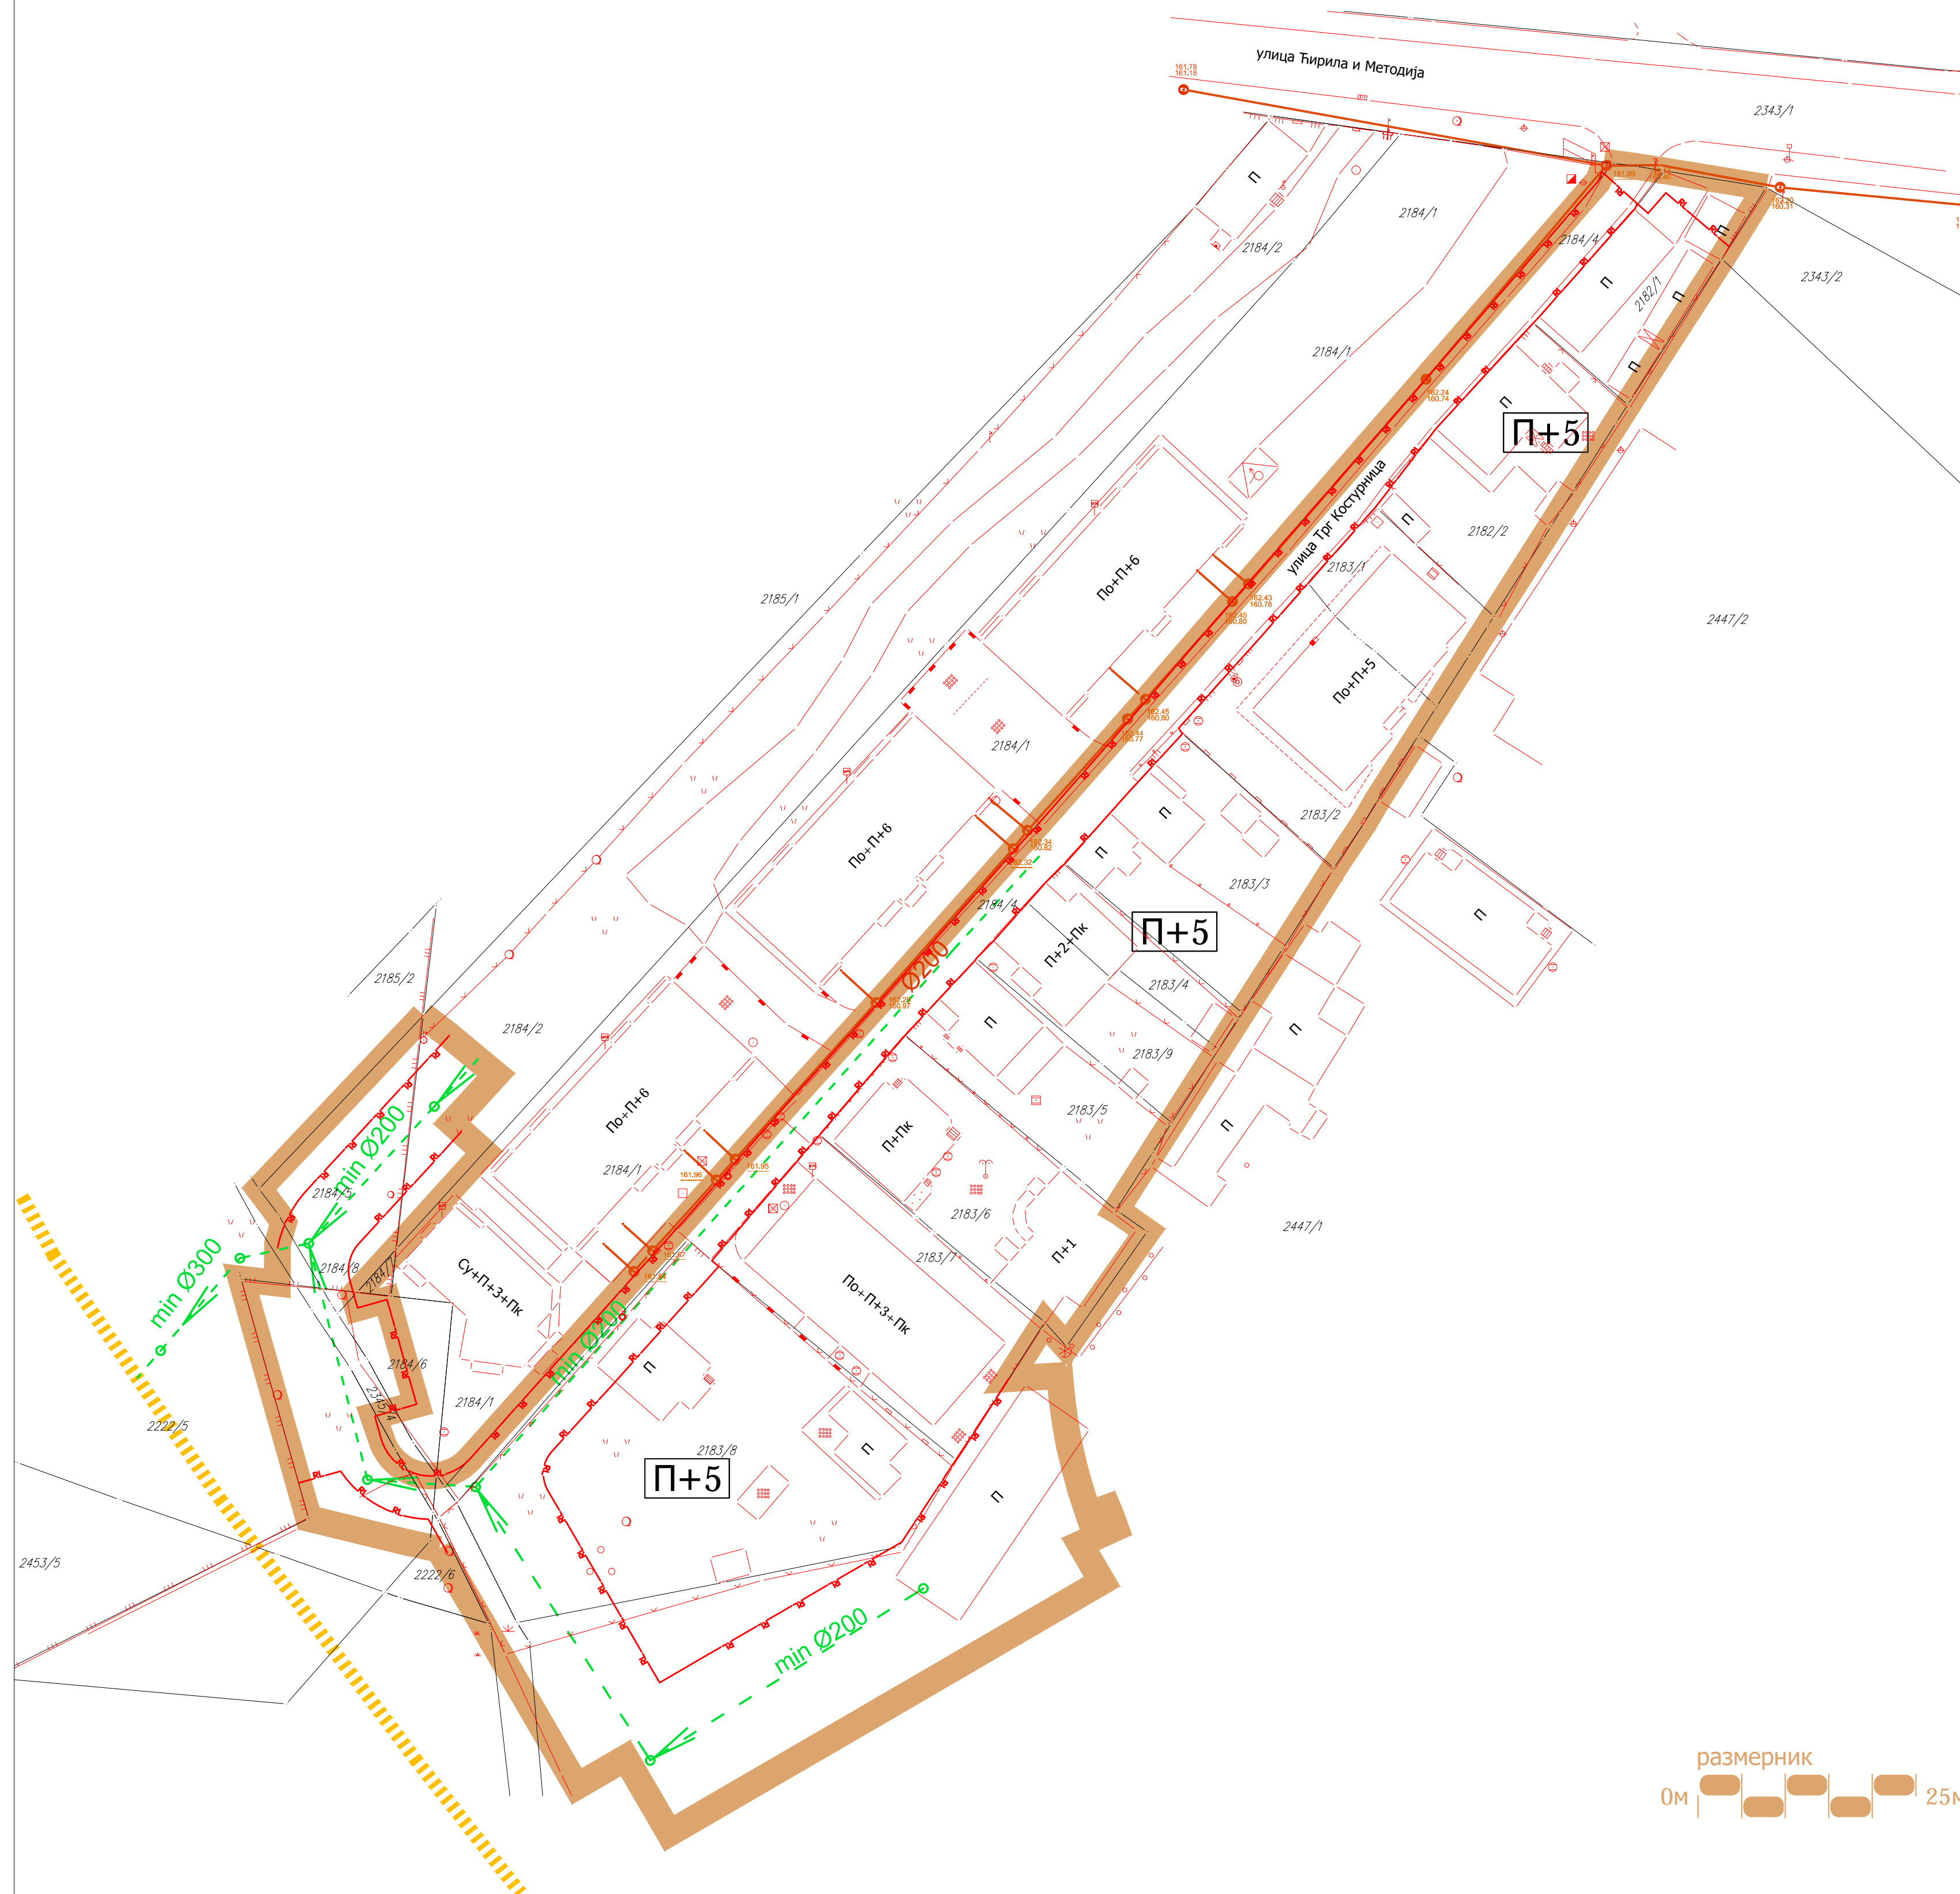

размерник
0м | 25м



ГРАД КРУШЕВАЦ

ПЛАН ДЕТАЉНЕ РЕГУЛАЦИЈЕ "ТРГ КОСТУРНИЦА" ИЗМЕНЕ ЦЕЛИНЕ Б-ПОТЦЕЛИНА БЗ У КРУШЕВЦУ



ОБЕРАВА

Председник Комисије за планове

Орган надлежан за послове
урбанистичког планирања



ЈАВНО ПРЕДУЗЕЋЕ ЗА УРБАНИЗАМ И ПРОЈЕКТОВАЊЕ
Крушевац

графички прилог:

**ЕЛЕКТРОЕНЕРГЕТСКА И ТЕЛЕКОМУНИКАЦИОНА
МРЕЖА И ОБЈЕКТИ**

руководилац израде:

одговорни урбаниста:
Биљана Тимотијевић Арсић
дипл.инж.арх.

сарадник:

одговорни урбаниста:
Драгослав Радојевић, дипл.инж.ел.

размера:

1 : 500

док. бр. (вер.):


Сл.лист 4/18

лист:

6

ЛЕГЕНДА


- ГРАНИЦА ПЛАНА
- граница катастарске парцеле
- фактичко стање
- планирана регулациона линија
- спратност објекта - постојећа
- спратност објекта - планирана
- електроенергетска мрежа
- ТК мрежа

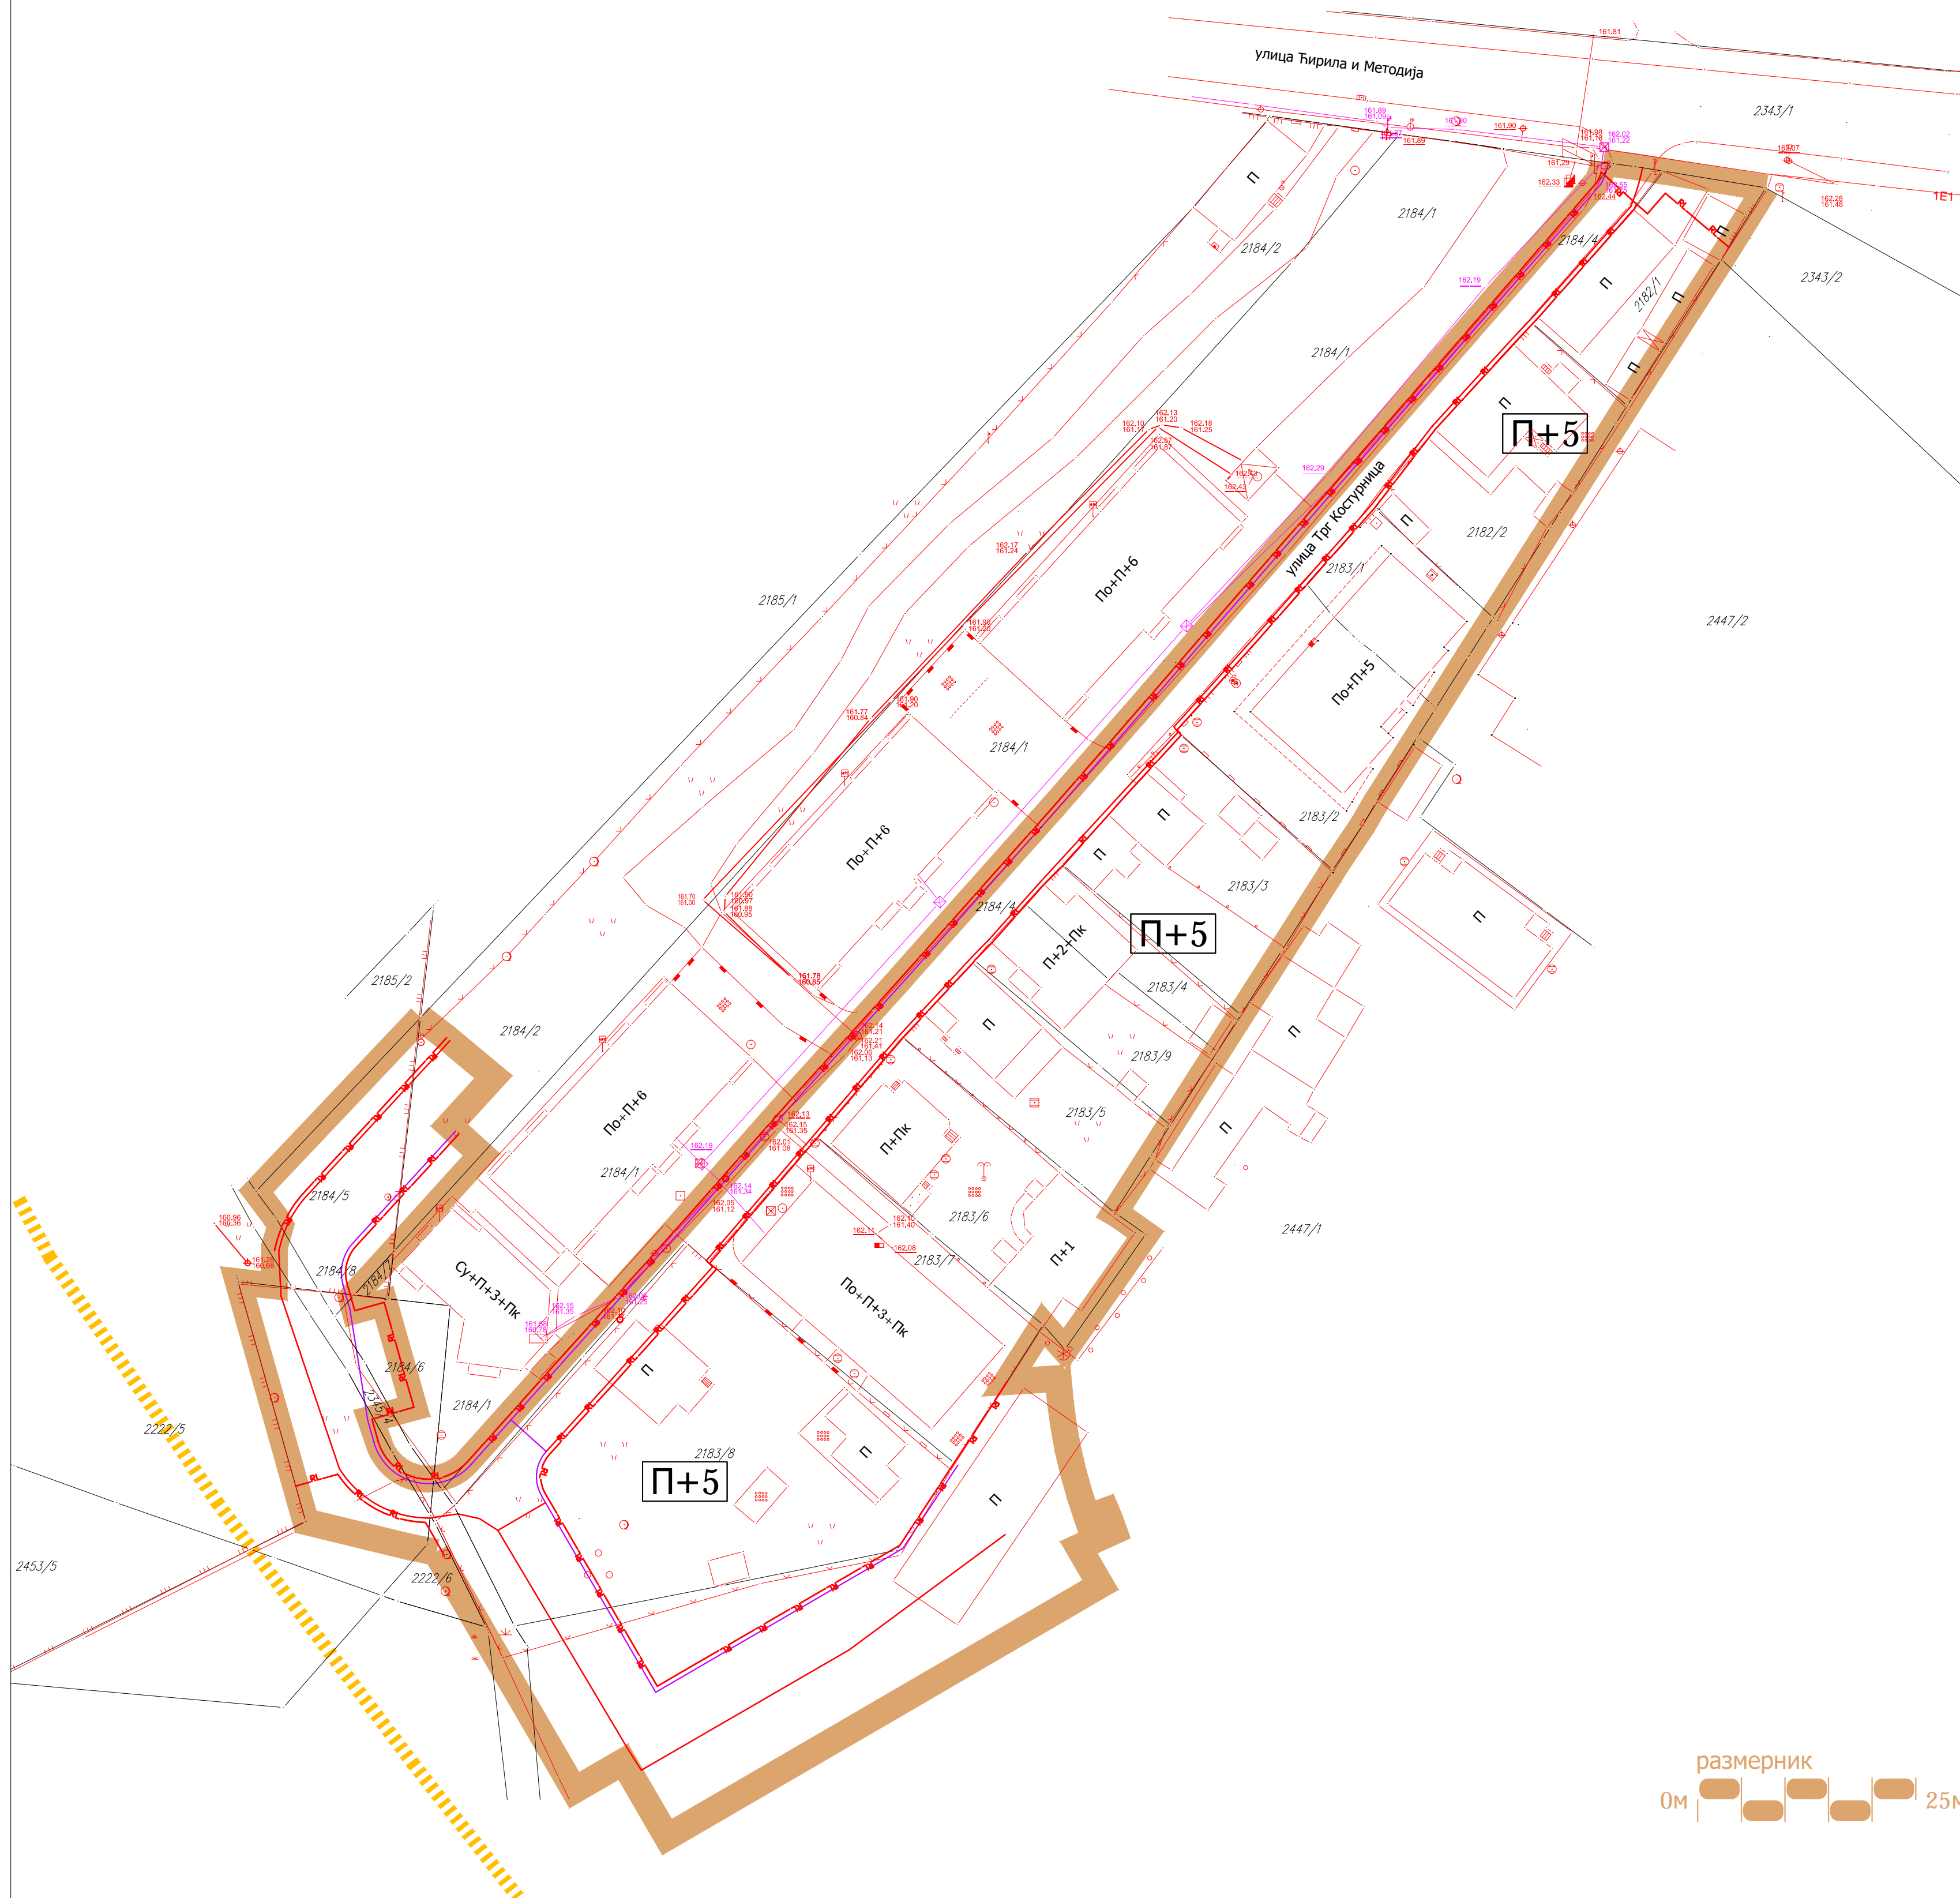



ГРАД КРУШЕВАЦ

ПЛАН ДЕТАЉНЕ РЕГУЛАЦИЈЕ "ТРГ КОСТУРНИЦА" ИЗМЕНЕ ЦЕЛИНЕ Б-ПОТЦЕЛИНА БЗ У КРУШЕВЦУ

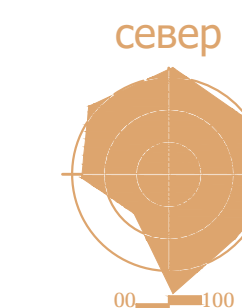

ОБЕРАВА
Председник Комисије за планове
Орган надлежан за послове
урбанистичког планирања



ЈАВНО ПРЕДУЗЕЋЕ ЗА УРБАНИЗАМ И ПРОЈЕКТОВАЊЕ
Крушевац

графички прилог:

ЕНЕРГОФЛУИДИ

руководилац израде:

одговорни урбаниста:
Биљана Тимотијевић Арсић
дипл.инж.арх.

сарадник:

Дејан Марковић
дипл.инж.маш.

размера:

1 : 500

док. бр. (вер.):


Сл.лист 4/18

лист:

7

ЛЕГЕНДА

- ГРАНИЦА ПЛАНА
- граница катастарске парцеле
- фактичко стање
- планирана регулациона линија
- спратност објеката - постојећа
- спратност објеката - планирана
- гасовод средњег притиска

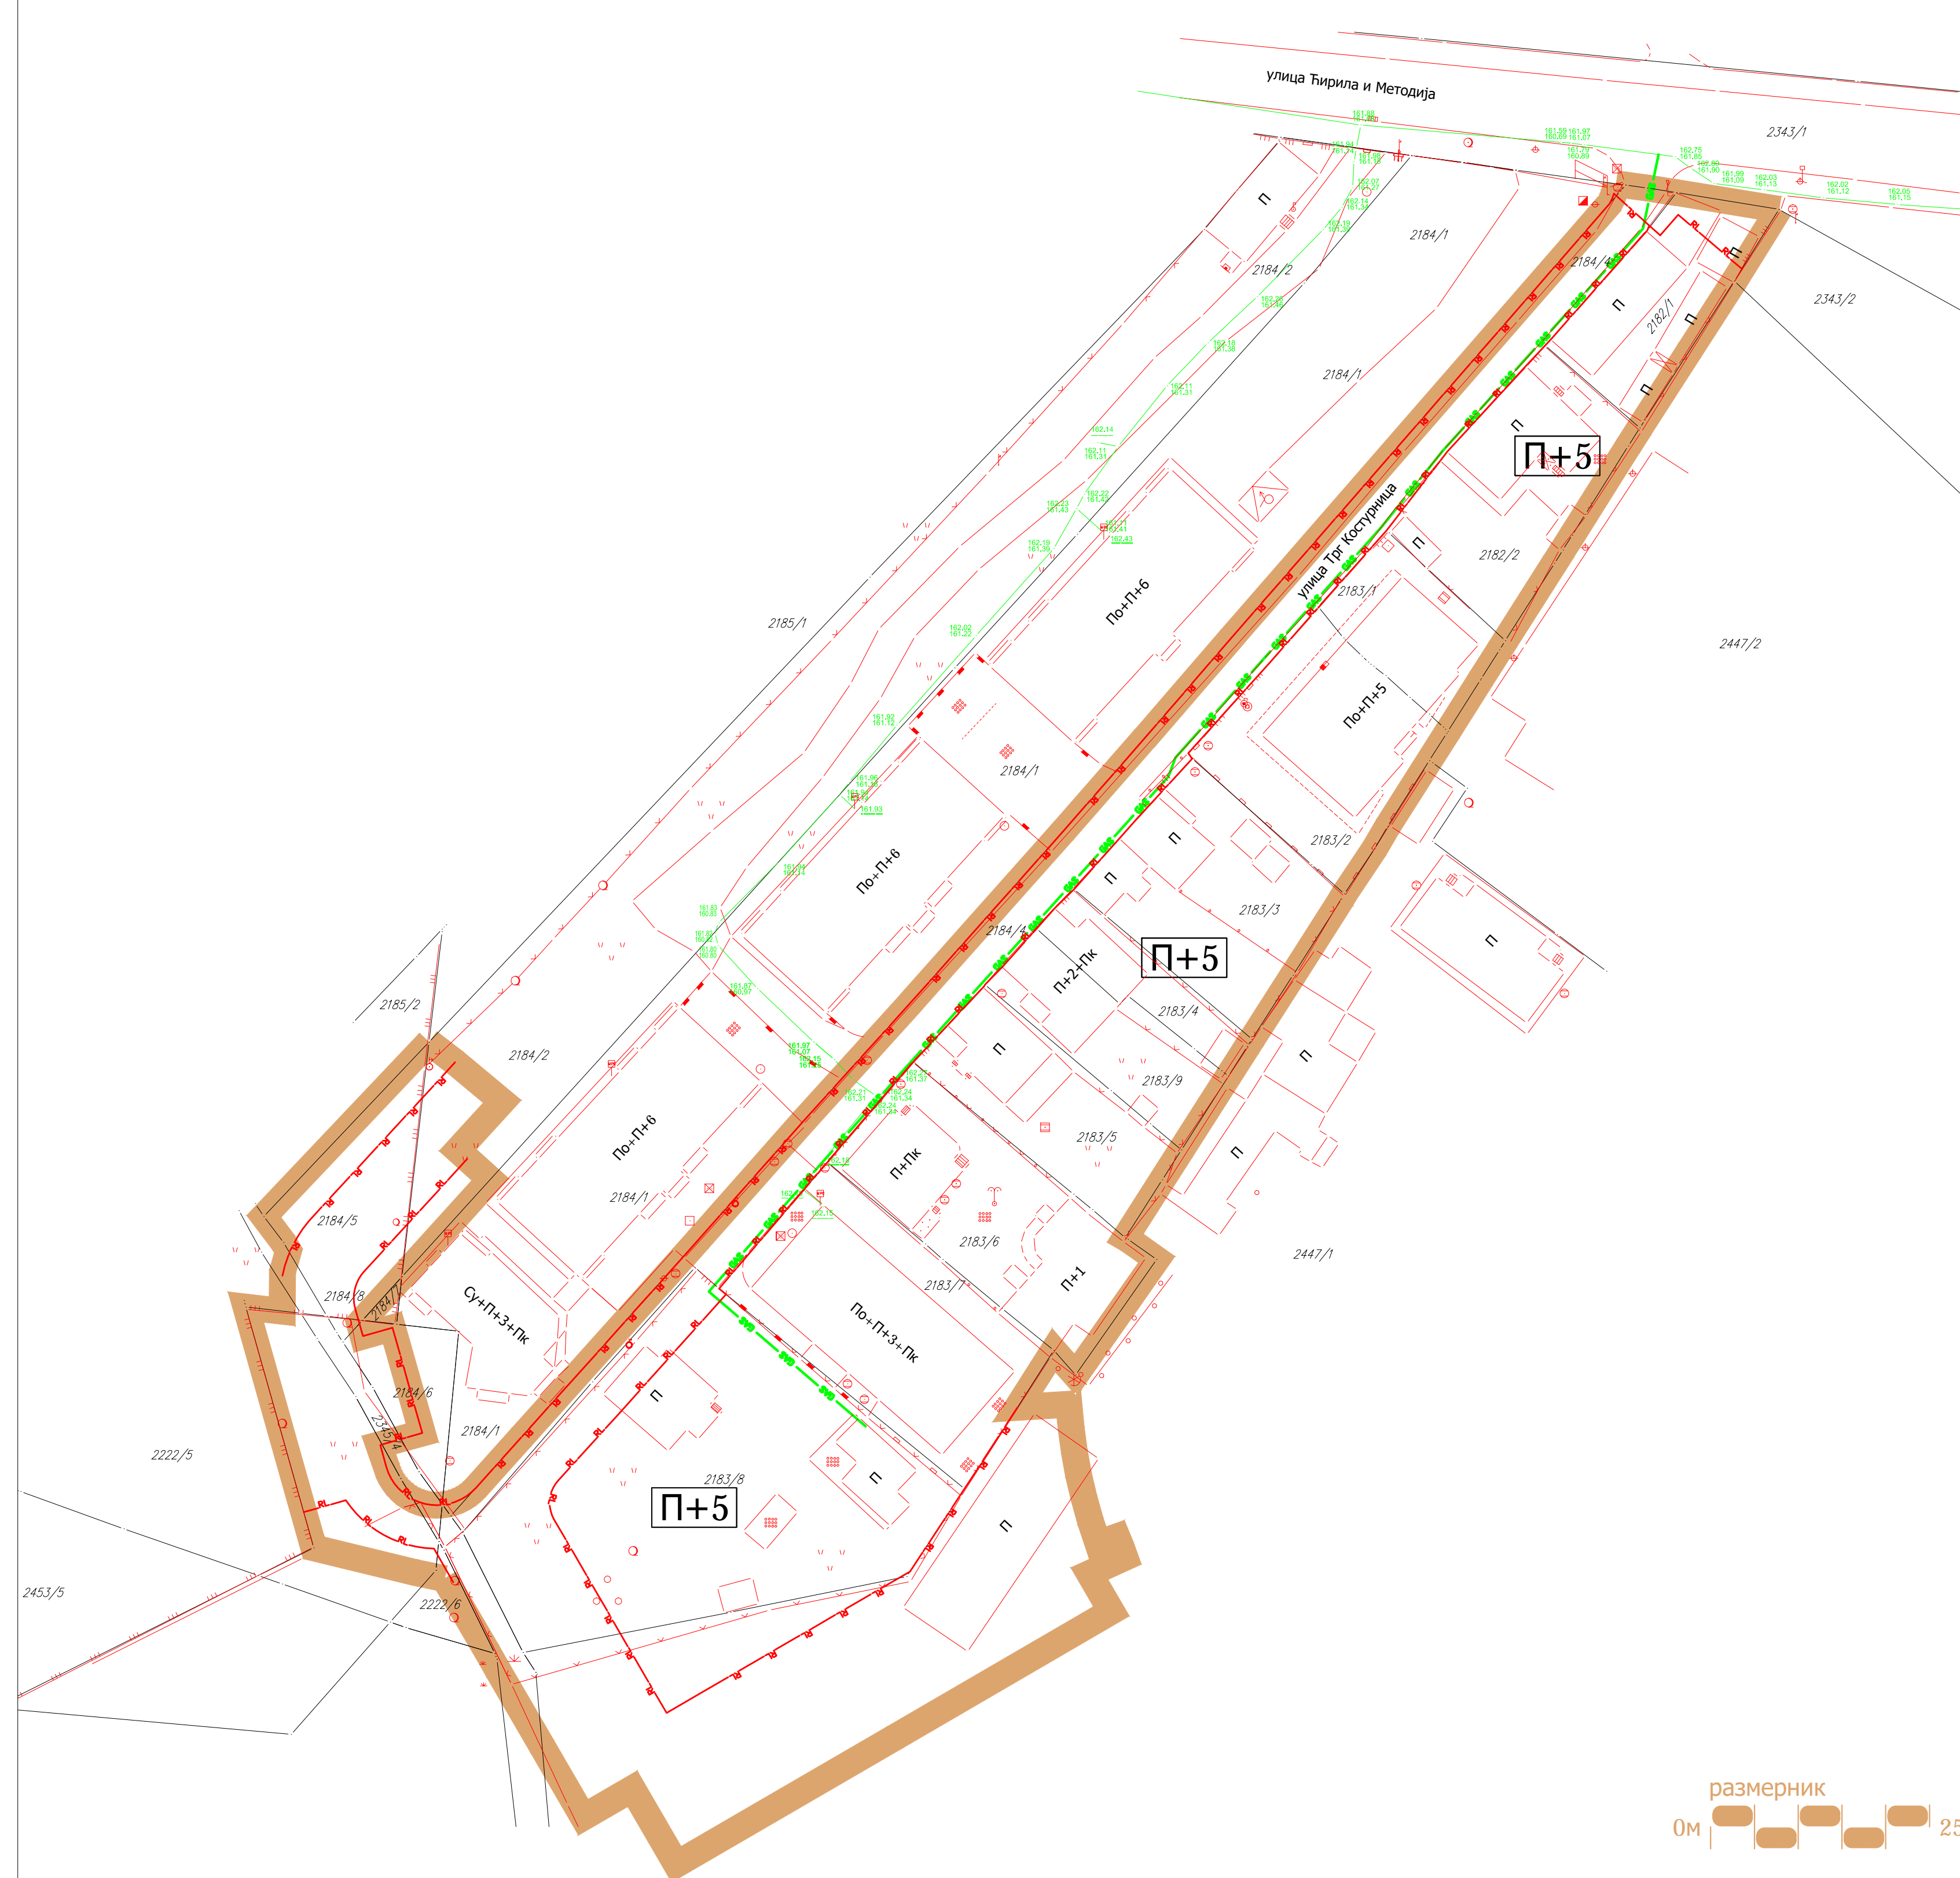


размерник
0м | 25м




ГРАД КРУШЕВАЦ

ПЛАН ДЕТАЉНЕ РЕГУЛАЦИЈЕ "ТРГ КОСТУРНИЦА" ИЗМЕНЕ ЦЕЛИНЕ Б-ПОТЦЕЛИНА БЗ У КРУШЕВЦУ

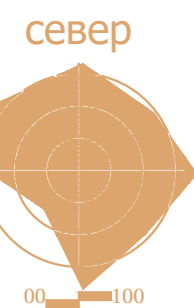

ЛЕГЕНДА

- ГРАНИЦА ПЛАНА
- граница катастарске парцеле
- фактичко стање
- планирана регулациона линија
- П+1 спратност објеката - постојећа
- П+1 спратност објеката - планирана
- постојећи водовод
- постојећа канализација отпадних вода
- постојећи регулисан Кожетиски поток (затворен канал)
- планирана атмосферска канализација
- електроенергетска мрежа
- ТК мрежа
- гасовод средњег притиска

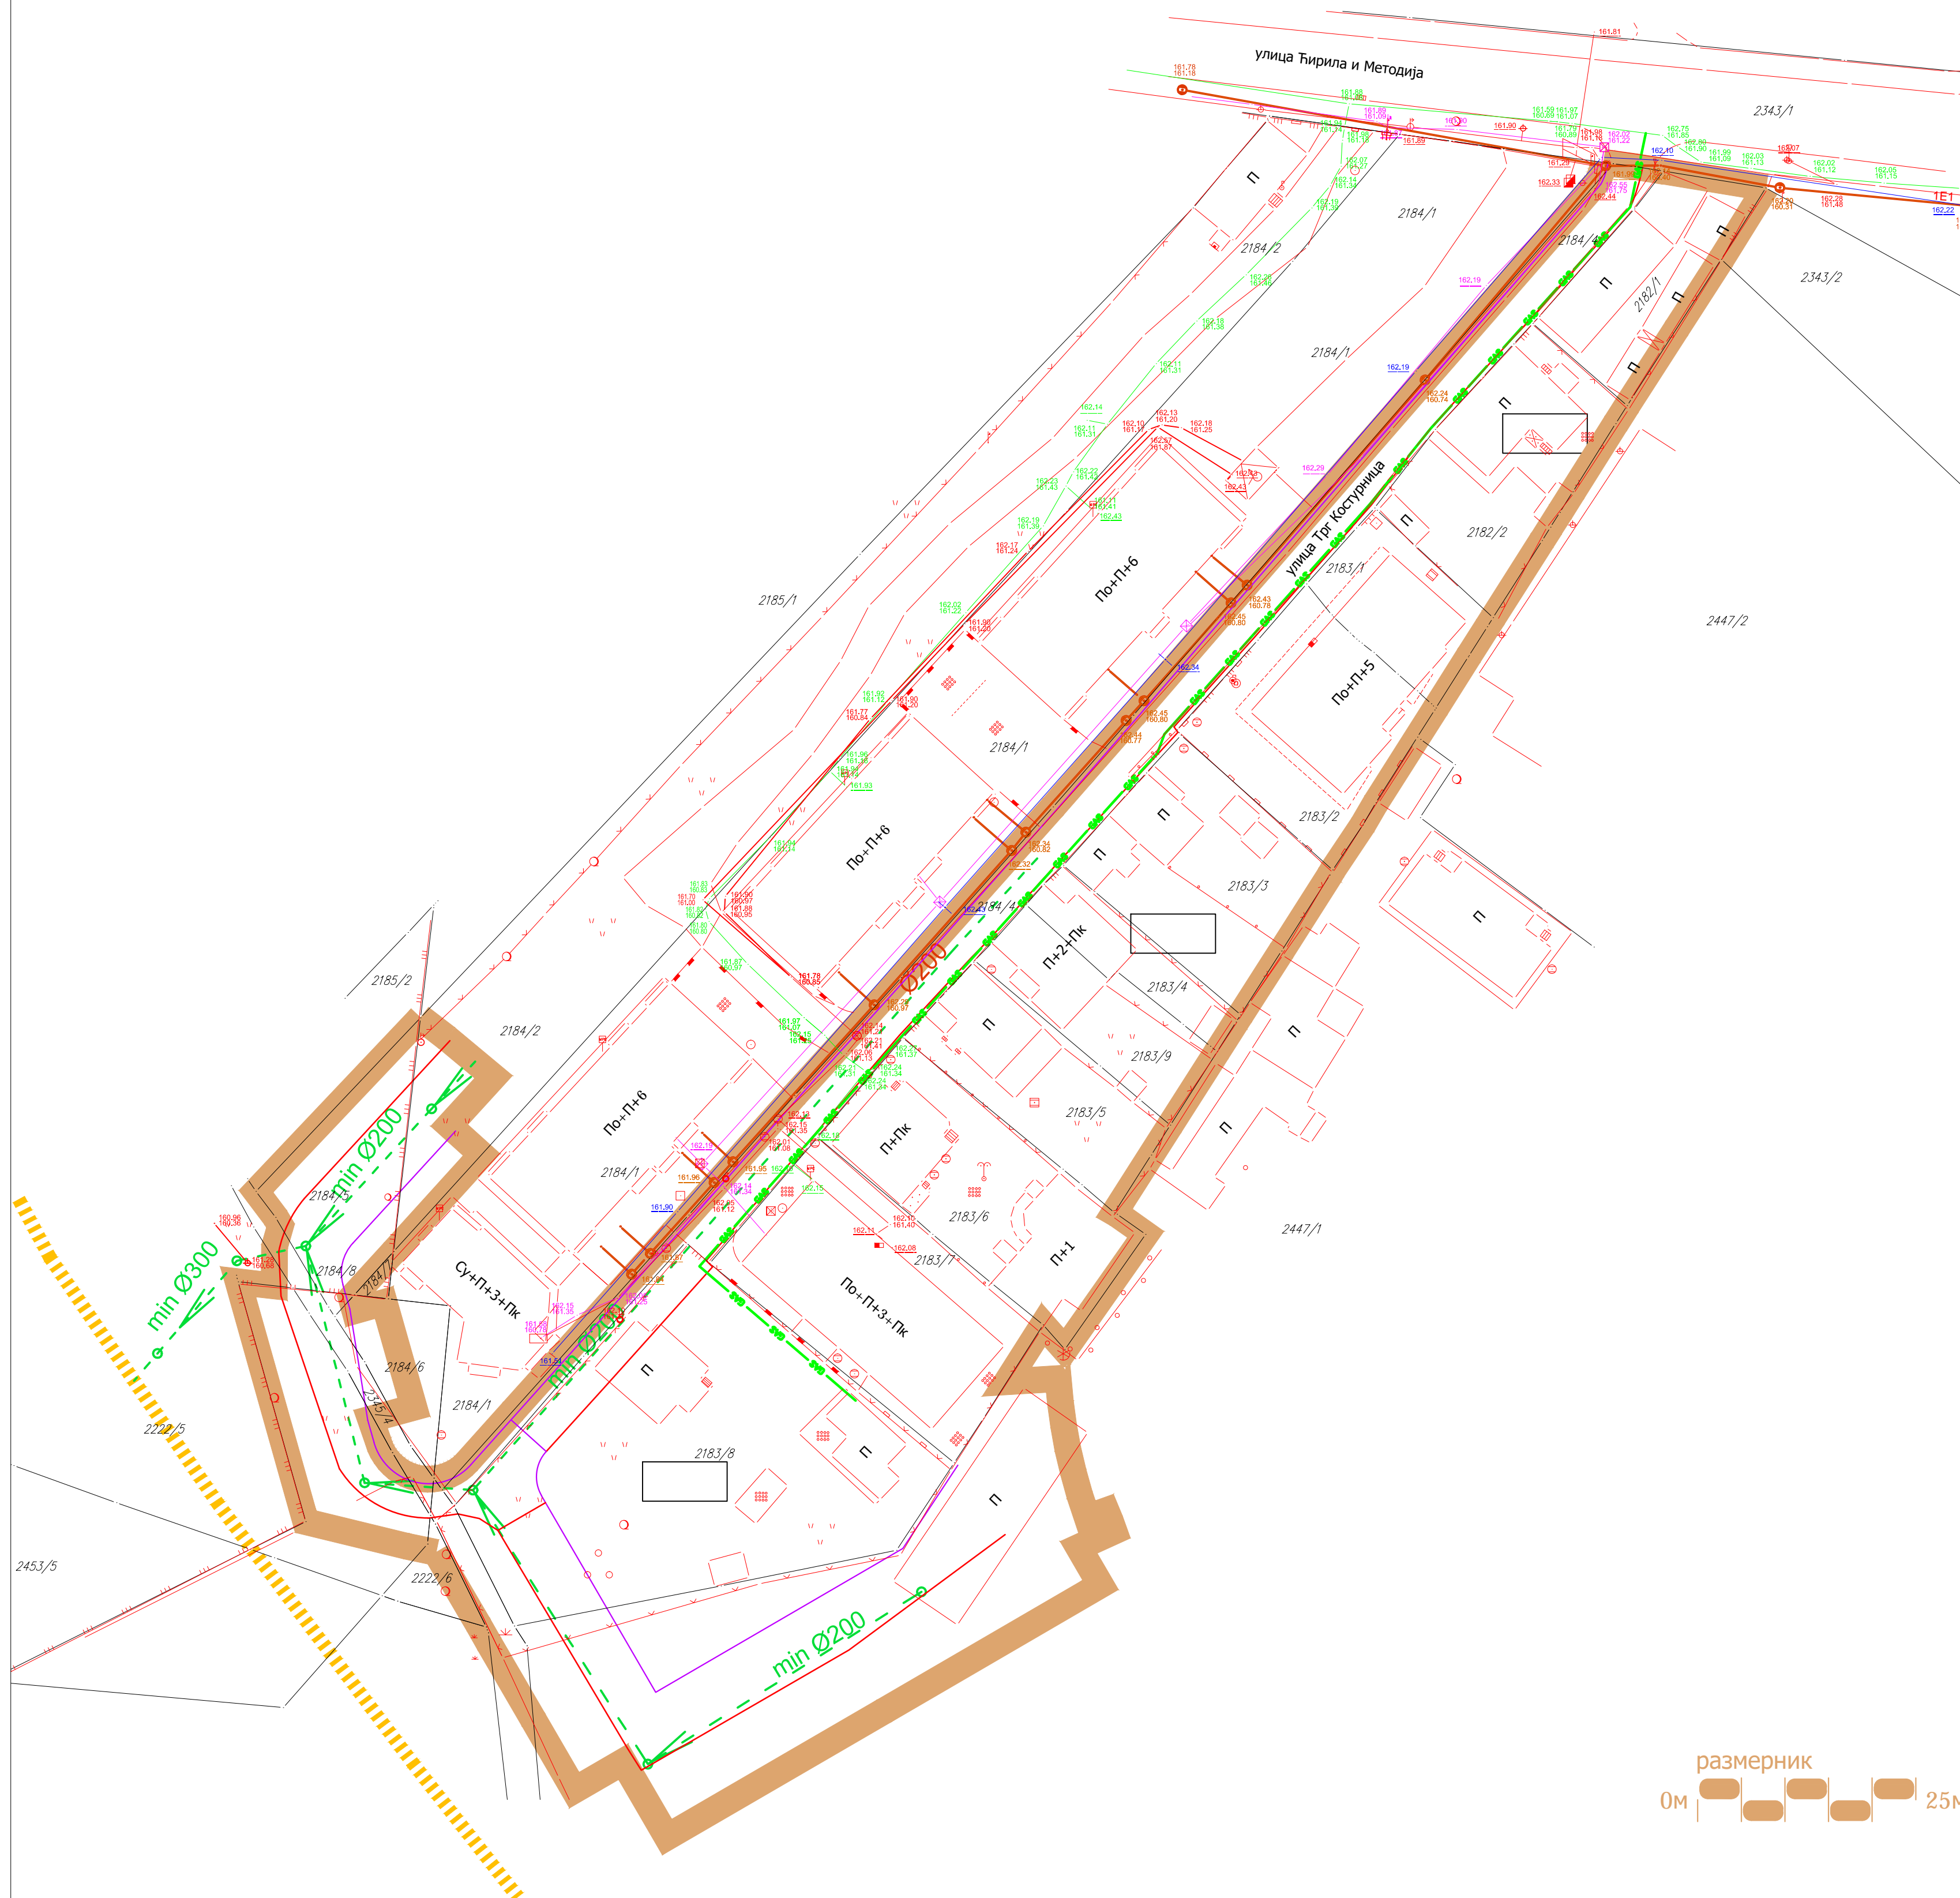

ОБЕРАВА

Председник Комисије за планове

Орган надлежан за послове
урбанистичког планирања



ЈАВНО ПРЕДУЗЕЋЕ ЗА УРБАНИЗАМ И ПРОЈЕКТОВАЊЕ
Крушевац

графички прилог:

СИНХРОН ПЛАН

руководилац израде:

одговорни урбаниста:
Биљана Тимотијевић Арсић
дипл. инж. арх.

размера:

1 : 500

док. бр. (вер.):

Сл.лист 4/18

лист:

8

размерник
0м 25м