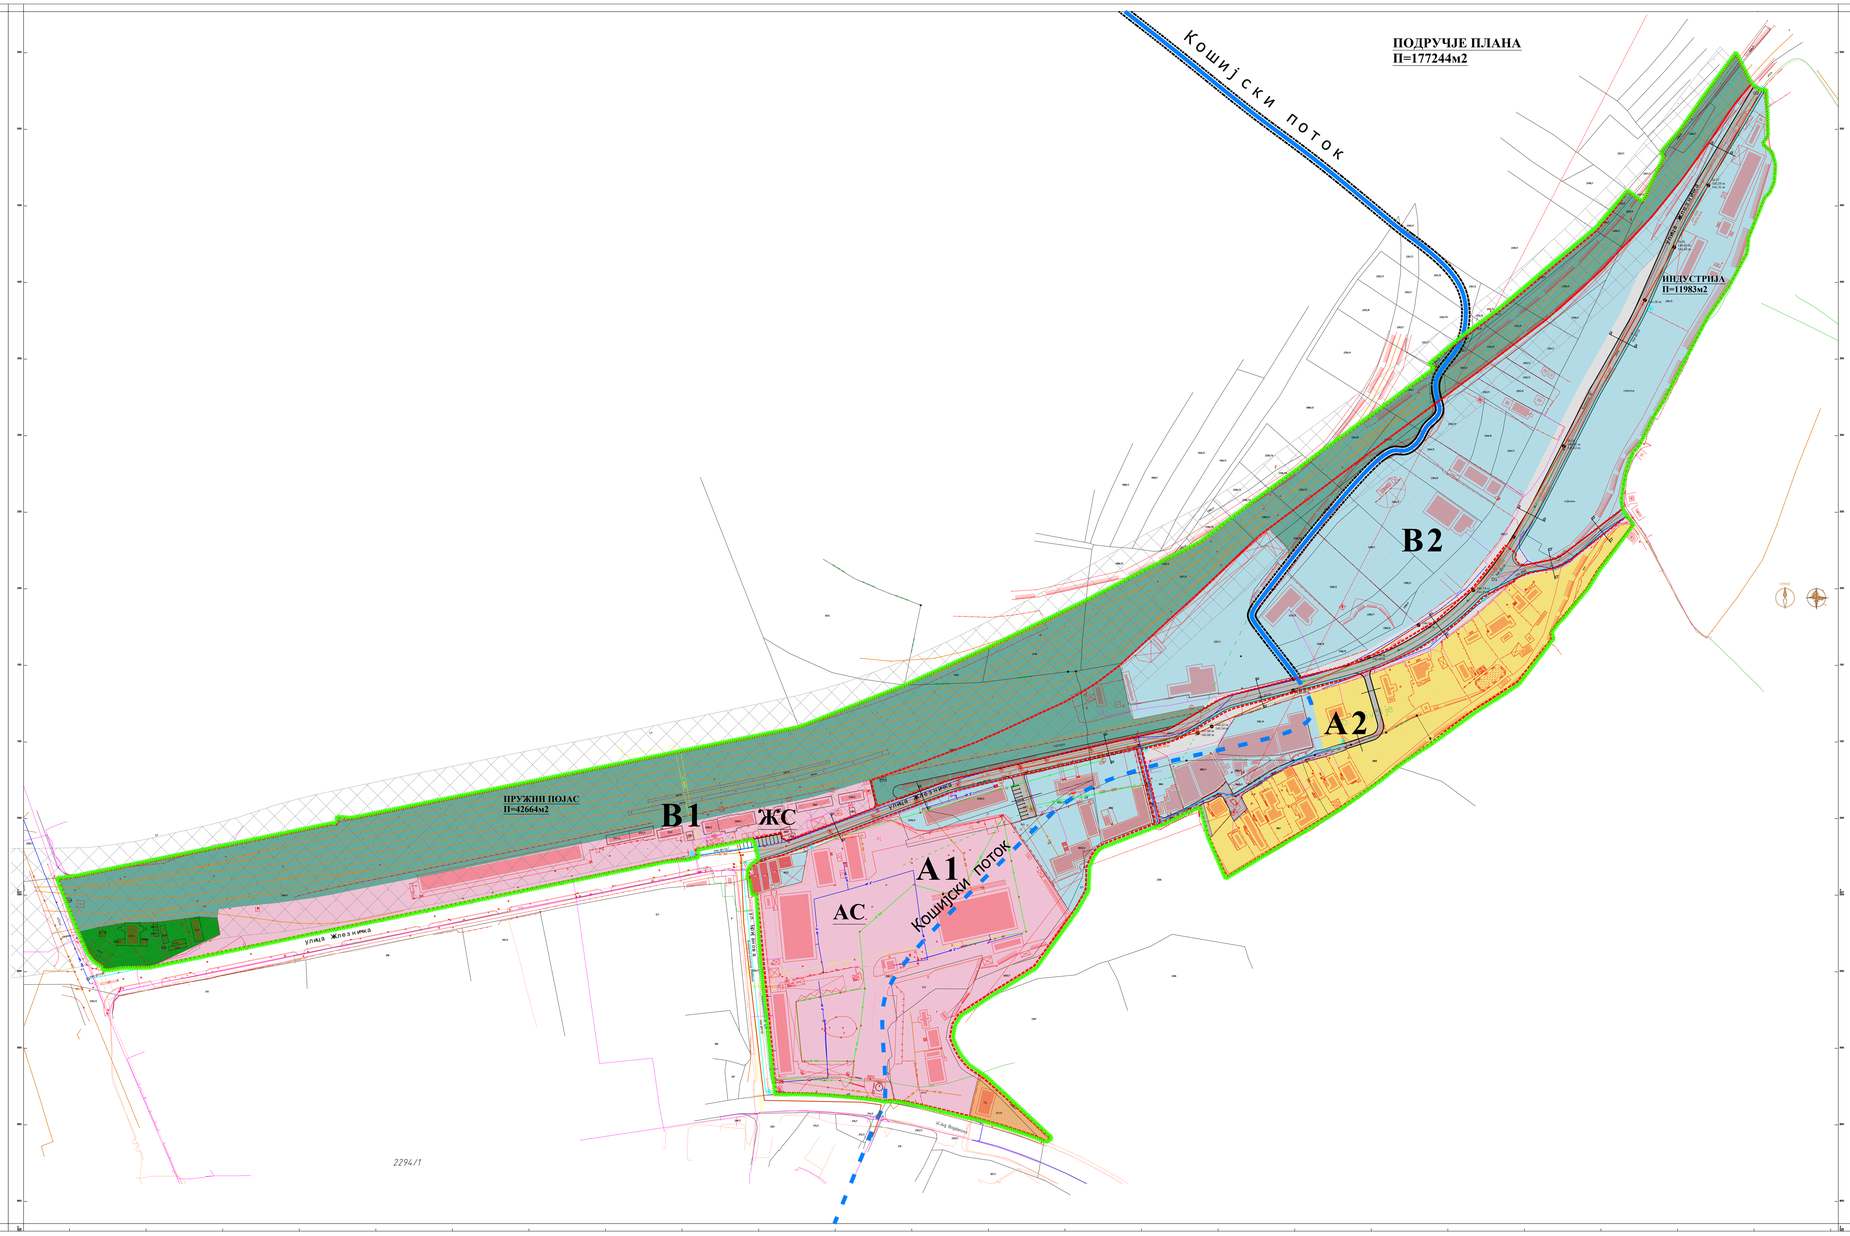

ГРАД КРУШЕВАЦ

Република Србија

ПЛАН ДЕТАЉНЕ РЕГУЛАЦИЈЕ ЖЕЛЕЗНИЧКА 4

ЛЕГЕНДА

граница подручја ПДР

НАМЕНА ПОВРШИНА

- **АС** аутобуска станица
- **ЖС** железничка станица
- привредне делатности
- јавне функције (АС-аутобуска станица, ЖС-железничка станица)
- трафо станица
- становање
- пруга-пружни појас
- парковске зелене површине

ЗОНЕ ЗАШТИТЕ

- зона заштите железнице

САОБРАЋАЈ

- шира зона саобраћајнице
- постојеће саобраћајнице
- планиране саобраћајнице
- пруга
- јавна чесма-Вучја глава

ХИДРОТЕХНИЧКА ИНФРАСТРУКТУРА

- постојећи водовод
- постојећ водовод који је евидентиран
- постојећа канализација отпадних вода
- постојећи колектор отпадних вода
- постојећа атмосферска канализација
- постојећа атмосферска канализација која је евидентирана
- водоток II реда регулисан затвореним каналом
- новопланирани водовод
- новопланирана канализација отпадних вода
- новопланирана атмосферска канализација
- водоток II реда планиран за регулисање отвореним каналом
- новопланирани хидрант

ЈАВНО ПРЕДУЗЕЋЕ ЗА УРБАНИЗАМ И ПРОЈЕКТОВАЊЕ КРУШЕВАЦ

графички прилог:

ПЛАН ХИДРОТЕХНИЧКЕ ИНФРАСТРУКТУРЕ

одговорни урбаниста:

Славица Николић, дипл.инж.грађ.

размера:	док. бр. (вер.):	лист:
1:1000	Нацрт.	05