


ПОДРУЧЈЕ ПЛАНА
П=177244m²

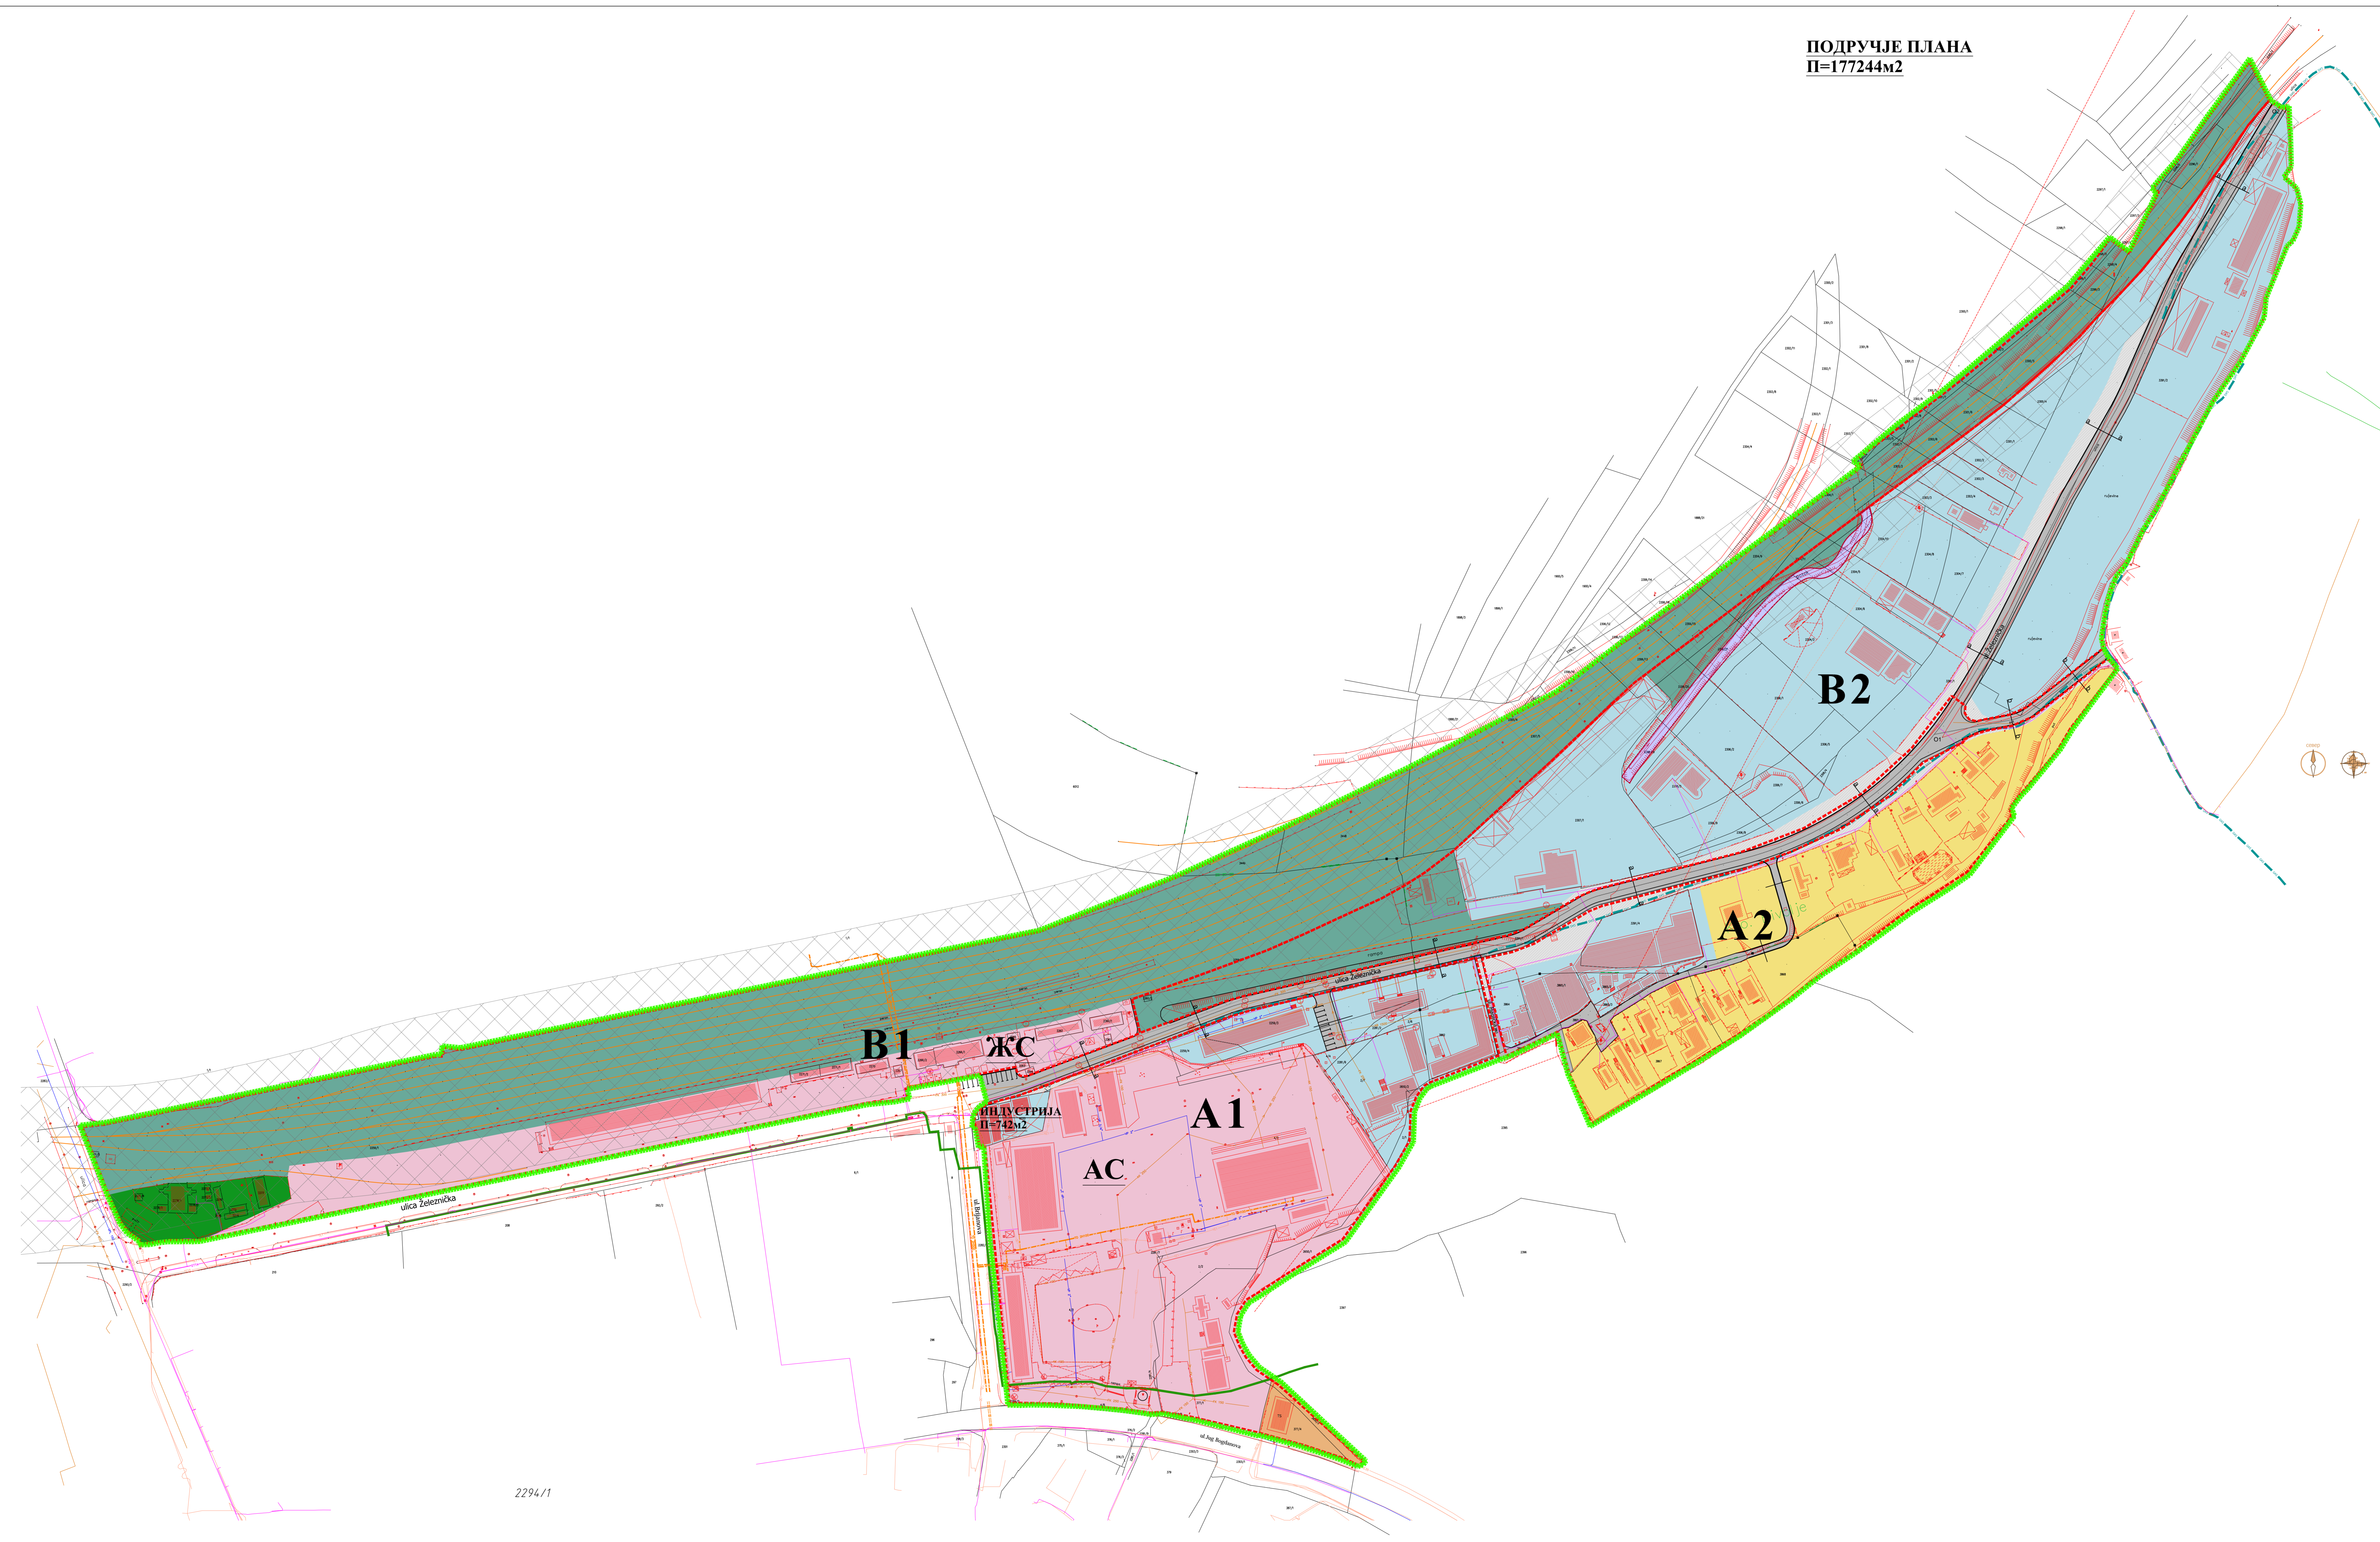

2294/1



ГРАД КРУШЕВАЦ
Република Србија

ПЛАН ДЕТАЉНЕ
РЕГУЛАЦИЈЕ
ЖЕЛЕЗНИЧКА 4

ЛЕГЕНДА ЕНЕРГОФЛУИДИ

- трака гаса средњег притиска
- трака гаса ниског притиска
- трака магистралних и прикључних топловода

ЛЕГЕНДА

- граница подручја ПДР
- граница урбиселена

НАМЕНА ПОВРШИНА

- АС аутобука станица
- ЖС железничка станица
- привредне делатности
- јавне функције (АС-аутобука станица, ЖС-железничка станица)
- трафо станица
- становање
- пута-пружни појас
- парковска зелена површина
- ЗОНЕ ЗАШТИТЕ
- зона заштите железнице
- зона заштите возилова
- САОБРАЋАЈ
- шира зона саобраћајница
- постојбе саобраћајнице
- планиране саобраћајнице
- пута
- јавна чесма-Буџа глава



ЈАВНО ПРЕДУЗЕЋЕ ЗА УРБАНИЗАМ И ПРОЈЕКТОВАЊЕ КРУШЕВАЦ

графички прилог:
ПЛАН ЕНЕРГОФЛУИДА

руководилни и израде:
Дејан Марковић, дипл.инж.маш.

размера: 1:1000 док. бр. (вер.): План лист: 07