



ГРАД КРУШЕВАЦ
Република Србија


ПЛАН ДЕТАЉНЕ РЕГУЛАЦИЈЕ ИНДУСТРИЈСКЕ ЗОНЕ "X" У КРУШЕВЦУ



ЛЕГЕНДА

- граница обухвата плана
- граница катастарске парцеле
- фактично стање
- граница урбанистичких поделелина
- 6.3.8.** ознака урбанистичких поделелина
- граница целина
- 6.3.8.1.** ознака целина
- зона регулације Кошијског потока
- заштитна зона ДВ_35kV (2x15m)
- САОБРАЋАЈ**
- саобраћајница
- пруга
- зона заштите пруге
- граница инфраструктурног појаса пруге - 25m
- граница заштитног пружног појаса - 50m
- граница заштитног пружног појаса - 100m
- индустријски колосек
- ЕЛЕМЕНТИ РЕГУЛАЦИЈЕ И НИВЕЛАЦИЈА**
- РЕГУЛАЦИОНИ ЕЛЕМЕНТИ**
- регулациона линија
- регулациона линија преузета из ПГР "СЕВЕР"
- грађевинска линија
- НИВЕЛАЦИЈА**
- 144.77 апсолутна кота саобраћајнице
- 0.30% / 202.92 подужни нагиб саобраћајнице

КАРАКТЕРИСТИЧНИ ПОПРЕЧНИ ПРОФИЛИ САОБРАЋАЈНИЦА

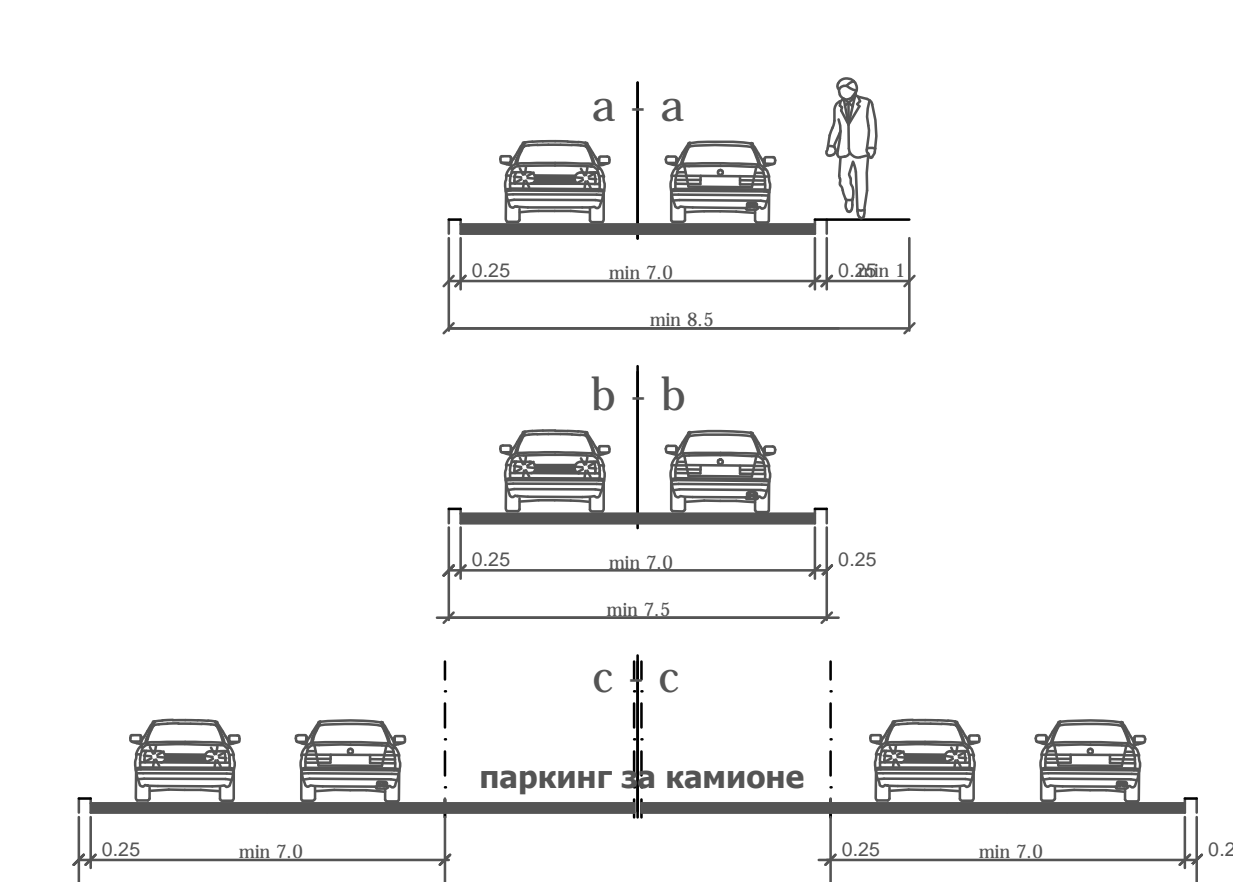

СКОПШТИНА ГРАДА КРУШЕВЦА
председник




ЈАВНО ПРЕДУЗЕЋЕ ЗА УРБАНИЗАМ И ПРОЈЕКТОВАЊЕ КРУШЕВАЦ

графички прилог:
РЕГУЛАЦИОНО-НИВЕЛАЦИОНИ ПЛАН

руководиоци израде:
директори урбанизма:
Даница Дељанин, дипл.инж.арх.
Марина Радовановић, дипл.инж.арх.

сарадници:
Звонимир Игњатовић, дипл.инж.грађ.
Милош Шелић, маг.инж.саоб.

размера: **1:1000** сл. лист бр.: **15/20** лист: **03**

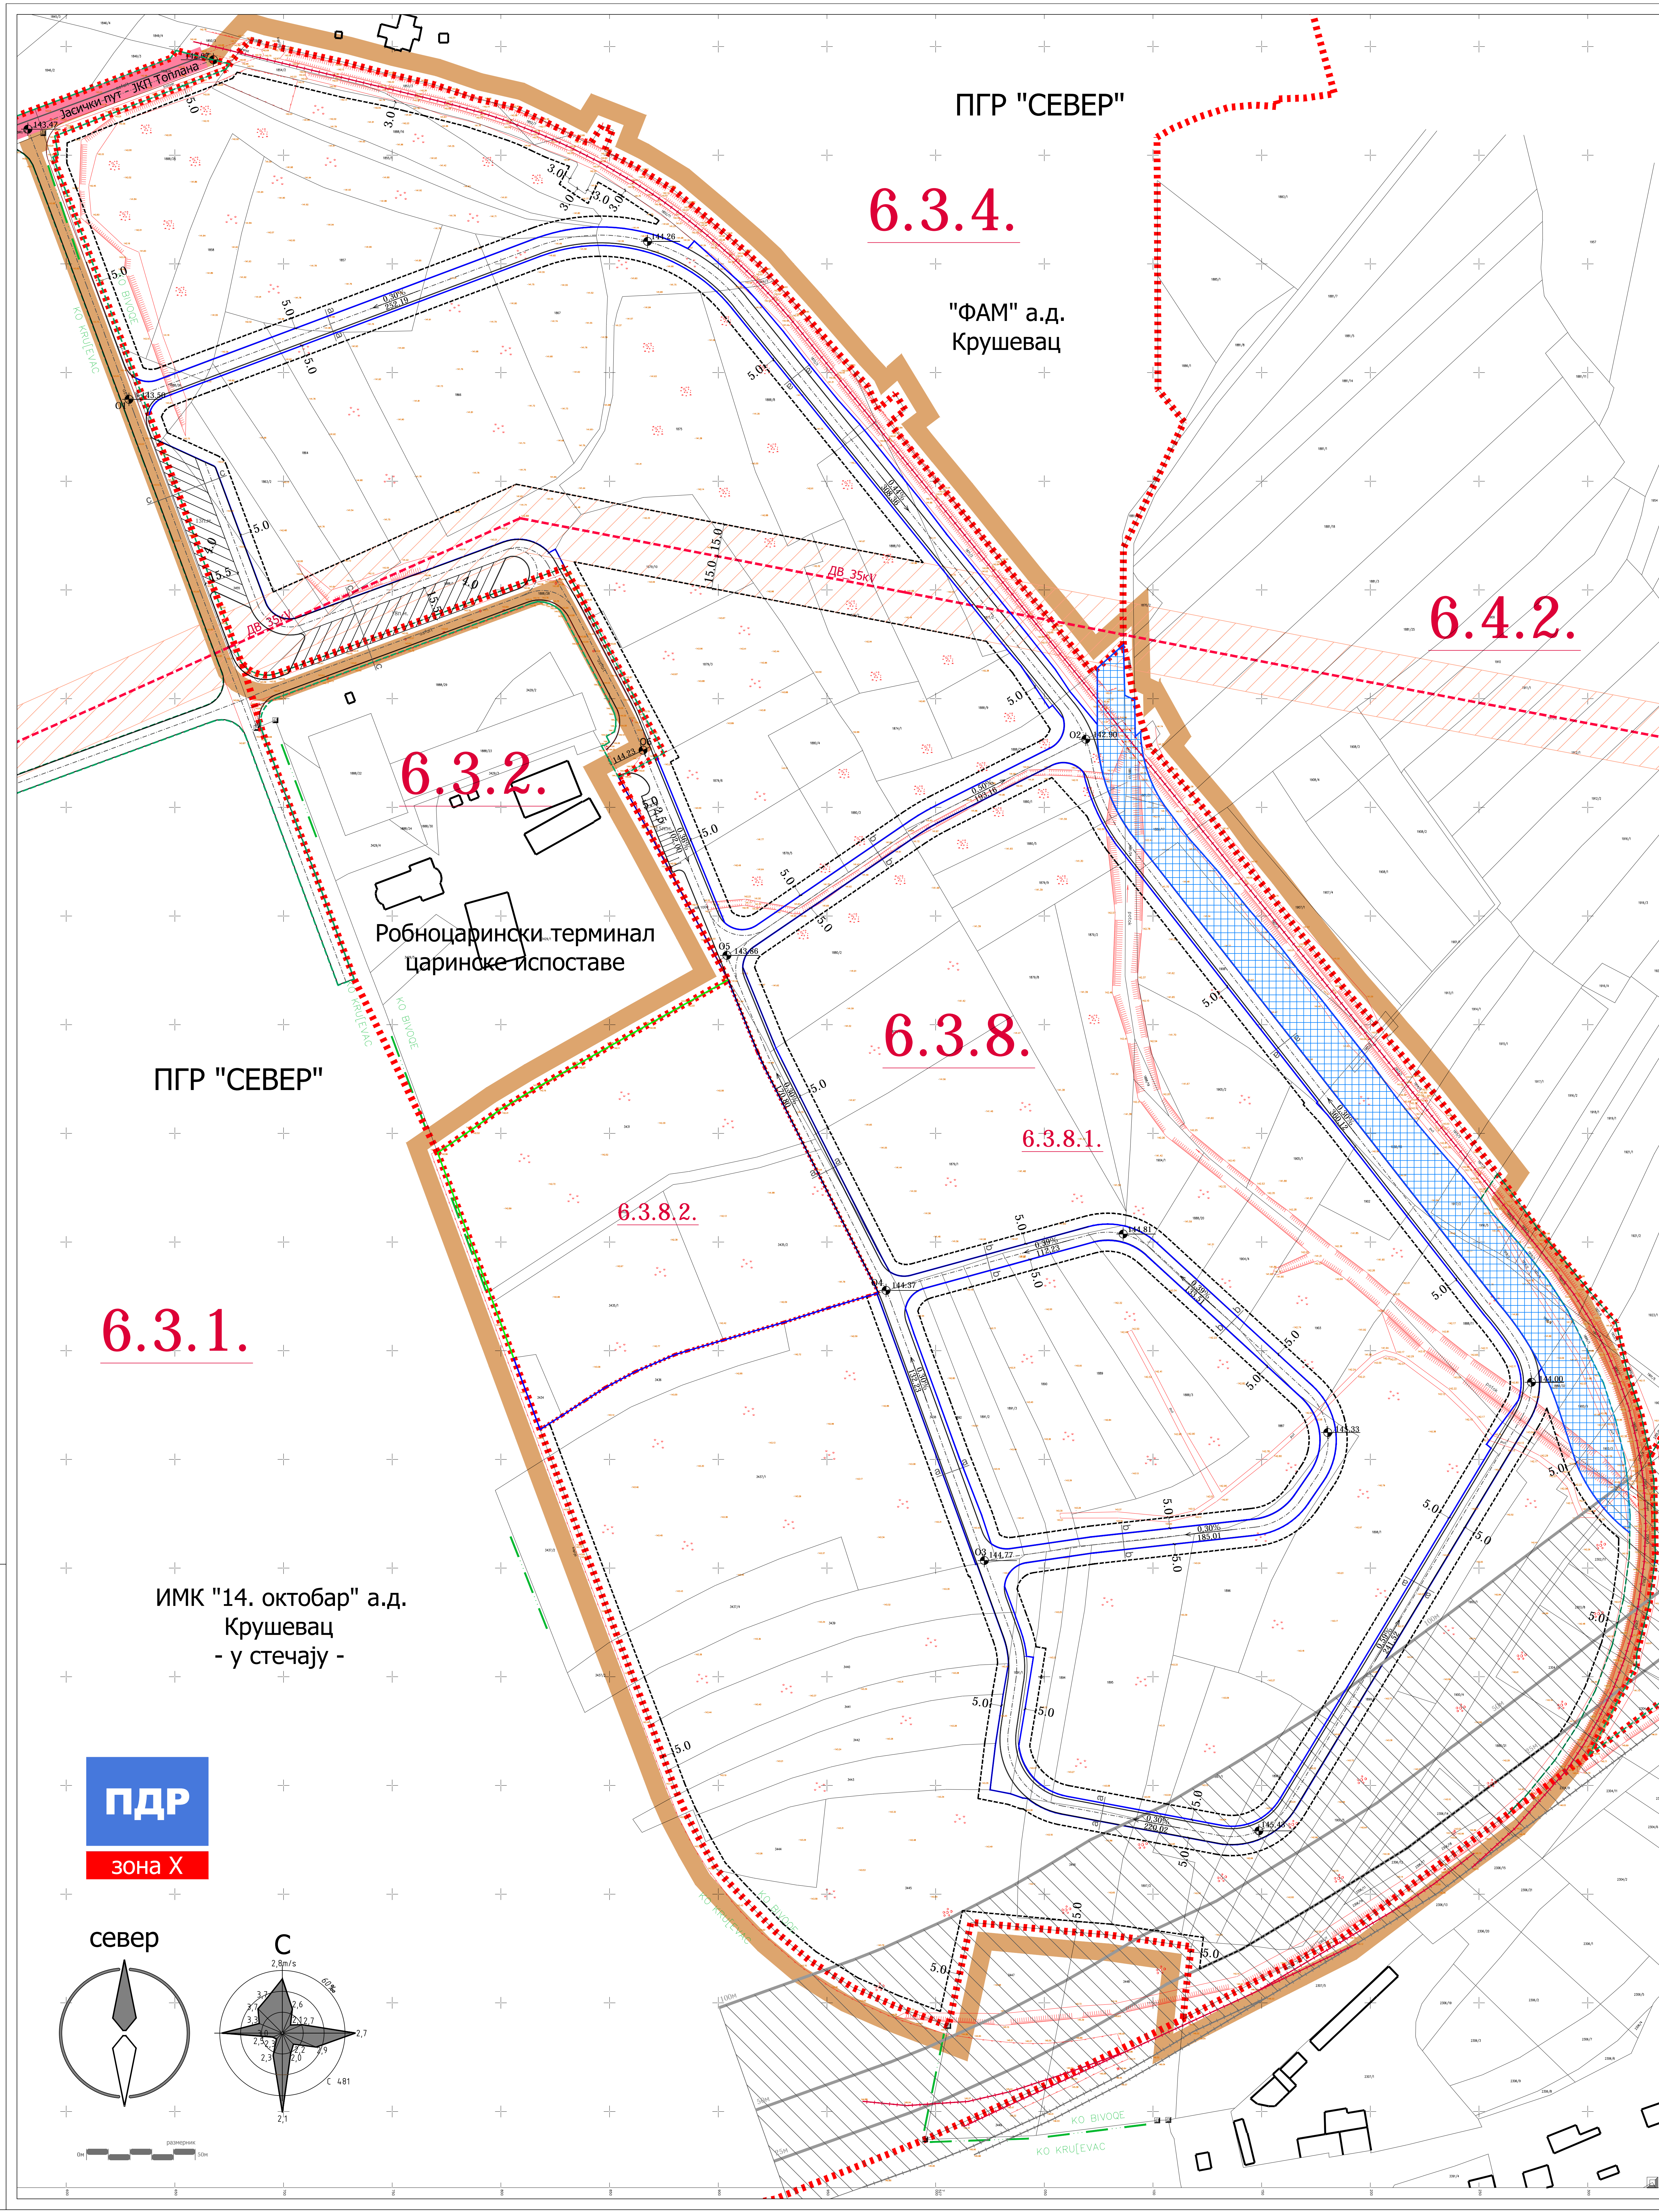

6.3.1.

6.3.2.

6.3.4.

6.3.8.

6.4.2.

6.3.8.1.

6.3.8.2.

ПДР
зона X

