



ГРАД КРУШЕВАЦ
Република Србија


ПЛАН ДЕТАЉНЕ РЕГУЛАЦИЈЕ
ИНДУСТРИЈСКЕ ЗОНЕ "X"
У КРУШЕВЦУ



ЛЕГЕНДА

- граница обухвата плана
- граница катастарске парцеле
- фактичко стање
- граница урбанистичких подцелина
- 6.3.8. ознака урбанистичких подцелина
- граница целина
- 6.3.8.1. ознака целина
- НАМЕНА ПОВРШИНА**
- ВОДНО ЗЕМЉИШТЕ**
- зона регулације Кошијског потока
- ГРАЂЕВИНСКО ЗЕМЉИШТЕ**
- привредне делатности
- јавне функције - проширење робно-царинског терминала
- САОБРАЋАЈ**
- саобраћајница
- пруга
- зона заштите пруге
- 25m граница инфраструктурног појаса пруге - 25m
- 50m граница заштитног пружног појаса - 50m
- 100m граница заштитног пружног појаса - 100m
- индустријски колосек
- ИНФРАСТРУКТУРНИ СИСТЕМИ**
- ХИДРОТЕХНИЧКА ИНФРАСТРУКТУРА**
- одвод атмосферских вода
- ЕЛЕКТРОЕНЕРГЕТИКА И ТК**
- траса ДВ_35kV - надземна
- заштитна зона ДВ_35kV (2x15m)
- електроенергетска мрежа-планирано
- ТК мрежа-планирано
- ЕНЕРГОФЛУИДИ**
- евидентиран дистрибутивни гасовод средњег притиска
- заштитна зона гаса средњег притиска (2x3m)

СКУПШТИНА ГРАДА
КРУШЕВЦА
председник

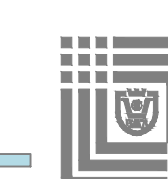

ЈАВНО ПРЕДУЗЕЋЕ ЗА УРБАНИЗАМ И ПРОЈЕКТОВАЊЕ КРУШЕВЦА

графички прилог:
**ПЛАН
ЕЛЕКТРОЕНЕРГЕТИКЕ И ТК**

руководиоци израде:

одговорни урбаниста:
Данијела Децљанин, дипл.инж.арх.
одговорни урбаниста:
Марина Радовановић, дипл.инж.арх.

сарадници:

одговорни урбаниста:
Драгослав Радојевић, дипл.инж.ел.

размера:


1:1000

сл. лист бр.:

15/20

лист:

06

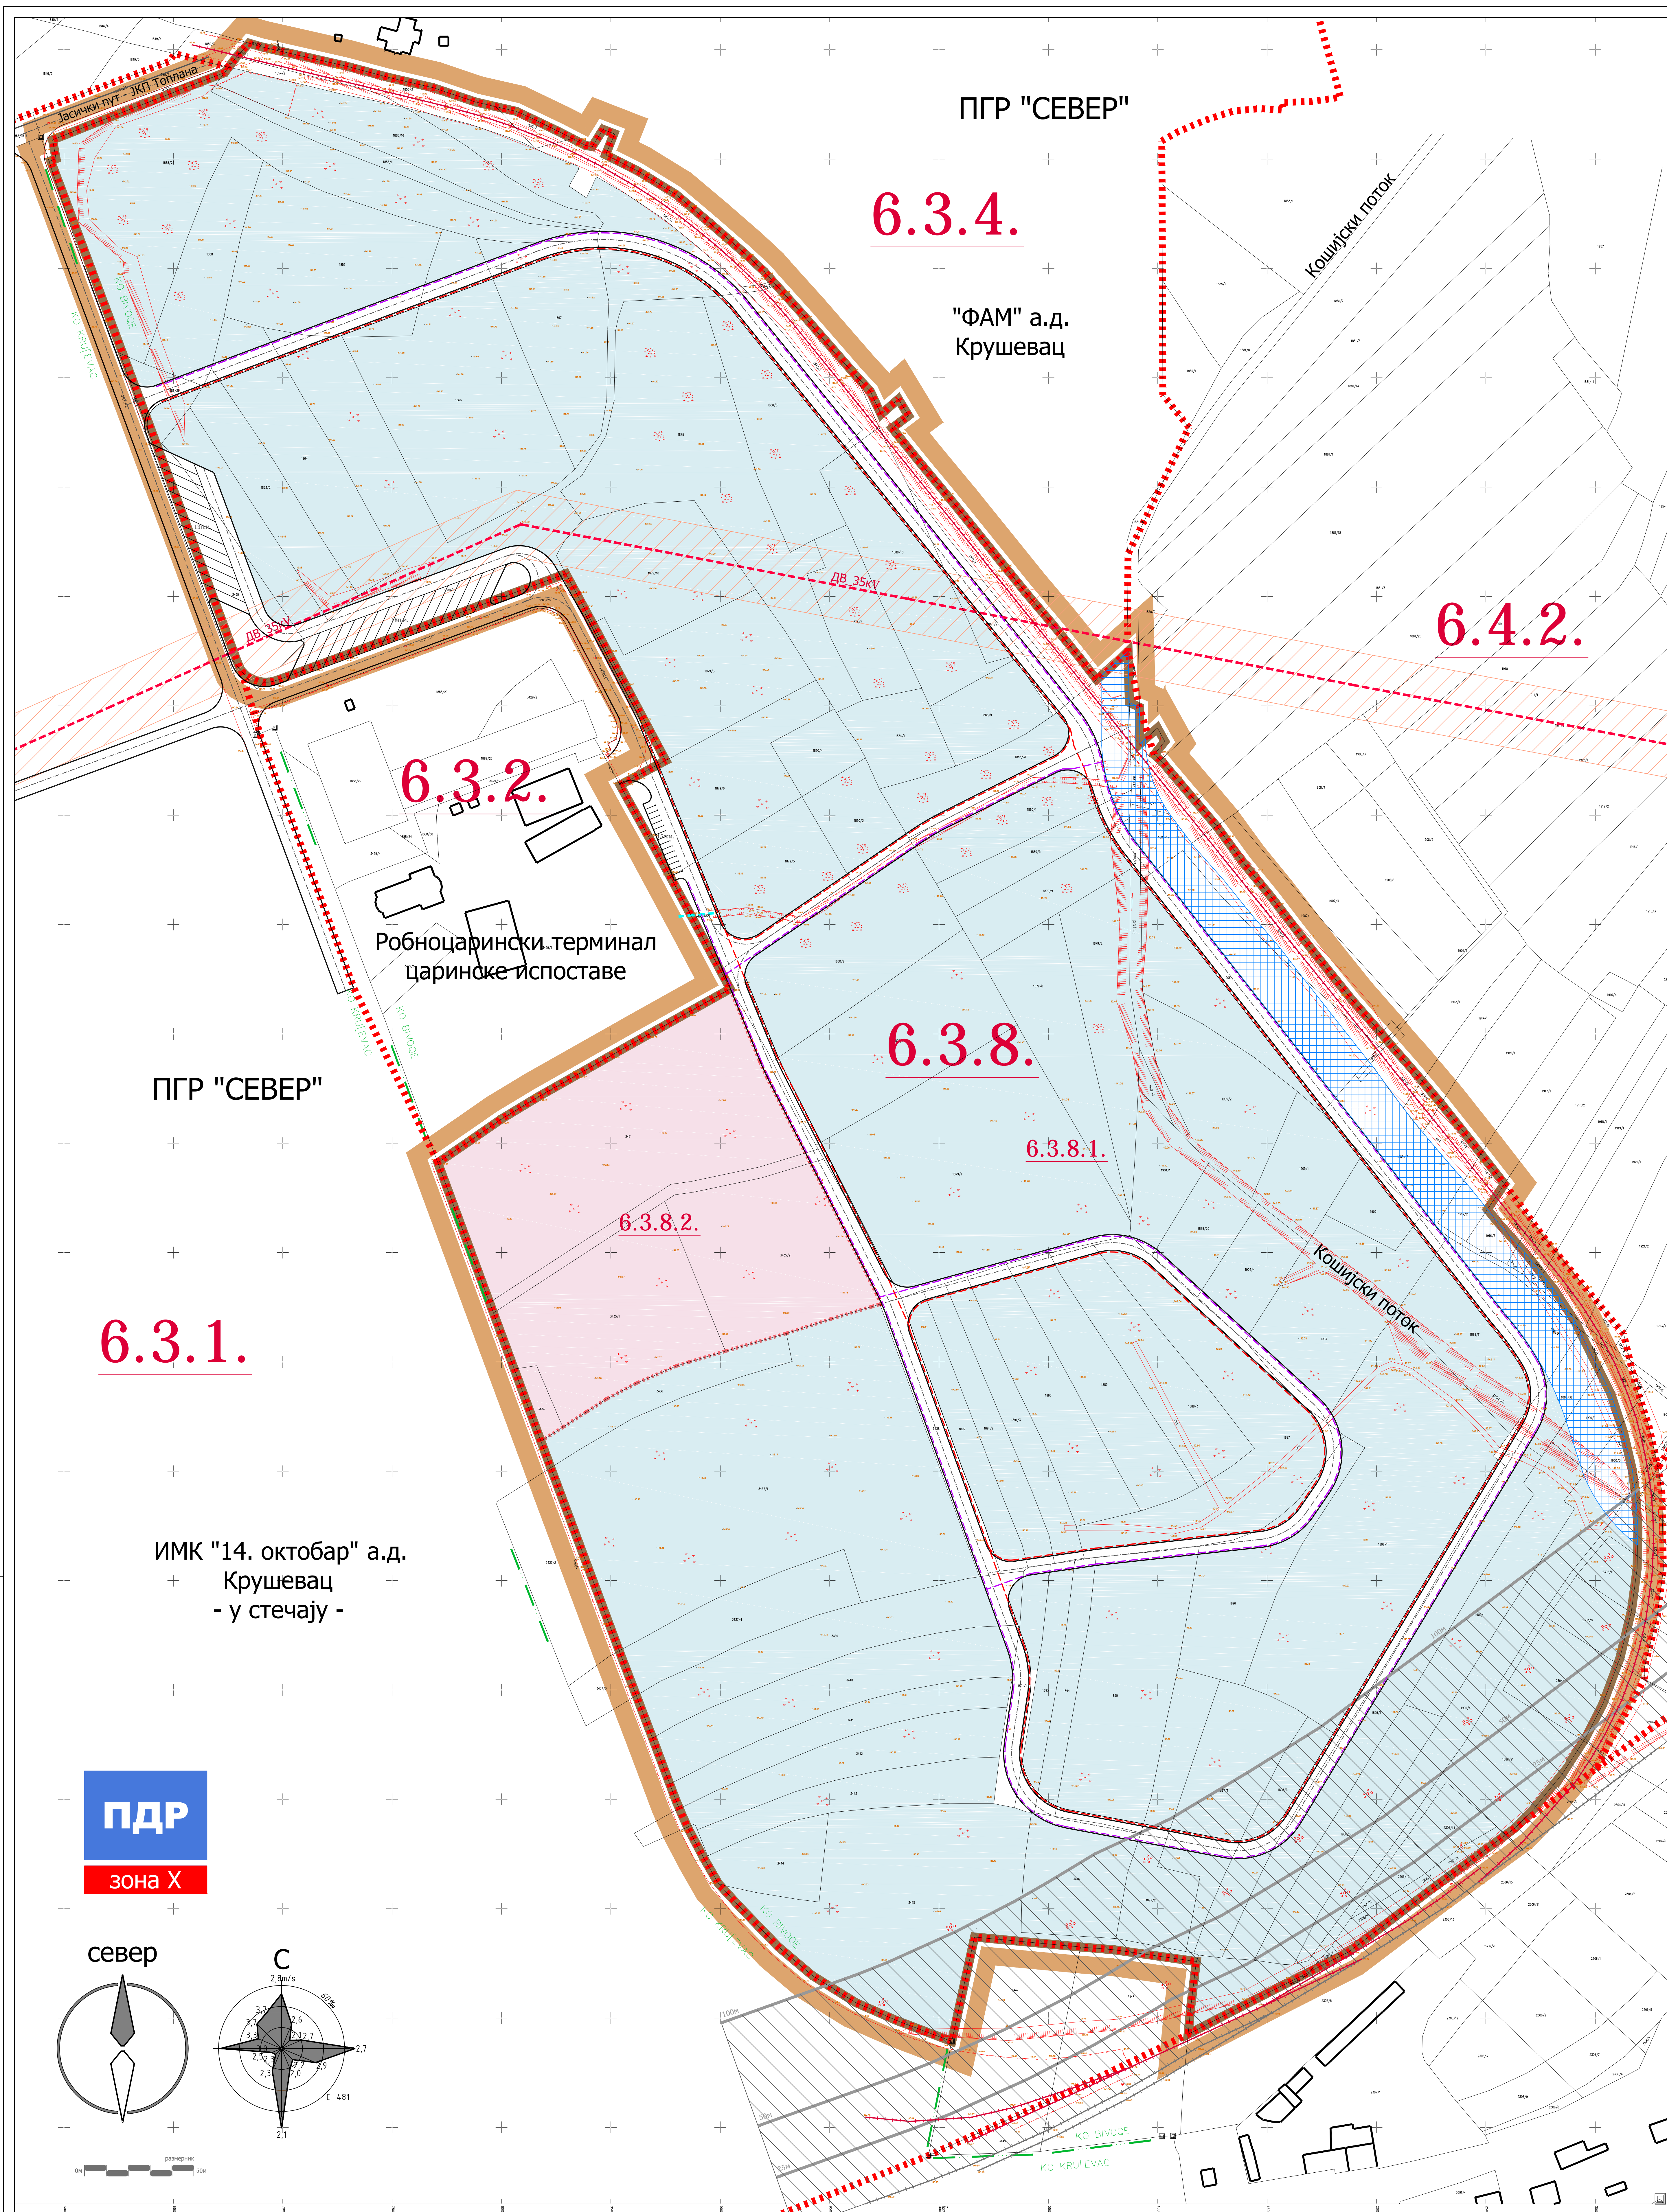

6.3.1.

6.3.2.

6.3.4.

6.3.8.

6.4.2.

6.3.8.2.

6.3.8.1.

ПДР
зона X

