




ГРАД КРУШЕВАЦ
Република Србија

ПЛАН ДЕТАЉНЕ
РЕГУЛАЦИЈЕ
ИНДУСТРИЈСКЕ ЗОНЕ "Х"
У КРУШЕВЦУ

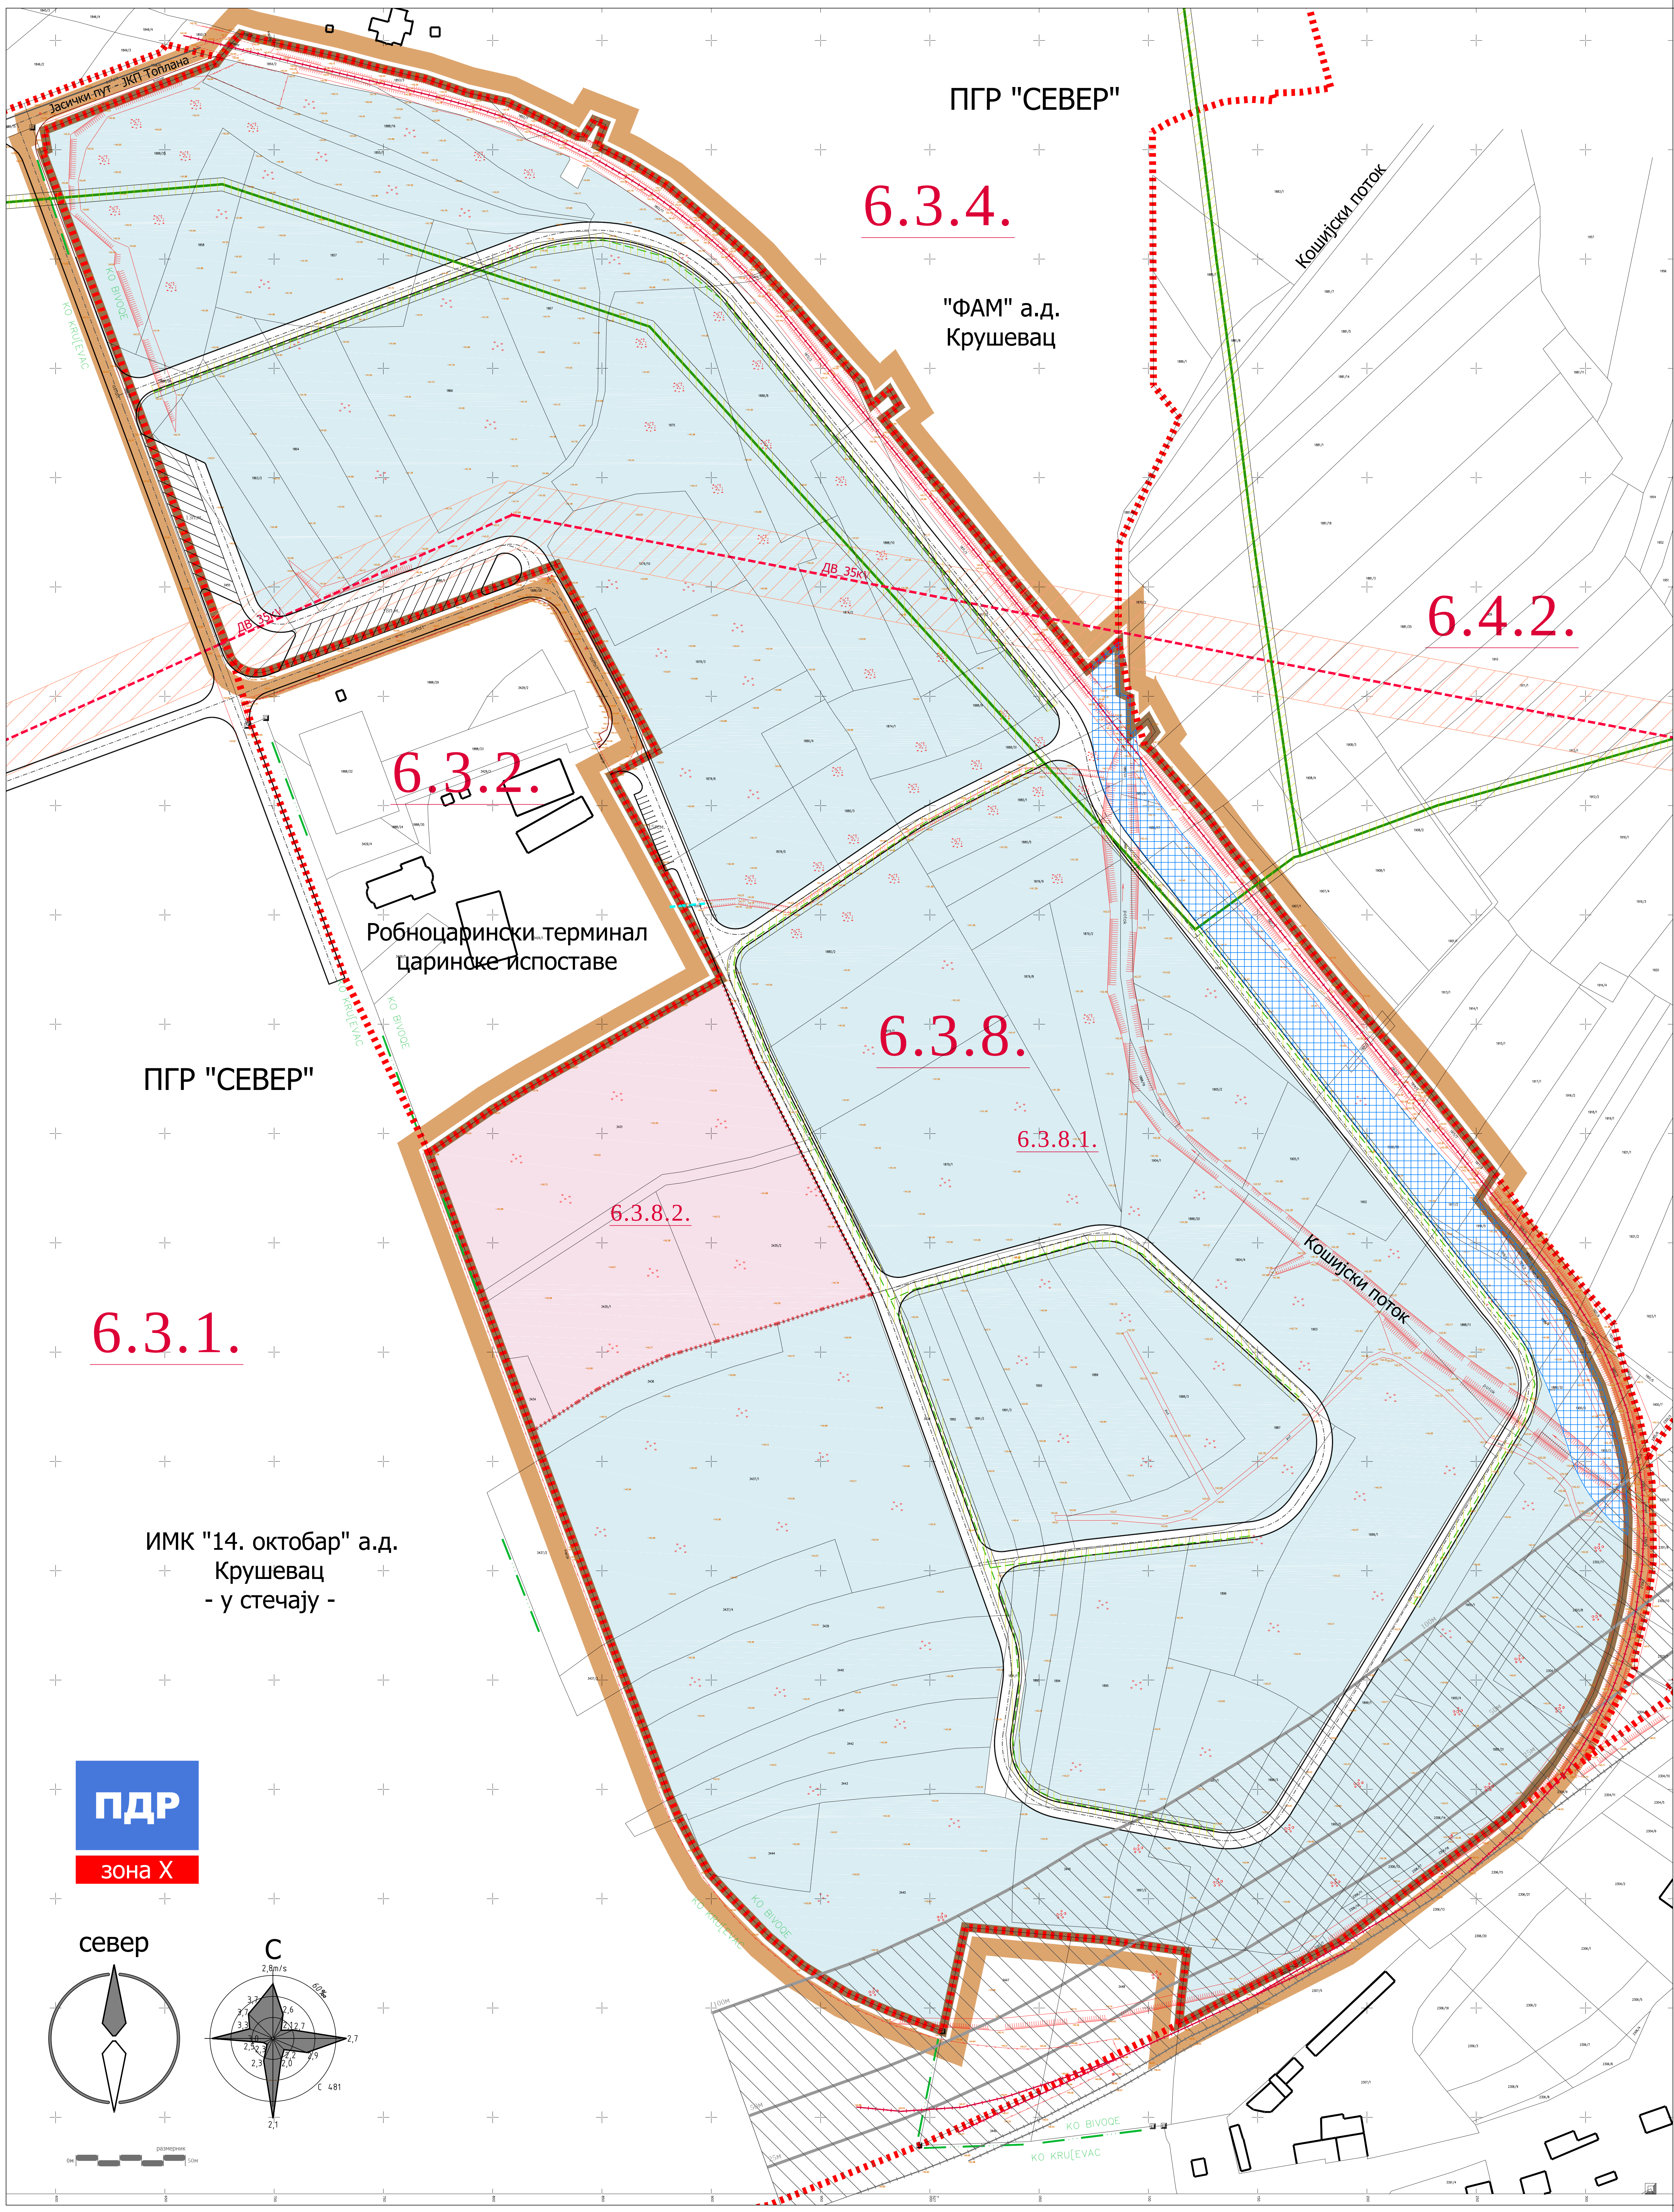

ЛЕГЕНДА

- граница обухвата плана
- граница катастарске парцеле
- фактичко стање
- граница урбанистичких подцелина
- 6.3.8. ознака урбанистичких подцелина
- граница целина
- 6.3.8.1. ознака целина
- НАМЕНА ПОВРШИНА
- ВОДНО ЗЕМЉИШТЕ
- зона регулације Кошијског потока
- ГРАЂЕВИНСКО ЗЕМЉИШТЕ
- привредне делатности
- јавне функције - проширење робно-царинског терминала
- САОБРАЋАЈ
- саобраћајница
- пруга
- зона заштите пруге
- 25м граница инфраструктурног појаса пруге - 25м
- 50м граница заштитног пружног појаса - 50м
- 100м граница заштитног пружног појаса - 100м
- индустриски колосек
- ИНФРАСТРУКТУРНИ СИСТЕМИ
- ХИДРОТЕХНИЧКА ИНФРАСТРУКТУРА
- одвод атмосферских вода
- ЕЛЕКТРОЕНЕРГЕТИКА
- траса ДВ_35кV - надземна
- заштитна зона ДВ_35кV (2x15м)
- ЕНЕРГОФЛУИДИ
- евидентан дистрибутивни гасовод средњег притиска
- планиран гасовод средњег притиска
- заштитна зона гаса средњег притиска (2x3м)

СКУПШТИНА ГРАДА
КРУШЕВЦА
председник



ЈАВНО ПРЕДУЗЕЋЕ ЗА УРБАНИЗАМ И ПРОЈЕКТОВАЊЕ КРУШЕВЦА

графички прилог:

ПЛАН ЕНЕРГОФЛУИДА

руководиоци израде:

одговорни урбанисти:
Даница Делџанин, дипл.инж.арх.
одговорни урбанисти:
Марина Радовановић, дипл.инж.арх.

сарадници:

Дејан Марковић, дипл.инж.маш.

размера:

1:1000

Сл. лист бр.:

15/20



лист:

07

ПДР

зона Х

север

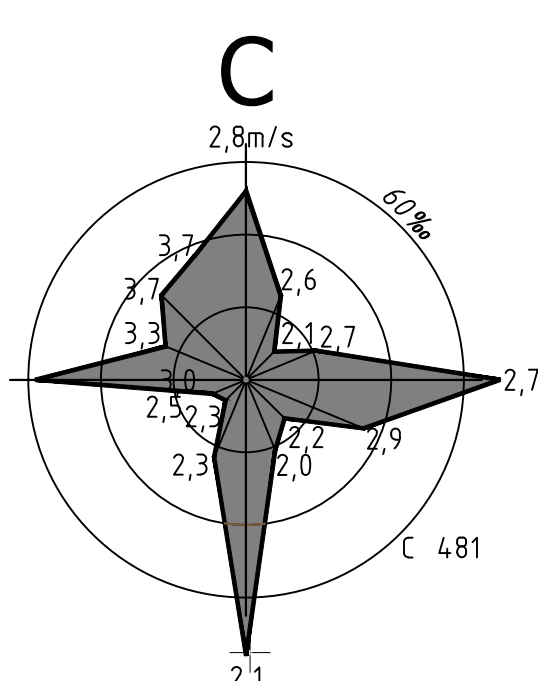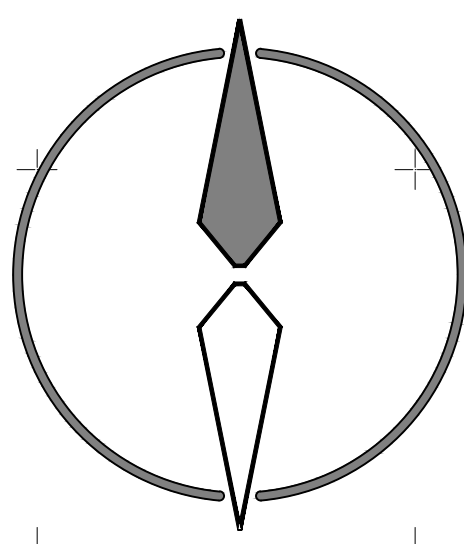

0м 10м 20м