


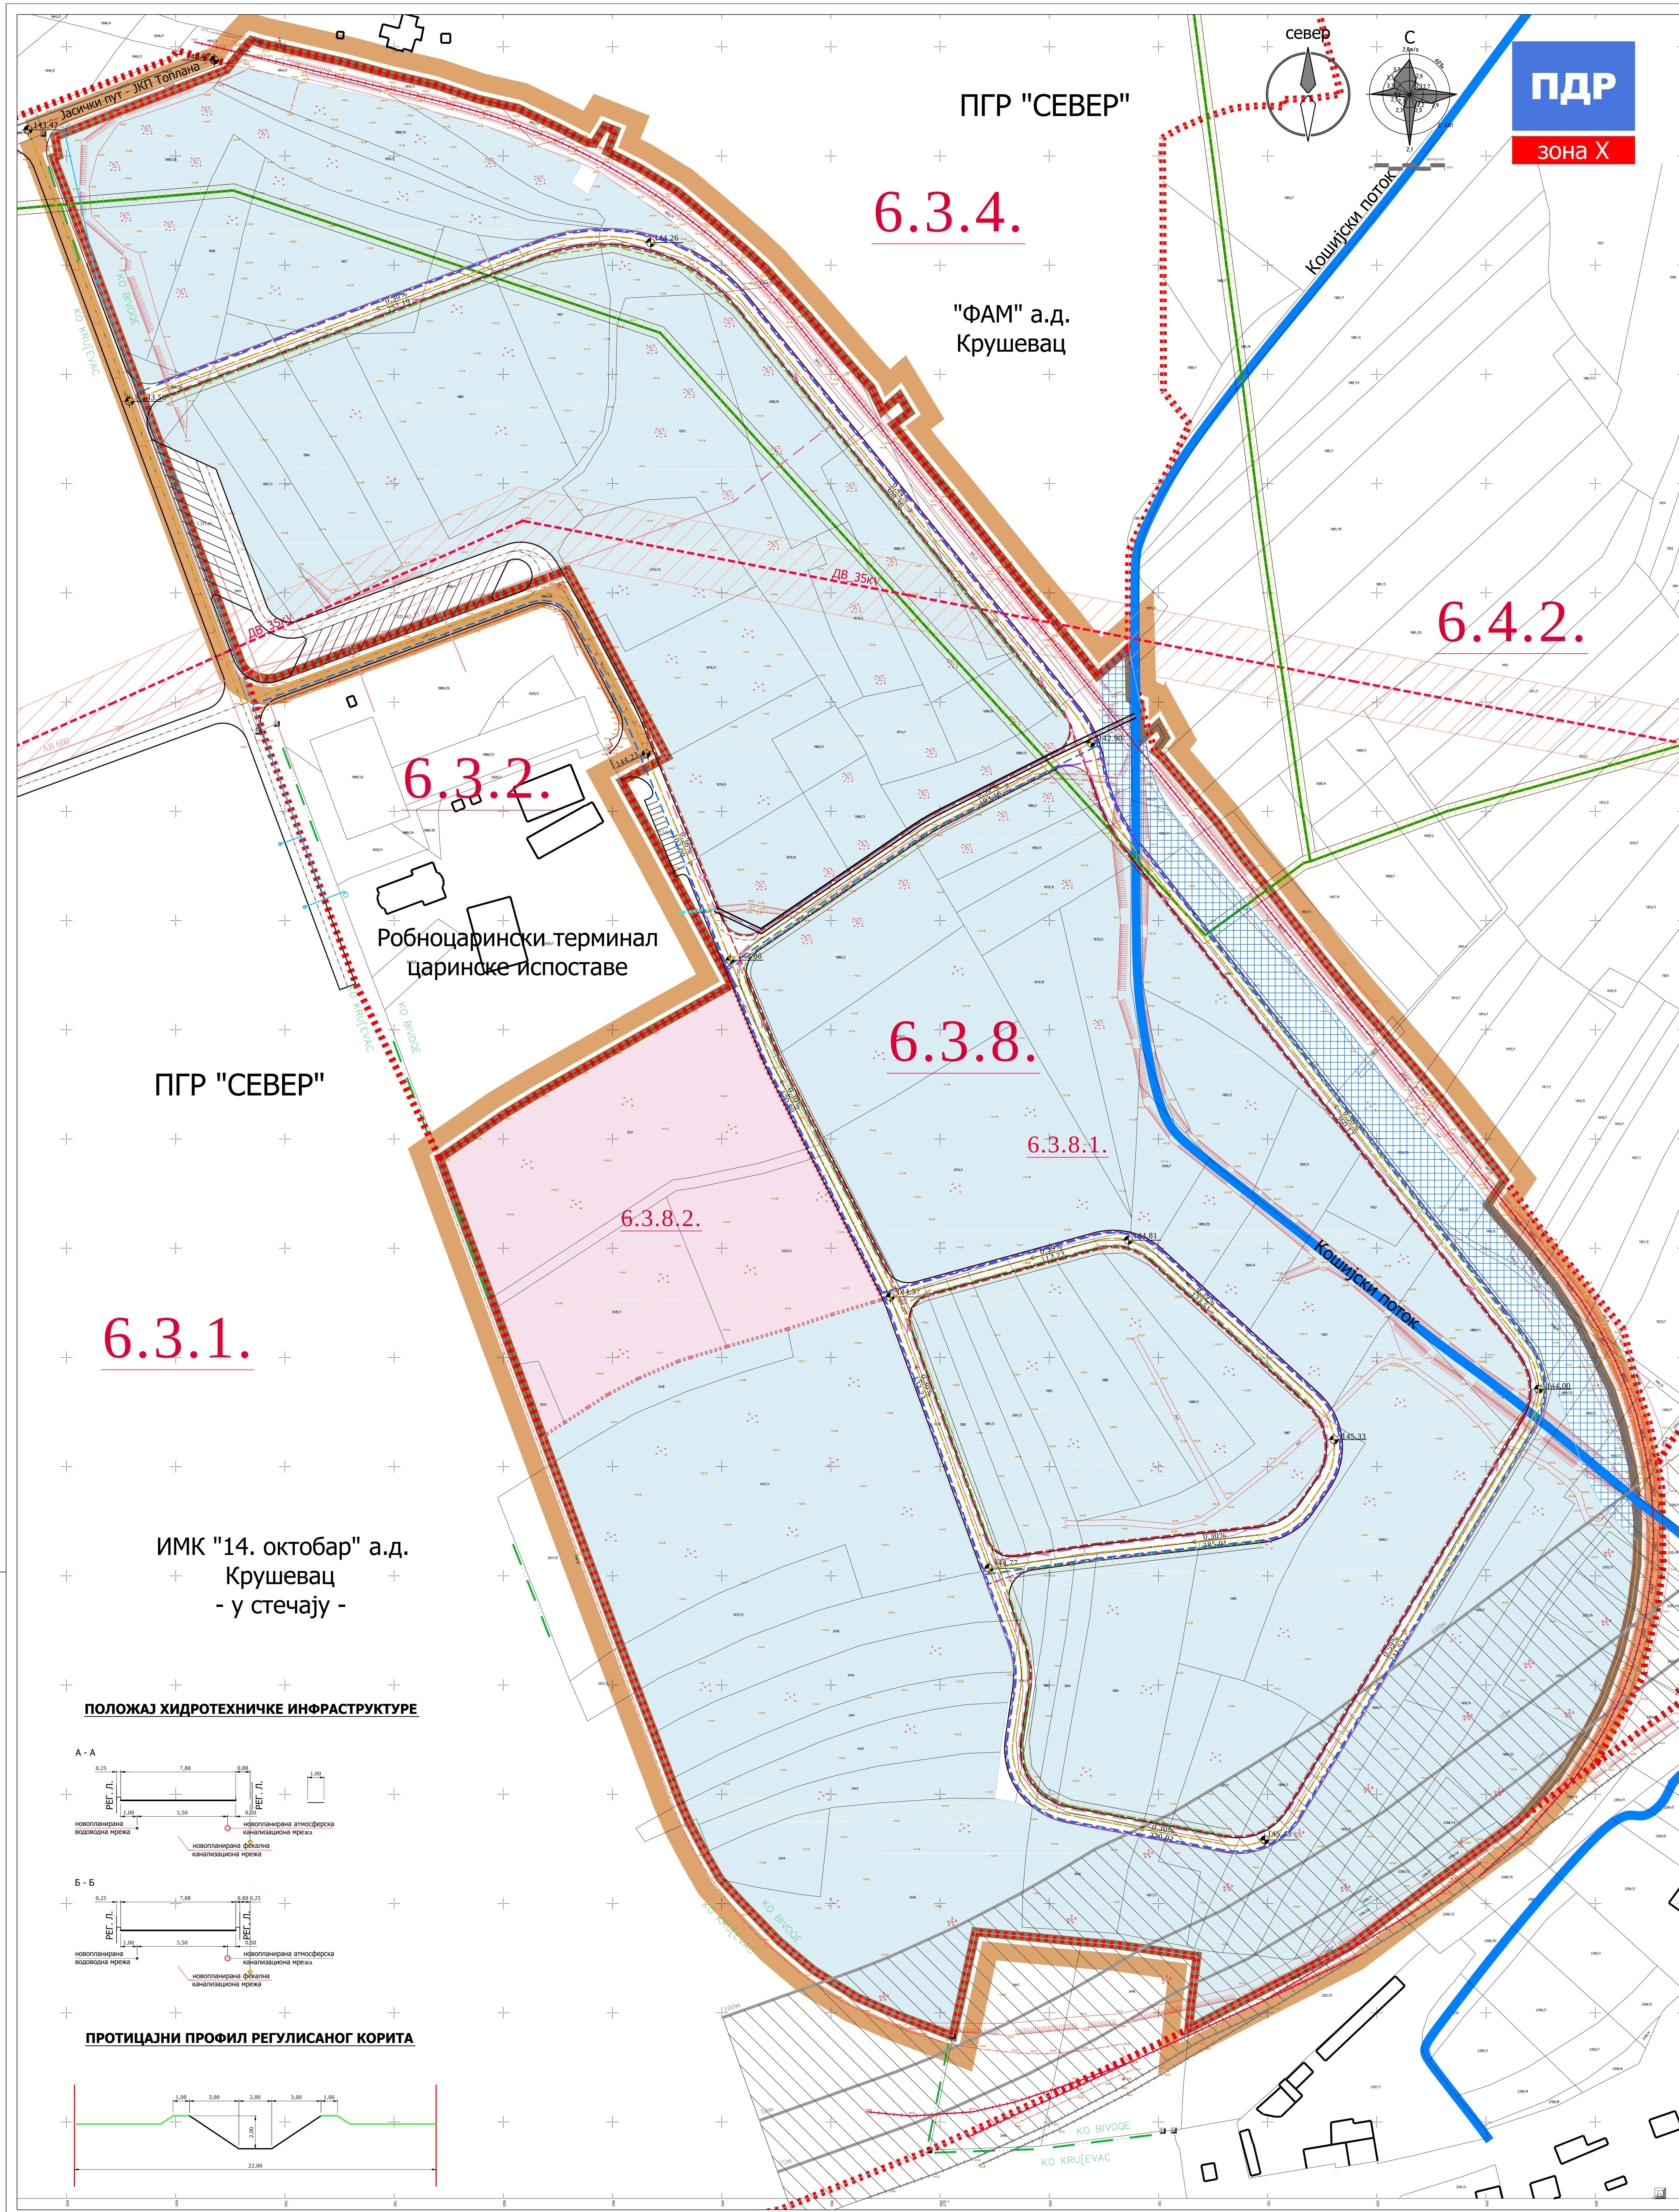

ГРАД КРУШЕВАЦ  
Република Србија

ПЛАН ДЕТАЉНЕ РЕГУЛАЦИЈЕ  
ИНДУСТРИЈСКЕ ЗОНЕ "Х"  
У КРУШЕВЦУ

ЛЕГЕНДА

граница обухвата плана

граница катастарске парцеле

фактичко стање

граница урбанистичких подцелина

6.3.8. ознака урбанистичких подцелина

граница целина

6.3.8.1. ознака целина

НАМЕНА ПОВРШИНА

ВОДНО ЗЕМЉИШТЕ

зона регулације Кошијског потока

ГРАЂЕВИНСКО ЗЕМЉИШТЕ

привредне делатности

јавне функције - проширење робно-царинског терминала

САОБРАЋАЈ

саобраћајница

пруга

зона заштите пруге

25м граница инфраструктурног појаса пруге - 25м

50м граница заштитног пружног појаса - 50м

100м граница заштитног пружног појаса - 100м

индустриски колосек

ИНФРАСТРУКТУРНИ СИСТЕМИ

ХИДРОТЕХНИЧКА ИНФРАСТРУКТУРА

одвод атмосферских вода

постојећа водоводна мрежа

планирана водоводна мрежа

планирана фекална канализација

постојећа атмосферска канализација

планирана атмосферска канализација

планирано зацељење постојећег отвореног канала

постојеће корито Кошијског потока (водоток II реда)

зона регулације Кошијског потока

ЕЛЕКТРОЕНЕРГЕТИКА И ТК

траса ДВ\_35кV - надземна

заштитна зона ДВ\_35кV (2х15м)

електроенергетска мрежа-планирано

ТК мрежа-планирано

ЕНЕРГОФЛУИДИ

евидентни дистрибутивни гасовод средњег притиска

планиран гасовод средњег притиска

заштитна зона гаса средњег притиска (2х3м)

СКУПШТИНА ГРАДА КРУШЕВЦА  
председник

ЈАВНО ПРЕДУЗЕЋЕ ЗА УРБАНИЗАМ И ПРОЈЕКТОВАЊЕ КРУШЕВЦА

графички прилог:

СИНХРОН ПЛАН ИНФРАСТРУКТУРЕ

руководиоци израде:

одговорни урбанист:  
Даница Деланић, дипл.инж.арх.

одговорни урбанист:  
Марина Радовановић, дипл.инж.арх.

размера:

1:1000

Сл. лист бр.:

15/20

лист:

08

6.3.1.

6.3.2.

6.3.4.

6.3.8.


6.4.2.

6.3.8.1.

6.3.8.2.

ИМК "14. октобар" а.д.  
Крушевац  
- у стечају -

ПОЛОЖАЈ ХИДРОТЕХНИЧКЕ ИНФРАСТРУКТУРЕ

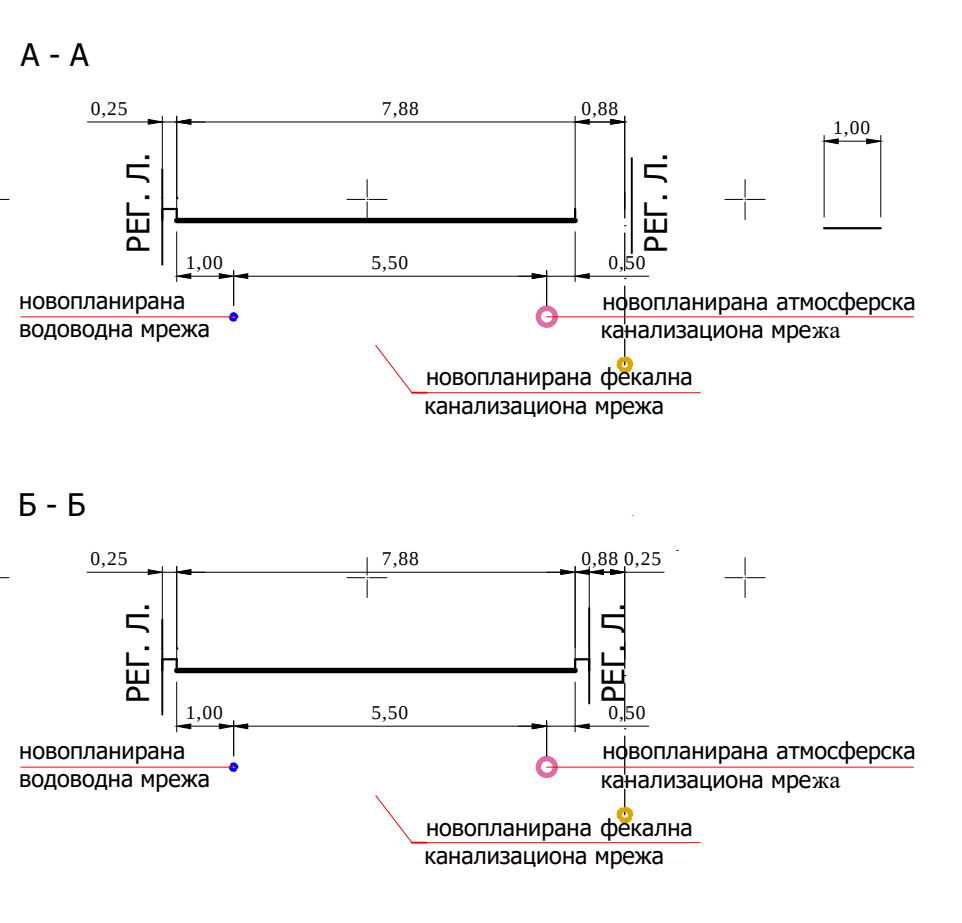

ПРОТИЦАЈНИ ПРОФИЛ РЕГУЛИСАНОГ КОРИТА

