

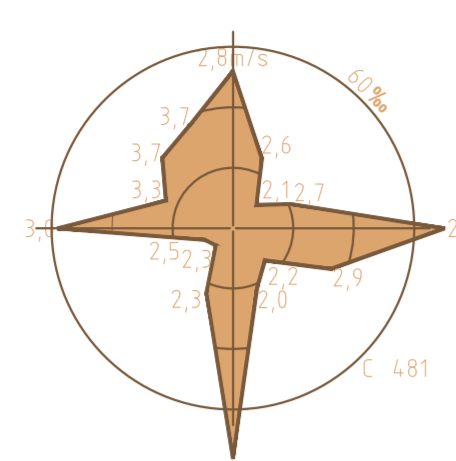



север

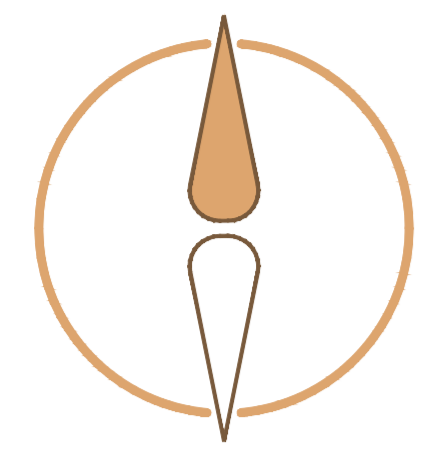

МИНИМАЛНИ КАРАКТЕРИСТИЧНИ ПОПРЕЧНИ ПРОФИЛИ

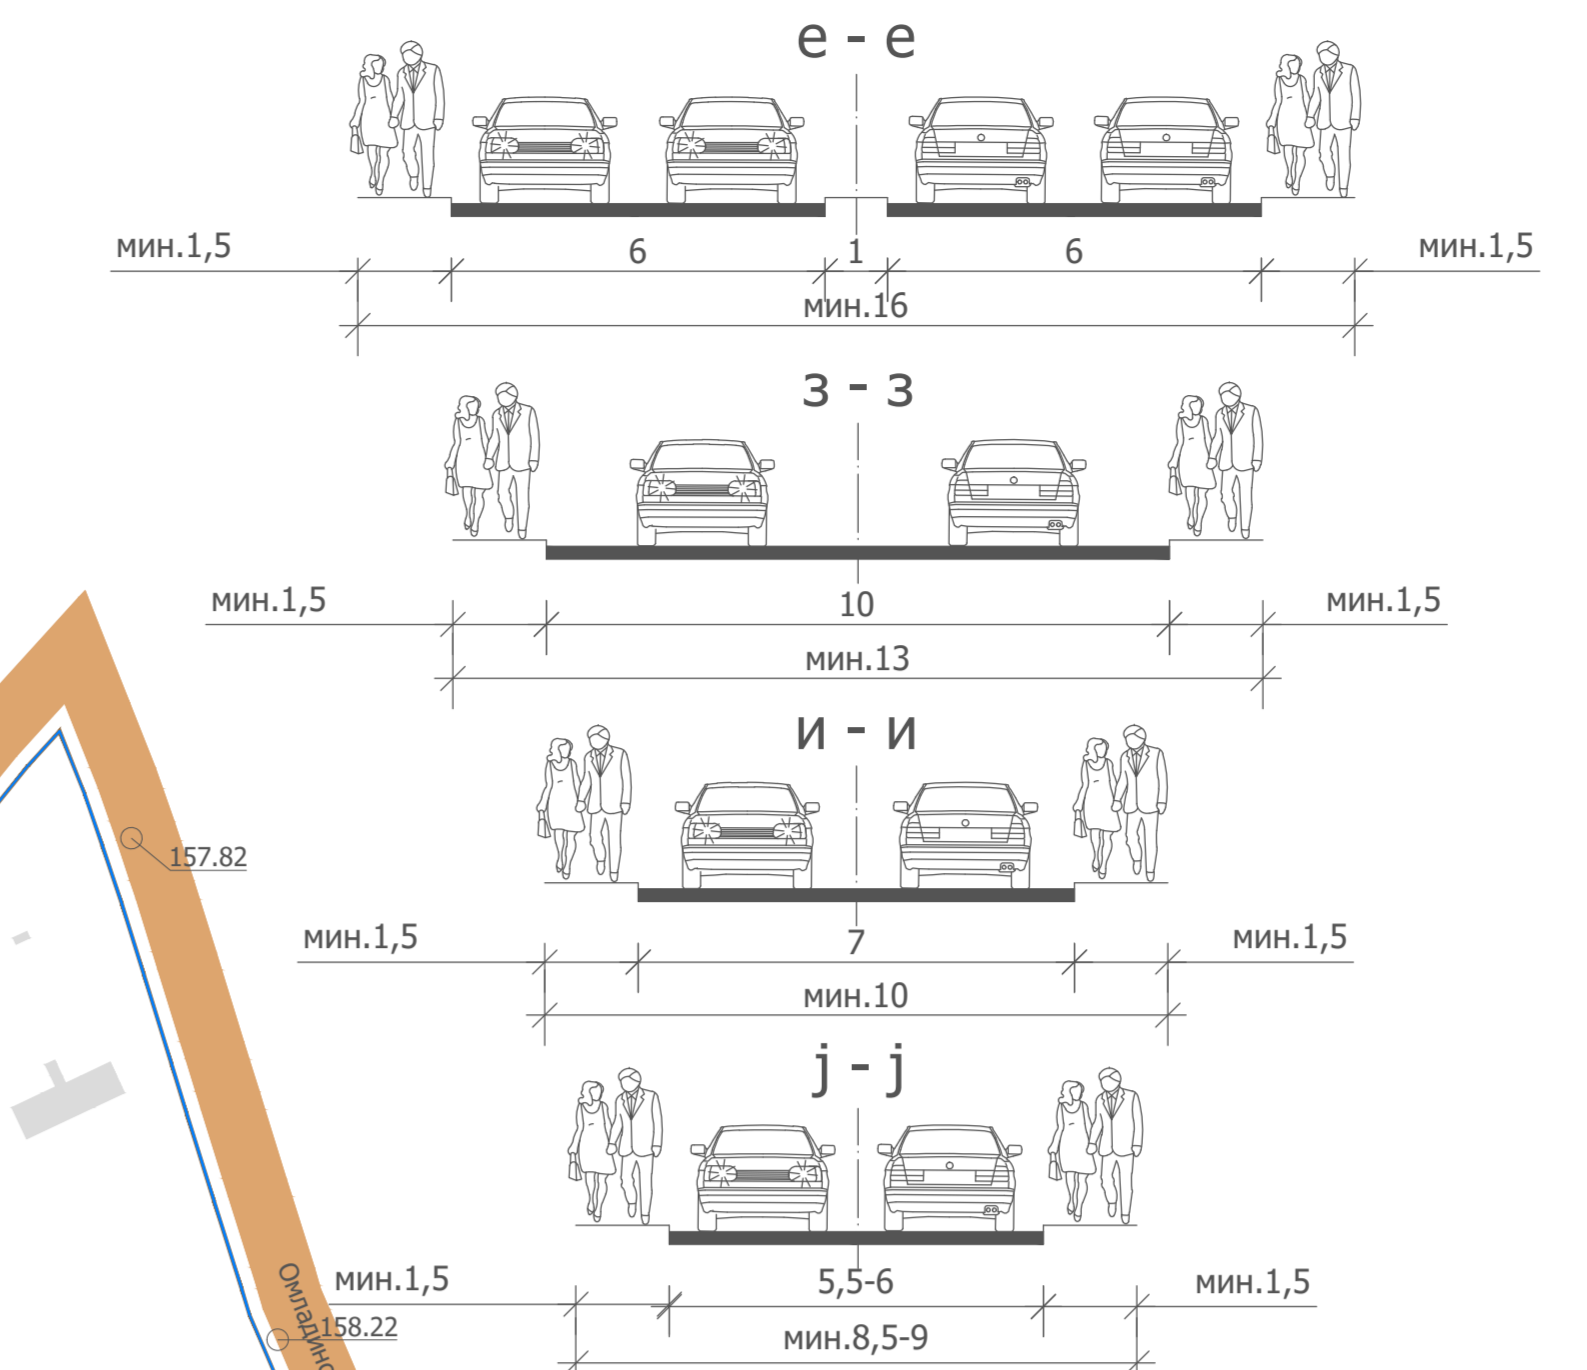


ПЛАН ГЕНЕРАЛНЕ РЕГУЛАЦИЈЕ "ЦЕНТАР"

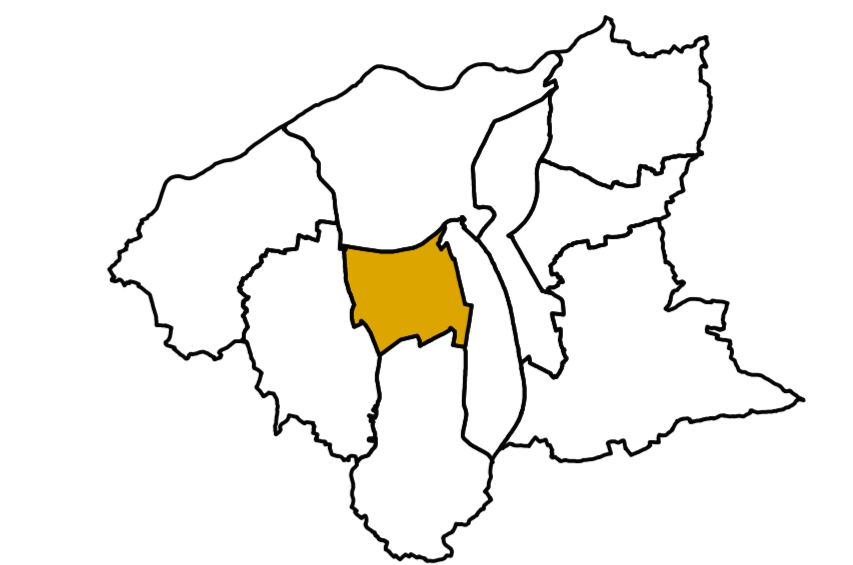

ЛЕГЕНДА

- Граница подручја ПГР ЦЕНТАР
  - Регулационе линије успостављене по постојећим детаљним катастарским тачкама
  - Регулационе линије успостављене ван постојећих детаљних катастарских тачака
- САОБРАЋАЈНИЦЕ ПО РАНГУ**
- Државни пут првог Б реда
  - примарна саобраћајница
  - секундарна саобраћајница
  - терцијална саобраћајница
  - пешачка зона
  - пруга
  - тргови и омакери
- ЈП јавна гаража (планирано)
  - ЈГ јавна гаража до 100 п.м. - 1 ком.
  - ЈС јавна гаража од 100 до 300 п.м. - 2 ком.
  - ЈВ јавна гаража преко 300 п.м. - 3 ком.
  - ванулиени јавни паркинг
  - зона приватног пешачког удалења јавне гараже (r=300m, v=5km/h)

Бр. Подручје и број скице садржане у Анексу графичког дела плана

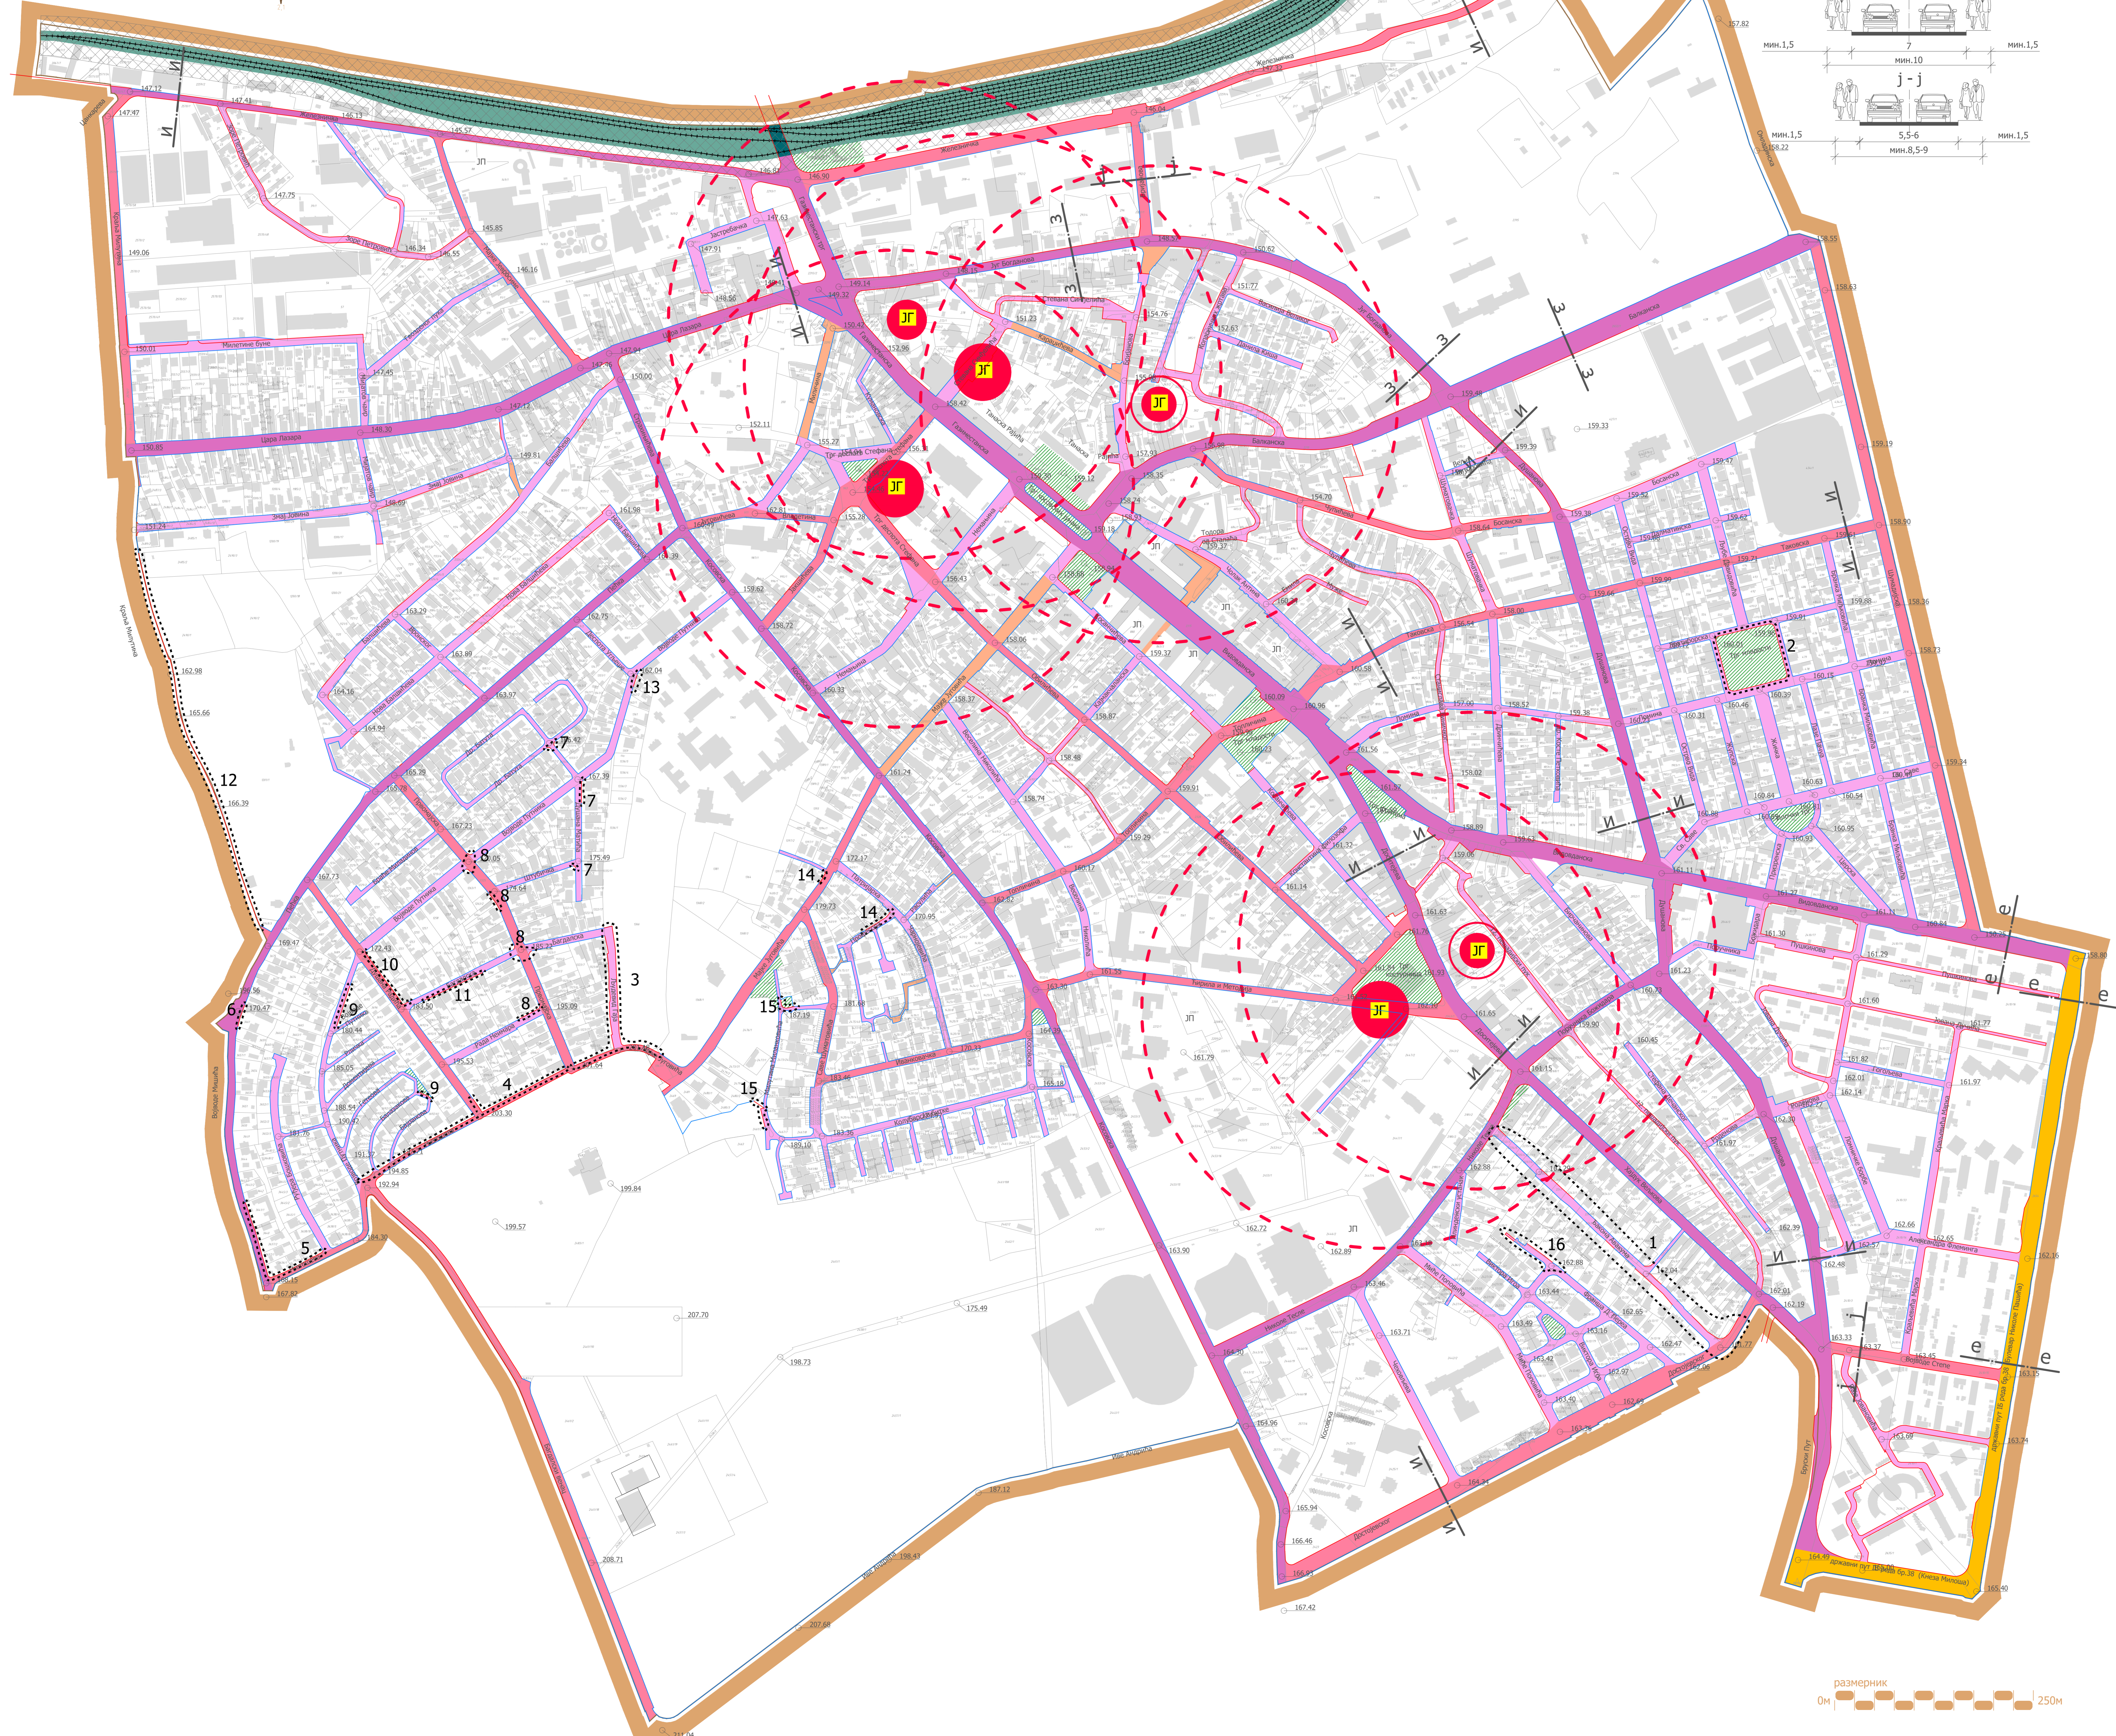

СКУПШТИНА ГРАДА КРУШЕВЦА  
ПРЕДСЕДНИК  
Јасмина Пауновић

ЈП ЗА УРБАНИЗАМ И ПРОЈЕКТОВАЊЕ КРУШЕВАЦ

графички прилог:  
**ПЛАН САОБРАЋАЈА И РЕГУЛАЦИОНО НИВЕЛАЦИОНИ ПЛАН**

руководилац израде - одговорни урбаниста:  
Ана Петровић,  
дипл.инж.арх.

сарадник:  
Предраг Арсић,  
дипл.инж.саоб.

размера: 1:2.500  
Сл. лист града Крушевца 14/2016  
лист: 3

