

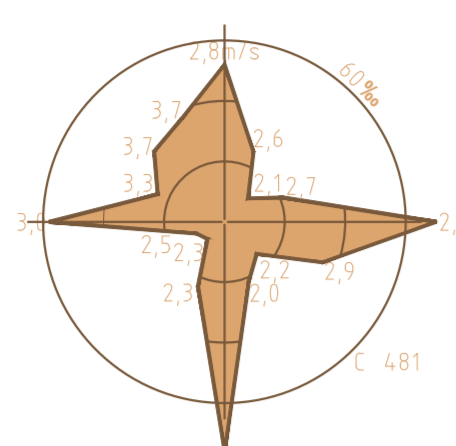


север

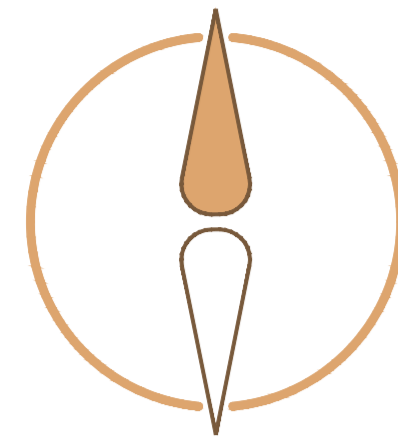


ПЛАН ГЕНЕРАЛНЕ
РЕГУЛАЦИЈЕ
"ЦЕНТАР"

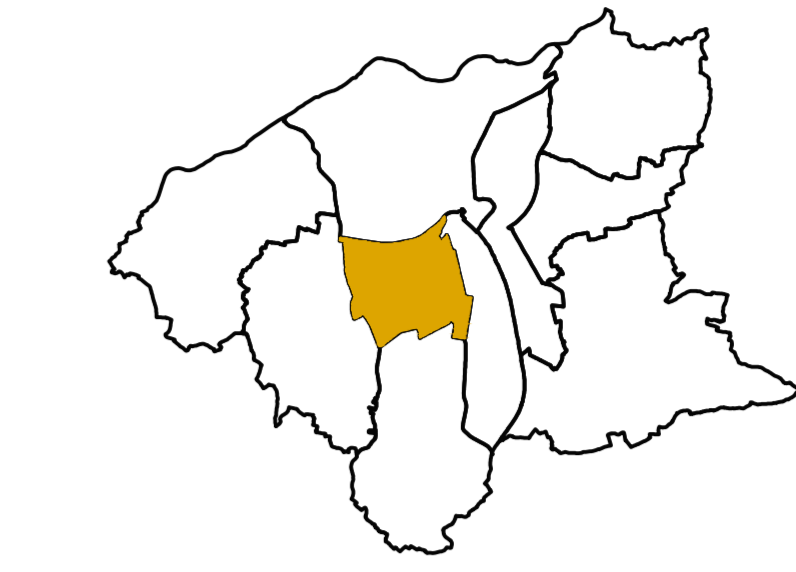

ЛЕГЕНДА

- Граница подручја ПГР ЦЕНТАР
- Регулационе линије
- Грађевинске линије
- Подручје израде планова детаљне регулације

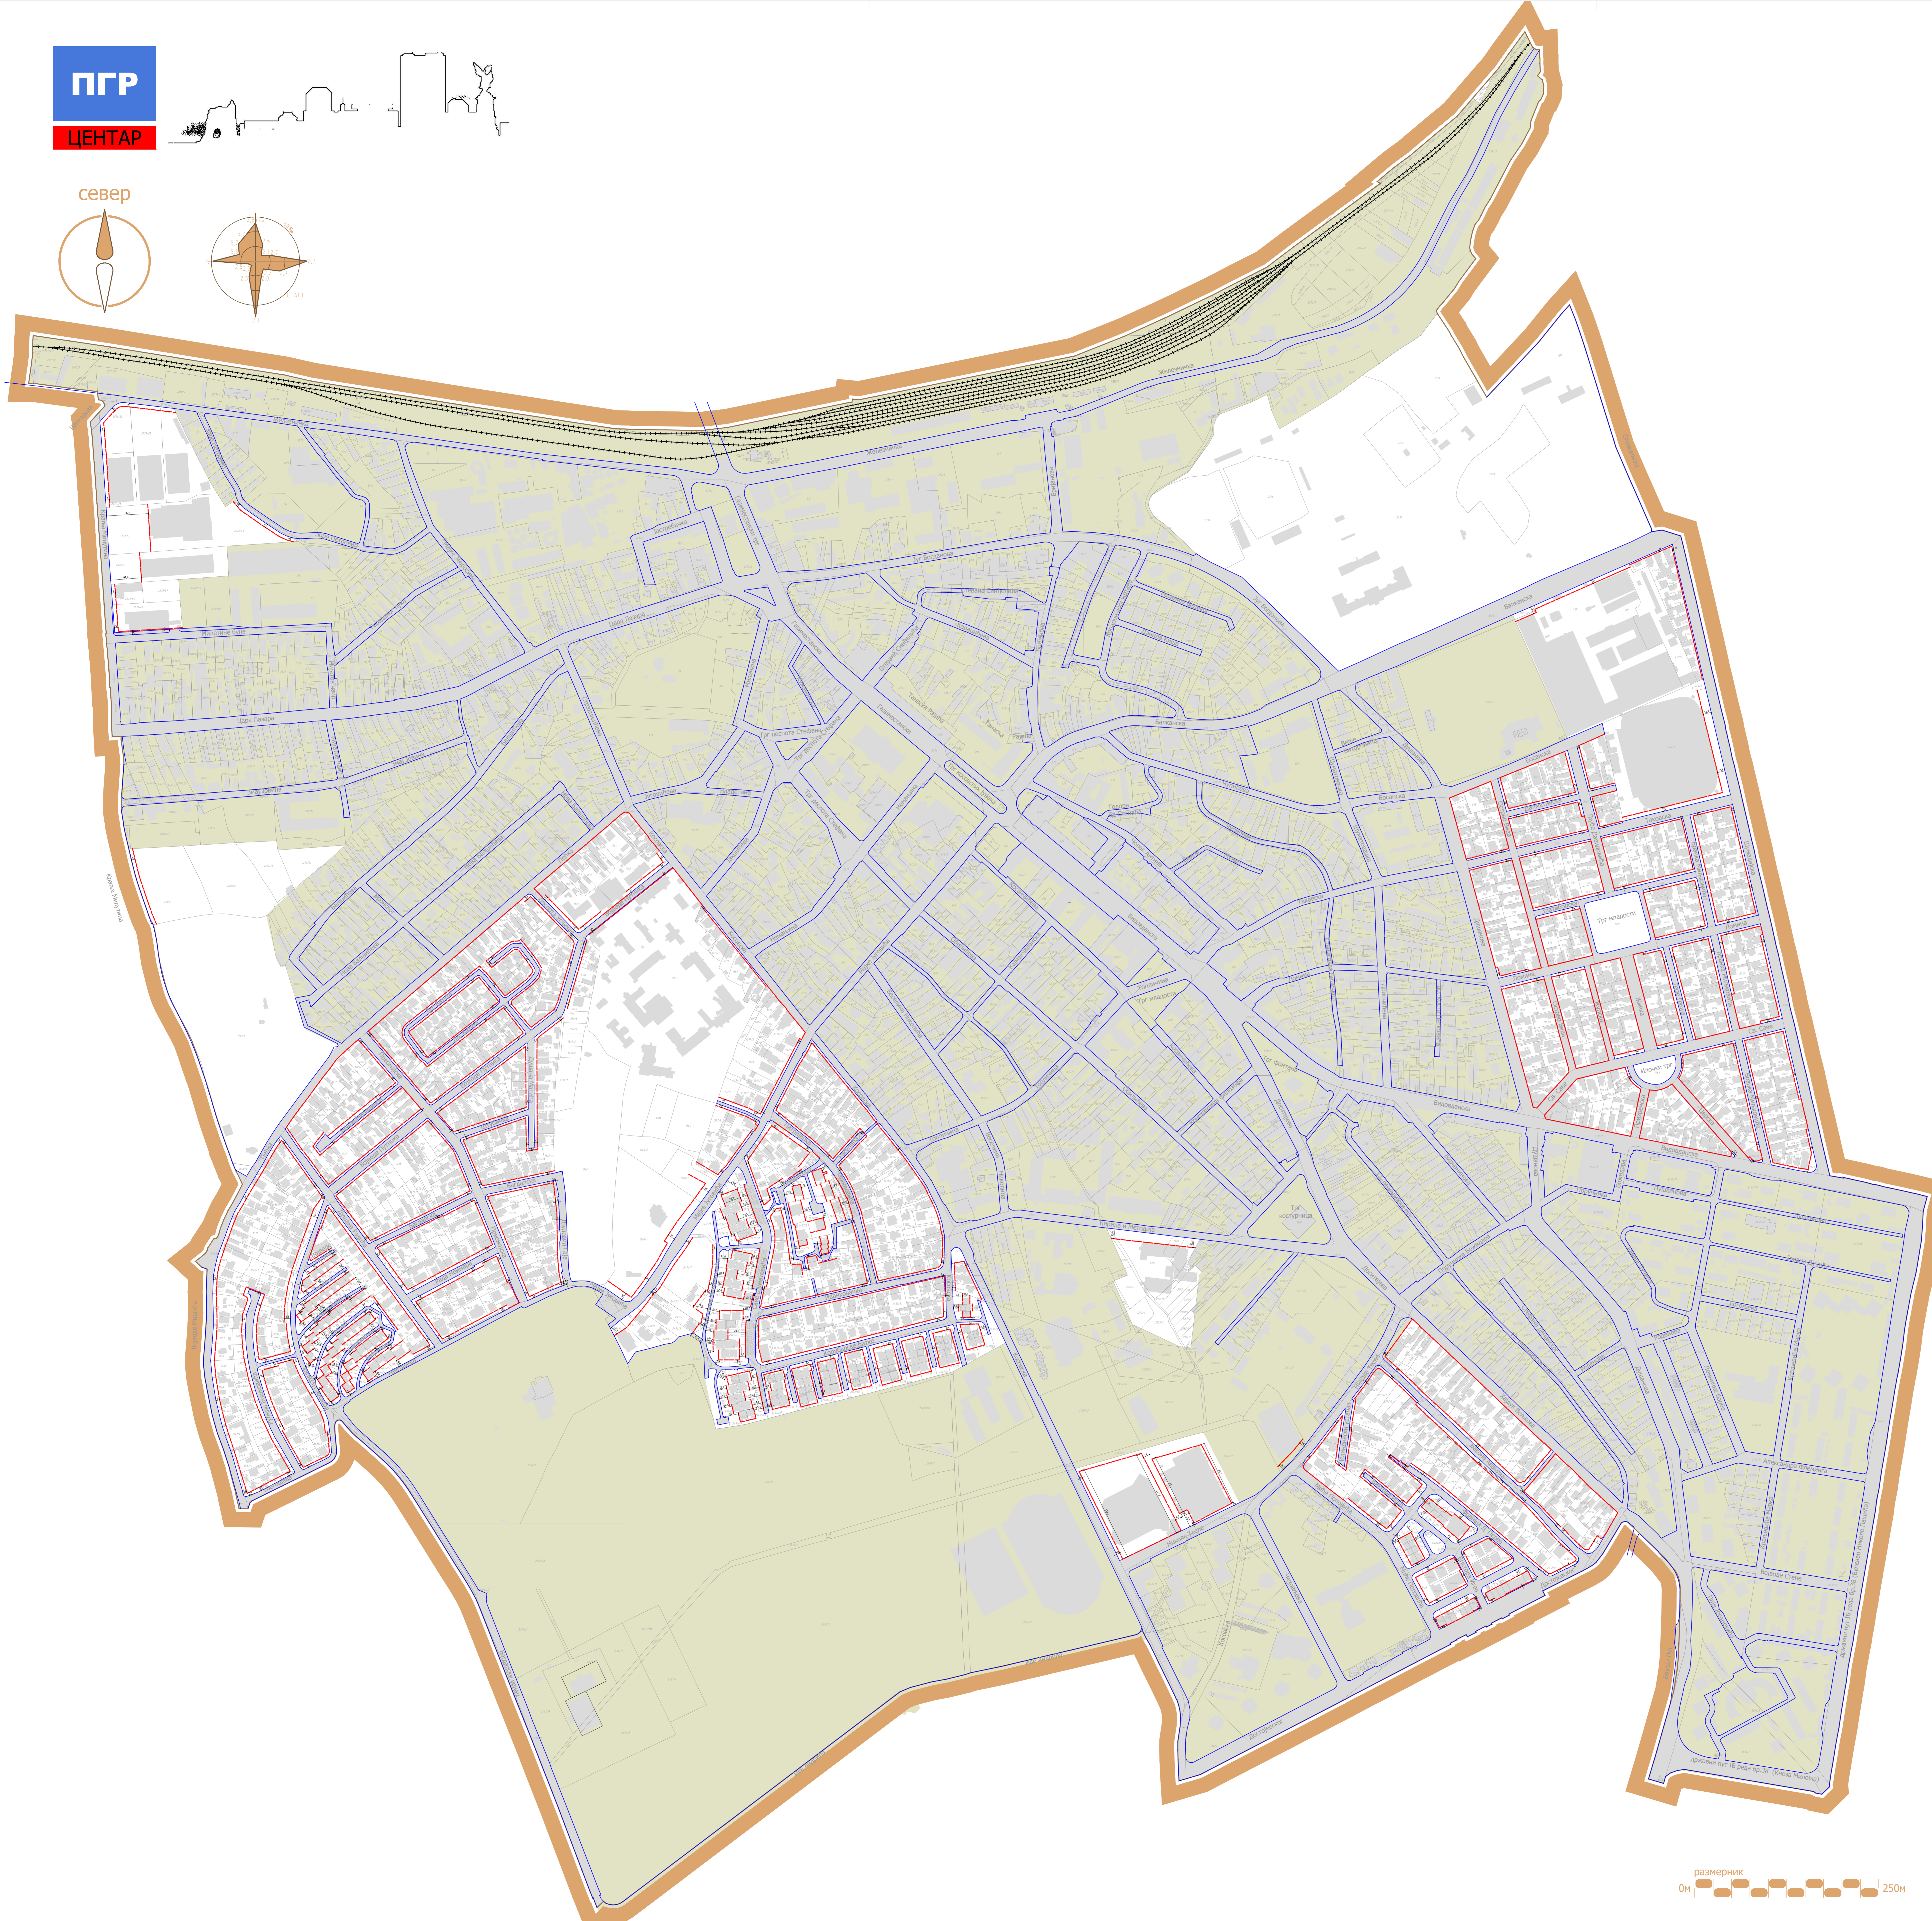

СКУПШТИНА ГРАДА
КРУШЕВАЦ
ПРЕДСЕДНИК
Јасмина Палуковић

ЈП ЗА УРБАНИЗАМ И ПРОЈЕКТОВАЊЕ КРУШЕВАЦ

графички прилог:
УРБАНИСТИЧКА РЕГУЛАЦИЈА СА ГРАЂЕВИНСКИМ
ЛИНИЈАМА ЗА ЗОНЕ ЗА КОЈЕ НИЈЕ ПРЕДВИЂЕНА
ИЗРАДА ПЛАНА ДЕТАЉНЕ РЕГУЛАЦИЈЕ

руководилац израде - одговорни урбаниста:
Ана Петровић,
дипл.инж.арх.

размера: 1:2.500
Сл. лист града Крушевца 14/2016
ЛИСТ: 6

размерник
0м 250м