

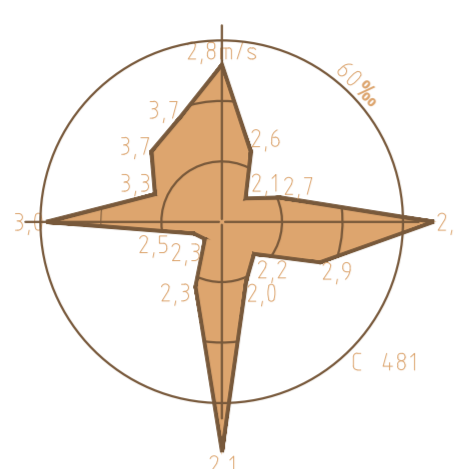


север

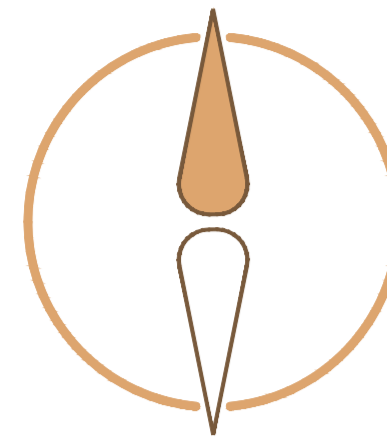


ПЛАН ГЕНЕРАЛНЕ
РЕГУЛАЦИЈЕ
"ЦЕНТАР"

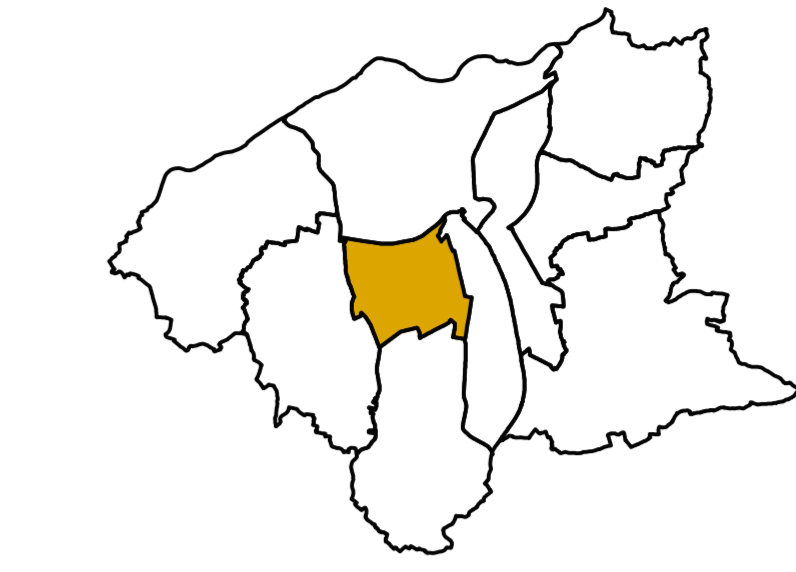

ЛЕГЕНДА

- Граница плана
- ПОСТОЈЕЋА ВОДОВОДНА МРЕЖА (задржава се)**
 - траса постојећег магистралног водовода
 - заштитна зона трасе постојећег магистралног водовода
 - траса постојећег примарног водовода
 - траса постојећег секундарног водовода
 - траса постојећег секундарног евидентираног водовода
 - резервоар I висинске зоне "Багдала"
 - површина II висинске зоне
- ПЛАНИРАНА ВОДОВОДНА МРЕЖА**
 - траса планираног примарног водовода
 - траса планираног секундарног водовода

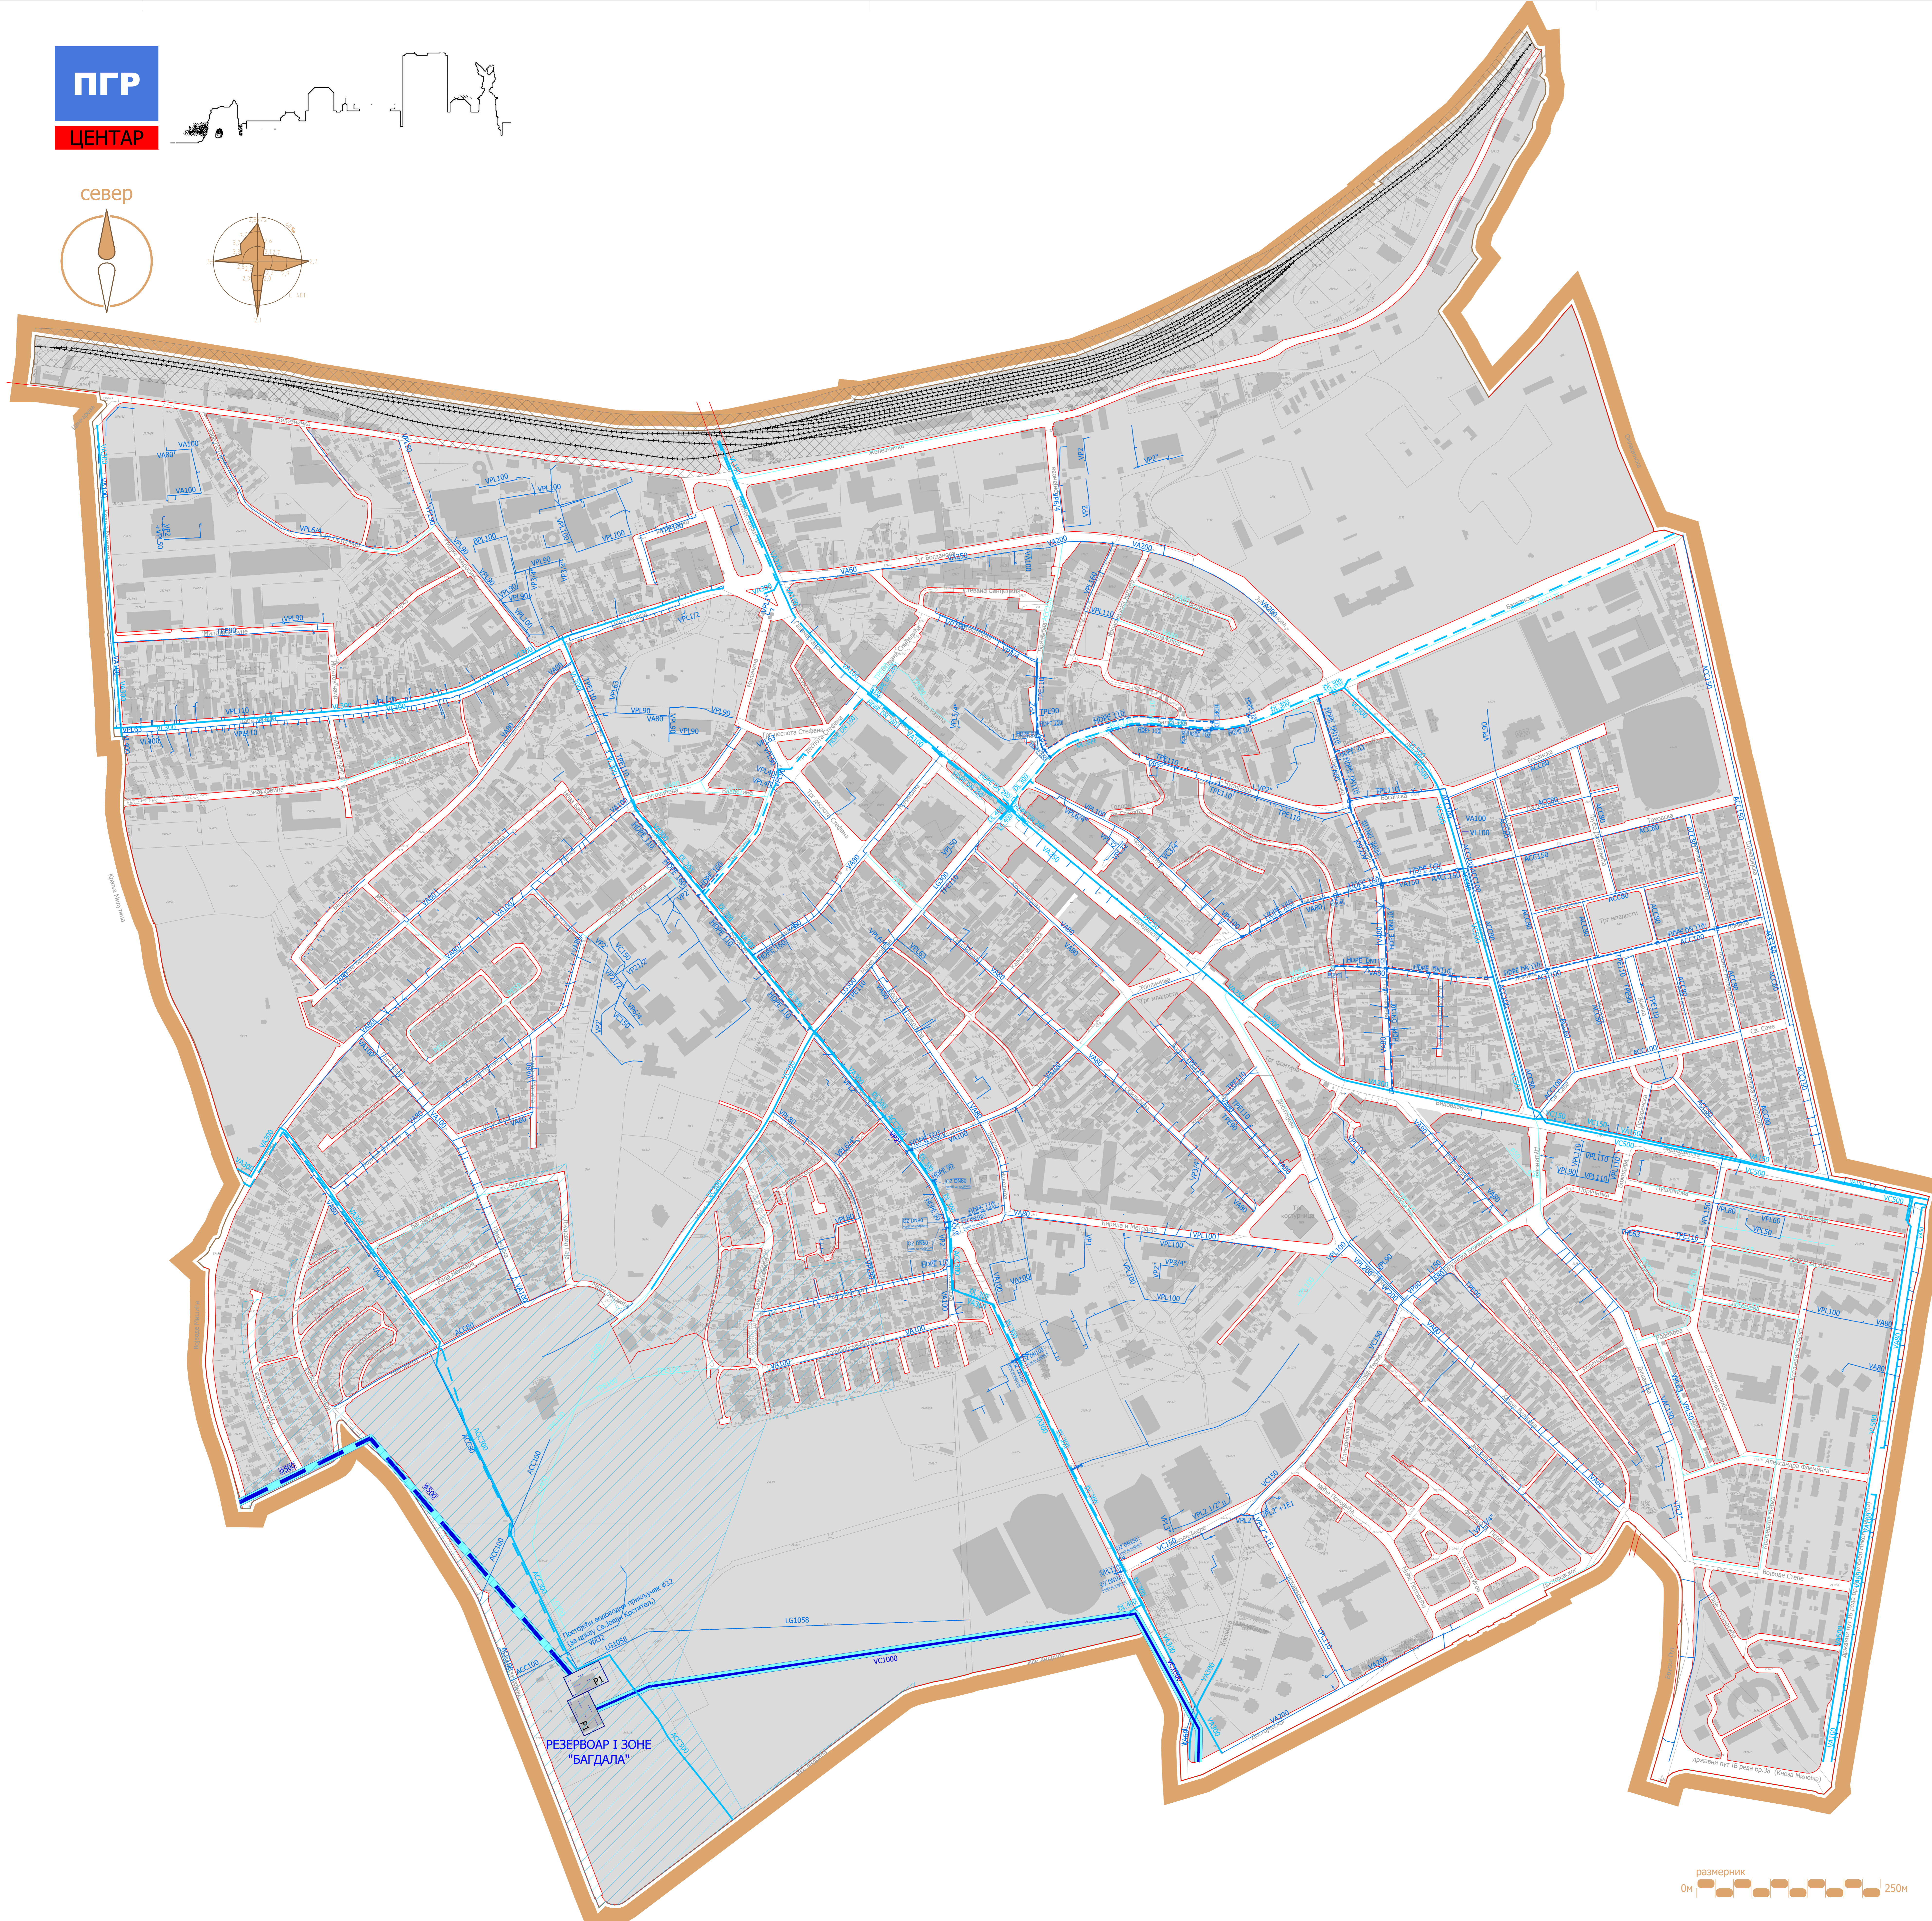

СКУПШТИНА ГРАДА
КРУШЕВЦА
ПРЕДСЕДНИК
Јасмина Паурић

ЈП ЗА УРБАНИЗАМ И ПРОЈЕКТОВАЊЕ КРУШЕВАЦ

графички прилог:
ПЛАН ВОДОВОДА

руководилац израде - одговорни урбаниста:
Ана Петровић,
дипл.инж.арх.

сарадник:
Славица Николић,
дипл.инж.граф.

размера: **1:2.500** Сл. лист града Крушевца лист: **7**

