

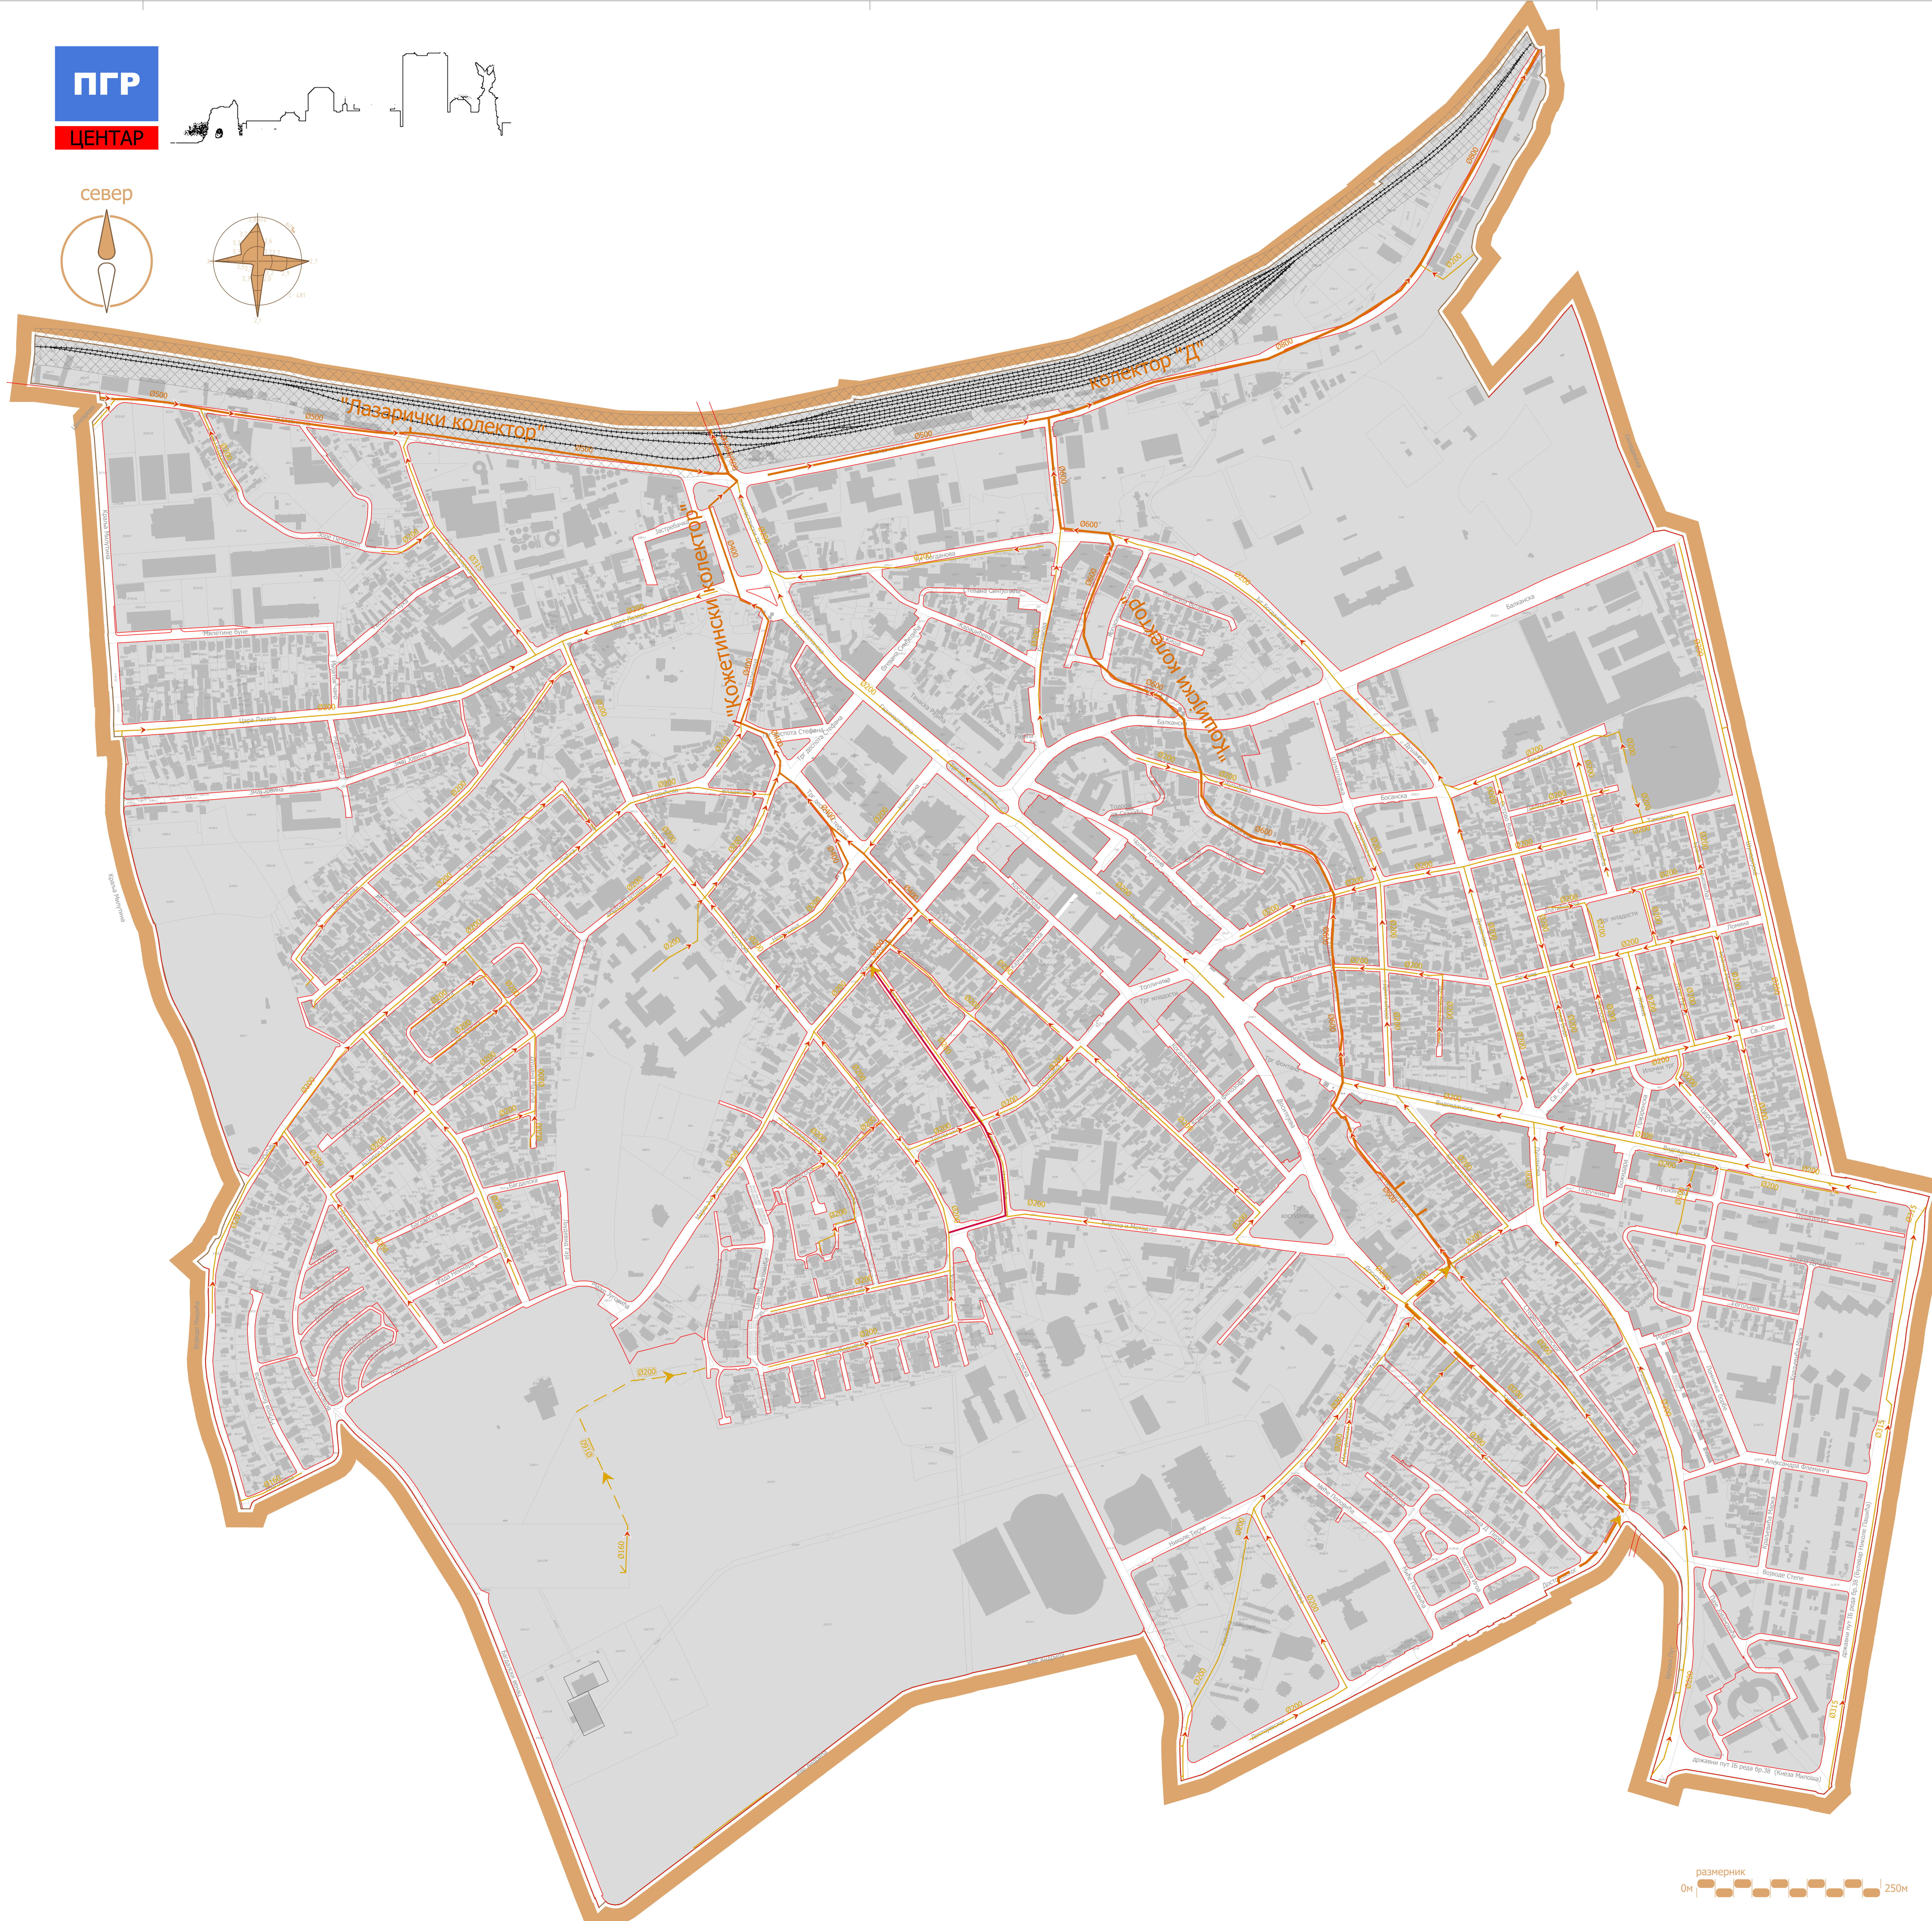
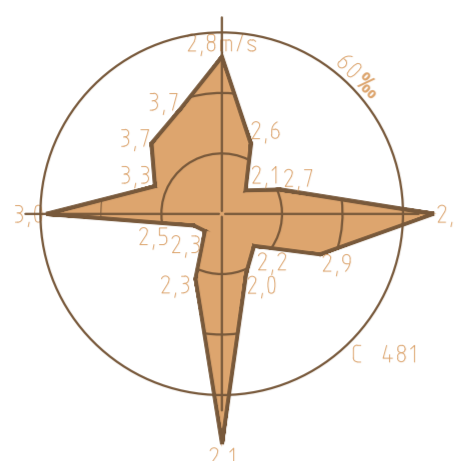


север

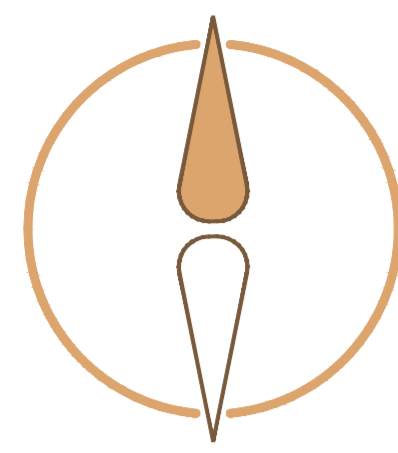

ПЛАН ГЕНЕРАЛНЕ РЕГУЛАЦИЈЕ "ЦЕНТАР"

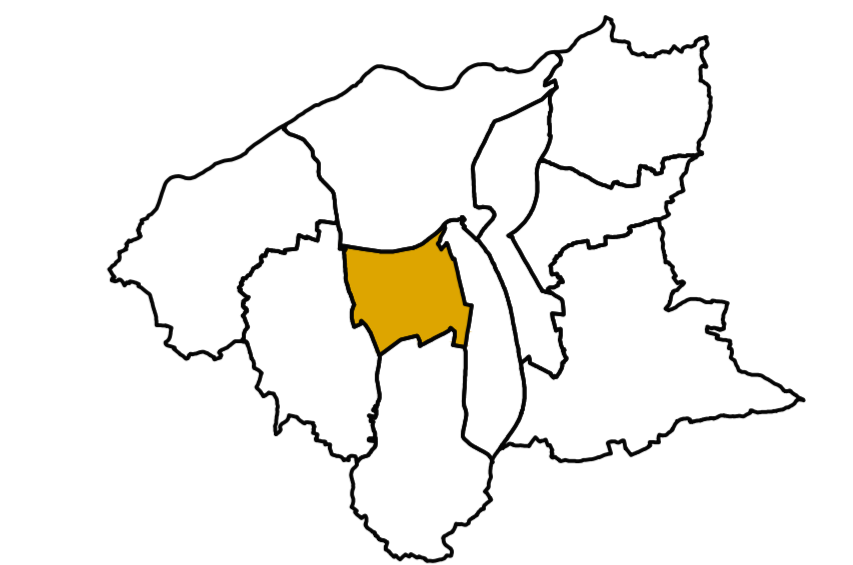

ЛЕГЕНДА

- Граница плана
- траса постојећег примарног колектора
- траса постојећег примарног евидентираног колектора
- траса постојећег секундарног колектора
- планирани фекални примарни колектор
- планирани фекални секундарни колектор

СКУПШТИНА ГРАДА КРУШЕВЦА
ПРЕДСЕДНИК
Јасмина Пауновић

ЈП ЗА УРБАНИЗАМ И ПРОЈЕКТОВАЊЕ КРУШЕВАЦ

графички прилог:
ПЛАН ФЕКАЛНЕ КАНАЛИЗАЦИЈЕ

руководилац израде - одговорни урбаниста:
Ана Петровић,
дипл.инж.арх.

сарадник:
Славица Николић,
дипл.инж.грађ.

размера: **1:2.500** Сл. лист града Крушевца лист: **8**

