

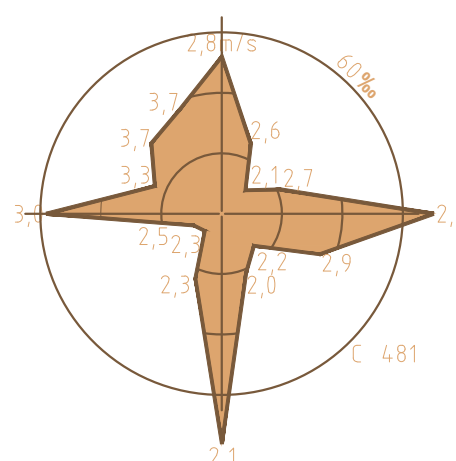


север

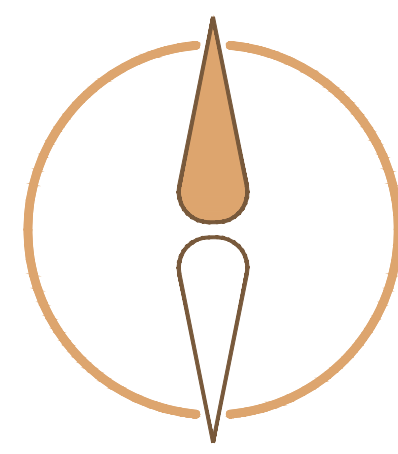


ПЛАН ГЕНЕРАЛНЕ  
РЕГУЛАЦИЈЕ  
"ЦЕНТАР"

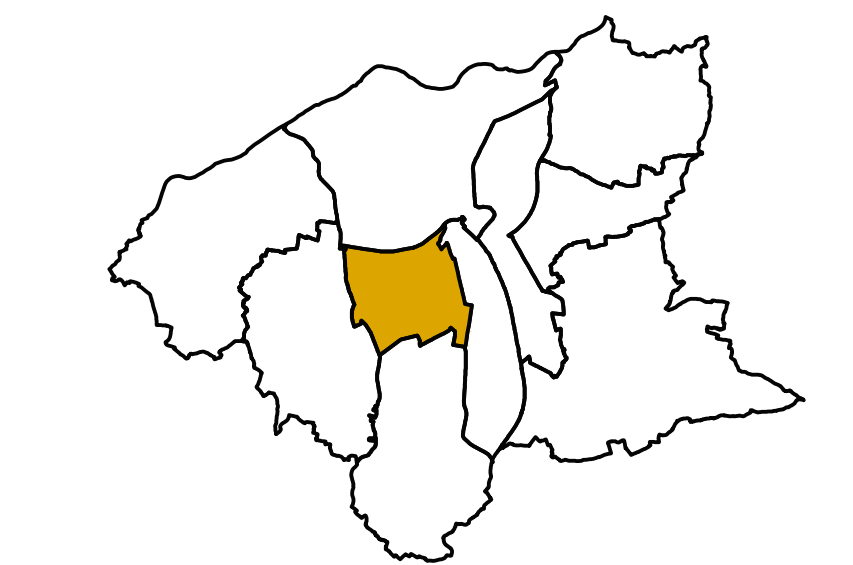

ЛЕГЕНДА

- Граница плана
- ТОПЛОВОД
  - зона топлификације
  - траса топловода
- планирана зона топлификације

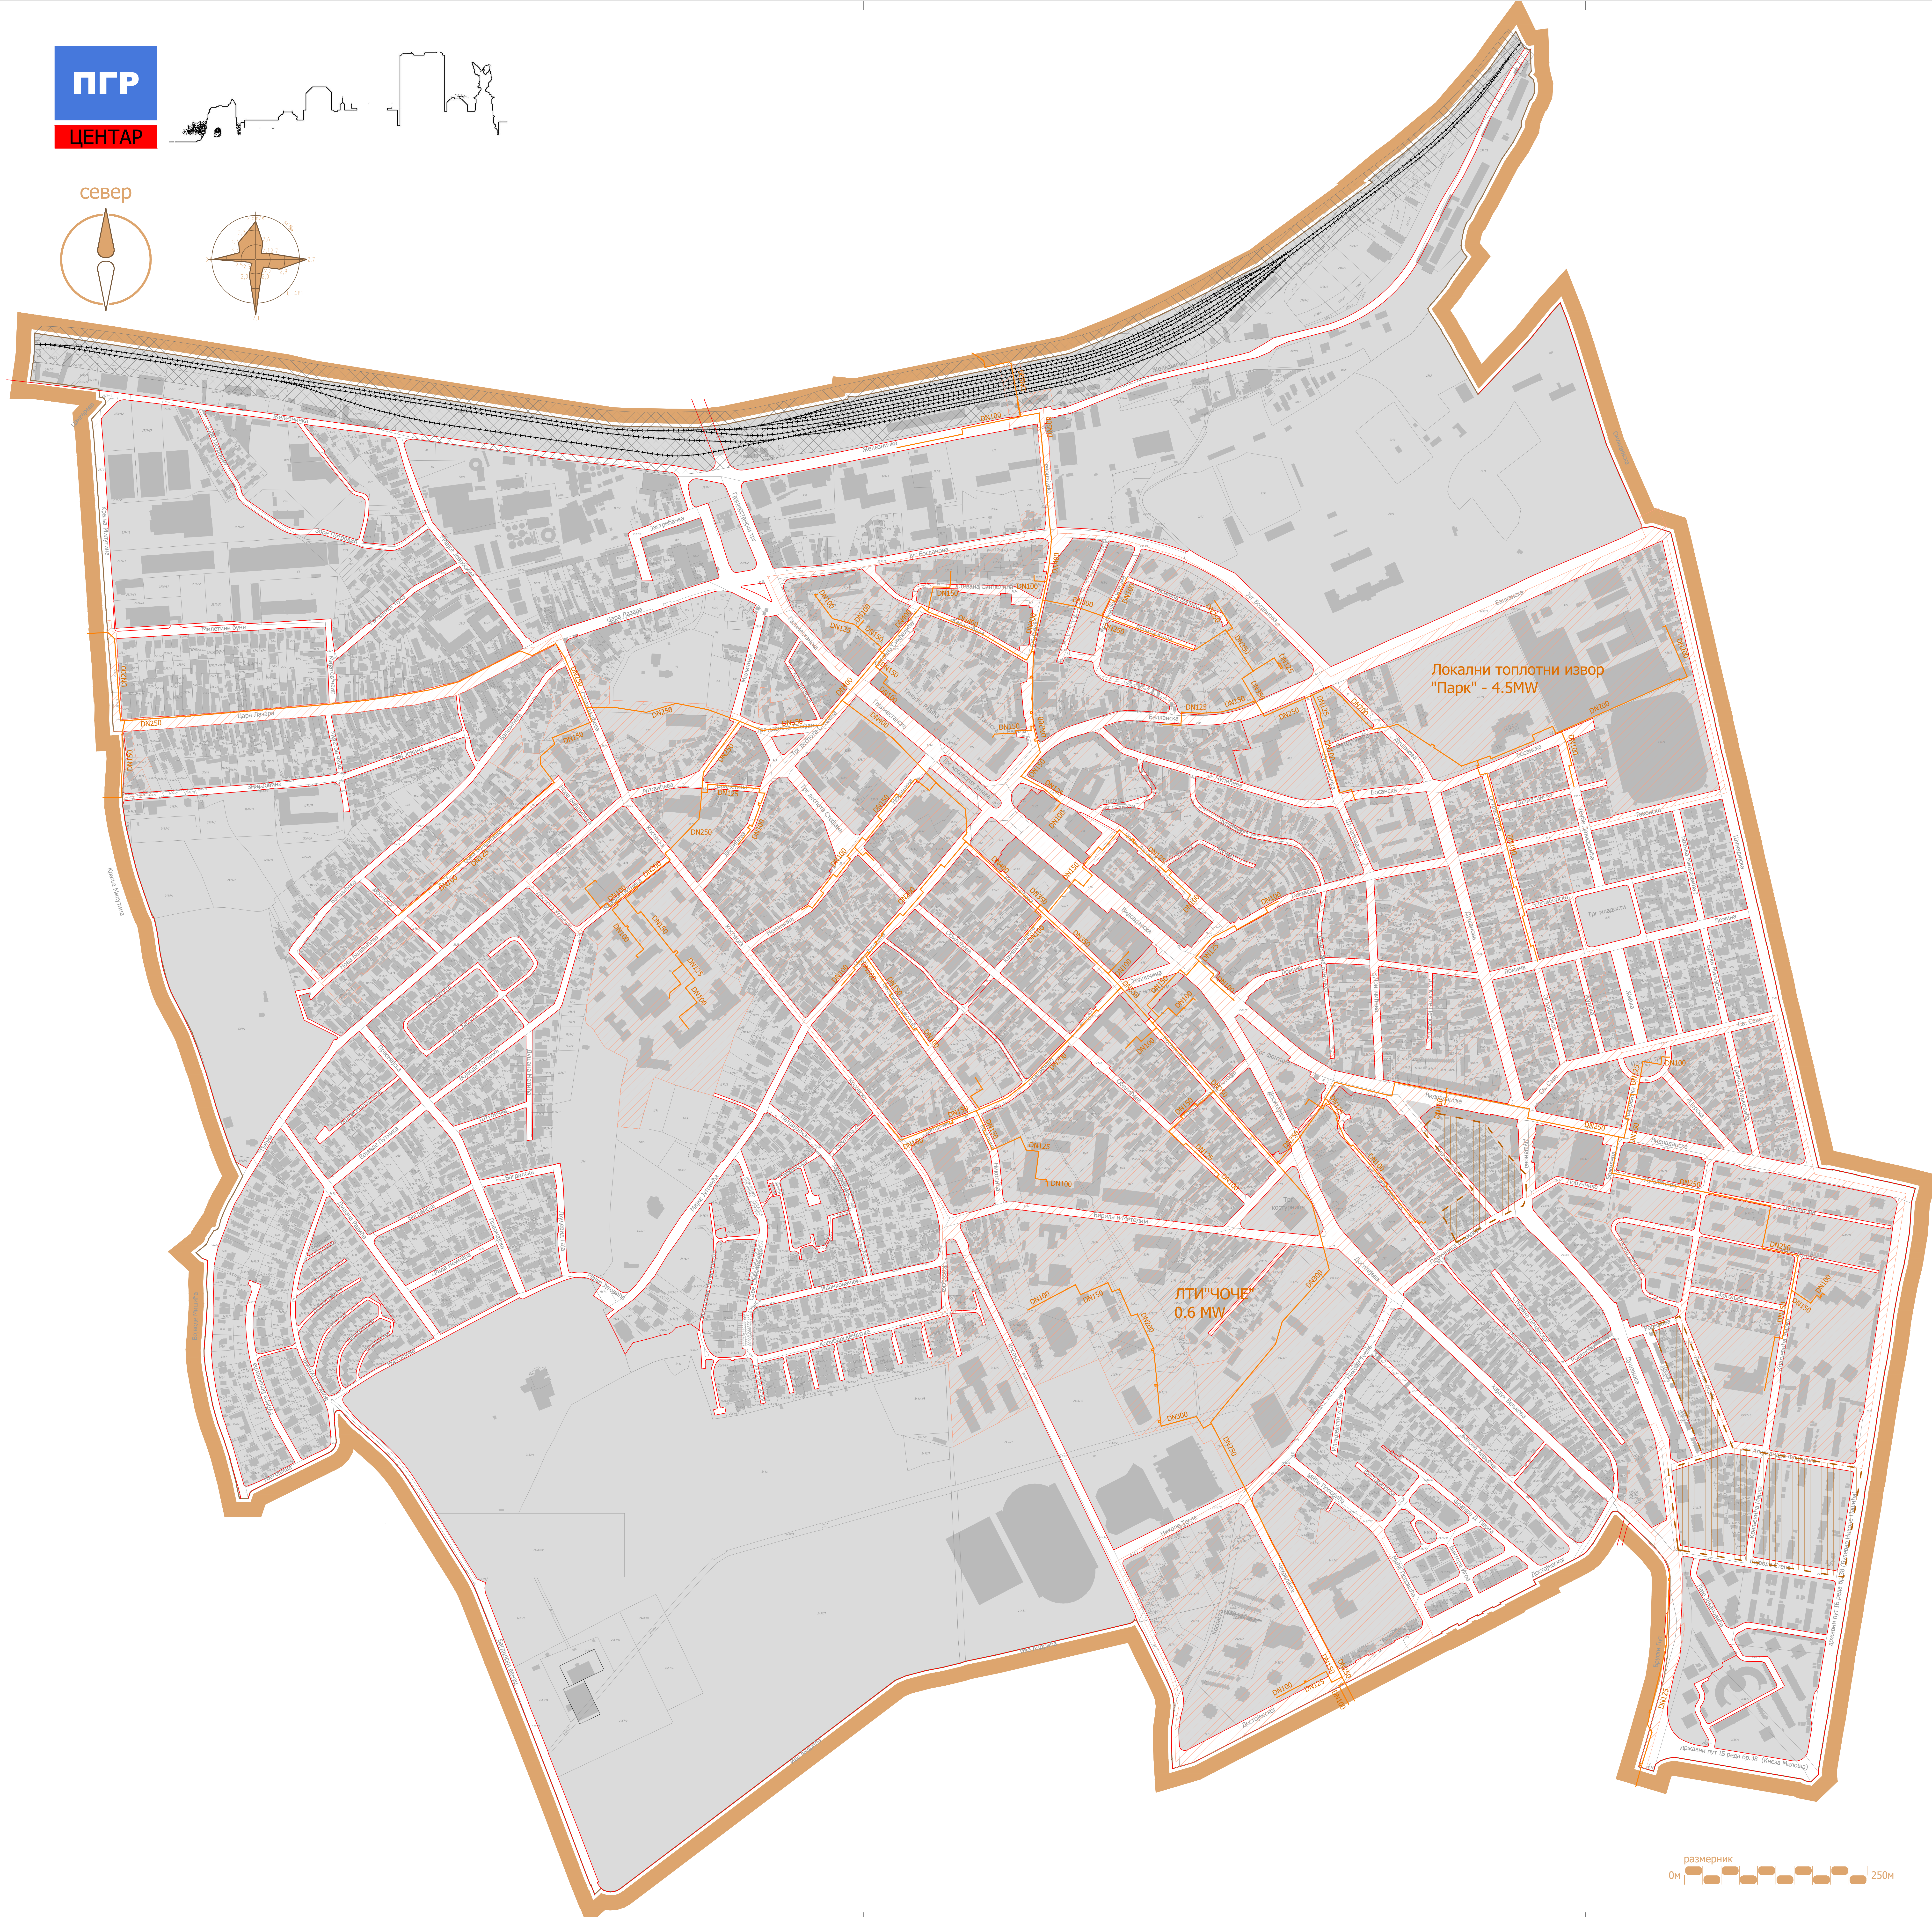

Локални топлотни извор  
"Парк" - 4.5MW

ЛТИ "ЧОЧЕ"  
0.6 MW



СКУПШТИНА ГРАДА  
КРУШЕВЦА  
ПРЕДСЕДНИК  
Јасмина Пауновић

ЈП ЗА УРБАНИЗАМ И ПРОЈЕКТОВАЊЕ КРУШЕВАЦ

графички прилог:  
**ПЛАН ТОПЛИФИКАЦИЈЕ**

руководилац израде - одговорни урбаниста:  
Ана Петровић,  
дипл.инж.арх.

сарадник:  
Бобан Петровић,  
дипл.маш.инж.

размера: **1:2.500**    Сл. лист града Крушевца    ЛИСТ: **12**