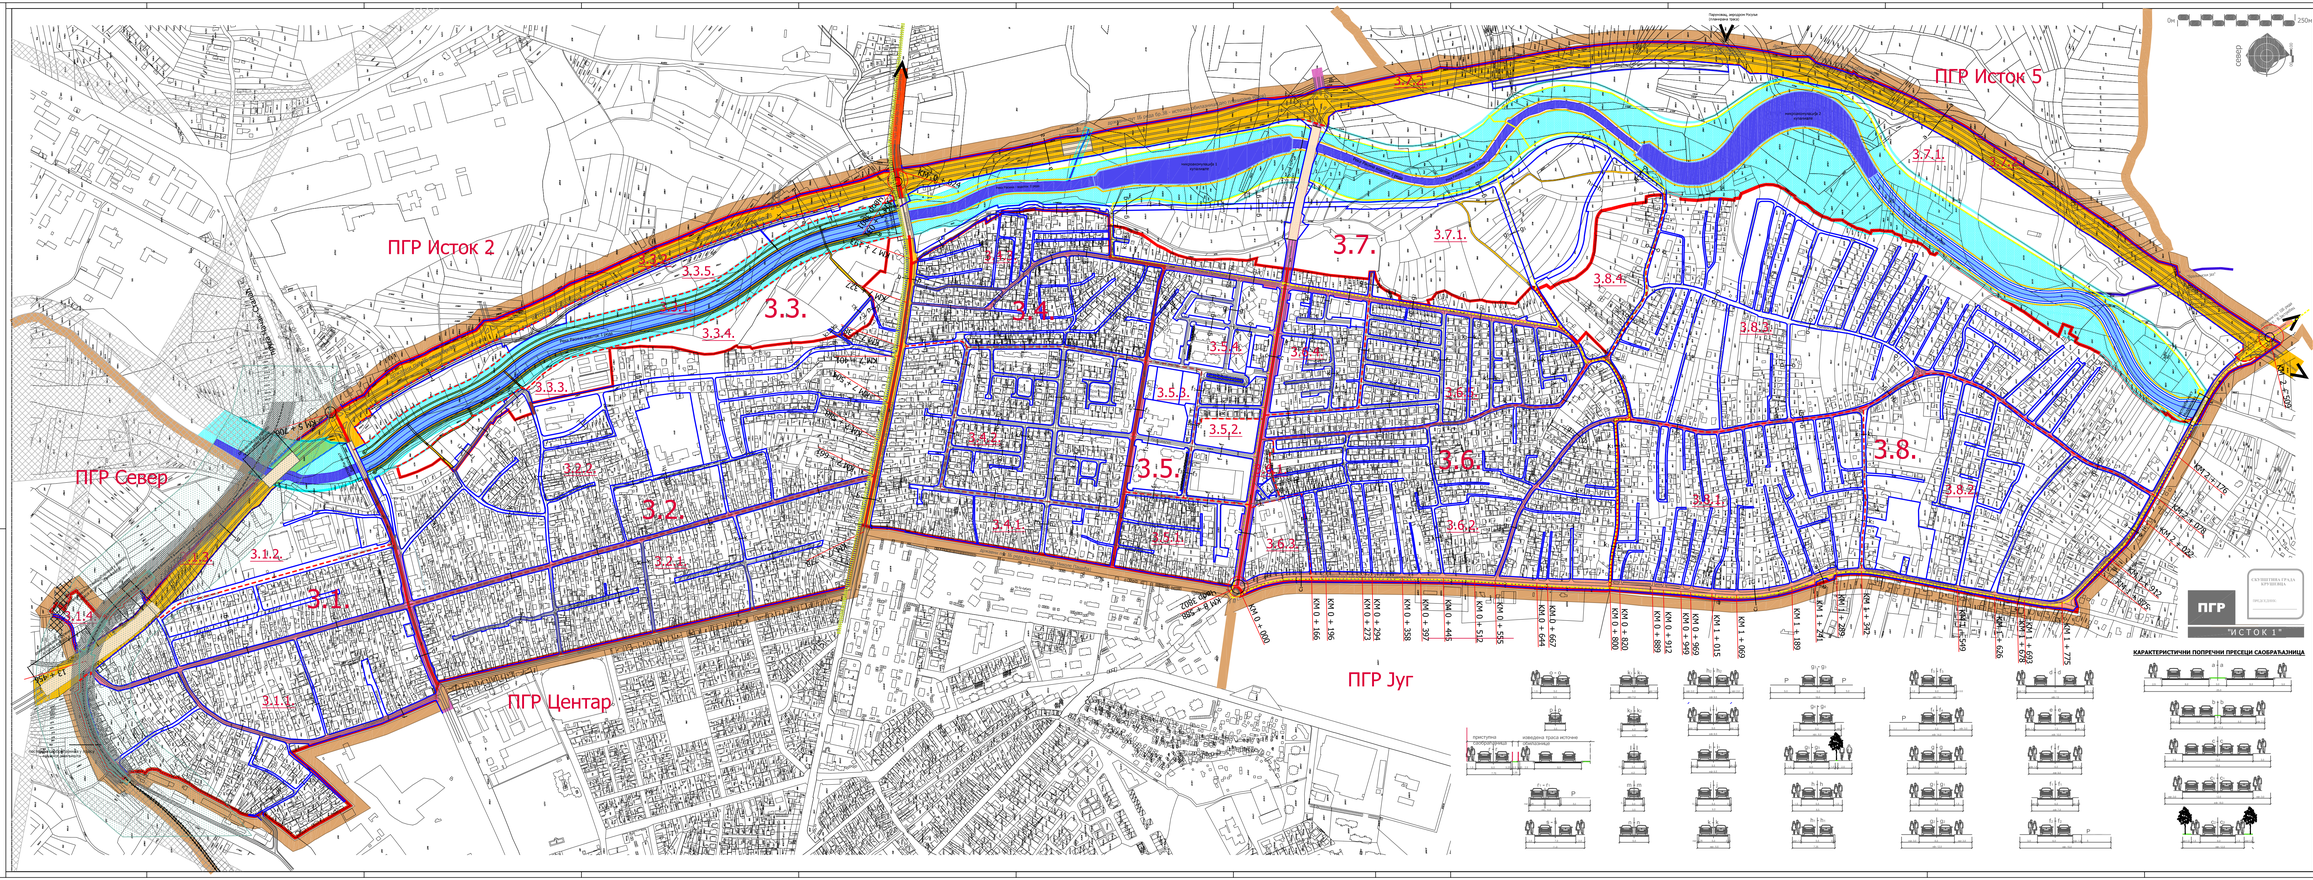

ГРАД КРУШЕВАЦ
Република Србија

ПЛАН ГЕНЕРАЛНЕ РЕГУЛАЦИЈЕ "ИСТОК 1" У КРУШЕВЦУ

ЛЕГЕНДА

- граница обухвата ПГР "ИСТОК 1"= граница грађ.подручја
- граница урбанистичких целина
- граница урбанистичких подцелина
- 3.8. број урбанистичке целине
- 3.8.3 број урбанистичке подцелине

САОБРАЋАЈНА ИНФРАСТРУКТУРА

- траса државног пут IB реда бр.38
- траса државног пут IIB реда бр.415
- примарне саобраћајнице
- секундарне саобраћајнице
- терцијалне саобраћајнице
- денивелисани прелази
- европска бициклистичка рута Euro Velo 11
- бициклистичке траке
- примарне бициклистичке стазе
- примарне пешачке стазе
- регулациона линија
- нивелационе коте раскрсница
- стајалишне

ПРУЖНО ЗЕМЉИШТЕ

- регионална железничка пруга Сталаћ-Крушевац-Појега
- инфраструктурни појас пруге (ограничен појас од ивице спољне шине у правцу ка 25м од ose колосека)
- заштитни пружни појас (ограничен појас од ивице спољне шине у правцу ка 100м од ose колосека)

ВОДНО ЗЕМЉИШТЕ

- водоток I реда - река Расина (регулисано корито)
- водоток I реда - река Расина (планирана регулација)
- планирана микроакумулација-мочиларе
- појас регулације реке Расине (граница експропријације регион корита)
- небрањено подручје-појас инундације

ЈАВНО ПРЕДУЗЕЋЕ ЗА УРБАНИЗАМ И ПРОЈЕКТОВАЊЕ Крушевац

графички прилог:
ПЛАН САОБРАЋАЈА И РЕГУЛАЦИОНО НИВЕЛАЦИОНИ ПЛАН

руководилац израде-одговорни урбанистас:
Гордана Недељковић, дипл.инж.арх.
Љиљја Богдановић, дипл.инж.арх.

сарадници:
Предраг Арсић, дипл.инж.саоб.
Ирена Петровић, дипл.инж.грађ.

размера:	Сл. лист Града	лист:
1:2.500	10/2018	3