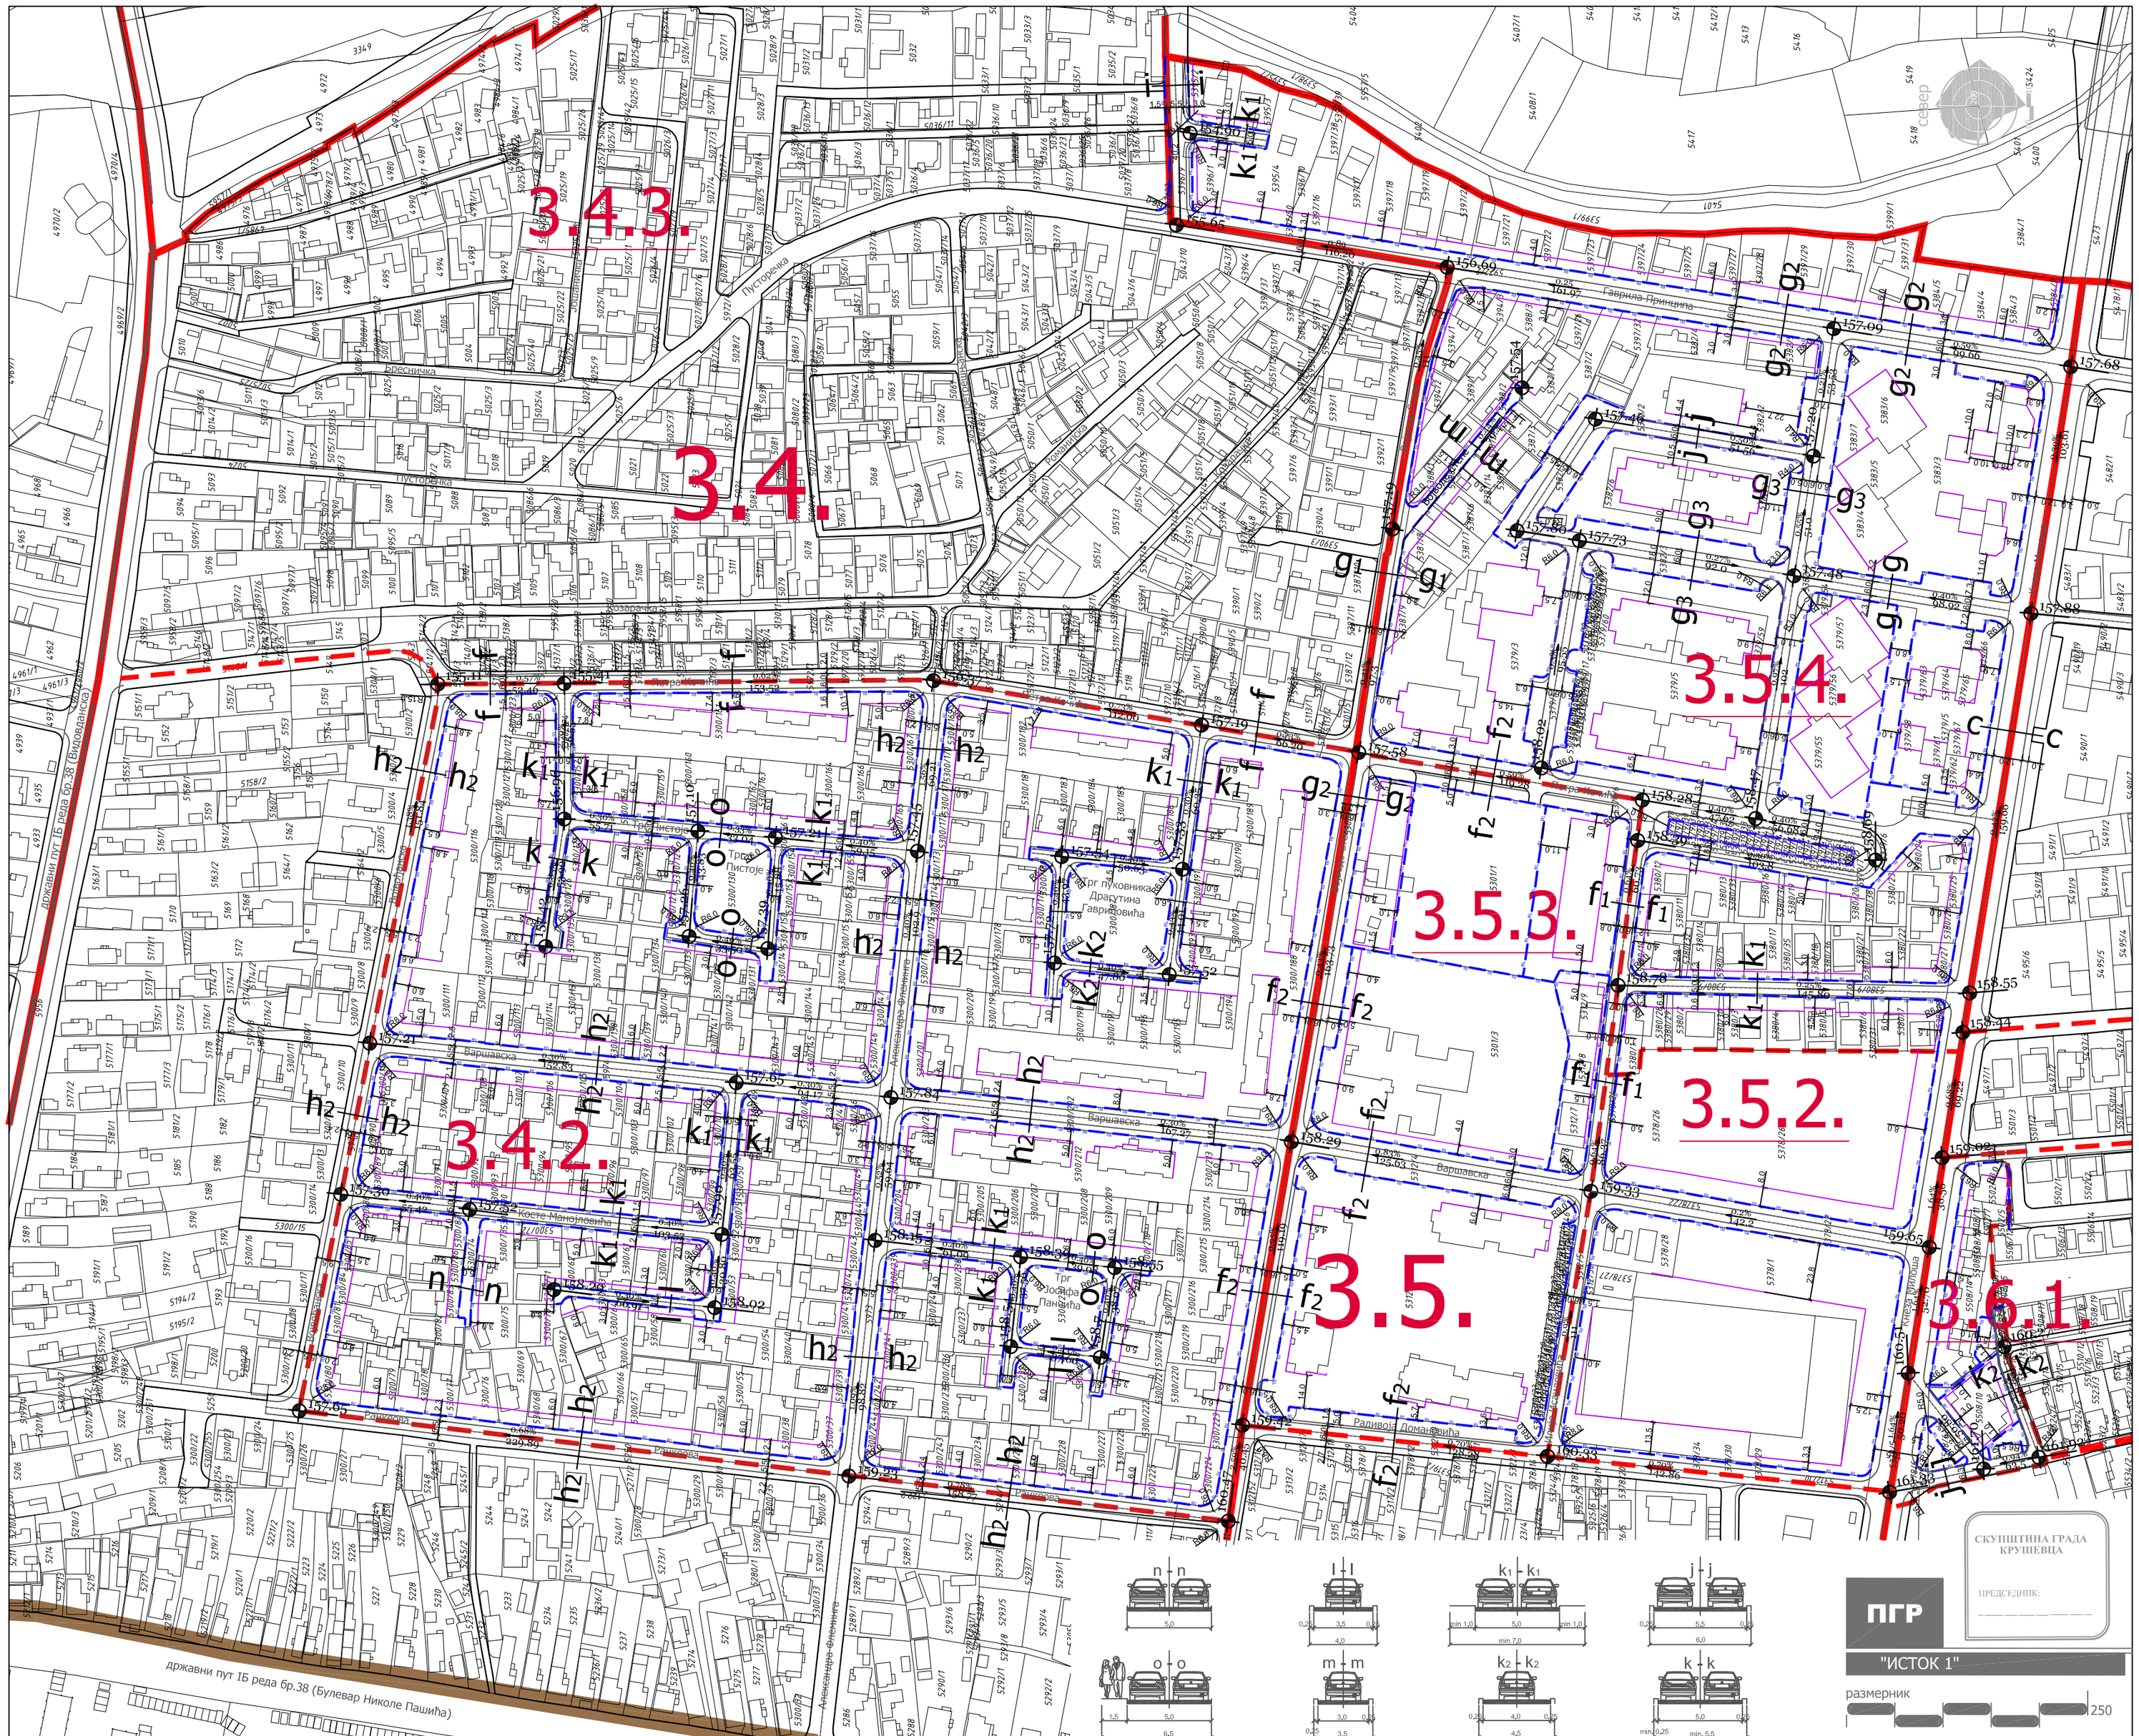
3.4.3.
3.4.
3.5.4.
3.5.3.
3.5.2.
3.5.
3.4.2.
Гаврила Принципа
Косте Манојловића
Радивоја Домановића
Варшавска
Трг пуковника Драгутина Гавриловића
Трг Пиштоље
