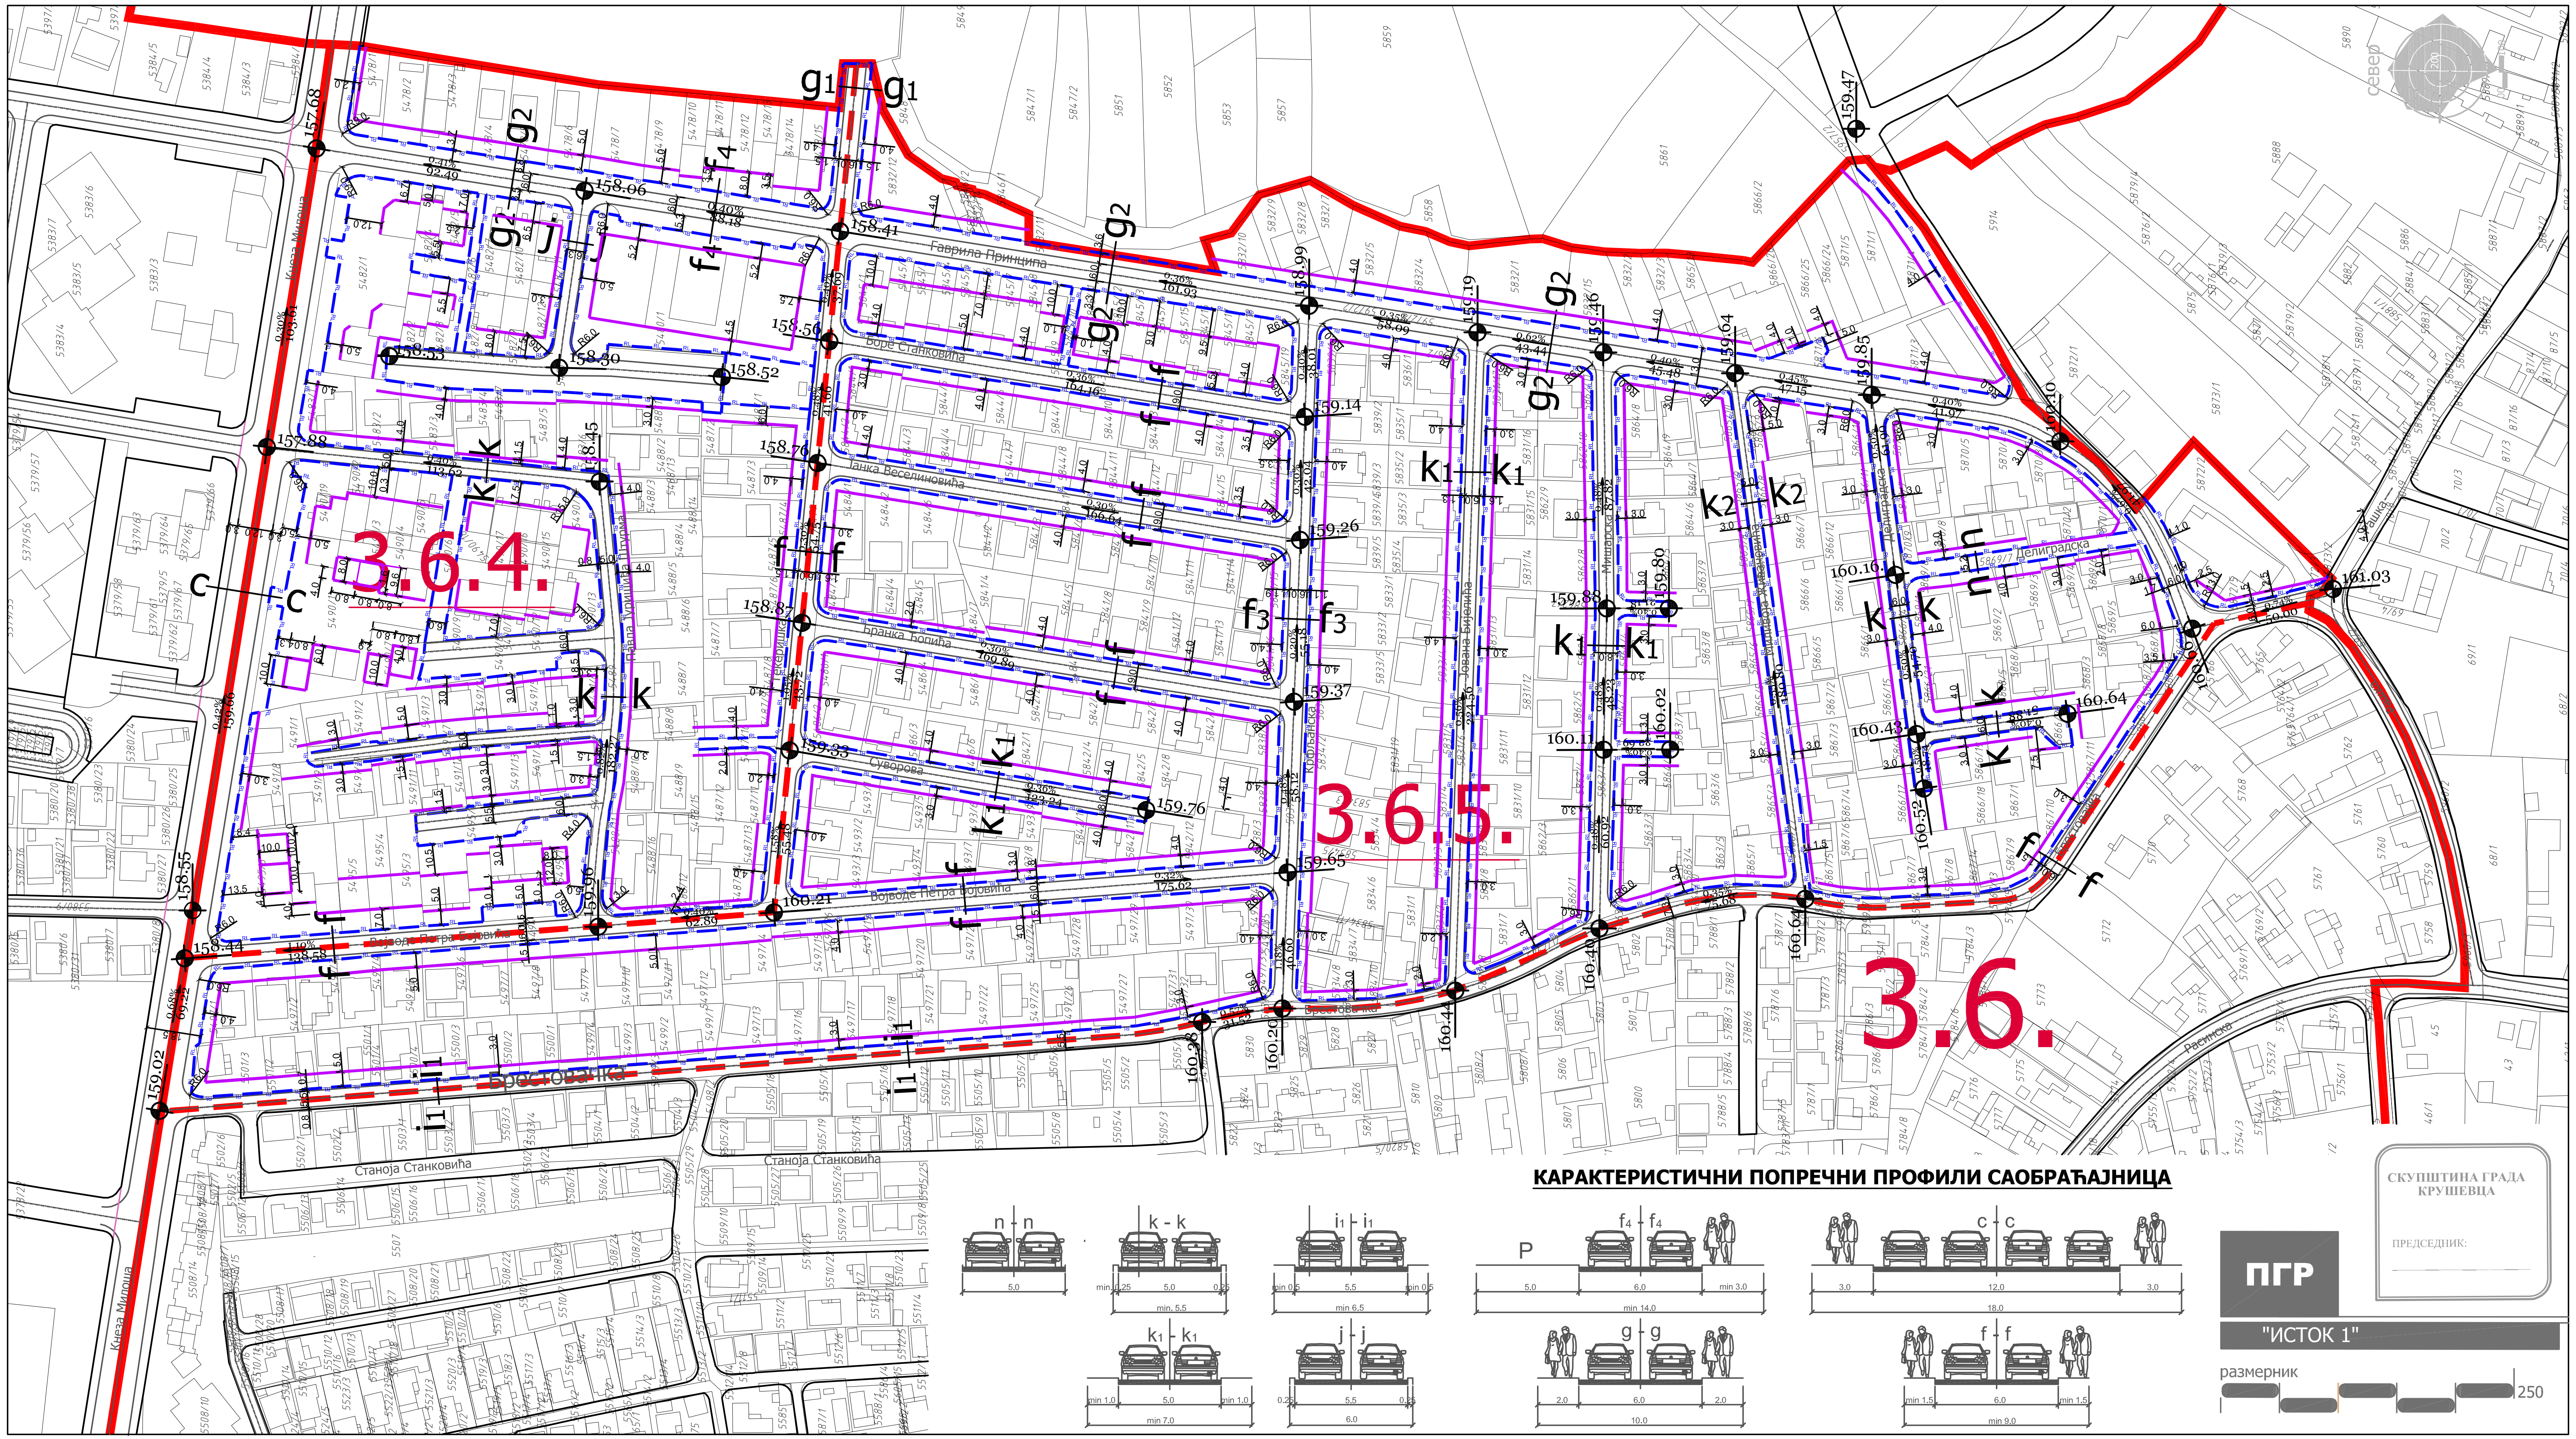

ЈАВНО ПРЕДУЗЕЋЕ ЗА УРБАНИЗАМ И ПРОЈЕКТОВАЊЕ
Крушевац

ПЛАН ГЕНЕРАЛНЕ РЕГУЛАЦИЈЕ "ИСТОК 1" У КРУШЕВЦУ

ЛЕГЕНДА

- граница катастарске парцеле
- граница урбанистичке целине
- граница урбанистичке подцелине
- 3.6. ознака урбанистичке подцелине
- 3.6.4. ознака урбанистичке подцелине
- регулациона линија
- грађевинска линија
- 159.41 нивелационе коте раскрсница
- 0.40% / 169.93 подужни падови
- k1—k1 ознаке карактеристичних попречних профила саобраћајница

графички прилог:

УРБАНИСТИЧКА РЕГУЛАЦИЈА И НИВЕЛАЦИЈА ЗА ДЕО ПЛАНА ЗА КОЈИ НИЈЕ ПРЕДВИЂЕНО ДОНОШЕЊЕ ПЛАНА ДЕТАЉНЕ РЕГУЛАЦИЈЕ ЗА ПОДЦЕЛИНУ 3.6.4. И 3.6.5.

руководилац израде-одговорни урбаниста:

Гордана Недељковић, дипл.инж.арх.

Лидија Богићевић, дипл.инж.арх.

сарадник:

Предраг Арсић, дипл.инж.саоб.

Милош Шелмић, дипл.инж.саоб.

Ирена Петровић, дипл.инж.грађ.

размера:	Сл. лист Града:	лист:
1 : 1000	10/2018	6.3