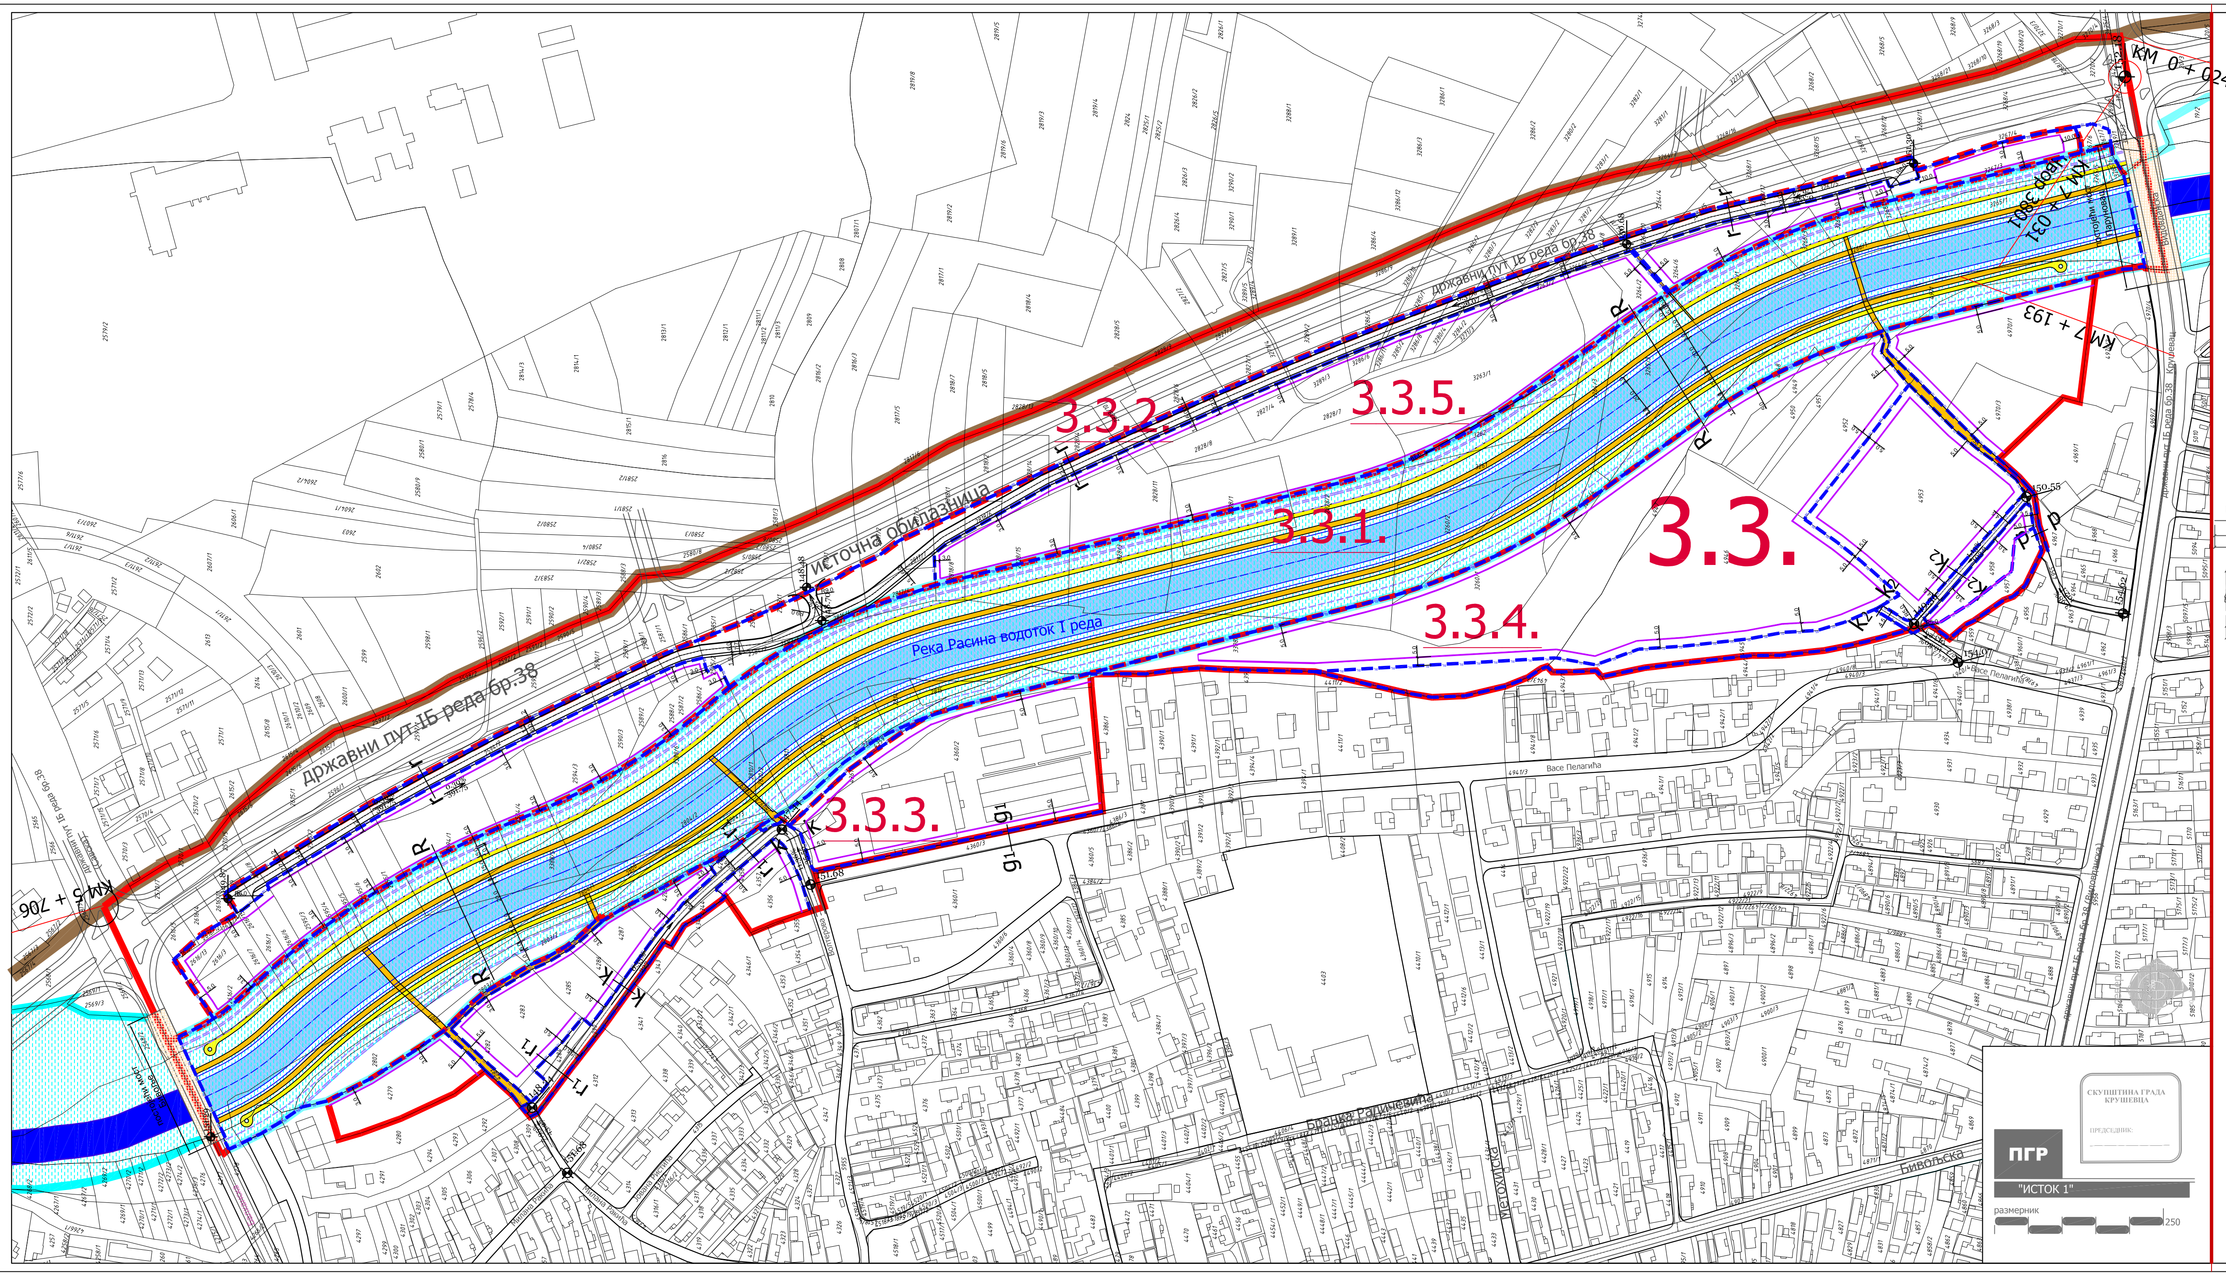

ЈАВНО ПРЕДУЗЕЋЕ ЗА УРБАНИЗАМ И ПРОЈЕКТОВАЊЕ
Крушевац

ПЛАН ГЕНЕРАЛНЕ РЕГУЛАЦИЈЕ "ИСТОК 1" У КРУШЕВЦУ

ЛЕГЕНДА

- граница обухвата плана ПГР "Исток 1"
- граница катастарске парцеле
- граница урбанистичке целине
- граница урбанистичке подцелине
- 3.5.4. ознака урбанистичке подцелине
- регулациона линија
- граница изведеног профила дела трасе источне обилазнице
- регулација корита реке- планирани профил
- грађевинска линија
- примарне бициклистичке стазе
- примарне пешачке стазе
- денивелисани прелази
- водоток I реда - река Расина
- појас регулације реке Расине (граница експропријације речног корита)
- небрањено подручје-појас инундације
- 159.41 нивелационе коте раскрсница
- подужни падови
- k–k ознаке карактеристичних попречних профила саобраћајница

КАРАКТЕРИСТИЧНИ ПОПРЕЧНИ ПРОФИЛИ САОБРАЋАЈНИЦА

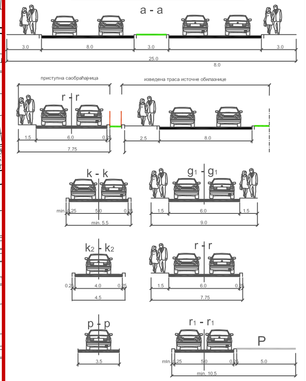

КАРАКТЕРИСТИЧНИ ПОПРЕЧНИ ПРОФИЛ РЕКЕ

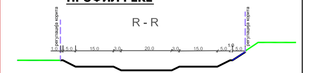

УРБАНИСТИЧКА РЕГУЛАЦИЈА И НИВЕЛАЦИЈА ЗА ДЕО ПЛАНА ЗА КОЈИ НИЈЕ ПРЕДВИЂЕНО ДОНОШЕЊЕ ПЛАНА ДЕТАЉНЕ РЕГУЛАЦИЈЕ ЗА ПОДЦЕЛИНУ 3.3.1., 3.3.3., 3.3.4. И 3.3.5.

руководилац израде-одговорни урбаниста:

Гордана Недељковић, дипл.инж.арх. _____

Лидија Богићевић, дипл.инж.арх. _____

сарадник:

Предраг Арсић, дипл.инж.саоб. _____

Милош Шелмић, дипл.инж.саоб. _____

Звонимир Игњатовић, дипл.инж.грађ. _____

СКУПШТИНА ГРАДА КРУШЕВЦА

ПРЕДСЕДНИК: _____

ПГР

"ИСТОК 1"

размерник 1 : 1000 — 250

размера:	Сл.лист Града:	лист:
1 : 1000	10/2018	6.4