



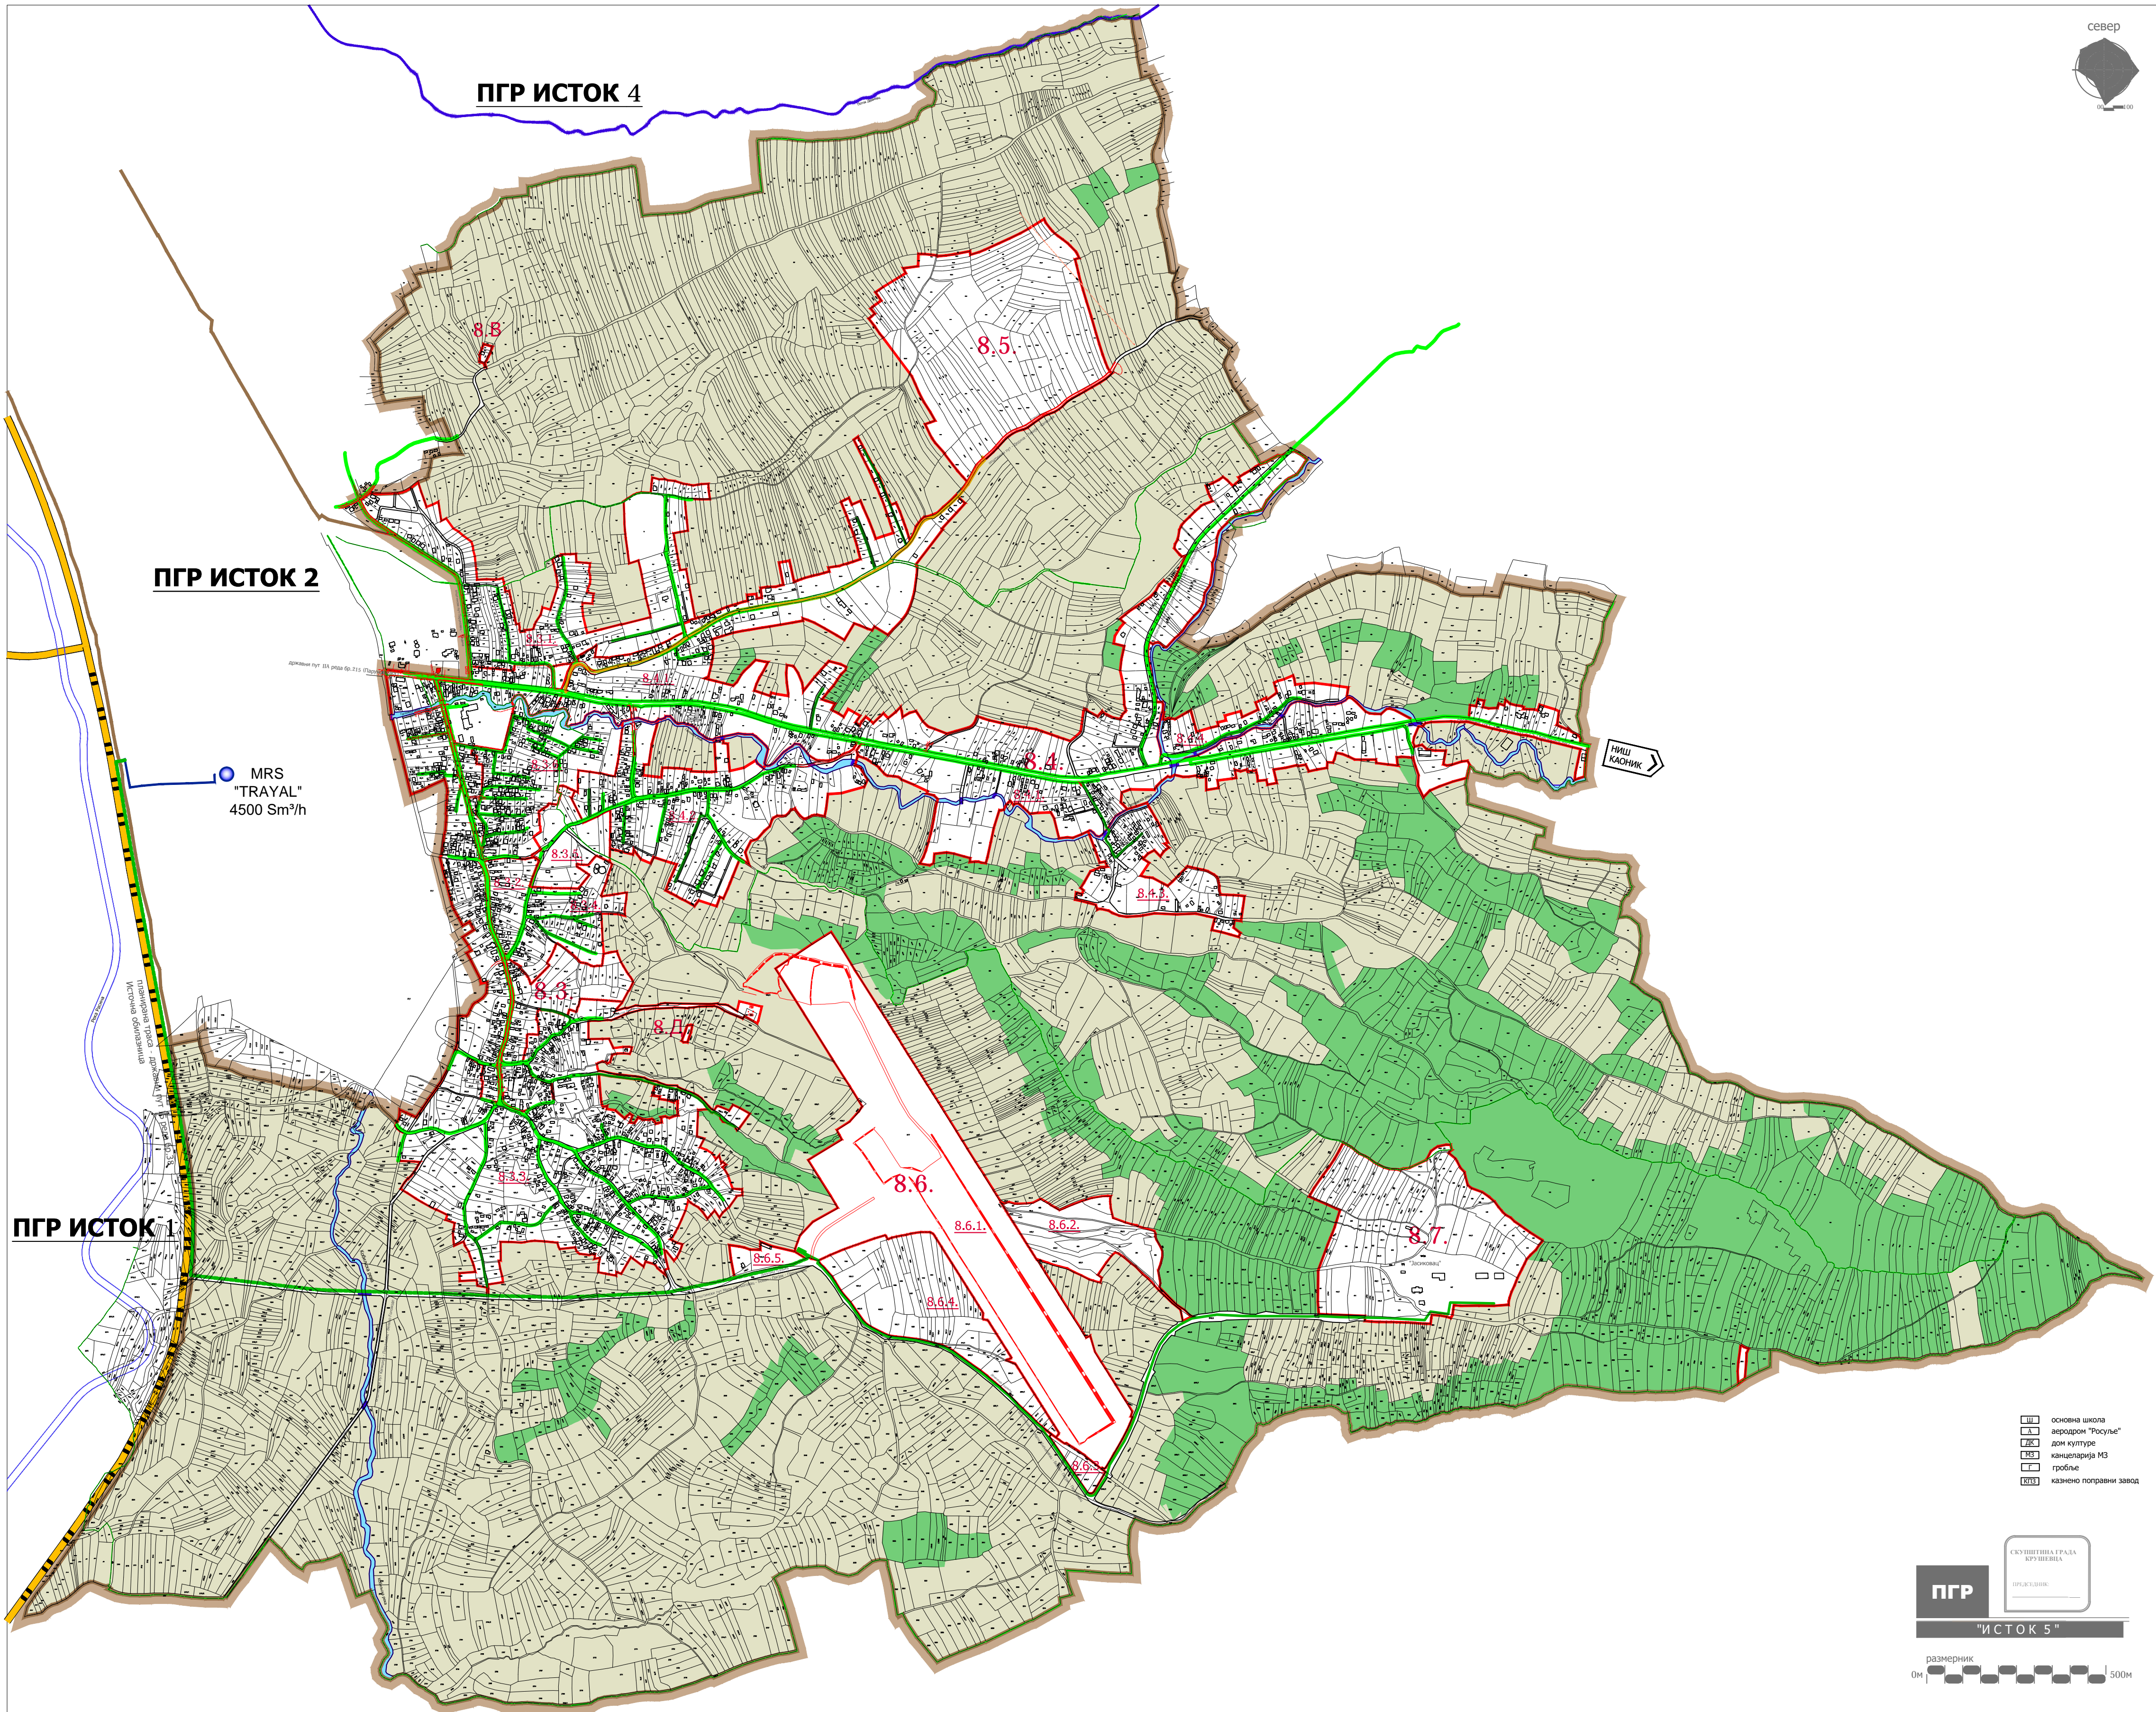

ПЛАН
ГЕНЕРАЛНЕ РЕГУЛАЦИЈЕ
"ИСТОК 5"

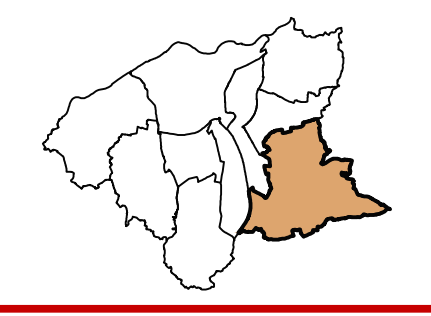

ПГР ИСТОК 2

ПГР ИСТОК 4

ПГР ИСТОК 1

MRS
"TRAYAL"
4500 Sm³/h

НИШ
КАОНИК

ЛЕГЕНДА

- граница обухвата ПГР "ИСТОК 5"
- граница урбанистичке целине
- граница урбанистичке поделбине
- 8.3. ознака урбанистичке целине
- 8.4.3. ознака урбанистичке поделбине
- 8.В. ознака урбанистичке енежаве
- водоток II реда - Гагловска река, Кобиљска река, Добромиски поток
- ПОЉОПРИВРЕДНО ЗЕМЉИШТЕ
- ШУМСКО ЗЕМЉИШТЕ

ЛЕГЕНДА ЕНЕРГОФЛУИДИ

- постојећи гасовод од полиетиленских цеви
- постојећи гасовод од челичних цеви
- планирани гасовод од полиетиленских цеви
- планирани гасовод од челичних цеви
- планирани гасовод за реконструкцију
- планирана мерно регулациона станица

- основна школа
- аеродром "Росуље"
- дом културе
- канцеларија МЗ
- гробље
- казнено поправни завод

ЈАВНО ПРЕДУЗЕЋЕ ЗА УРБАНИЗАМ И ПРОЈЕКТОВАЊЕ
Крушевац

графички прилог:
ЕНЕРГОФЛУИДИ

одговорни урбаниста инфраструктуре:
Милодраг Шљивић,
дипл. инж. град.
сарадник:
Дејан Марковић,
дипл. инж. град.

размера: 1:5000 Сл. лист Града Крушевца 04/2019 лист: 10

ПГР
"ИСТОК 5"

СКУПШТИНА ГРАДА
КРУШЕВАЦ

ПРЕДСЕДНИК:

размерник
0м 500м