


ЛЕГЕНДА

- граница обухвата плана ПГР "Исток 5"
- граница катастарске парцеле
- граница урбанистичке целине
- граница урбанистичке подцелине
- 8.7.** ознака урбанистичке целине
- 8.6.2.** ознака урбанистичке подцелине
- регулациона линија која се поклапа са границом катастарске парцеле
- новопланирана регулациона линија
- грађевинска линија
- грађевинска линија за спортско рекреативне садржаје партнерног типа (тип CP-03)
- нивелационе коте раскрсница
- подужни падови
- ознаке карактеристичних попречних профила саобраћајница
- пољопривредно земљиште
- шумско земљиште
- разрада Планом детаљне регулације

КАРАКТЕРИСТИЧНИ ПОПРЕЧНИ ПРОФИЛИ САОБРАЋАЈНИЦА

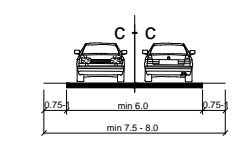


ЈАВНО ПРЕДУЗЕЋЕ ЗА УРБАНИЗАМ И ПРОЈЕКТОВАЊЕ
Крушевац

графички прилог:
УРБАНИСТИЧКА РЕГУЛАЦИЈА И НИВЕЛАЦИЈА
ЗА ДЕО ПЛАНА ЗА КОЈИ НИЈЕ ПРЕДВИЂЕНО
ДОНОШЕЊЕ ПЛАНА ДЕТАЉНЕ РЕГУЛАЦИЈЕ
ЗА ЦЕЛИНУ 8.7 И ПОДЦЕЛИНЕ 8.6.3., 8.6.4 И 8.6.5.

руководилац израде-одговорни урбаниста:
Лидија Богићевић, дипл.инж.арх.
Гордана Недељковић, дипл.инж.арх.

сарадник:
Предраг Арсић, дипл.инж.саоб.
Милош Шелмић, дипл.инж.саоб.
Звонимир Игњатовић, дипл.инж.грађ.

размера: 1 : 2500 **Сл.лист Града Крушевца** 4/2019 **лист:** 5.3

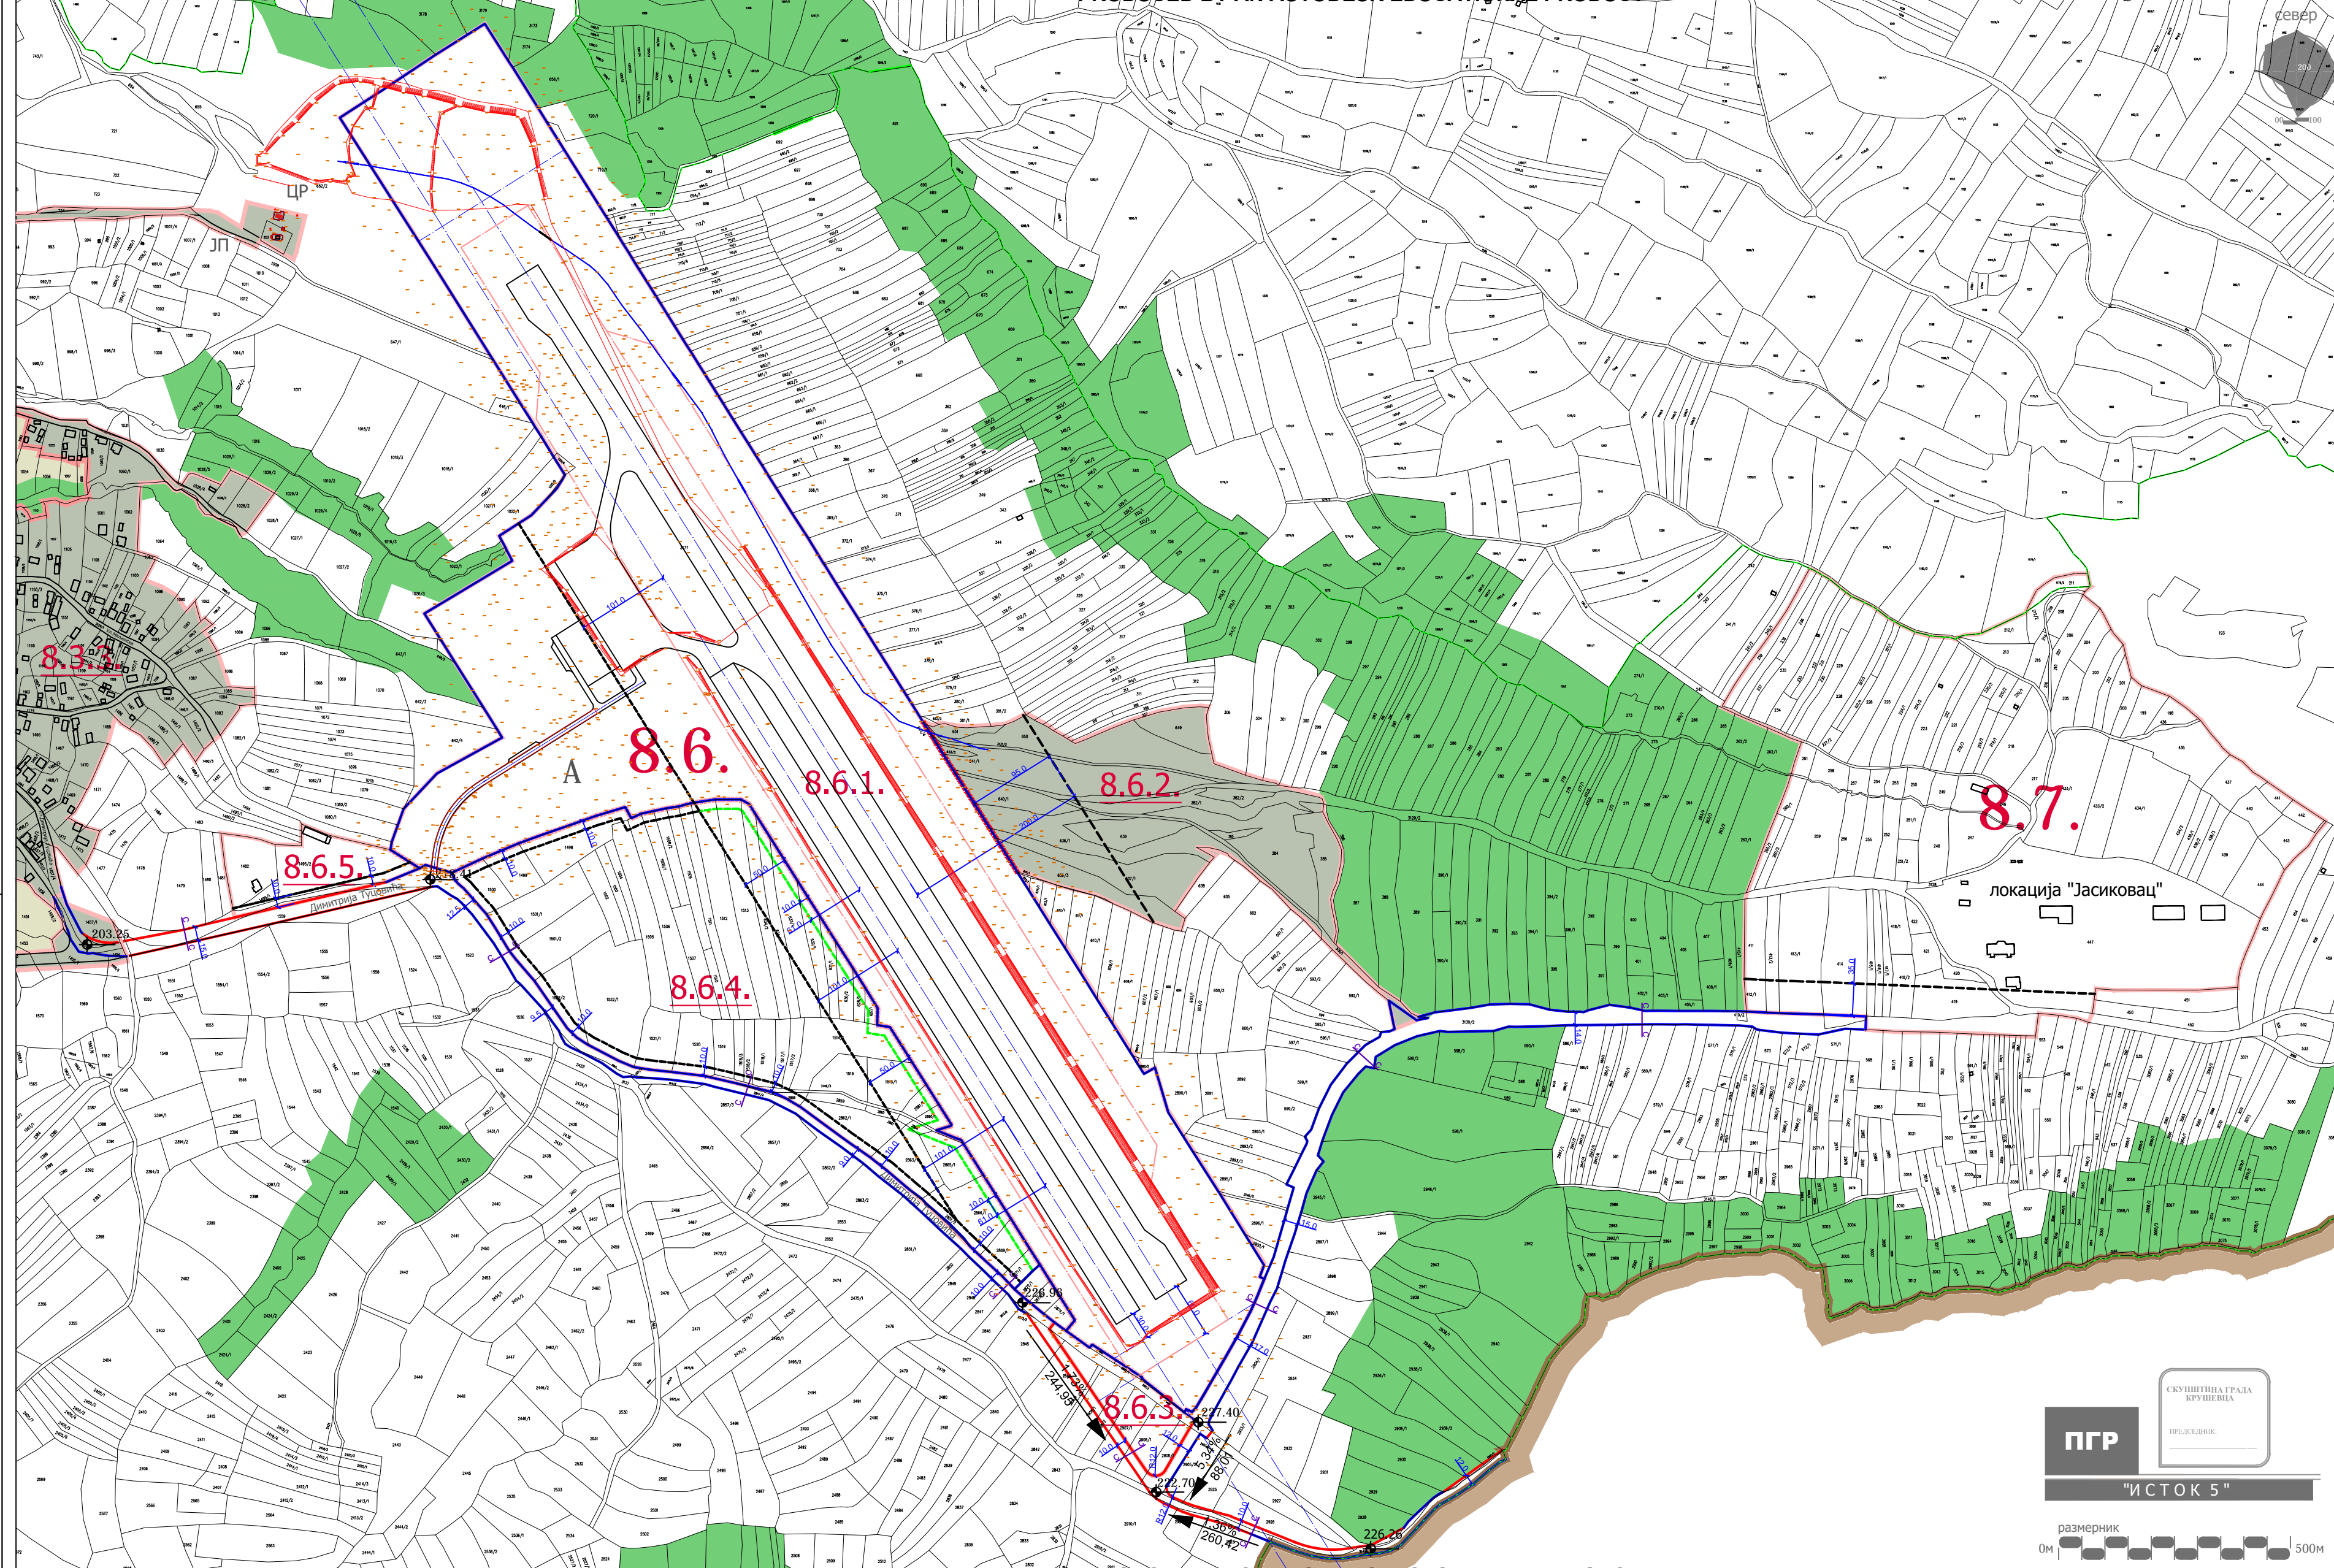

ПГР
"ИСТОК 5"

размерник
0м 500м