



МИНИМАЛНИ ПОПРЕЧНИ ПРОФИЛИ

МИНИМАЛНИ ПОПРЕЧНИ ПРОФИЛИ

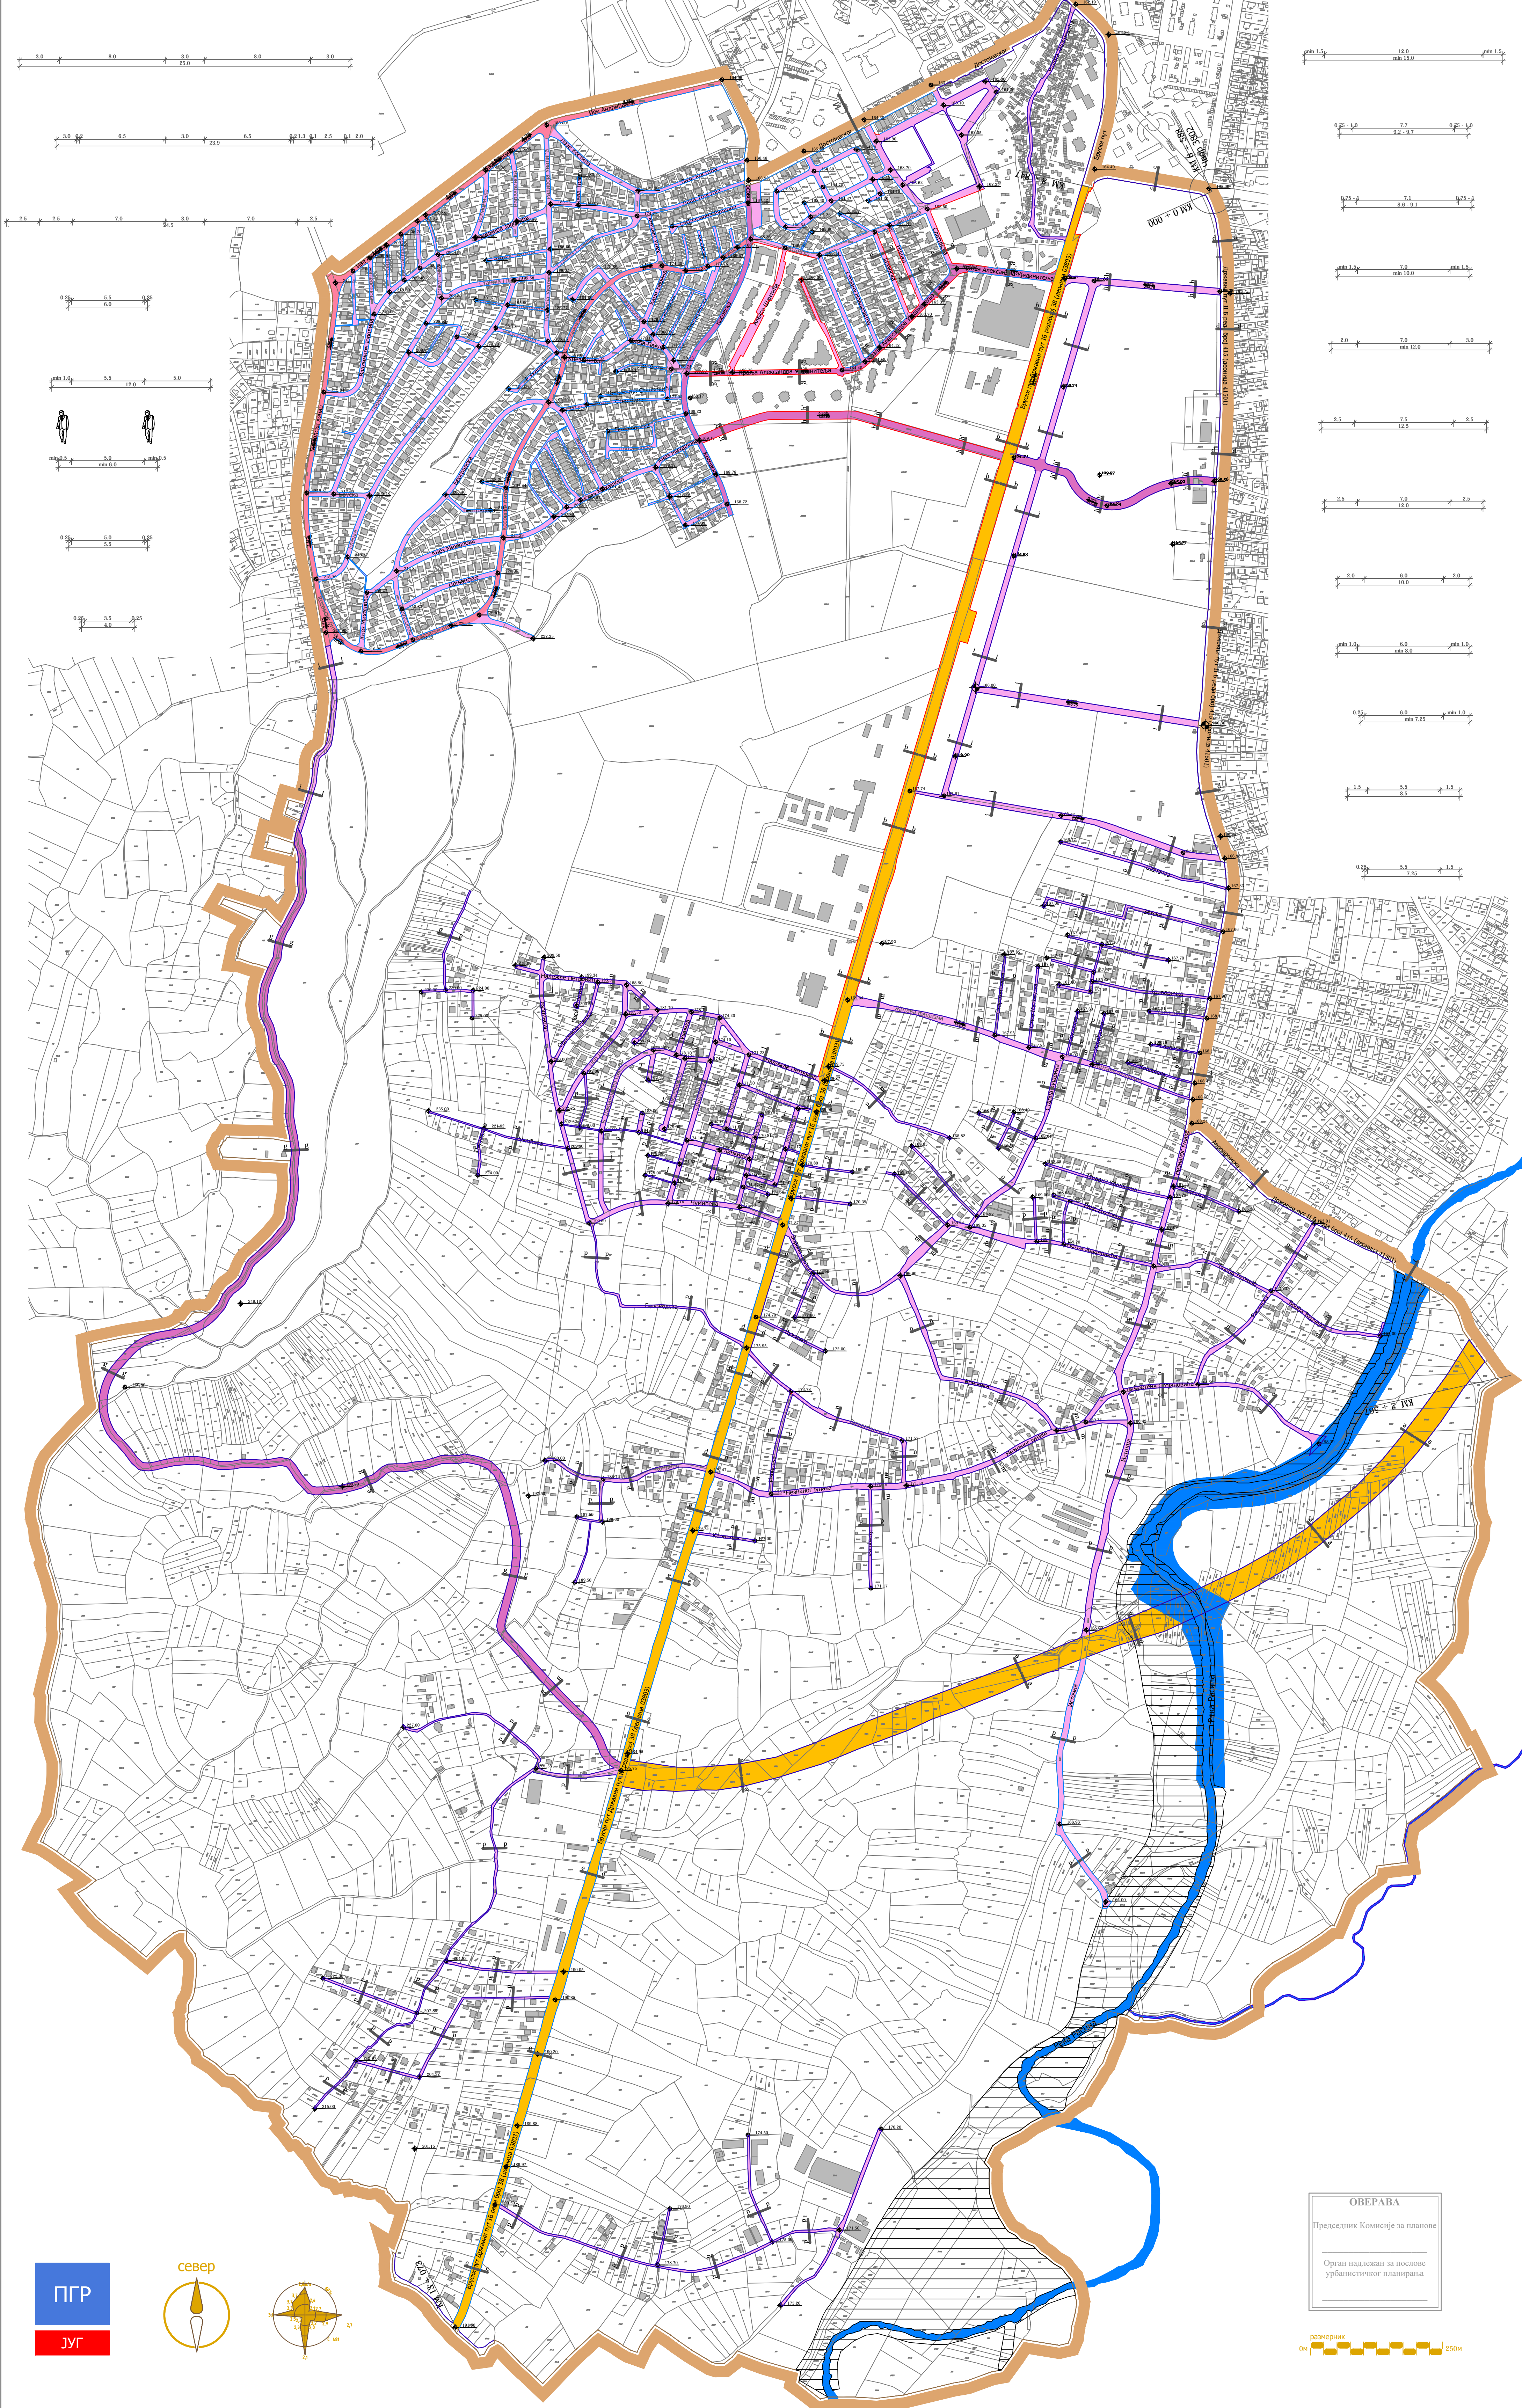

ПЛАН ГЕНЕРАЛНЕ РЕГУЛАЦИЈЕ "ЈУГ"

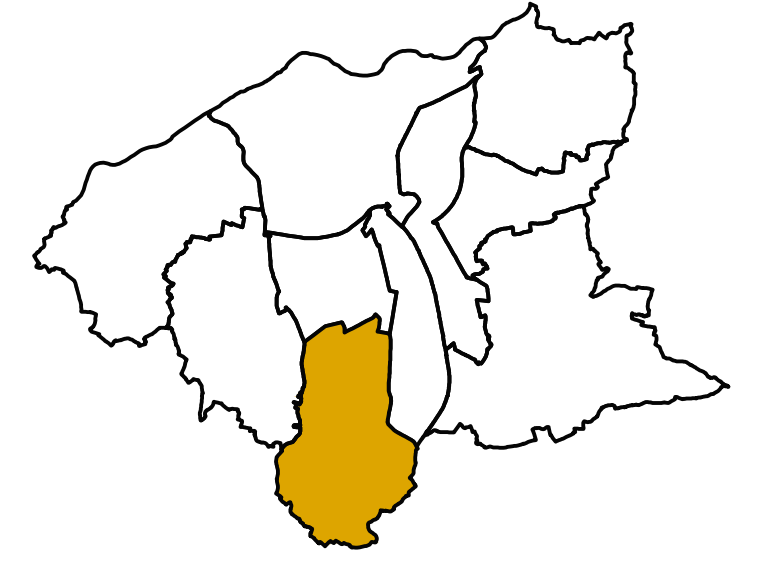

ЛЕГЕНДА

- Граница плана
 - Регулациона линија која се поклапа са границом катастарске парцеле
 - Регулациона линија која се не поклапа са границом катастарске парцеле
- САОБРАЋАЈНИЦЕ ПО РАНГУ**
- Државни пут првог Б реда
 - примарна саобраћајница
 - секундарна саобраћајница
 - терцијална саобраћајница


 ЈАВНО ПРЕДУЗЕЋЕ ЗА УРБАНИЗАМ И ПРОЈЕКТОВАЊЕ
 Крушевац

графички прилог:
САОБРАЋАЈНЕ ПОВРШИНЕ И РЕГУЛАЦИОНО-НИВЕЛАЦИОНИ ПЛАН

руководилац израде:
 Биљана Тимотијевић Арсић,
 дипл.инж.арх.

стручна обрада:
 Предраг Арсић, дипл.инж.саоб.
 Милош Шелмић, дипл.инж.саоб.
 Ирена Дачић, дипл.инж.грађ.

размера: 1:5000	док. бр. (вер.): Сл.лист 12/17	лист: 3
---------------------------	--	-------------------

ОБЕРАВА
 Председник Комисије за планове
 Орган надлежан за послове урбанистичког планирања

