




ПЛАН ГЕНЕРАЛНЕ РЕГУЛАЦИЈЕ
"ЈУГ"

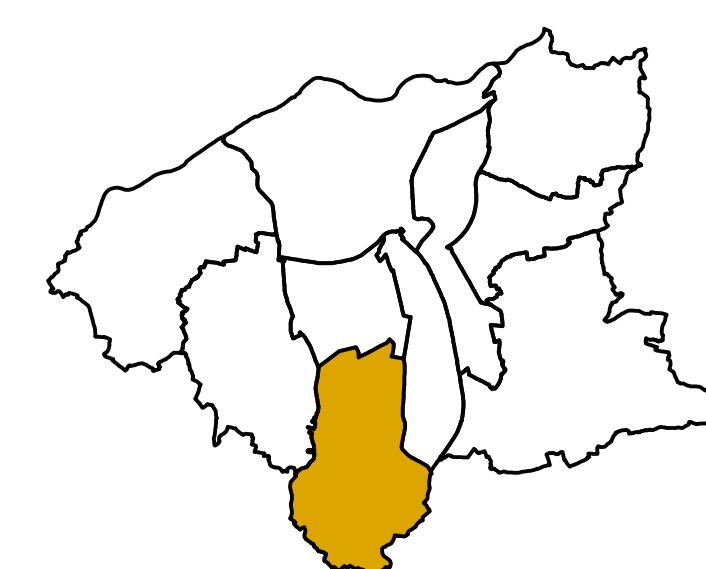

ЛЕГЕНДА

- Граница плана
- ВОДОВОД**
- ПОСТОЈЕЋА ВОДОВОДНА МРЕЖА (задржава се)**
- траса постојећег магистралног водовода
- заштитна зона трасе постојећег магистралног водовода
- траса постојећег примарног водовода
- траса постојећег секундарног водовода
- траса постојећег секундарног евидентног водовода
- резервоар II висинске зоне "Голо брдо"
- површина II висинске зоне
- резервоар "Липовац"
- траса ДОВОДА водовода до резервоара
- траса ОДВОДА водовода од резервоара
- траса ИСПУСТА водовода од резервоара
- ПЛАНИРАНА ВОДОВОДНА МРЕЖА**
- траса планираног примарног водовода
- ОДВОЂЕЊЕ ОТПАДНИХ ВОДА**
- траса постојећег примарног колектора
- траса постојећег секундарног колектора
- АТМОСФЕРСКА КАНАЛИЗАЦИЈА И ВОДОПРИВРЕДНИ ОБЈЕКТИ**
- ВОДОТОКОВИ**
- Водоток I реда, река Расина
- Водоток I реда планиран за регулисање отвореним каналом
- Водоток II реда регулисан затвореним каналом
- АТМОСФЕРСКИ КОЛЕКТОРИ**
- траса постојећих примарних колектора
- траса постојећих евидентних колектора
- траса постојећих секундарних колектора
- ВОДОПРИВРЕДНИ ОБЈЕКТИ**
- "Брањински јаз"



ЈАВНО ПРЕДУЗЕЋЕ ЗА УРБАНИЗАМ И ПРОЈЕКТОВАЊЕ
Крушевац

графички прилог:

ПЛАН ХИДРОТЕХНИКЕ

руководилац израде:

Биљана Тимотијевић Арсић,
дипл.инж.арх.

стручна обрада:


Славица Николић,
дипл.инж.грађ.

размера:
1:5000

док. бр. (вер.):
Сл.лист 12/17

лист:
7

ОБЕРАВА
Прелазна Комисија за планове
Орган надлежан за послове
урбанистичког планирања

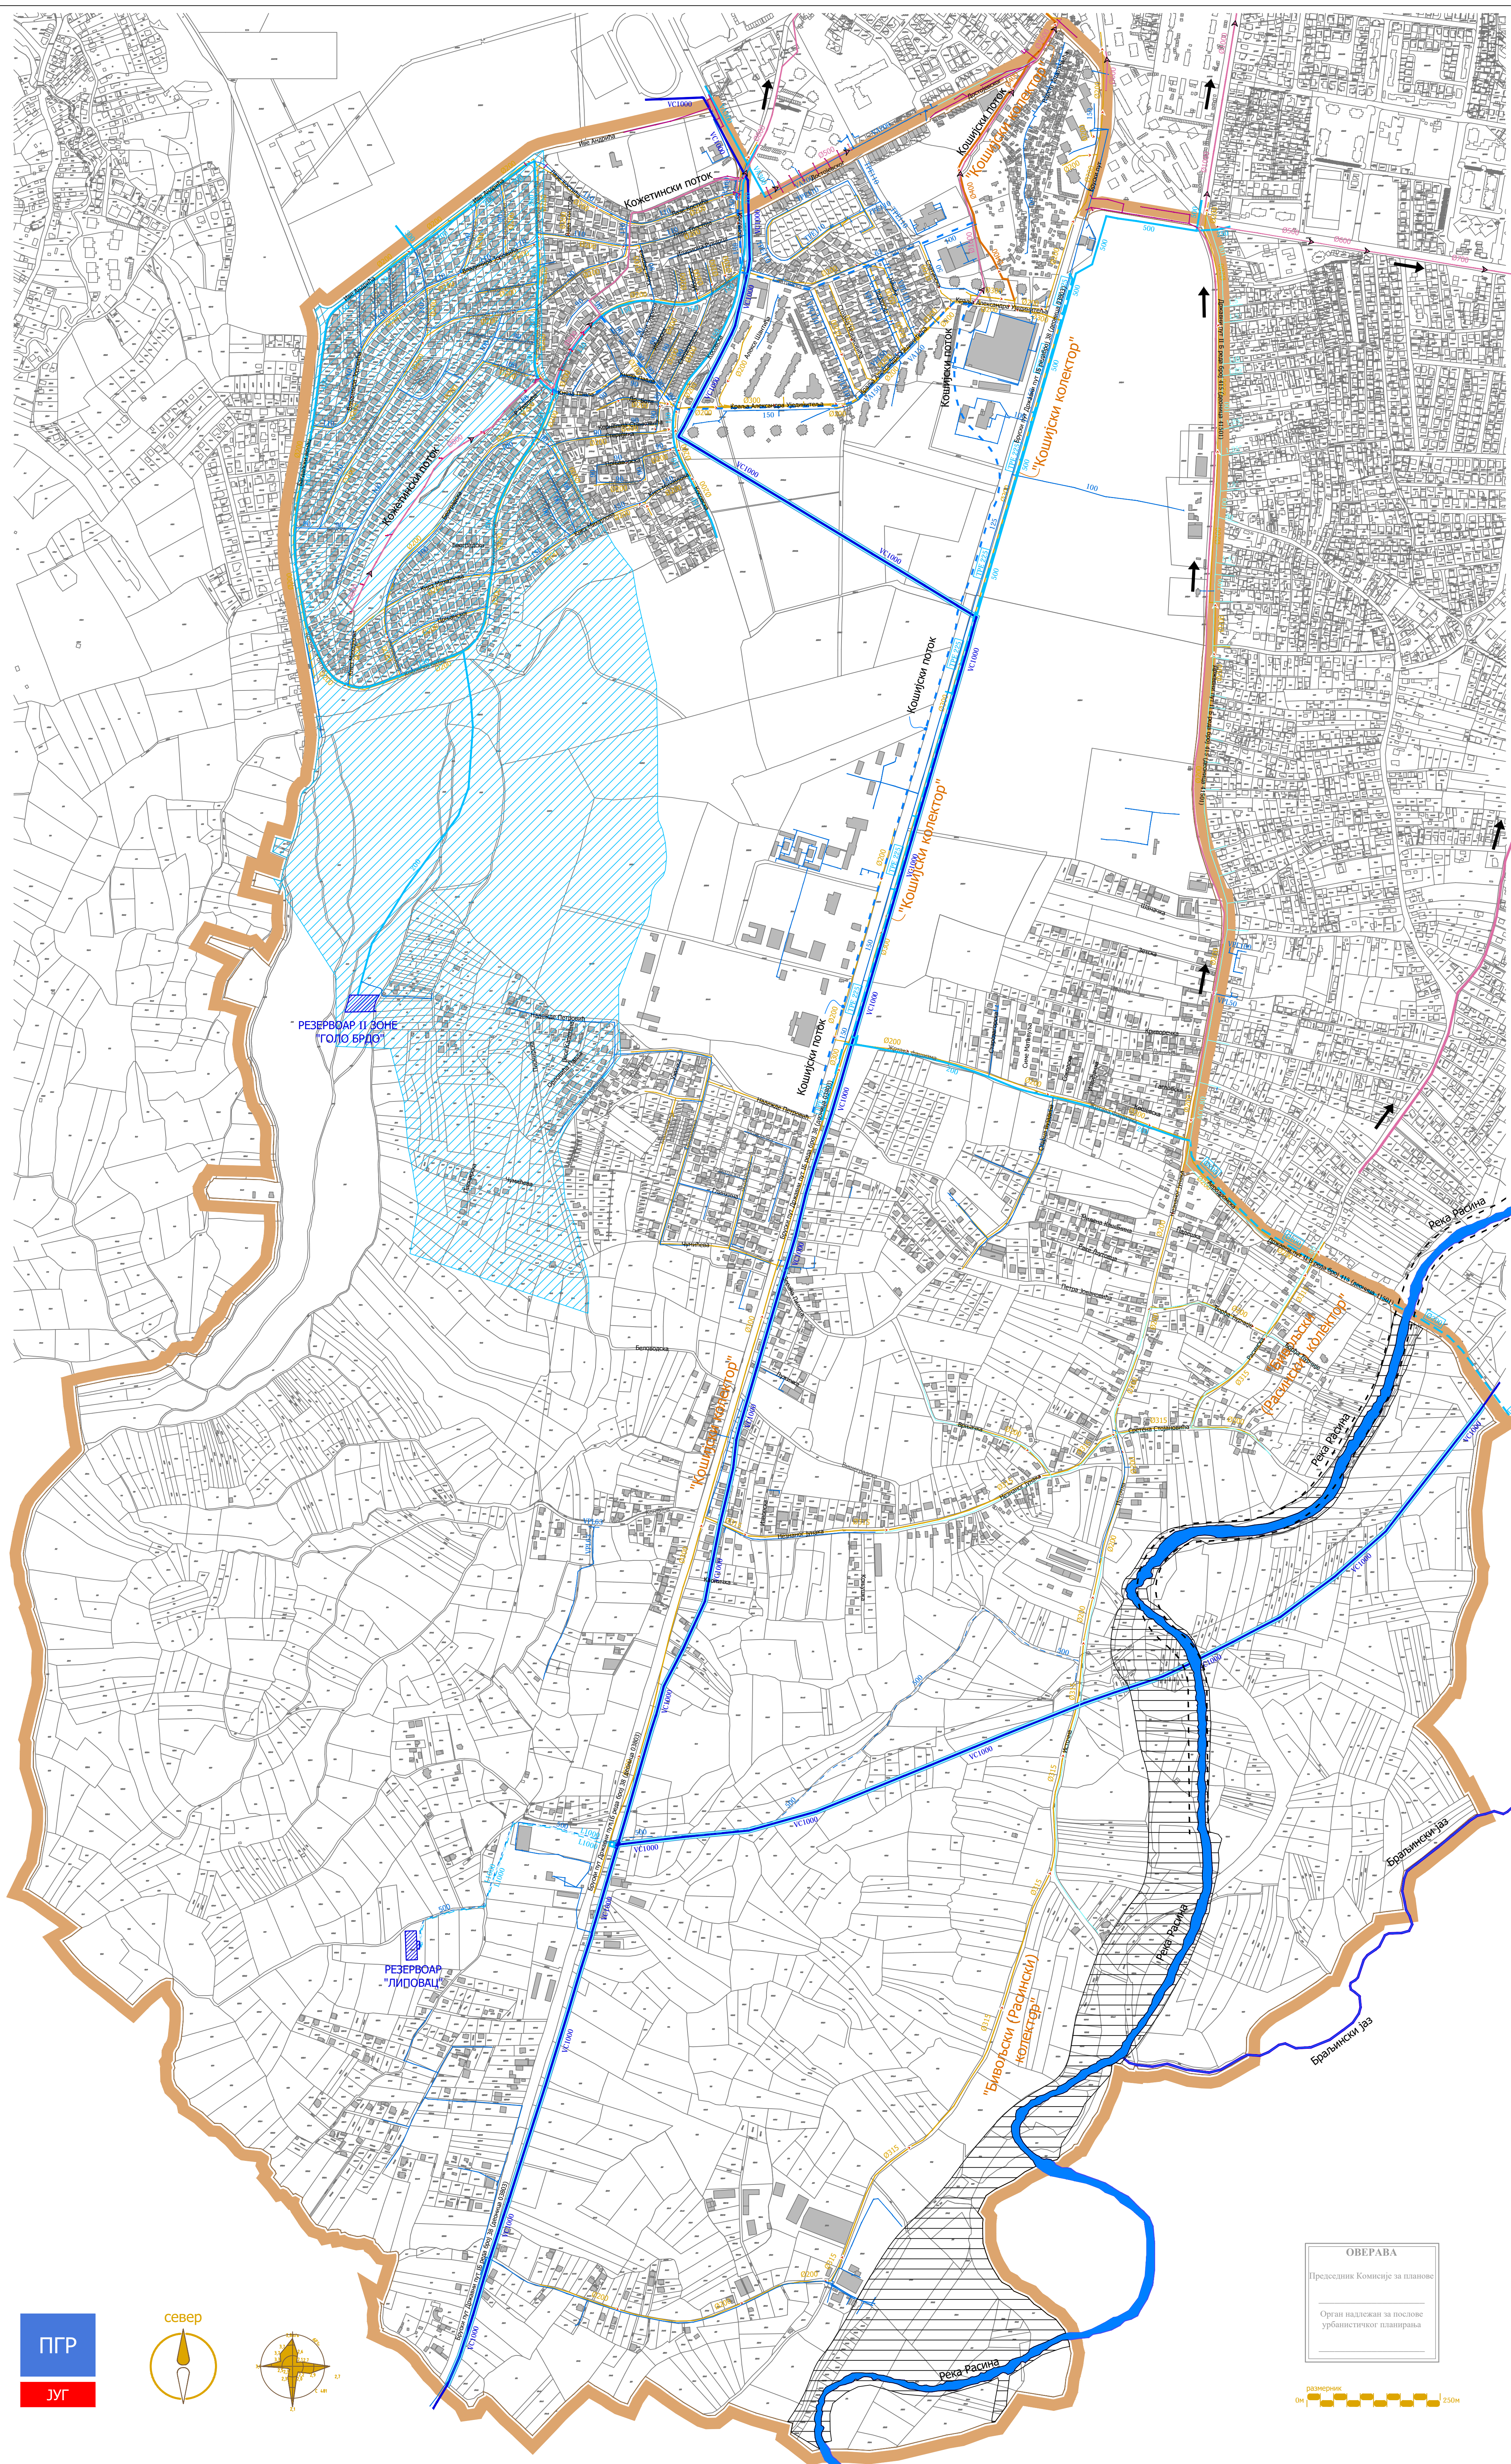

ПГР
ЈУГ

