




ГРАД КРУШЕВАЦ

Република Србија

ПЛАН ГЕНЕРАЛНЕ РЕГУЛАЦИЈЕ "ЈУГ"

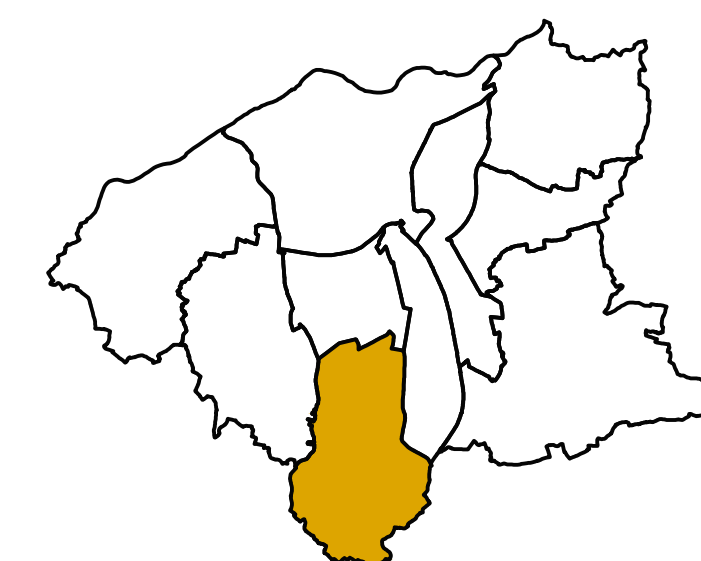

ЛЕГЕНДА

Граница плана

ЕЛЕКТРОЕНЕРГЕТИКА

ПОСТОЈЕЋЕ

- траса траса ДВ_35кV - подземна
- траса траса ДВ_10кV - надземна
- заштитна зона ДВ_10кV (2x5м)
- ТС_220/110/35кV (трафо станице)


ПЛАНИРАНО

- планирана подземна траса ДВ_110кV из КШ1 у КШ3


ТЕЛЕКОМУНИКАЦИЈЕ

ПОСТОЈЕЋЕ

-
-
-

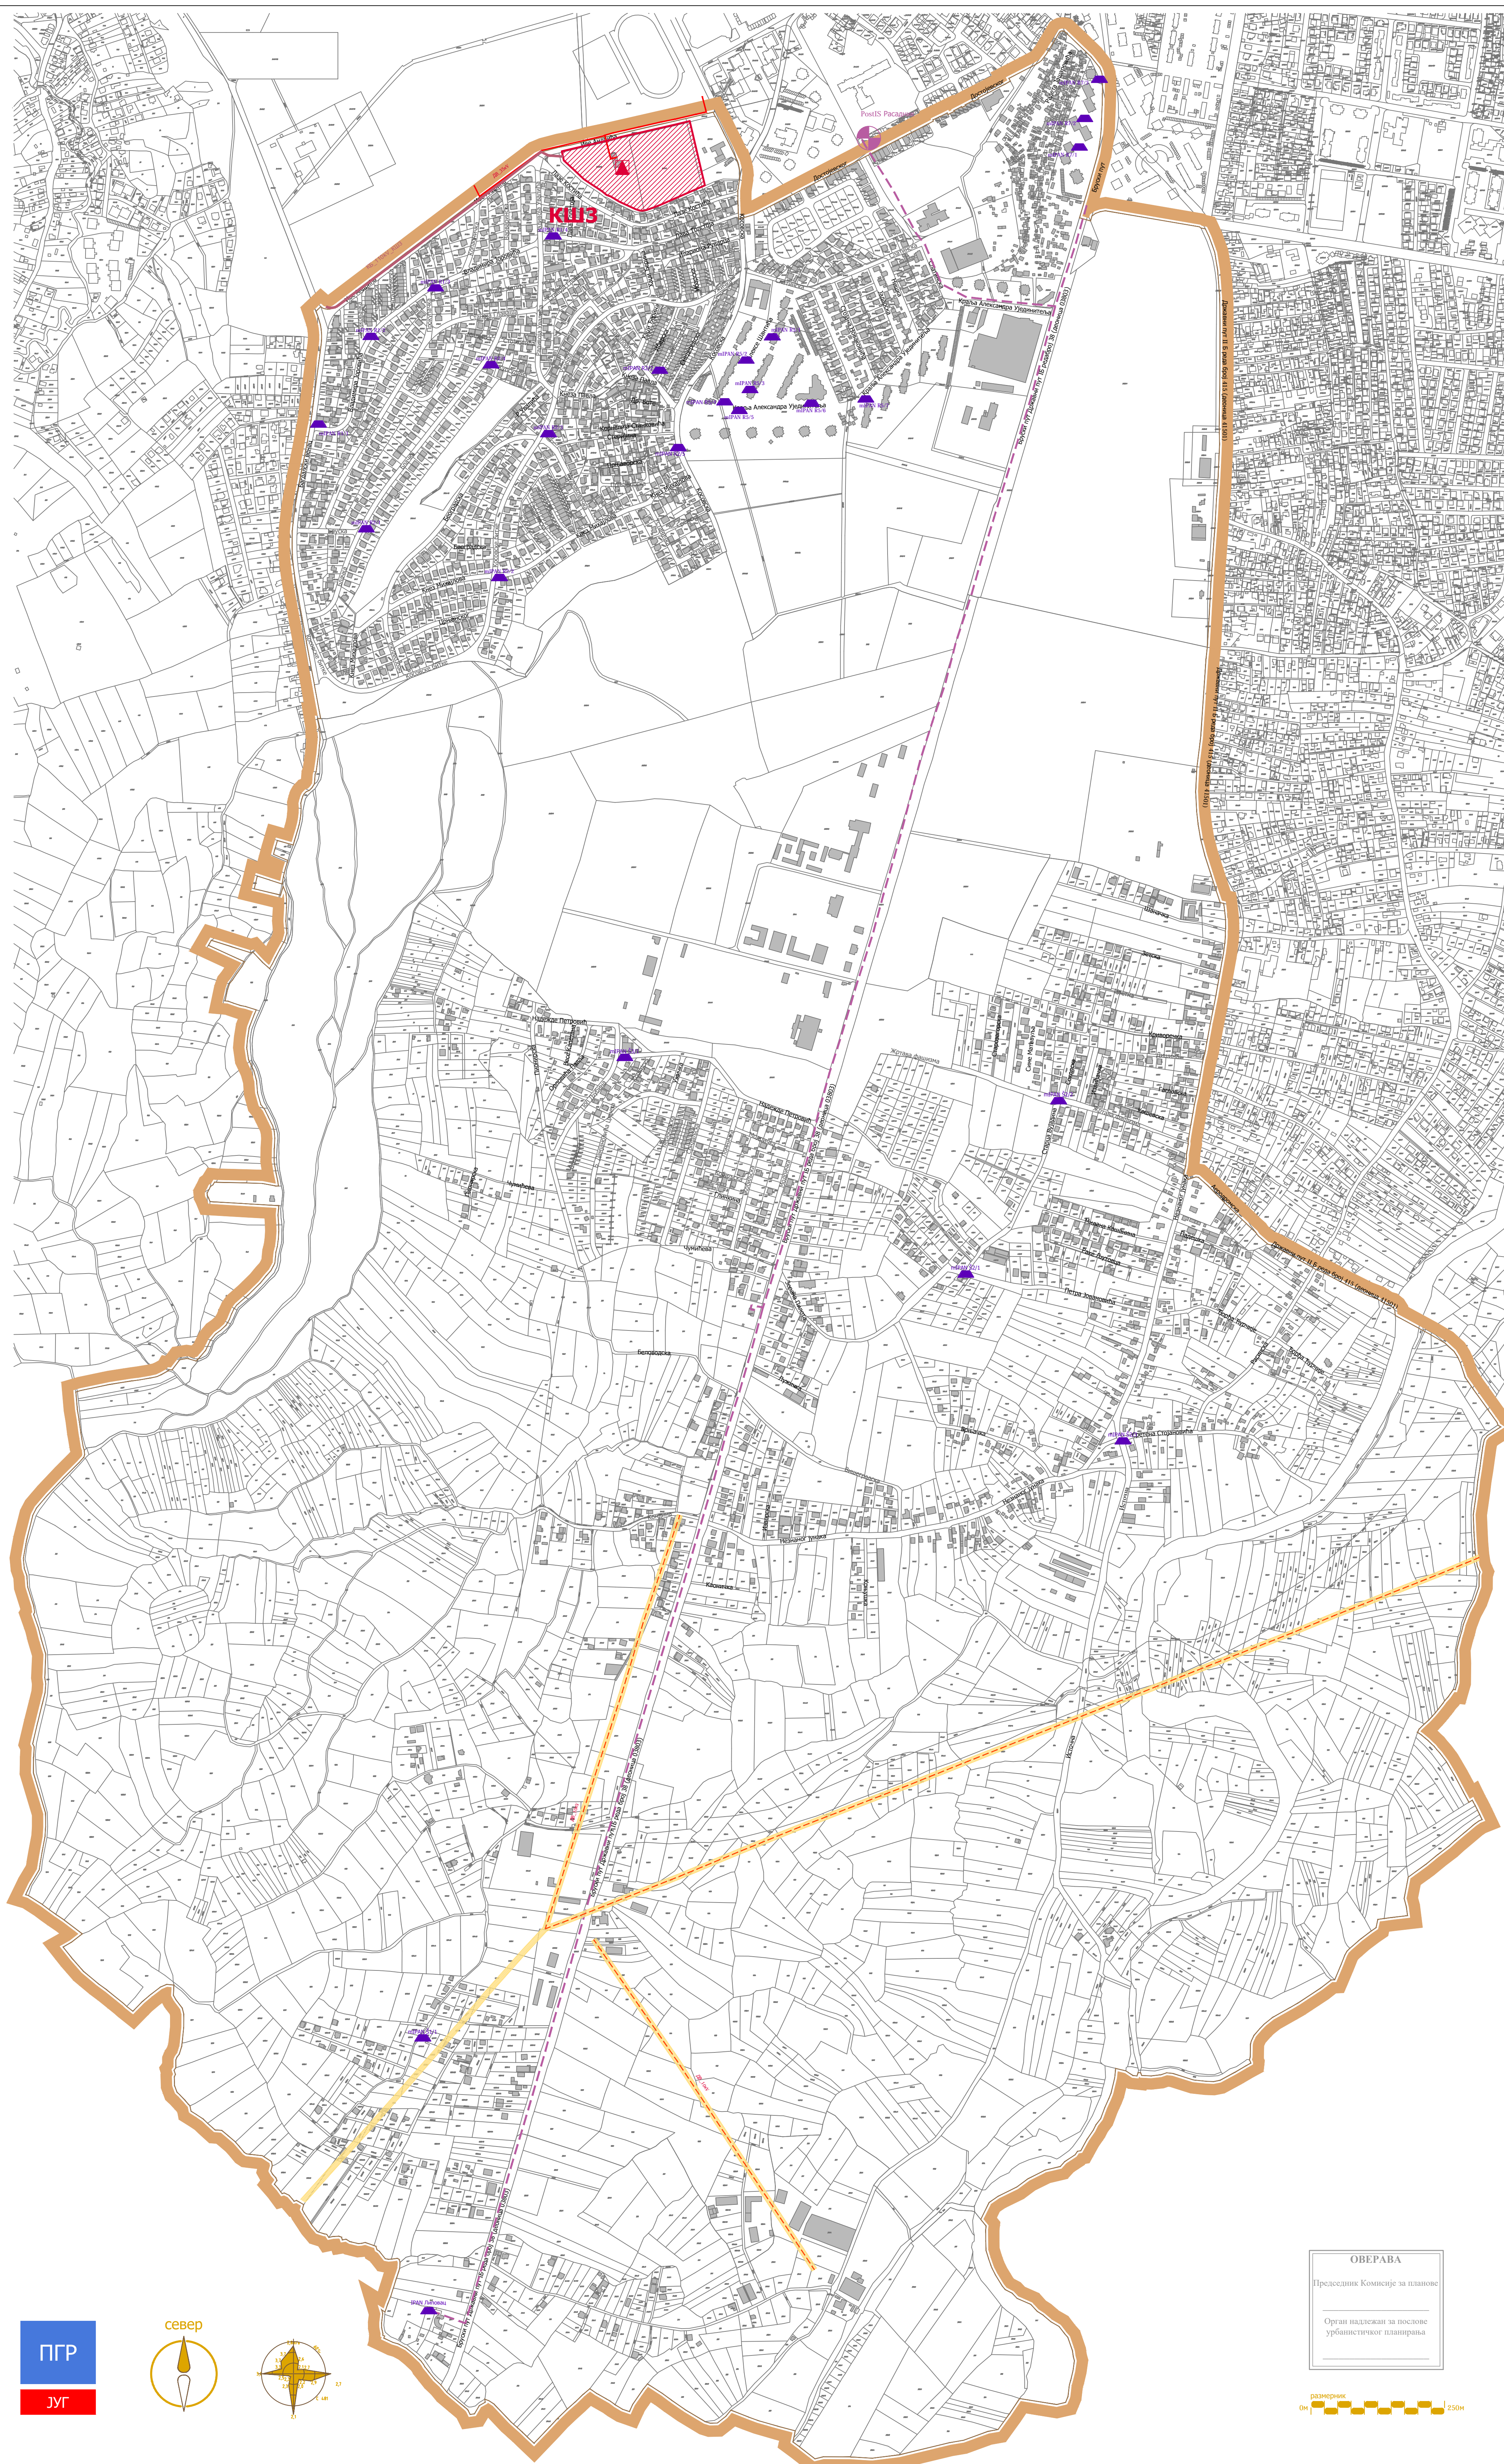

ПГР
ЈУГ

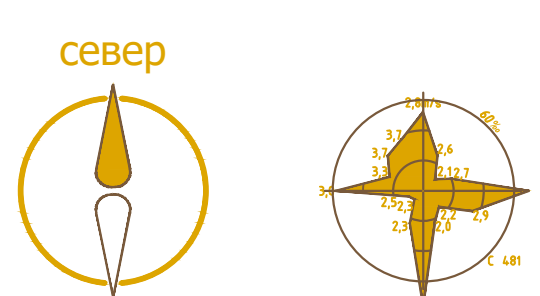

ОБЕРАВА
Прелазна Комисија за планове
Орган надлежан за послове
урбанистичког планирања

размера
1:5000

ЈАВНО ПРЕДУЗЕЋЕ ЗА УРБАНИЗАМ И ПРОЈЕКТОВАЊЕ
Крушевац

графички прилог:
**ПЛАН ЕЛЕКТРОЕНЕРГЕТИКЕ И
ТЕЛЕКОМУНИКАЦИЈА**

руководилац израде:
Биљана Тимотијевић Арсић,
дипл.инж.арх.

стручна обрада:
Драгослав Радојевић,
дипл.ел.инж.

размера: 1:5000	док. бр. (вер.): Сл.лист 12/17	лист: 8
--------------------	-----------------------------------	------------