




ГРАД КРУШЕВАЦ


Република Србија

ПЛАН ГЕНЕРАЛНЕ РЕГУЛАЦИЈЕ "ЈУГ"

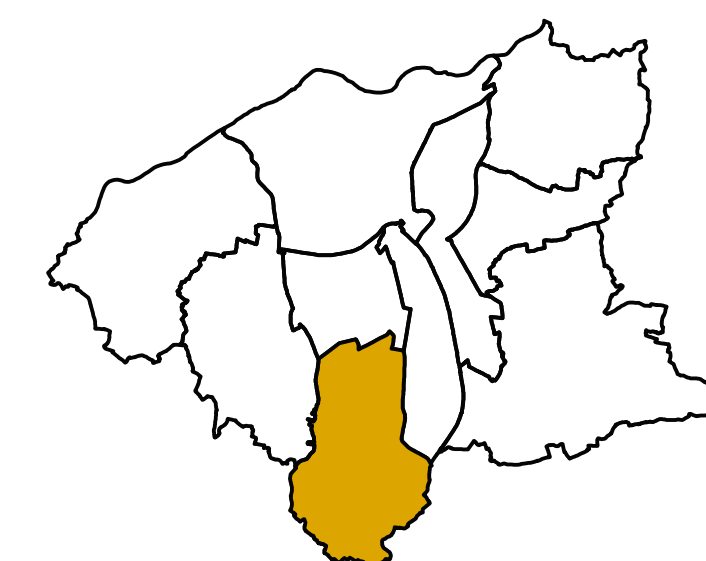


ЛЕГЕНДА

- Граница плана
- Ø180x11,4 mm
- Ø125x11,4 mm
- Ø90x8,2 mm
- Ø63x5,8 mm
- Ø40x3,7 mm
- гас средњи притисак
- МРС мерно регулациона станица

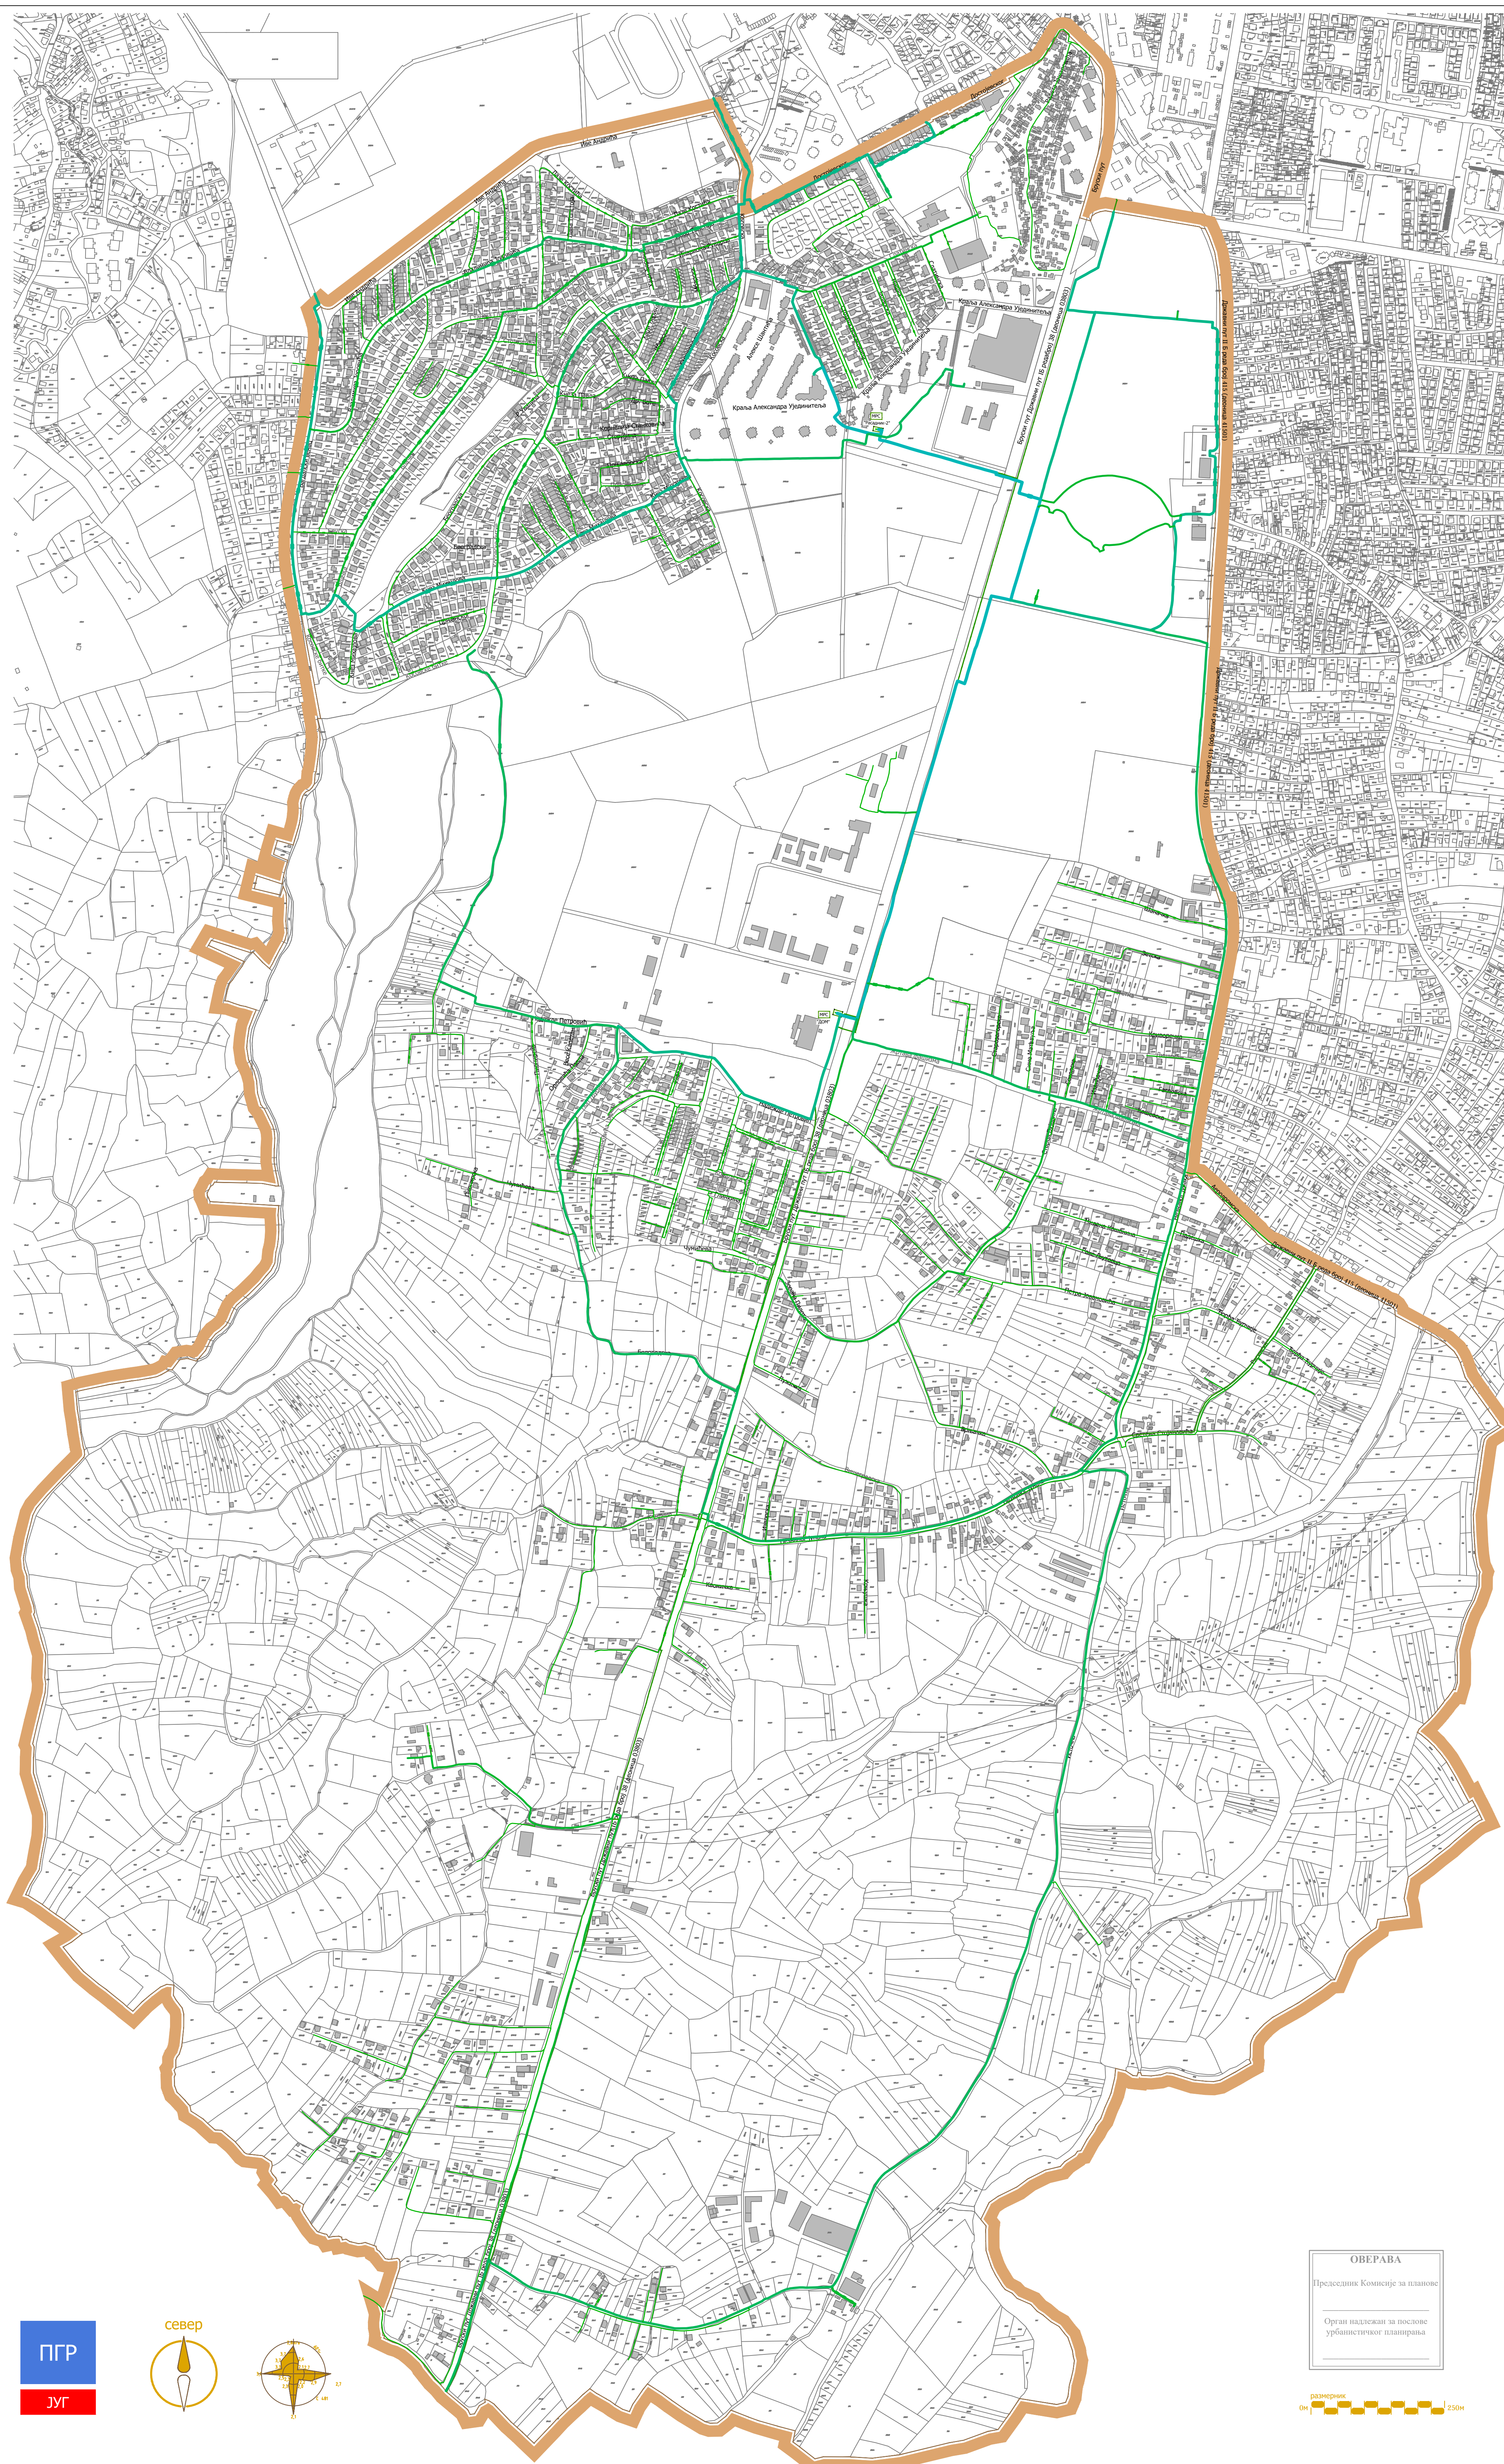

ПГР
ЈУГ

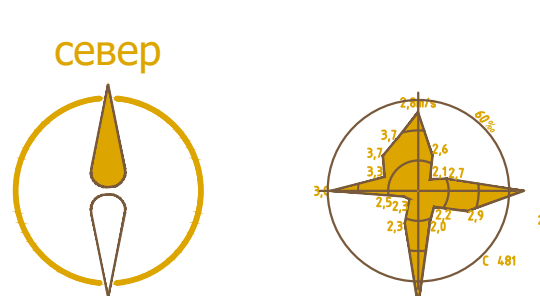

ОБЕРАВА
Предузеће за планирање
Орган надлежан за послове
урбанистичког планирања



ЈАВНО ПРЕДУЗЕЋЕ ЗА УРБАНИЗАМ И ПРОЈЕКТОВАЊЕ
Крушевац

графички прилог:

ПЛАН ЕНЕРГОФЛУИДА

руководилац израде:

Биљана Тимотијевић Арсић,
дипл.инж.арх.

стручна обрада:

Дејан Марковић,
дипл.инж.маш.

размера:
1:5000

док. бр. (вер.):
Сл.лист 12/17

лист:
9