


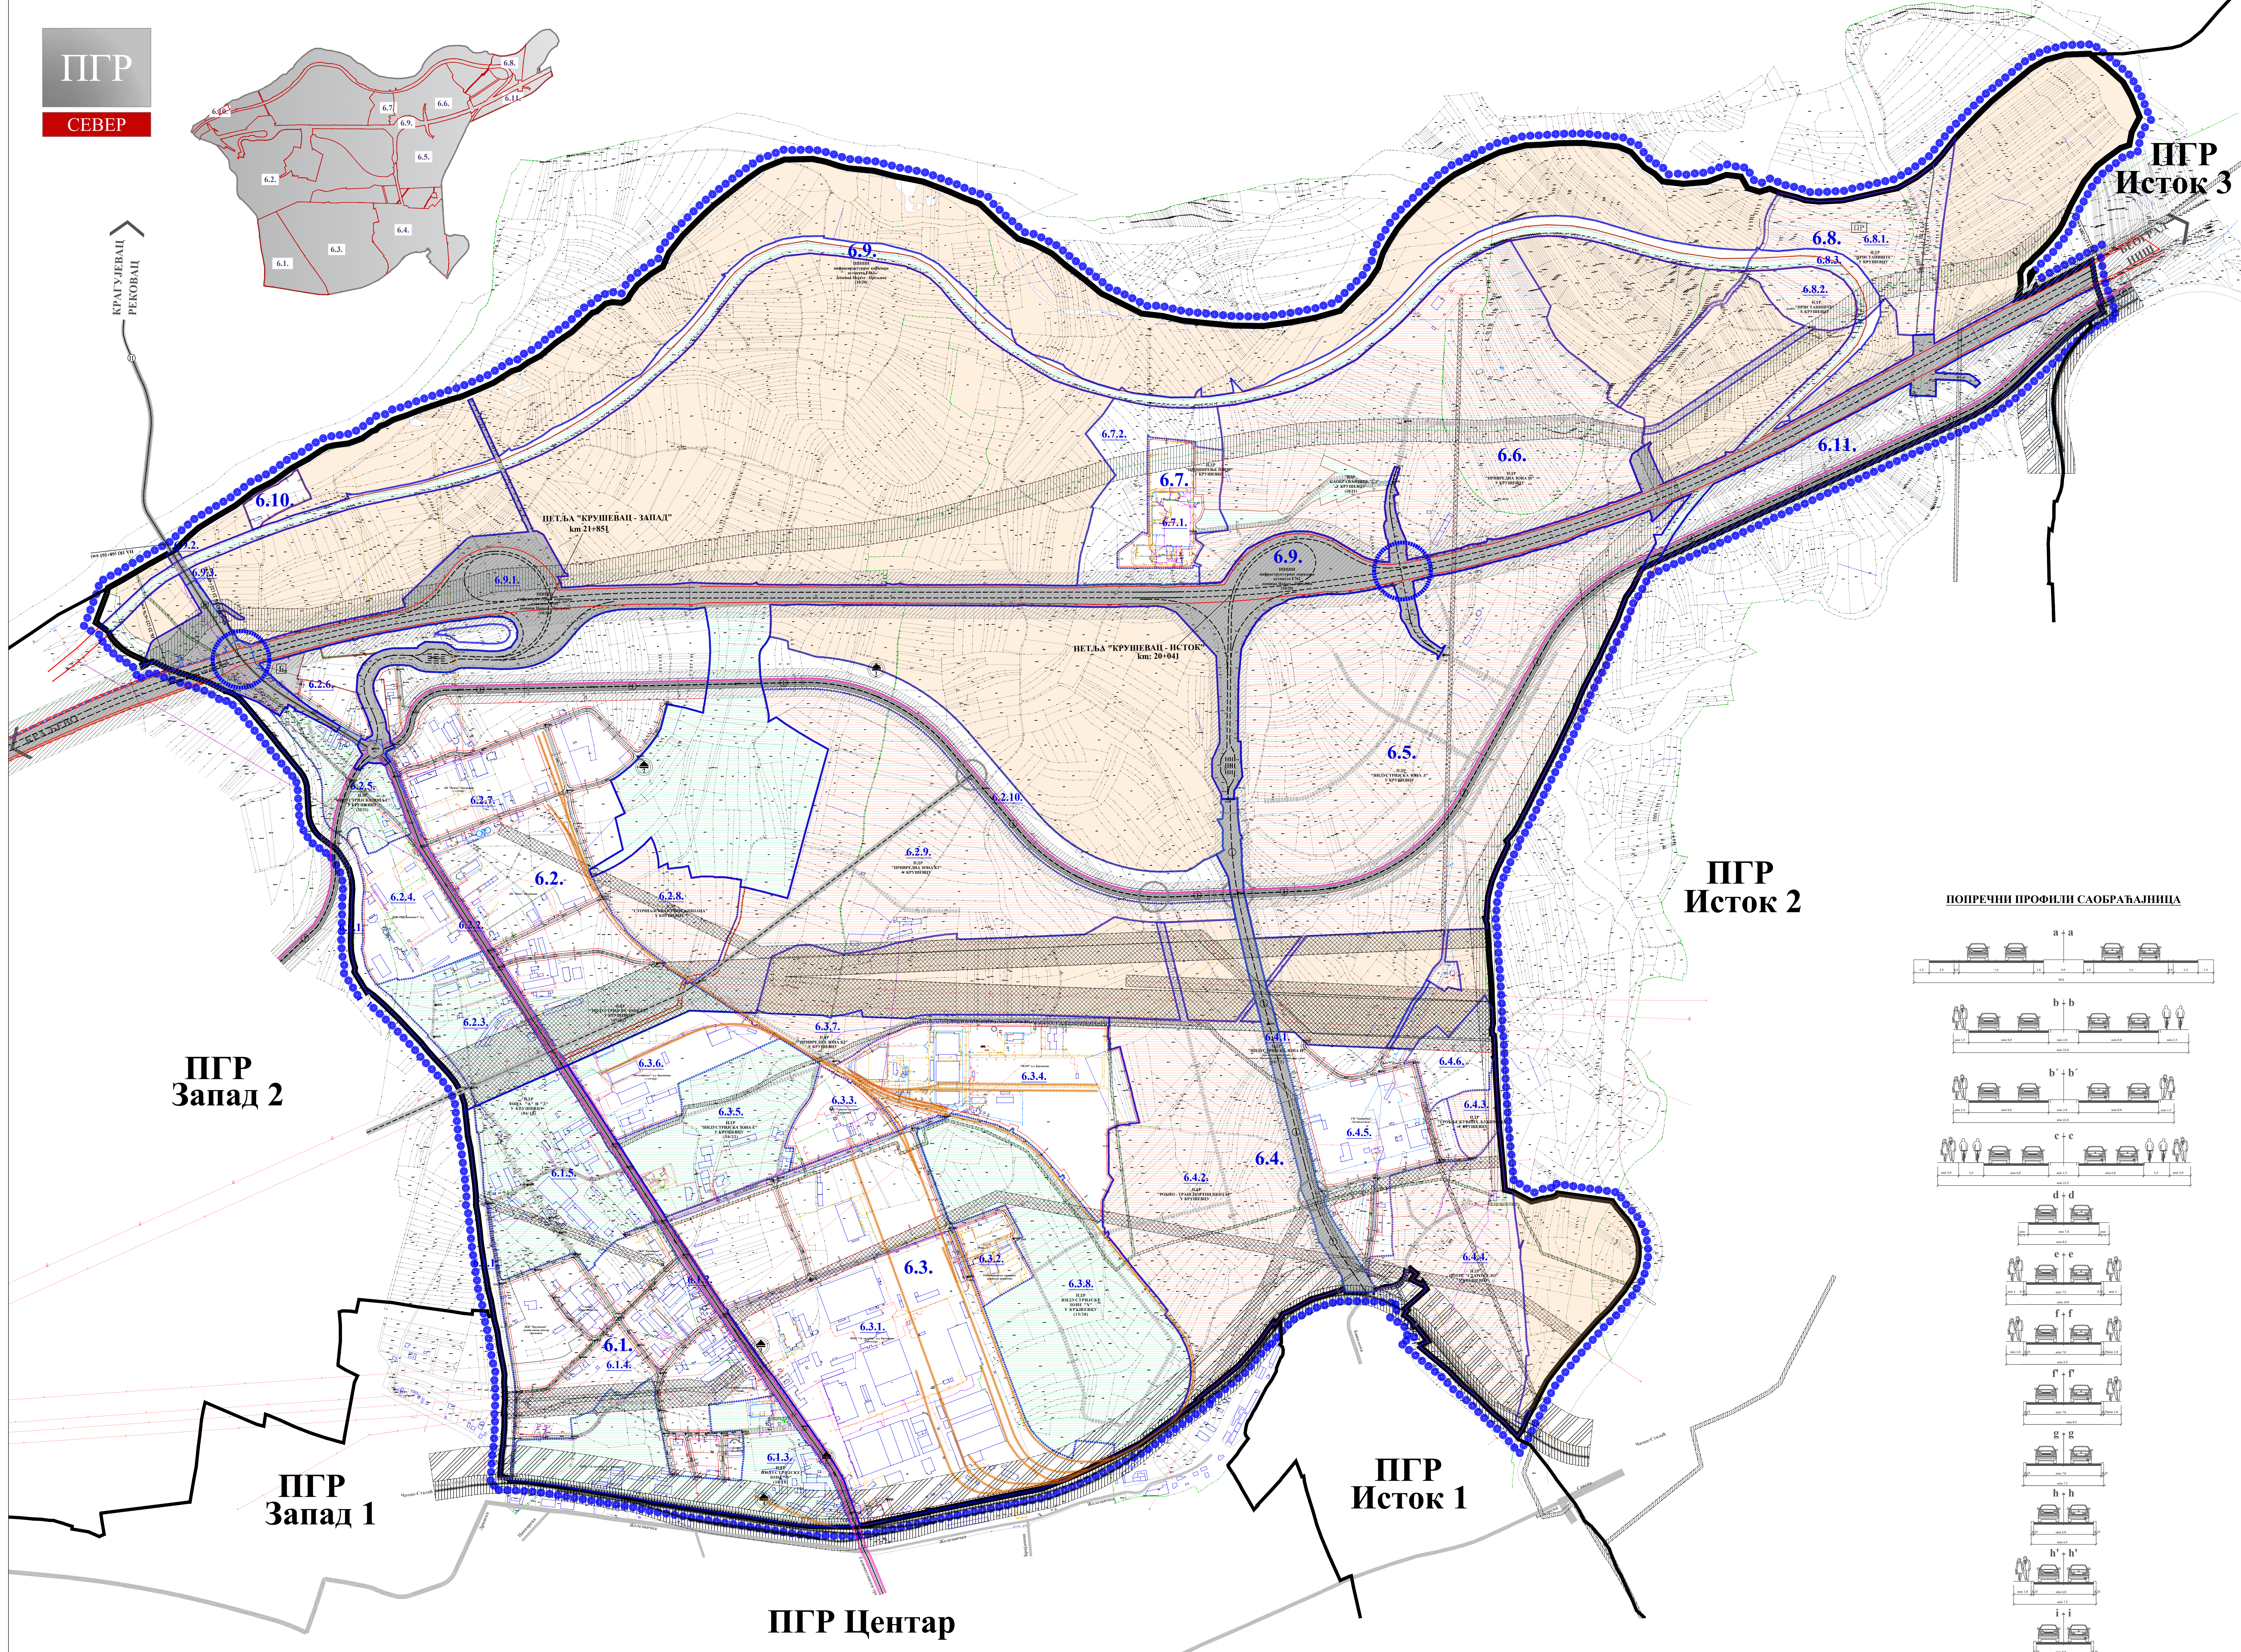

- ЛЕГЕНДА**
- Граница планског подручја
 - Граница контактних ПГР-ова
 - Граница катастарске парцеле
 - Граница катастарске општине
 - Граница грађевинског подручја
 - Граница детаљне разраде са аналитичким тачкама (преузета из ППШН инфраструктурног коридора аутопута Е761, деоница Појате - Преслина)
 - Граница урбанистичких целина
 - 6.1. Ознака урбанистичких целина
 - Граница урбанистичких поцелина
 - 6.1.1. Ознака урбанистичких поцелина
 - Полопиривно земљиште
 - СПРОВОЂЕЊЕ ПЛАНА**
 - Стечена обавеза - примена важних планских докумената
 - Обавезна израда плана детаљне регулације
 - Директно спровођење
 - САОБРАЋАЈНА ИНФРАСТРУКТУРА**
 - Државни пут I реда - аутопут - планирани
 - Државни пут II реда - планирани
 - Државни пут III реда - постојећи
 - Градска магистрала - постојећа
 - Градска магистрала - планирана
 - Улица - планирана
 - Улица - планирана (у зони обавезне израде плана детаљне регулације)
 - Депвелсаани укрштај - планиран
 - Укрштај у нивоу - планиран
 - Бициклистичка стаза - планирана
 - Једноколосечна железничка пруга - постојећа
 - Индустријски колосек - постојећи
 - УРБАНИСТИЧКА РЕГУЛАЦИЈА**
 - Регулациона линија
 - Регулациона линија преузета из ПДР "Индустријска зона Е" у Крушевцу (Сл.лист града Крушевца 10/22)
 - Регулациона линија која се поклапа са границом детаљне разраде преузетом из ППШН инфраструктурног коридора аутопута Е761, деоница Појате - Преслина)
 - Грађевинска линија
 - НИВЕЛАЦИЈА**
 - Апсолутна кота саобраћајнице
 - Подножни нагиб саобраћајнице
 - ЗАШТИТНИ ПОЈАСЕВИ ЛИНИЈСКИХ ИНФРАСТРУКТУРНИХ КОРИДОРА**
 - Защитни појас јавног пута
 - Пруги и инфраструктури појас железничке инфраструктуре (25м од осе крајњег колосека)
 - Защитни пружини појас (100м од осе крајњег колосека)
 - Защитни појас хидротехничке инфраструктуре (магистрални водовод - 2х5м)
 - Защитни појас електроенергетске инфраструктуре (110кVвод - 2х25м, 35кVвод - 2х15м, 10кVвод - 2х5м)
 - Защитни појас гасовода (високи притисак - 2х30м, средњи притисак - 2х3м)

