
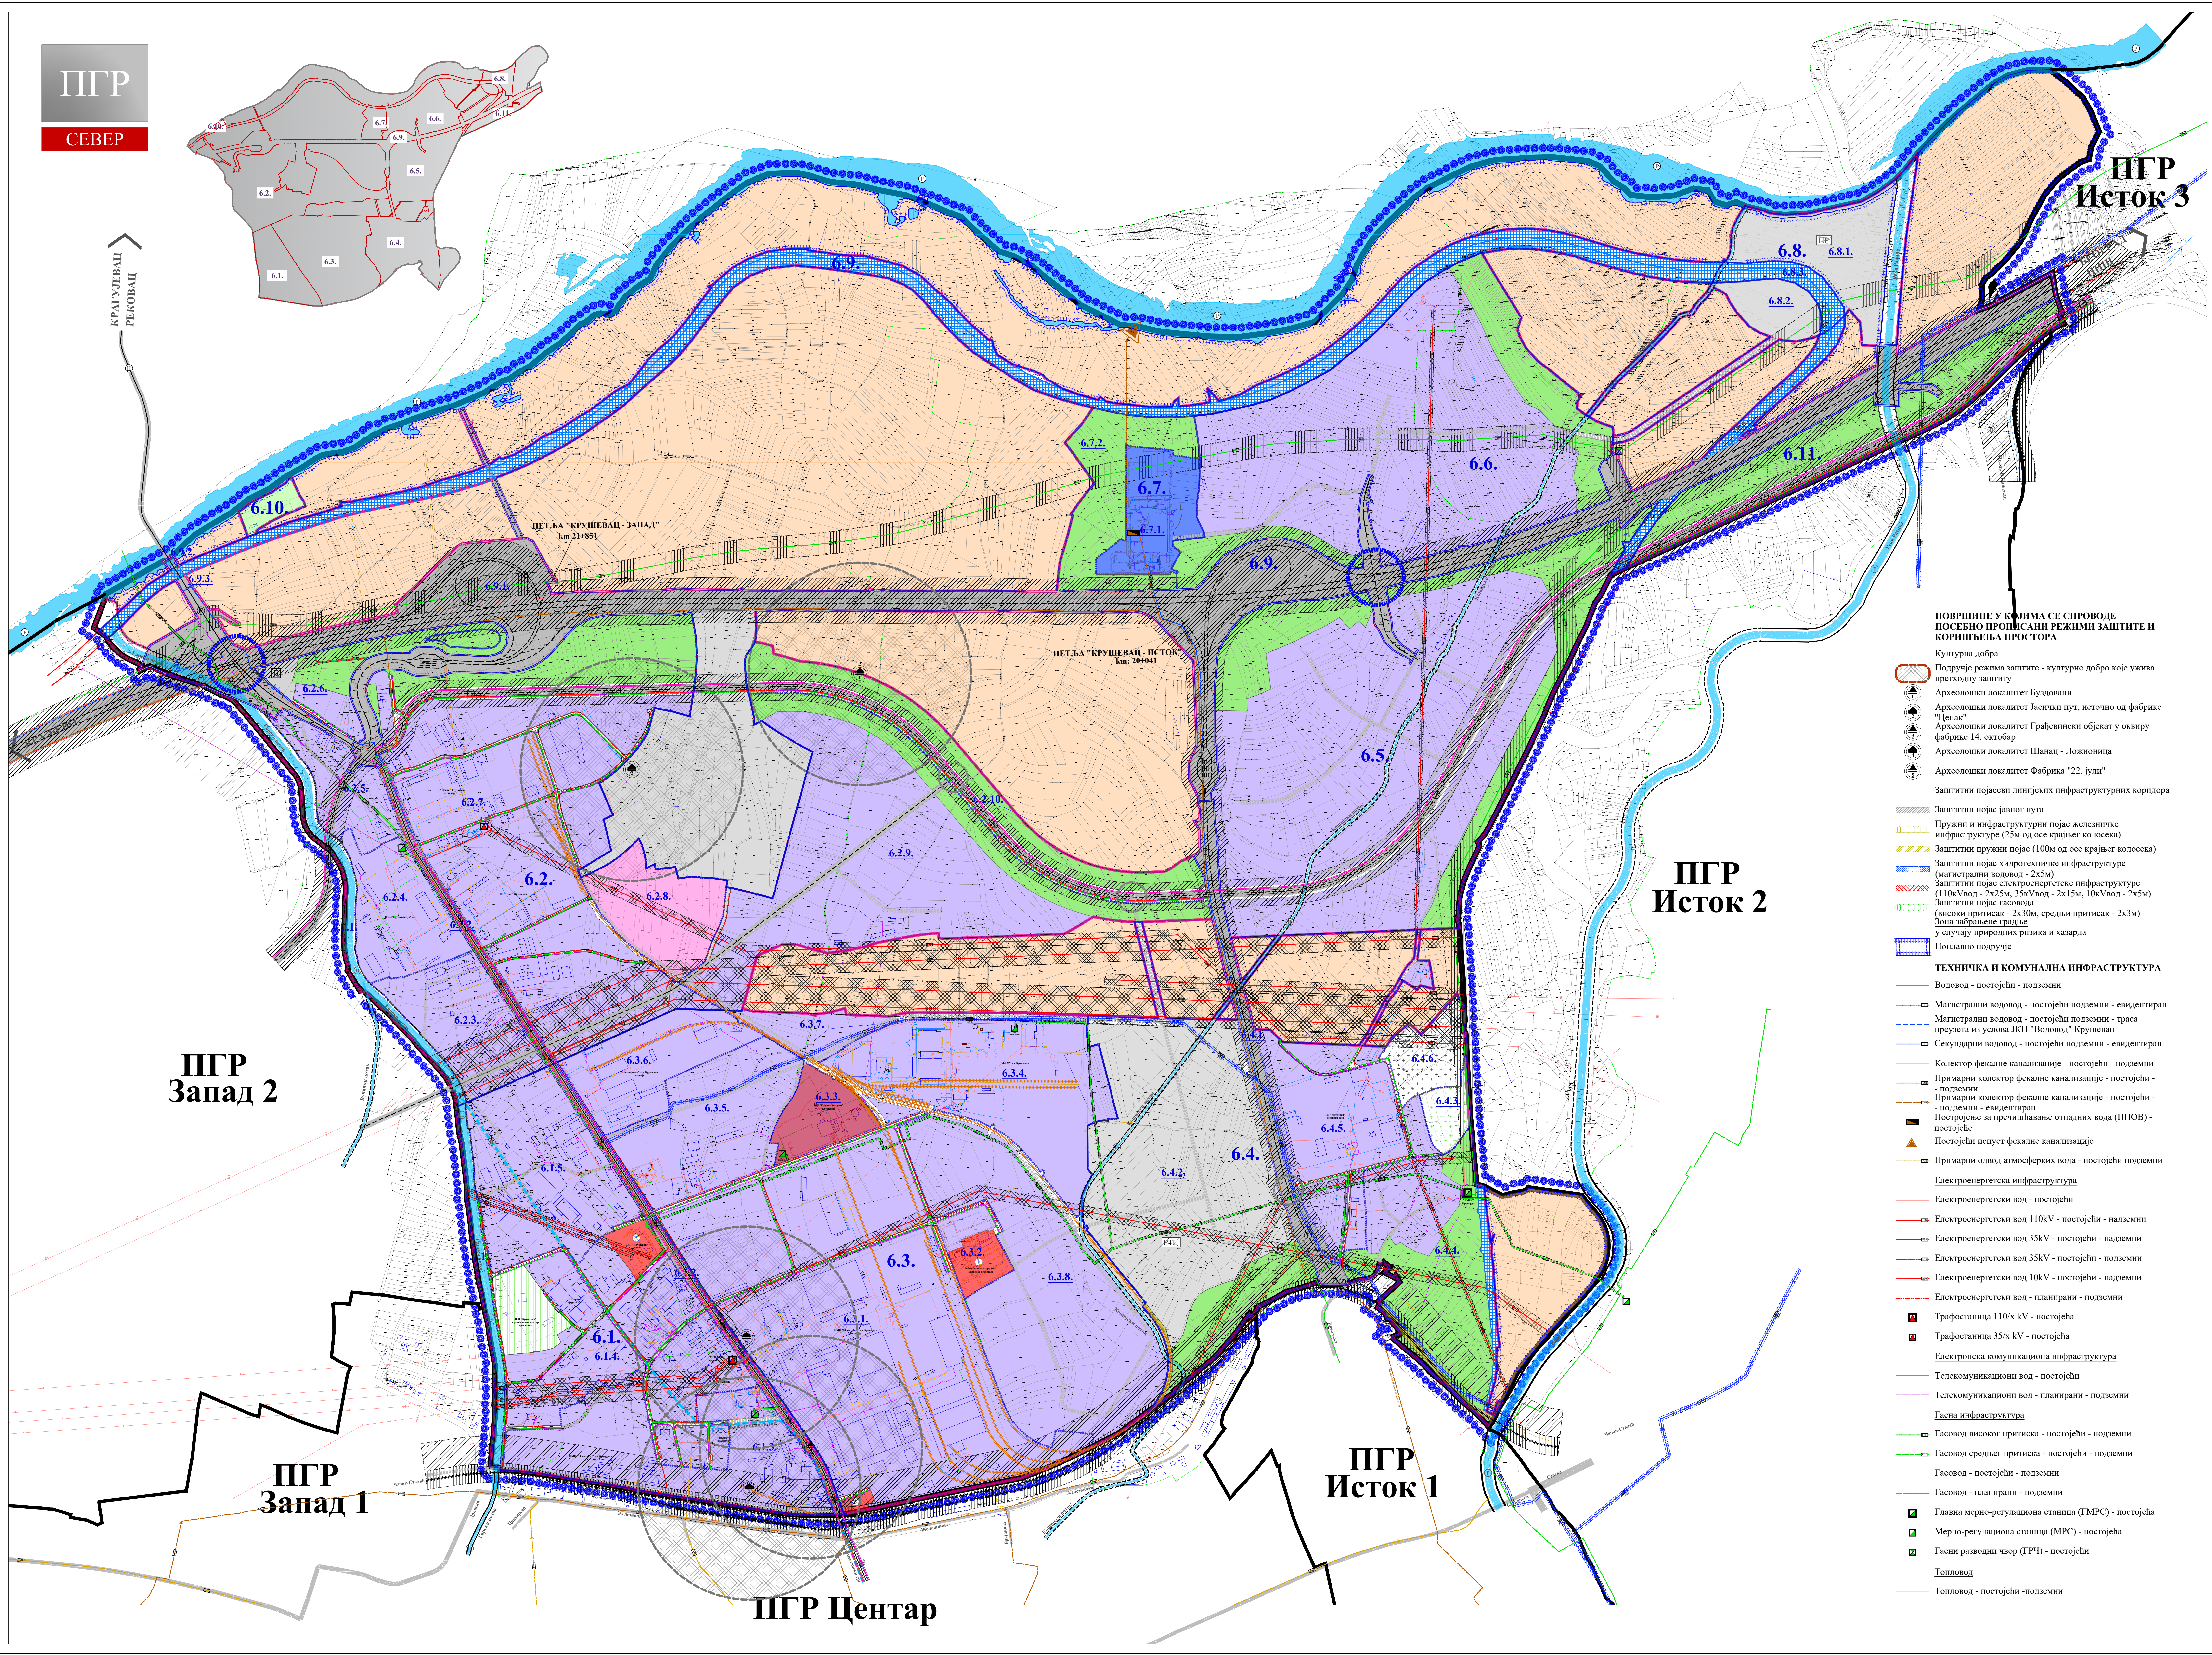


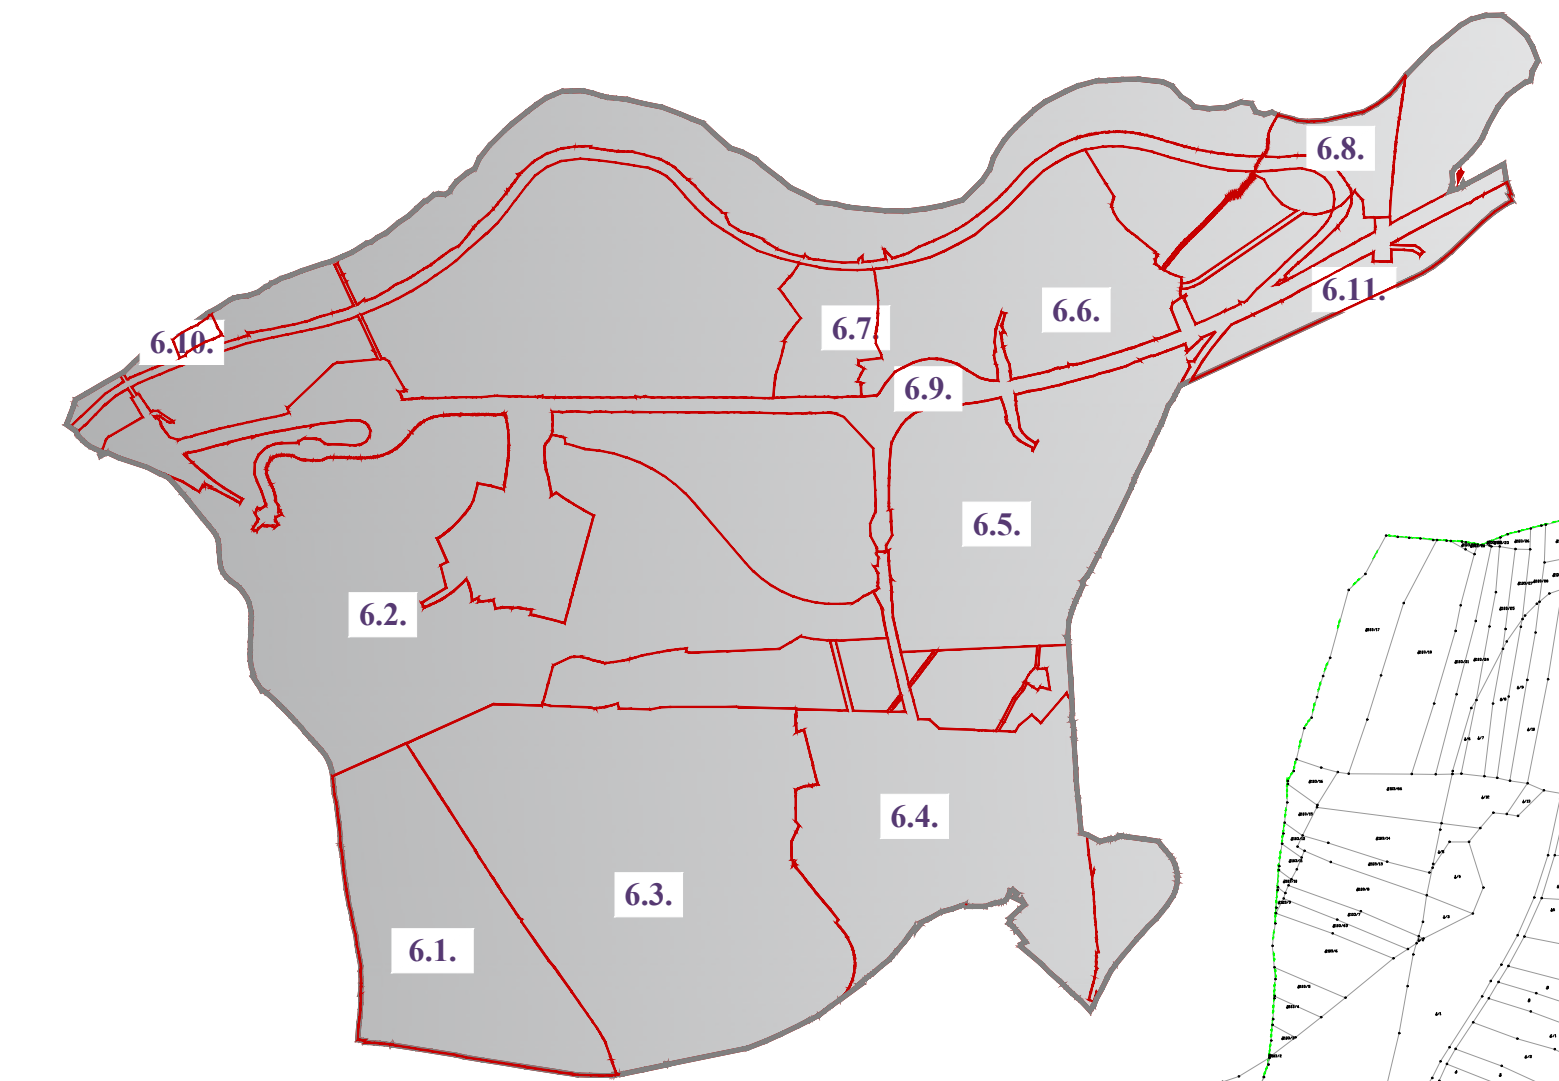

ЛЕГЕНДА

- Граница планског подручја
- Граница контактних ПГР-ова
- Граница катастарске парцеле
- Граница катастарске општине
- Граница грађевинског подручја
- Граница детаљне разраде са аналитичким тачкама (преузета из ППШП инфраструктурног коридора аутопута Е761, деоница Пожега - Прелина)
- Граница урбанистичких целина
- Ознака урбанистичких целина
- Граница урбанистичких пошделина
- Ознака урбанистичких пошделина
- НАМЕНА ПОВРШИНА**
- ПОЉОПРИВРЕДНО ЗЕМЉИШТЕ
- ВОДНО ЗЕМЉИШТЕ
- Река - водоток I реда
- Поток - водоток II реда
- Зацељени водоток
- Водоток регулисан отвореним каналом
- Водоток планиран за регулисање отвореним каналом
- Одбрамбени насп
- ГРАЂЕВИНСКО ЗЕМЉИШТЕ**
- Индустрија и производња = привредне делатности*
- *категорија намене земљишта према класификацији у планском документу вишег реда
- Градилишни ками
- Површине за спорт и рекреацију
- Заштитно зеленило
- Јавне функције
- Површине за здравствену заштиту
- Површине за објекте државне управе (париска испостава, ЈКП - управа)
- Комуналне делатности
- ЈКП (расадник, рециклажно двориште, прихvatилиште, хотел за кућне љубимце)
- Сточна и кванташка тијача
- Хришћанско гробље
- Гробље кућних љубимаца
- Градска топлана - централни топлотни извор (ЦТИ)
- Централно постројење за пречишћавање отпадних вода (ЦПОВ)
- САОБРАЋАЈНА ИНФРАСТРУКТУРА**
- Државни пут I реда - аутопут - планирани
- Државни пут II реда - планирани
- Државни пут III реда - постојећи
- Државни пут IV реда - постојећи
- Градска магистрала - постојећа
- Градска магистрала - планирана
- Улица - планирана
- Улица - планирана (у зони обавезне израде плана детаљне регулација)
- Денивелсани укрштај - планиран
- Укрштај у нивоу - планиран
- Једноколовска железничка пруга - постојећа
- Индустријски коловоз - постојећи
- База за одржавање путева
- Железничко земљиште
- Пристајалиште
- Интермодални терминал - робно-транспортни центар

ПОВРШИНЕ У КОЈИМА СЕ СПРОВОДЕ ПОСЕБНО ПРОИМЉЕНИ РЕЖИМИ ЗАШТИТЕ И КОРИШЋЕЊА ПРОСТОРА

Културна добра

- Подручје режима заштите - културно добро које ужива претходну заштиту
- Археолошки локалитет Буждвани
- Археолошки локалитет Јасички пут, источно од фабрике "Цетас"
- Археолошки локалитет Грађевински објект у околици фабрике 14. октобар
- Археолошки локалитет Шанац - Ложница
- Археолошки локалитет Фабрика "22. јули"
- Заштитни појасеви линијских инфраструктурних коридора
- Заштитни појас јавног пута
- Пружни и инфраструктурни појас железнице (25м од осе крајњег колосека)
- Заштитни пружни појас (100м од осе крајњег колосека)
- Заштитни појас хидротехничке инфраструктуре (магистрални водовод - 2х25м)
- Заштитни појас електроенергетске инфраструктуре (110кVвод - 2х25м, 35кVвод - 2х15м, 10кVвод - 2х5м)
- Заштитни појас гасовода (високи притисак - 2х30м, средњи притисак - 2х3м)
- Зона забранице грађевина у случају природних ризика и хазарда
- Поплавно подручје

ТЕХНИЧКА И КОМУНАЛНА ИНФРАСТРУКТУРА

- Водовод - постојећи - подземни
- Магистрални водовод - постојећи подземни - евидентиран
- Магистрални водовод - постојећи подземни - траса прегрета из услова ЈКП "Водовод" Крушевац
- Секундарни водовод - постојећи подземни - евидентиран
- Колектор фекалне канализације - постојећи - подземни
- Примарни колектор фекалне канализације - постојећи - подземни
- Примарни колектор фекалне канализације - постојећи - подземни - евидентиран
- Постројење за пречишћавање отпадних вода (ПЦОВ) - постојеће
- Постројење испуст фекалне канализације
- Примарни одвод атмосферских вода - постојећи подземни
- Електроенергетска инфраструктура
- Електроенергетски вод - постојећи
- Електроенергетски вод 110кV - постојећи - надземни
- Електроенергетски вод 35кV - постојећи - надземни
- Електроенергетски вод 35кV - постојећи - подземни
- Електроенергетски вод 10кV - постојећи - надземни
- Електроенергетски вод - планирани - подземни
- Трафостаница 110/х kV - постојећа
- Трафостаница 35/х kV - постојећа
- Електронска комуникациона инфраструктура
- Телекомуникациони вод - постојећи
- Телекомуникациони вод - планирани - подземни
- Телекомуникациони вод - планирани - надземни
- Гасна инфраструктура
- Гасовод високог притиска - постојећи - подземни
- Гасовод средњег притиска - постојећи - подземни
- Гасовод - постојећи - подземни
- Гасовод - планирани - подземни
- Главна мерно-регулациона станица (ГМРС) - постојећа
- Мерно-регулациона станица (МРС) - постојећа
- Гасни разводи чвор (ГРЧ) - постојећи
- Топловод
- Топловод - постојећи - подземни

СКУПШТИНА ГРАДА КРУШЕВЦА
преседник

ЈАВНО ПРЕДУЗЕЋЕ ЗА УРБАНИЗАМ И ПРОЈЕКТОВАЊЕ КРУШЕВЦА

ПЛАН ГЕНЕРАЛНЕ РЕГУЛАЦИЈЕ "СЕВЕР" У КРУШЕВЦУ

графички прилог:

СИНХРОН ПЛАН ИНФРАСТРУКТУРЕ

руководилац израде:

одговорни урбаниста:

Марина Радовановић, дип.инж.арх.

размер:

1:5000

Сл.лист бр.:

17/22

лист:

10