


ПГР

ЗАПАД 2

север

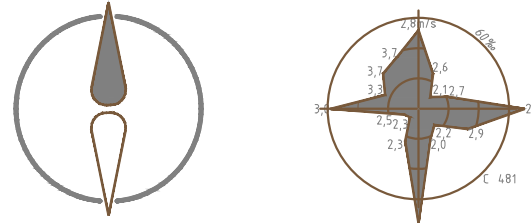


0m 250m



ГРАД КРУШЕВАЦ

Република Србија

ПЛАН ГЕНЕРАЛНЕ РЕГУЛАЦИЈЕ "ЗАПАД 2"

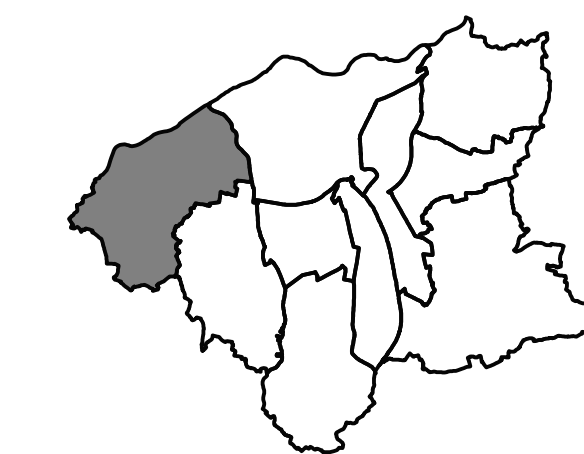

ЛЕГЕНДА

- Граница плана
- Регулациона линија


ПОСТОЈЕЋЕ

- траса ДВ_220kV - надземна
- заштитна зона ДВ_220kV (2x30м од осе)
- траса ДВ_110kV - надземна
- заштитна зона ДВ_110kV (2x25м)
- траса траса ДВ_35kV - надземна
- заштитна зона ДВ_35kV (2x15м)
- траса ЕЕ водова

- ТС_220/110/35kV (трафо станице)

ПЛАНИРАНО

- планирана подземна траса ДВ_110kV из КШ1 у КШ3

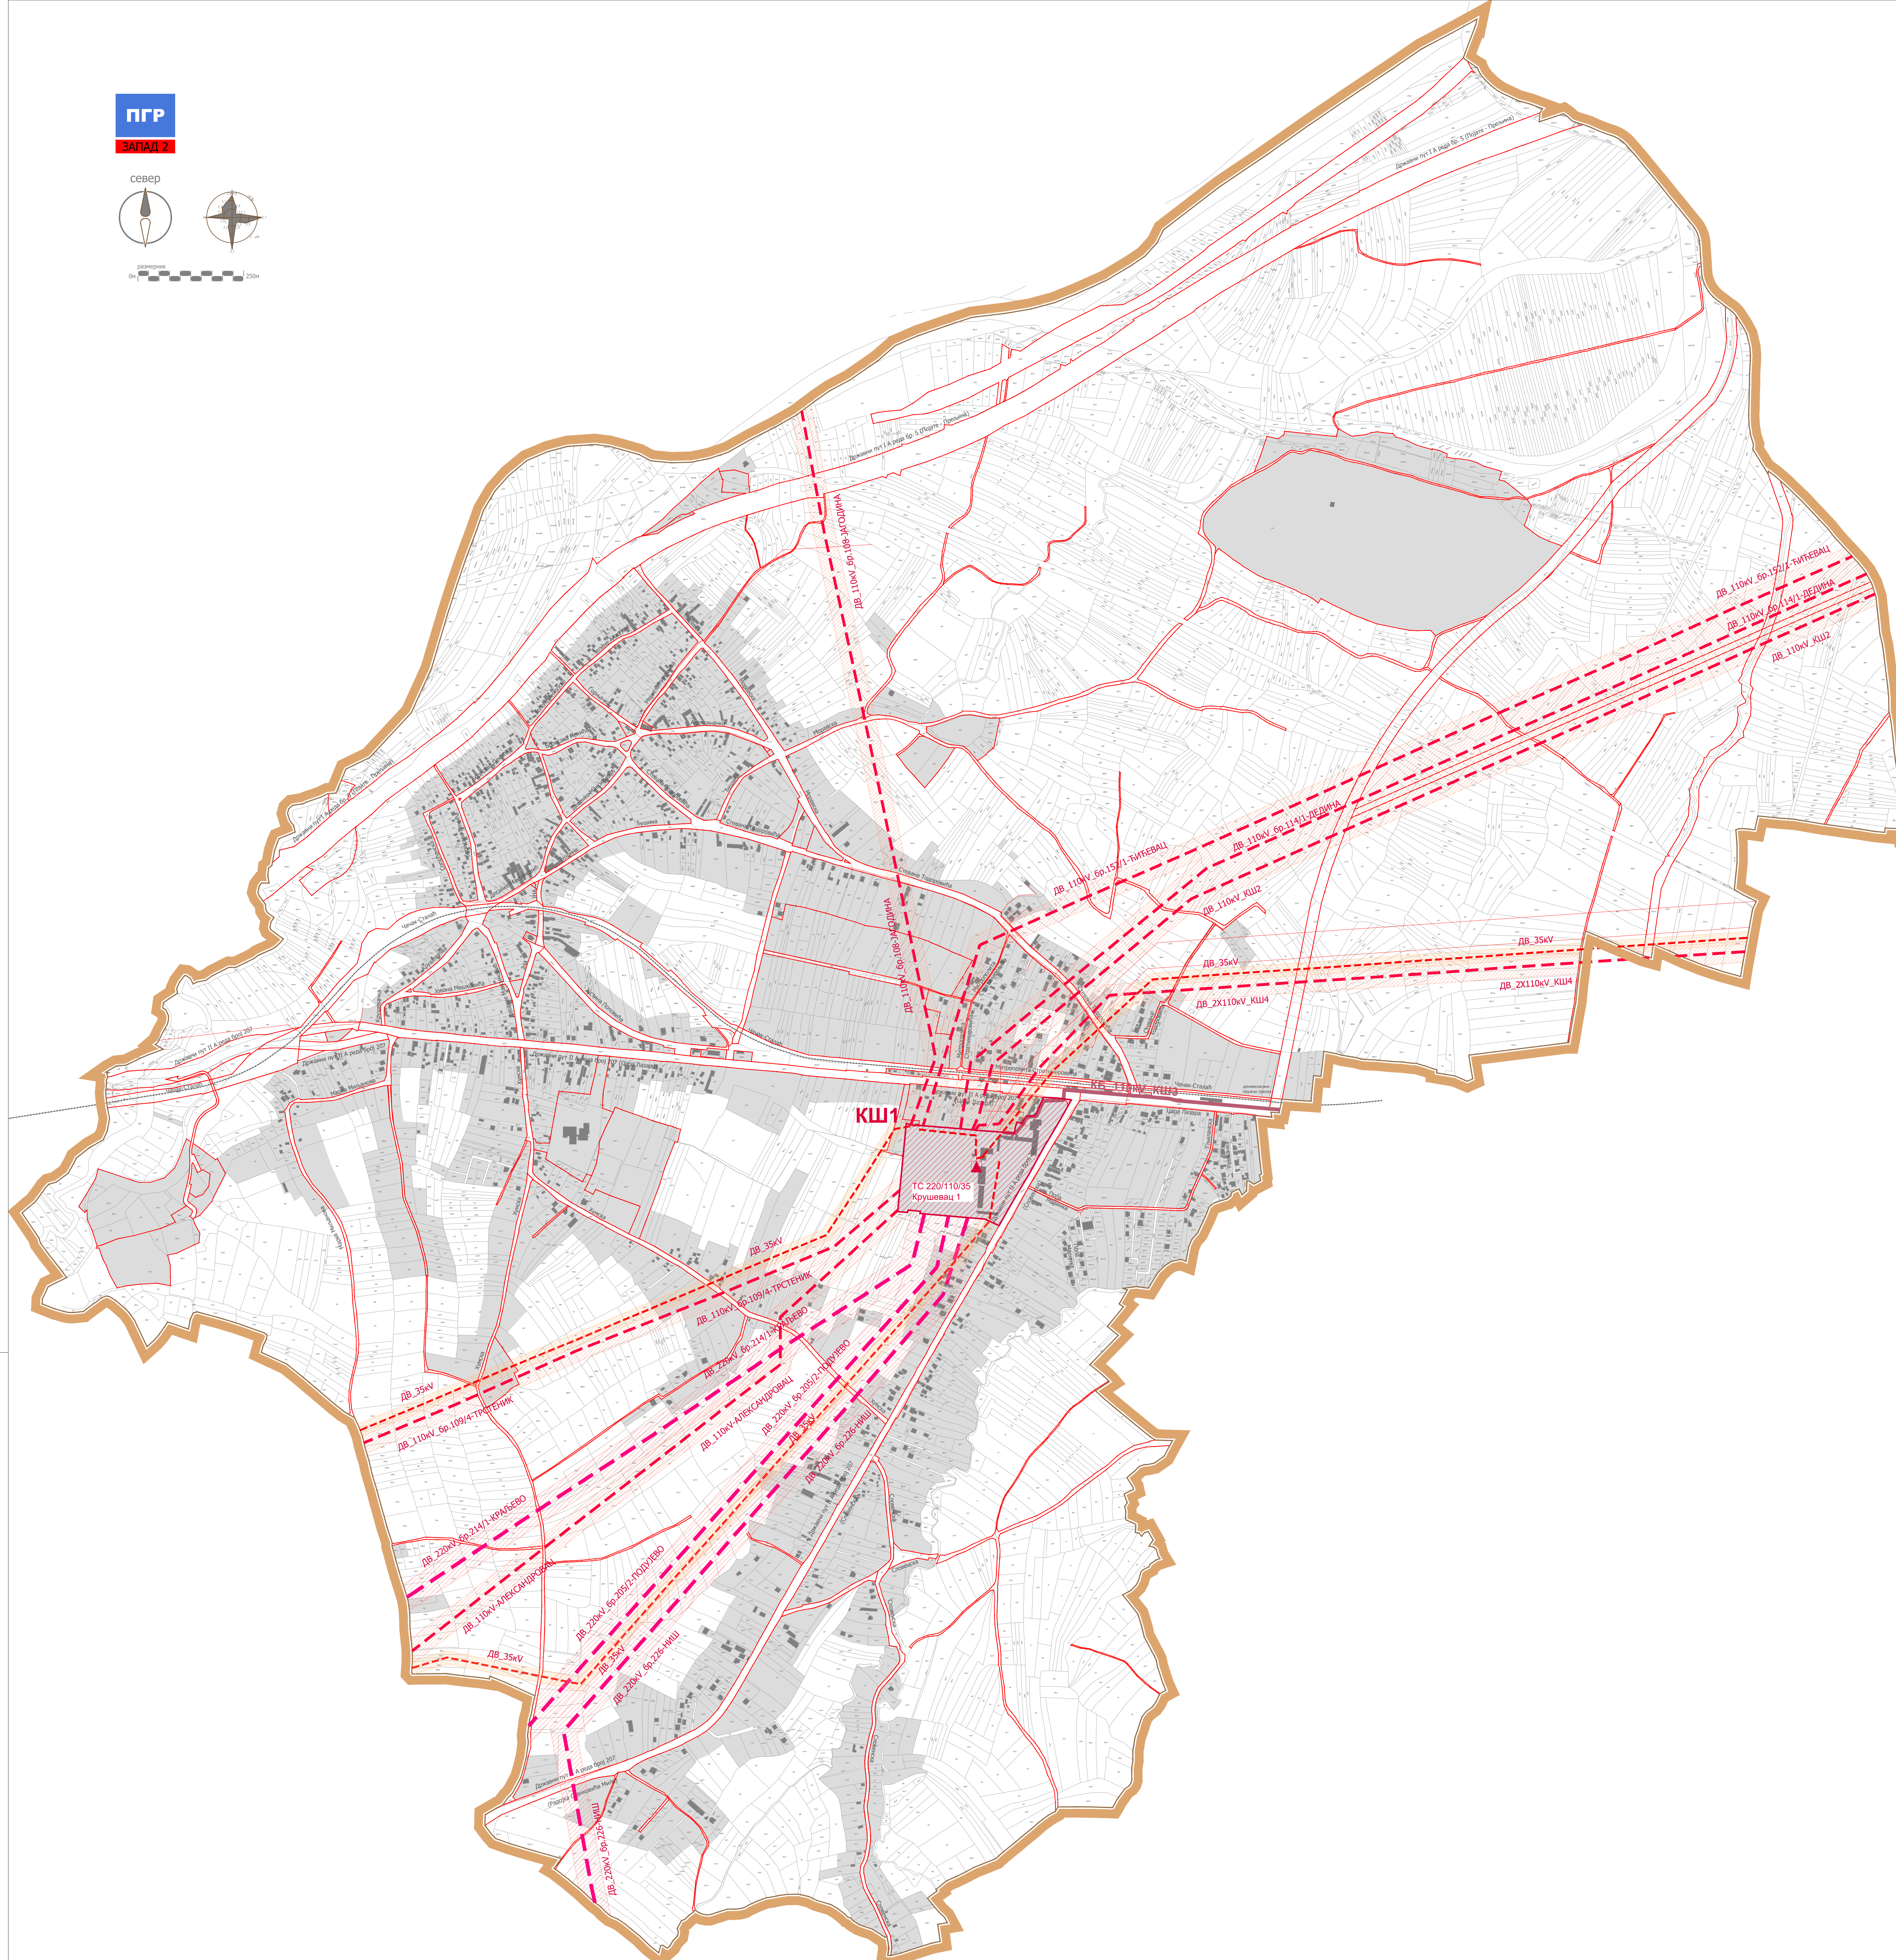

ЈАВНО ПРЕДУЗЕЋЕ ЗА УРБАНИЗАМ И ПРОЈЕКТОВАЊЕ КРУШЕВАЦ

графички прилог:

ПЛАН ЕЛЕКТРОЕНЕРГЕТИКЕ

руководилац израде - одговорни урбаниста:

Ана Петровић,
дипл.инж.арх.

сарадник - одговорни урбаниста инфраструктуре:

Драгослав Радојевић,
дипл.инж.ел.

размера:

1:5.000

Сл. лист града Крушевца

4/2019

ЛИСТ:

9