


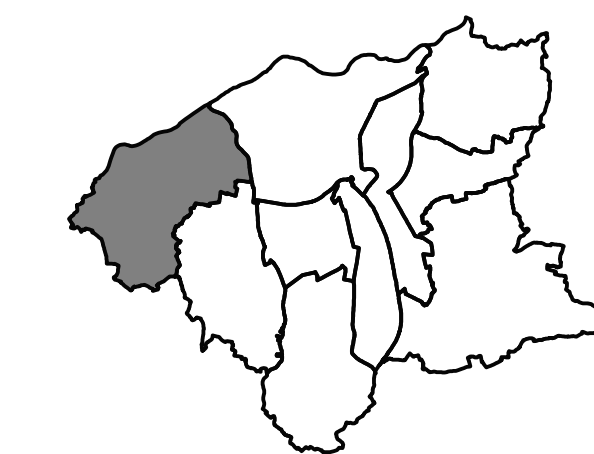

ПЛАН ГЕНЕРАЛНЕ
РЕГУЛАЦИЈЕ
"ЗАПАД 2"



ЛЕГЕНДА

- Граница плана
- Регулациона линија

ПОСТОЈЕЋЕ


- траса оптичких каблова
- траса ТК водова

КОМУТАЦИОНИ ЦЕНТАР

- Post IS Читлук КШ
- PostRSS Бегово Брдо

ПЛАНИРАНО - комутациони центар

- PostMSAN IP MSAN

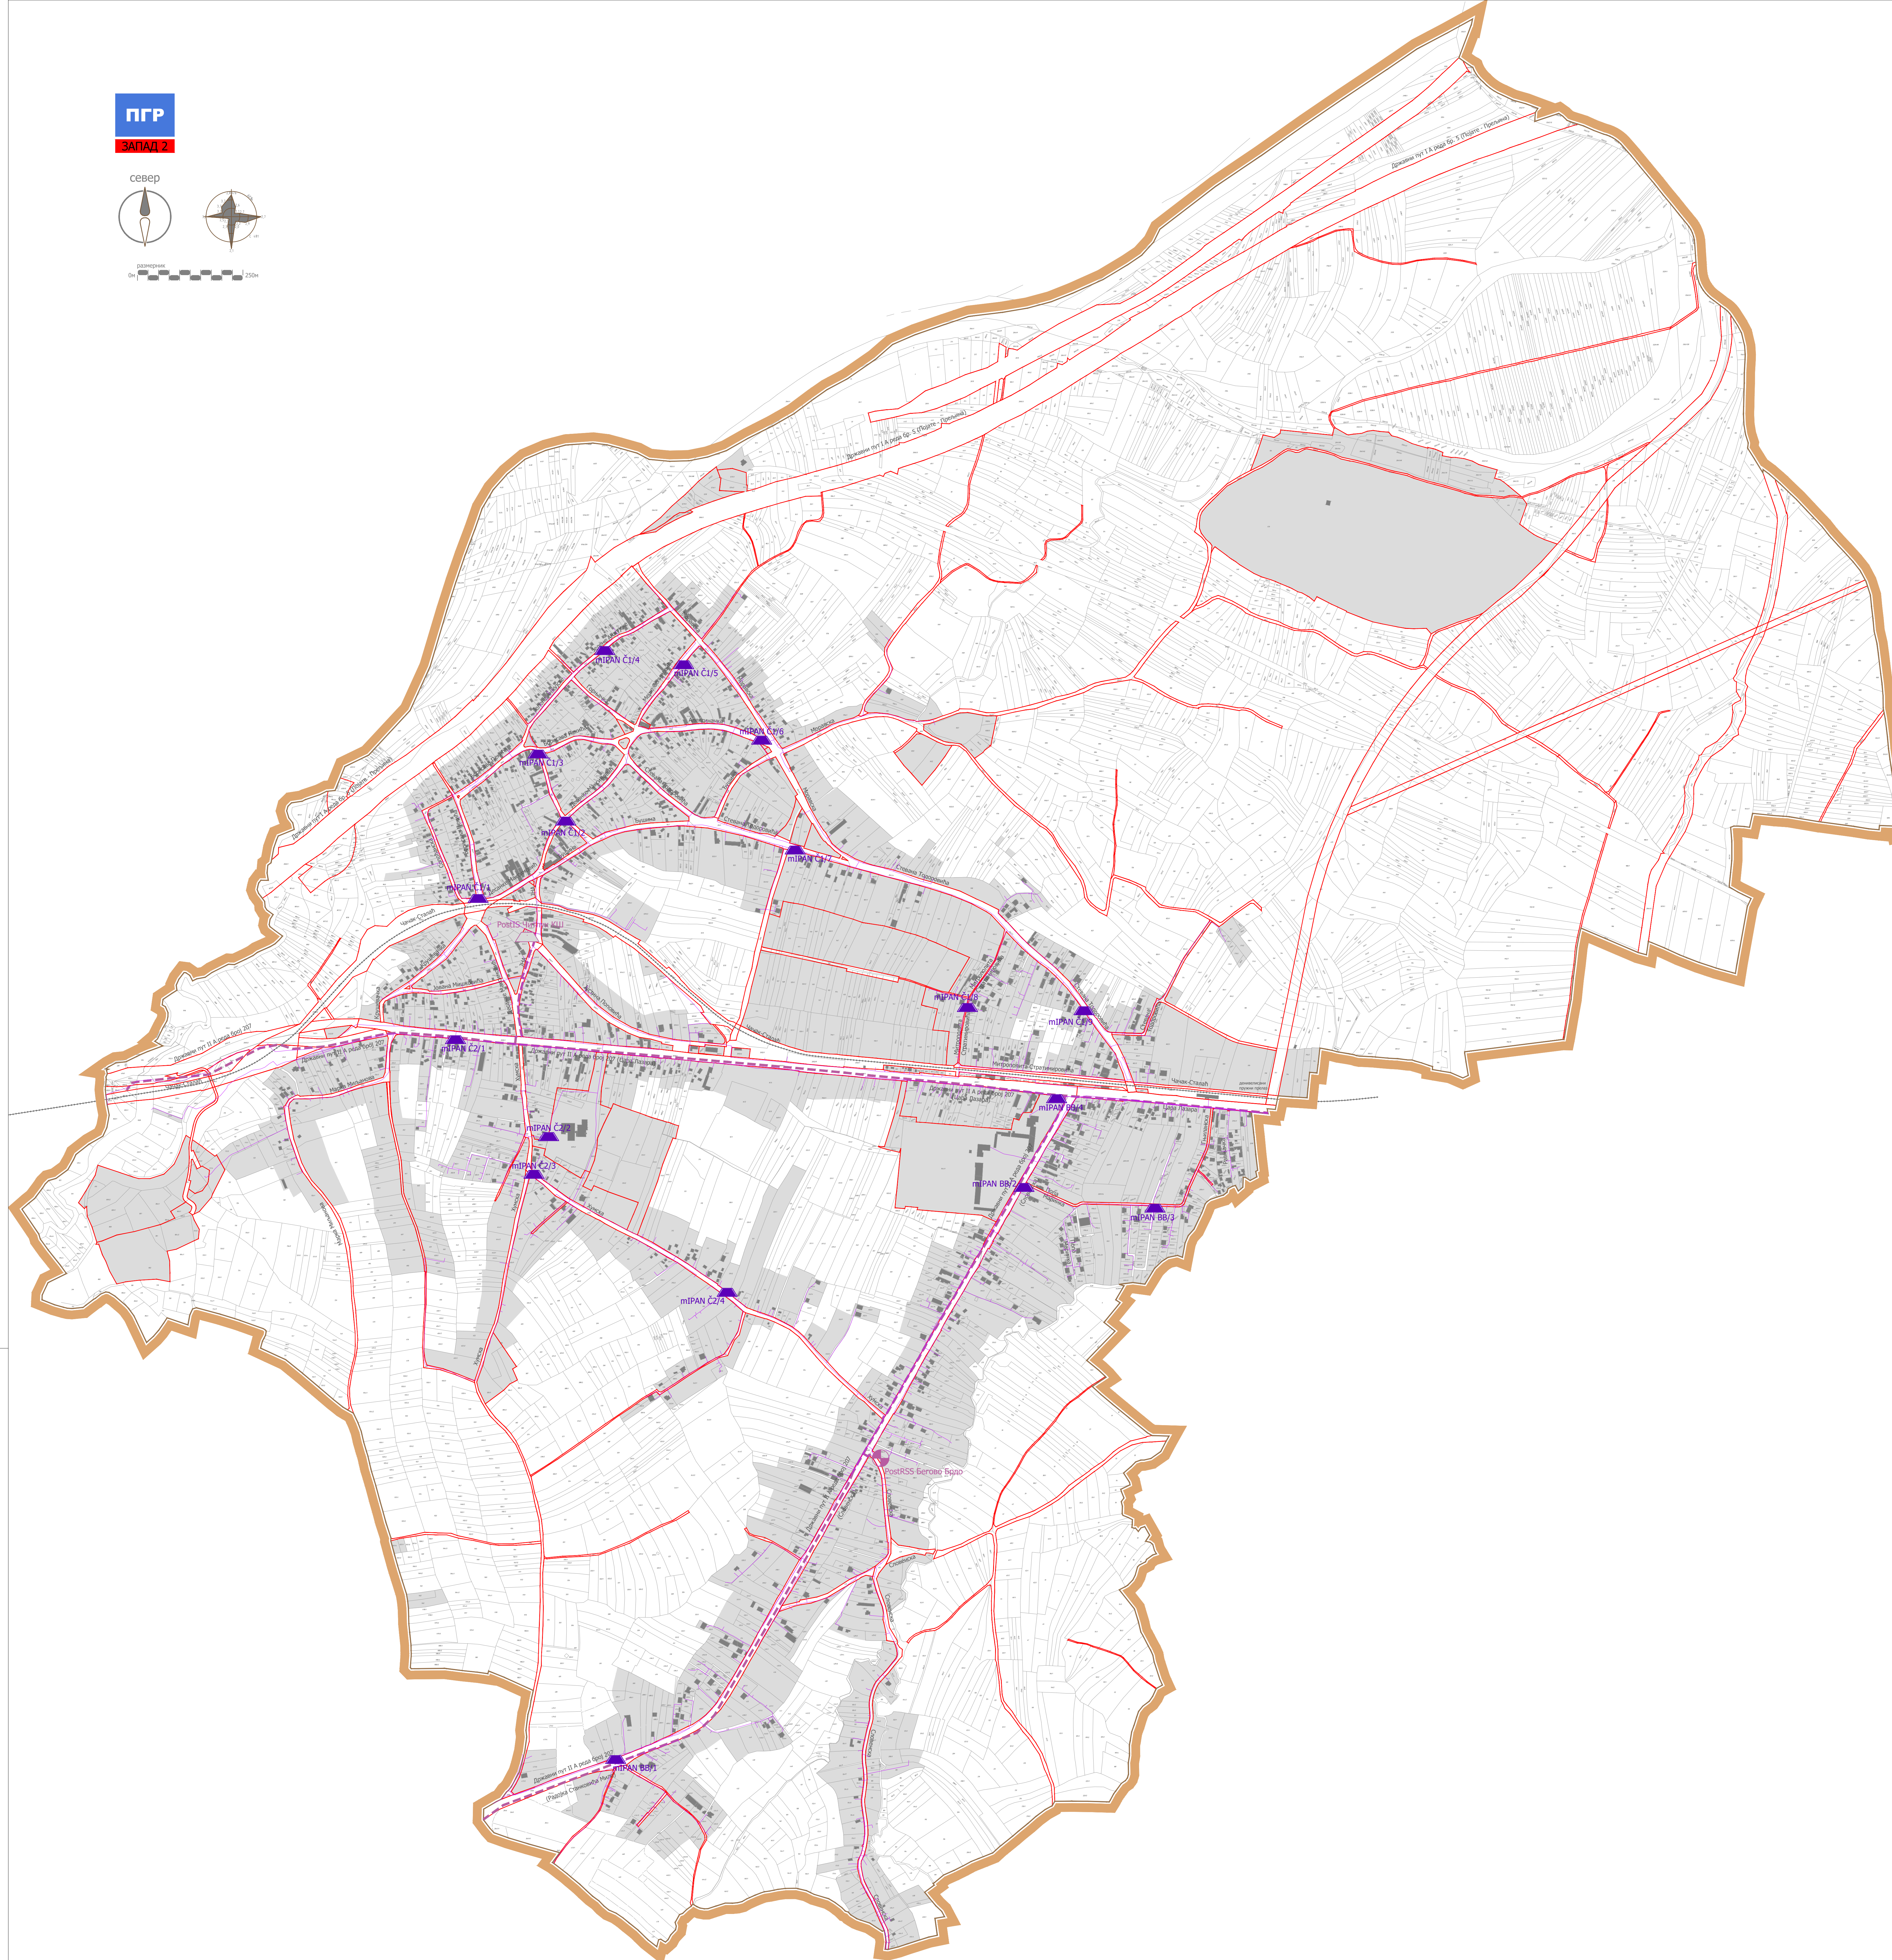

ПГР

ЗАПАД 2

север

