


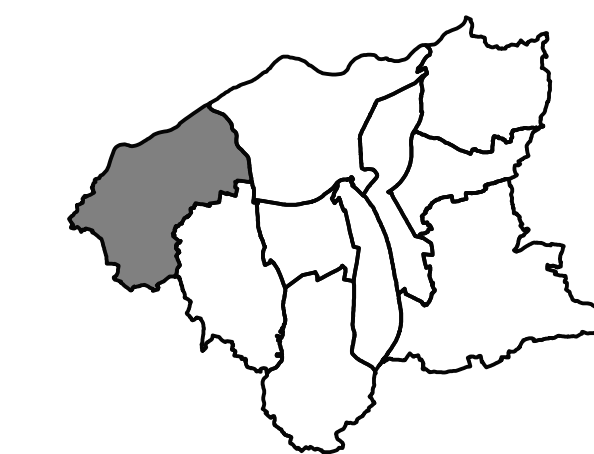

**ПЛАН ГЕНЕРАЛНЕ
РЕГУЛАЦИЈЕ
"ЗАПАД 2"**



ЛЕГЕНДА

- Граница плана
- Регулациона линија


ГАСОВОДНА МРЕЖА

- зона гасификације
- траса гаса високог притиска
- заштитна зона гаса високог притиска (2x30м)
- траса гаса средњег притиска
- заштитна зона гаса средњег притиска (2x3м)
- траса гаса кроз пластичне цеви - PE180
- траса гаса кроз пластичне цеви - PE125
- траса гаса кроз пластичне цеви - PE90
- мерно регулациона станица (MPC)


ПГР

ЗАПАД 2

север

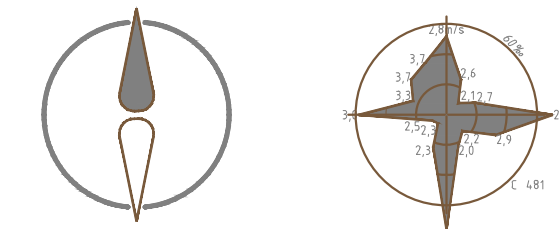

0m 25m

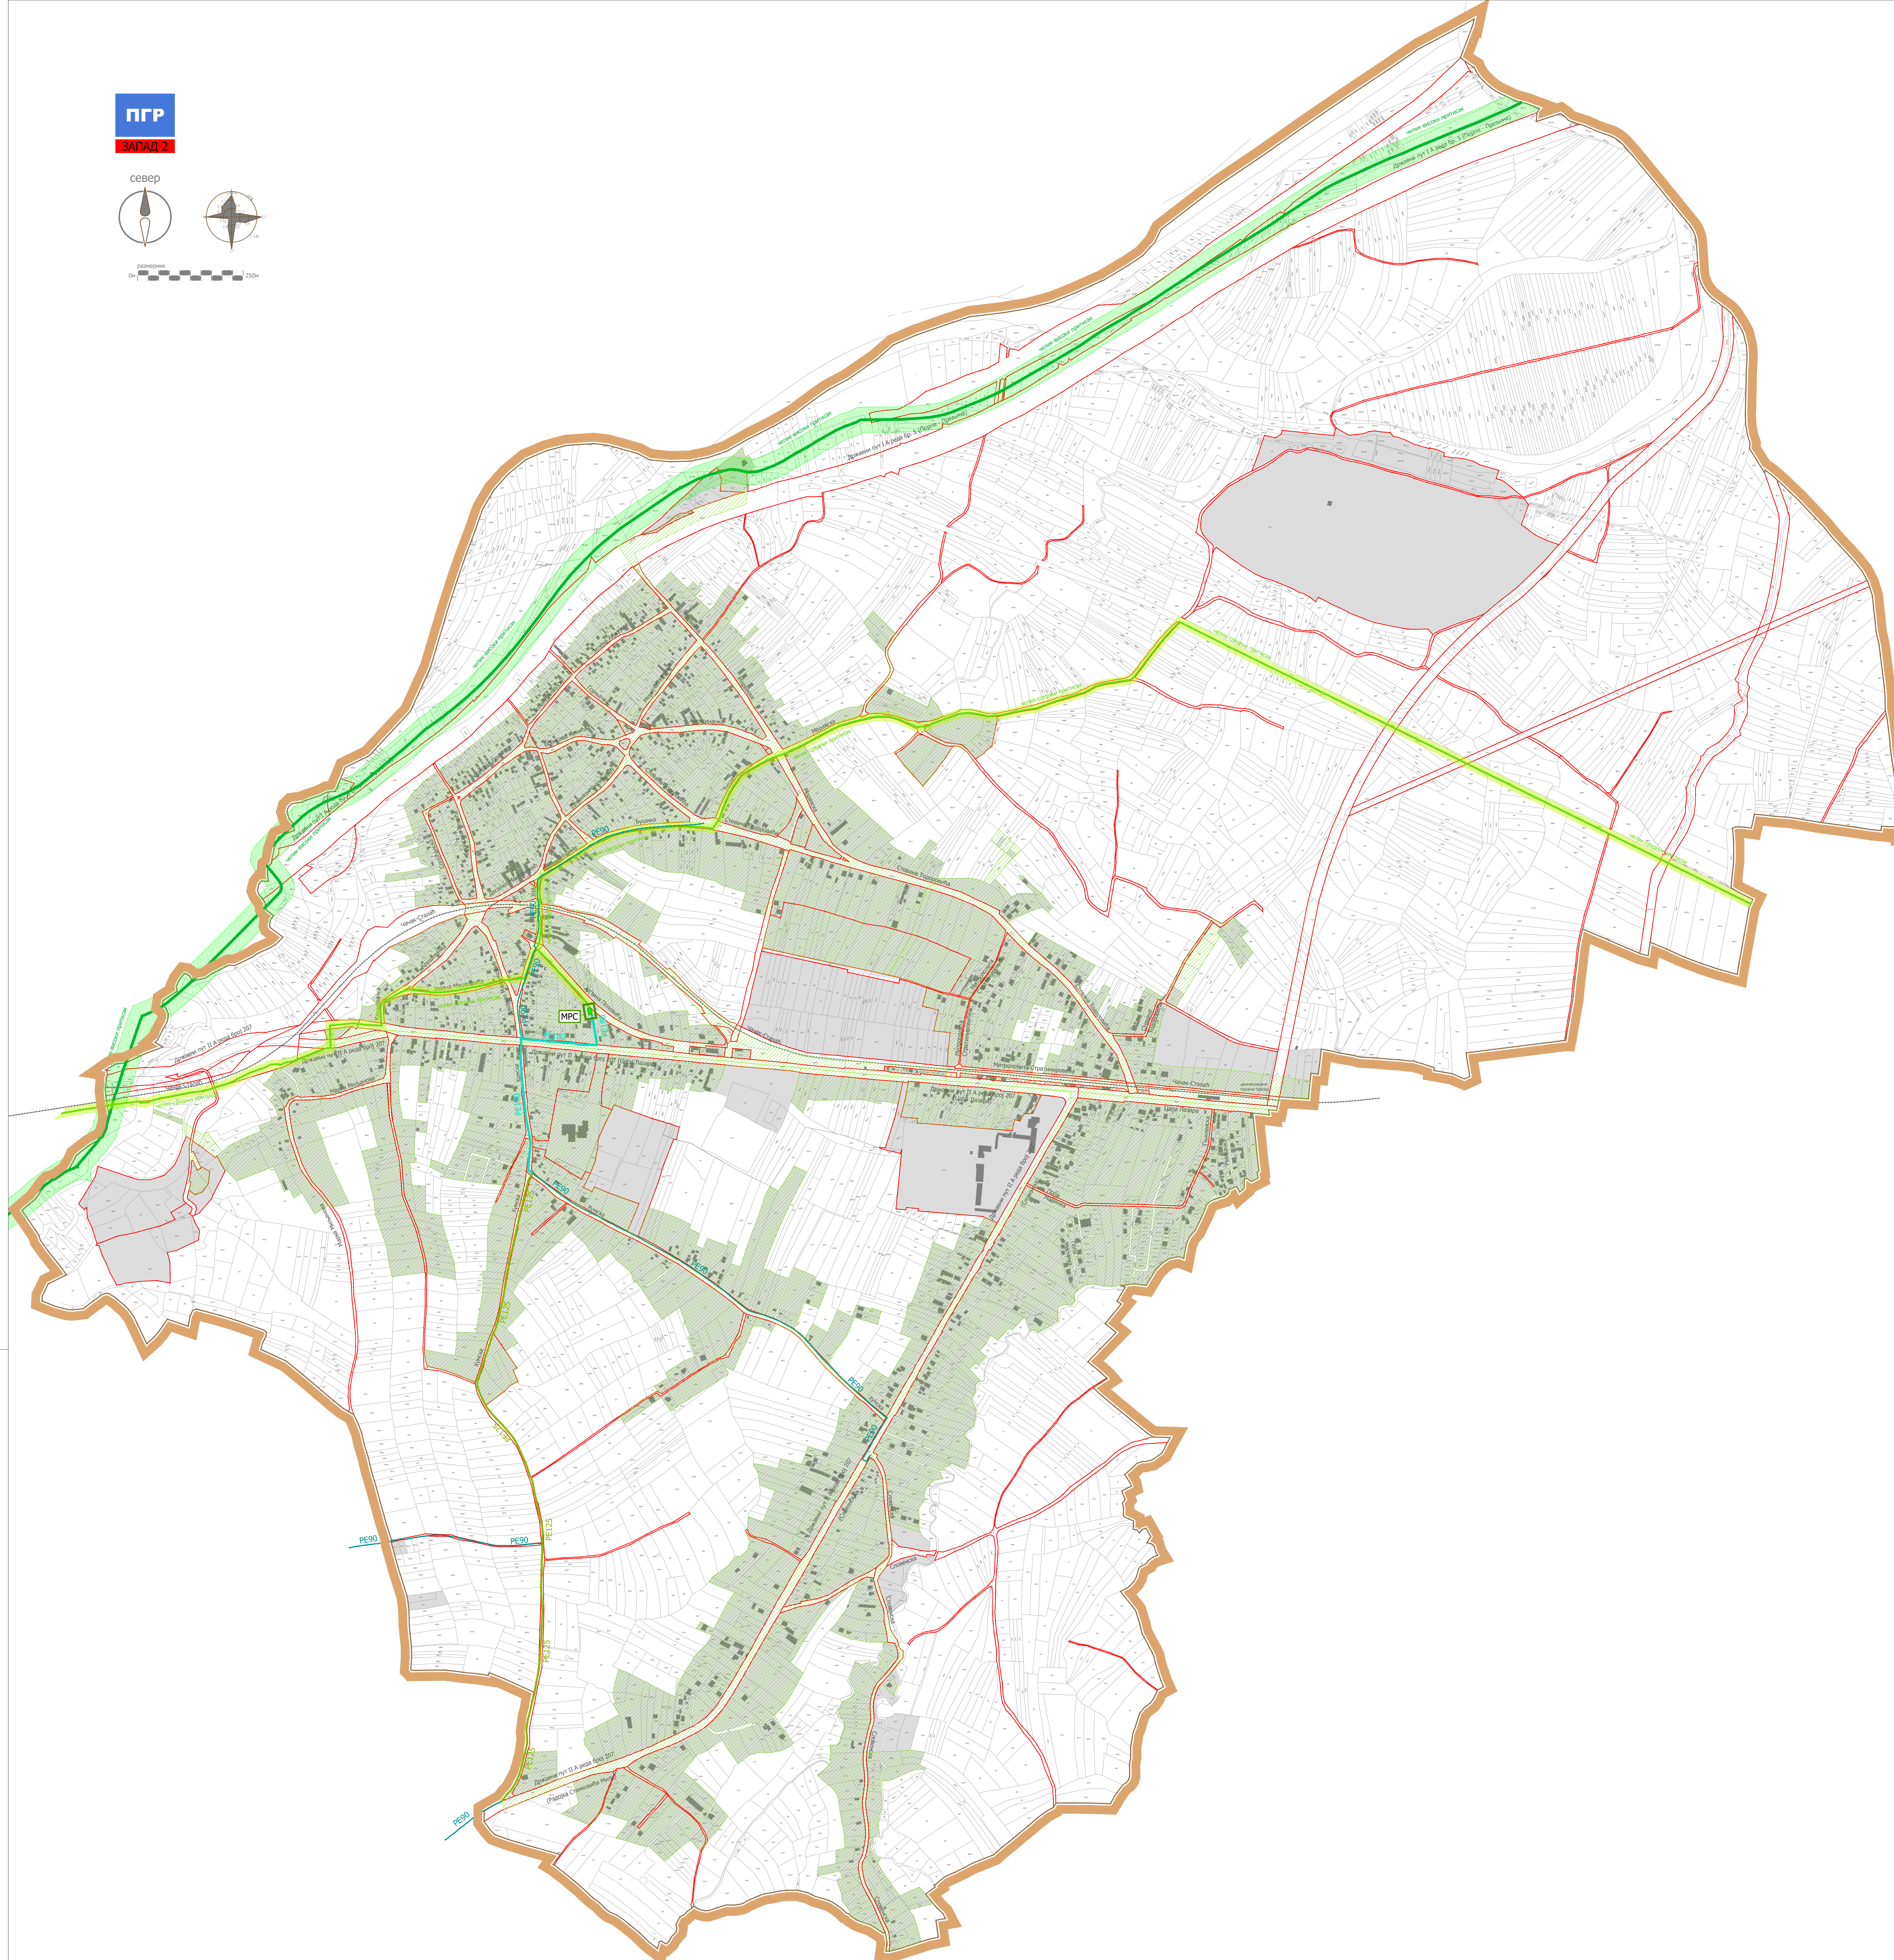

графички прилог:

ПЛАН ГАСИФИКАЦИЈЕ

руководилац израде - одговорни урбаниста:

Ана Петровић,
дипл.инж.арх.

сарадник:

Дејан Марковић,
дипл.инж.маш.

размера:

1:5.000

Сл. лист града Крушевца

4/2019

ЛИСТ:

11