


Република Србија
Град Крушевац
К.О. Читлук

**КООРДИНАТЕ
НОВОПРОЈЕКТОВАНИХ ТАЧКА**

СКИЦА БР. 10

ЛЕГЕНДА:

1:2;3... КАТАСТАРСКЕ ТАЧКЕ КОЈЕ СЕ ЗАДРЖАВАЈУ
1:2;3... **НОВОПРОЈЕКТОВАНЕ ТАЧКЕ ЗА ПРЕНОС ГРАНИЦА ПАРЦЕЛА ЈАВНЕ НАМЕНЕ**

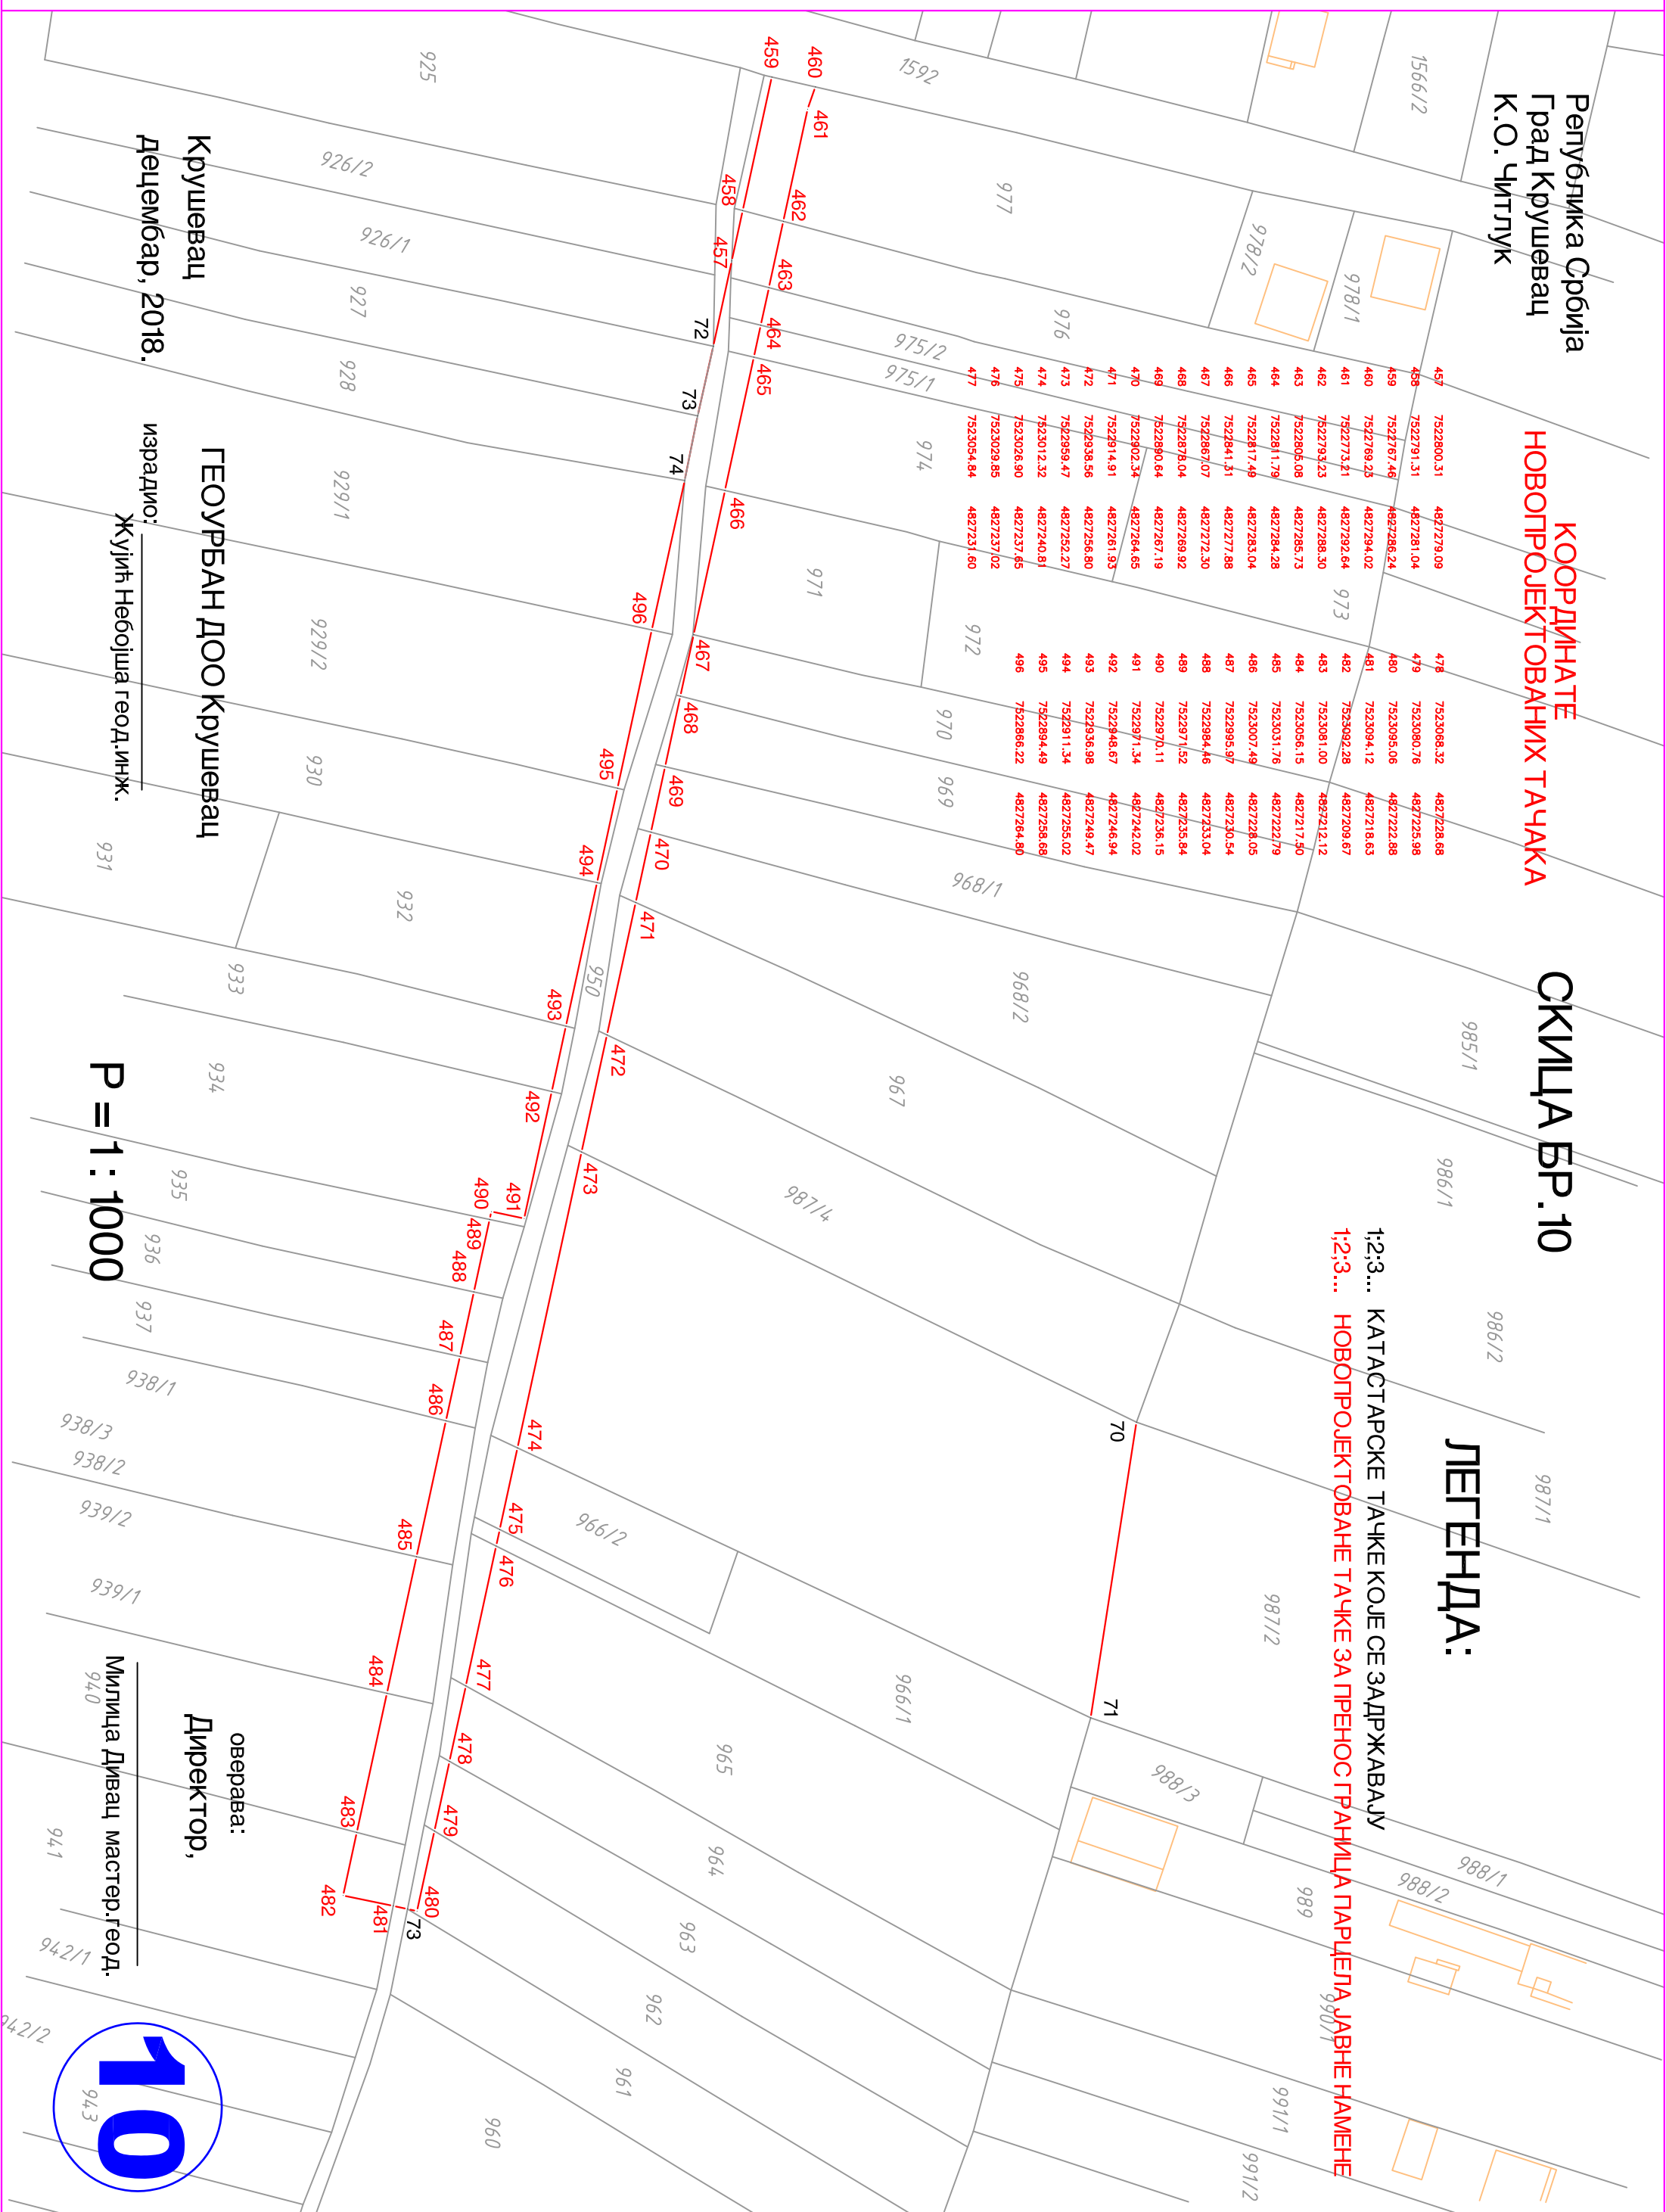

Крушевац
децембар, 2018.

ГЕОУРБАН ДОО Крушевац

израдио:
Жулић Небојша геод.инж.

оверава:
Директор,

Милица Дивац мастер.геод.

